
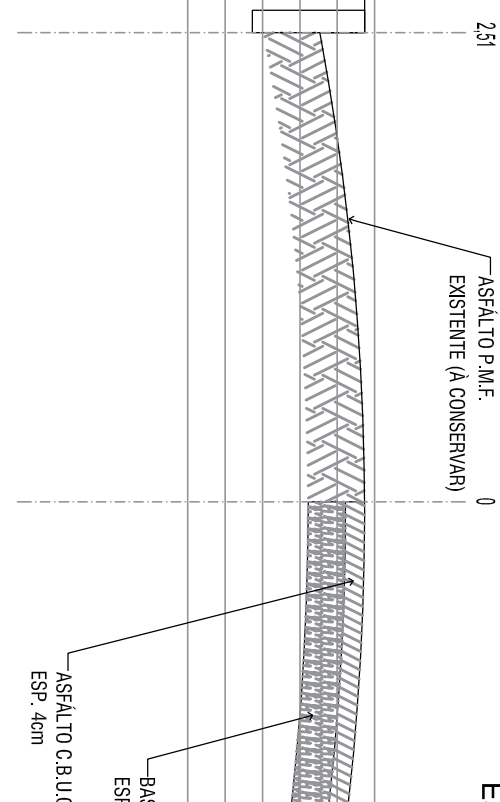
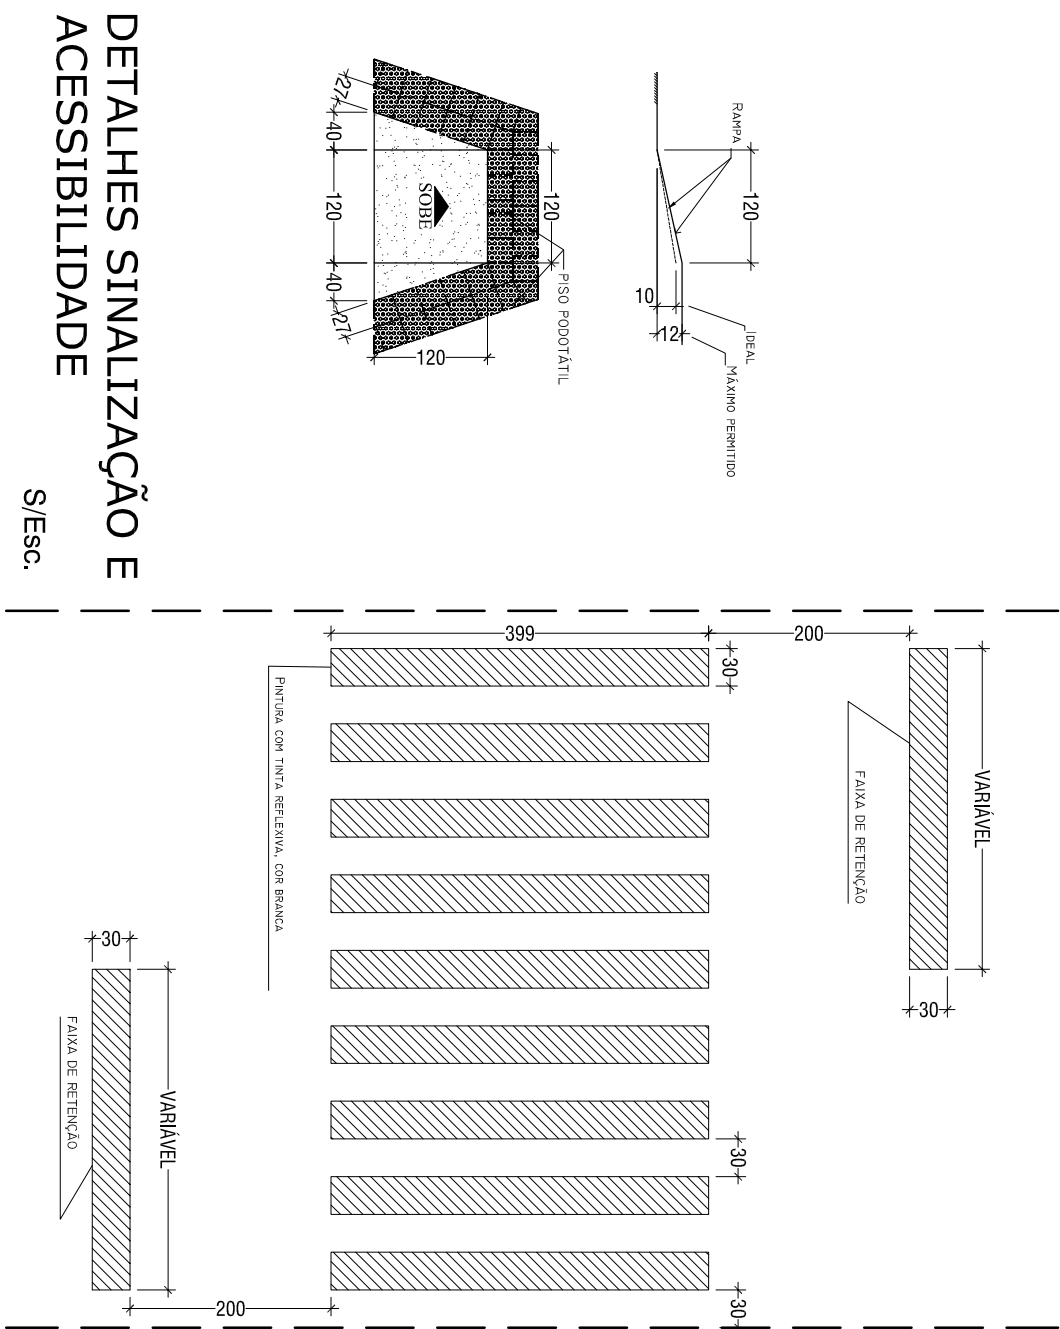


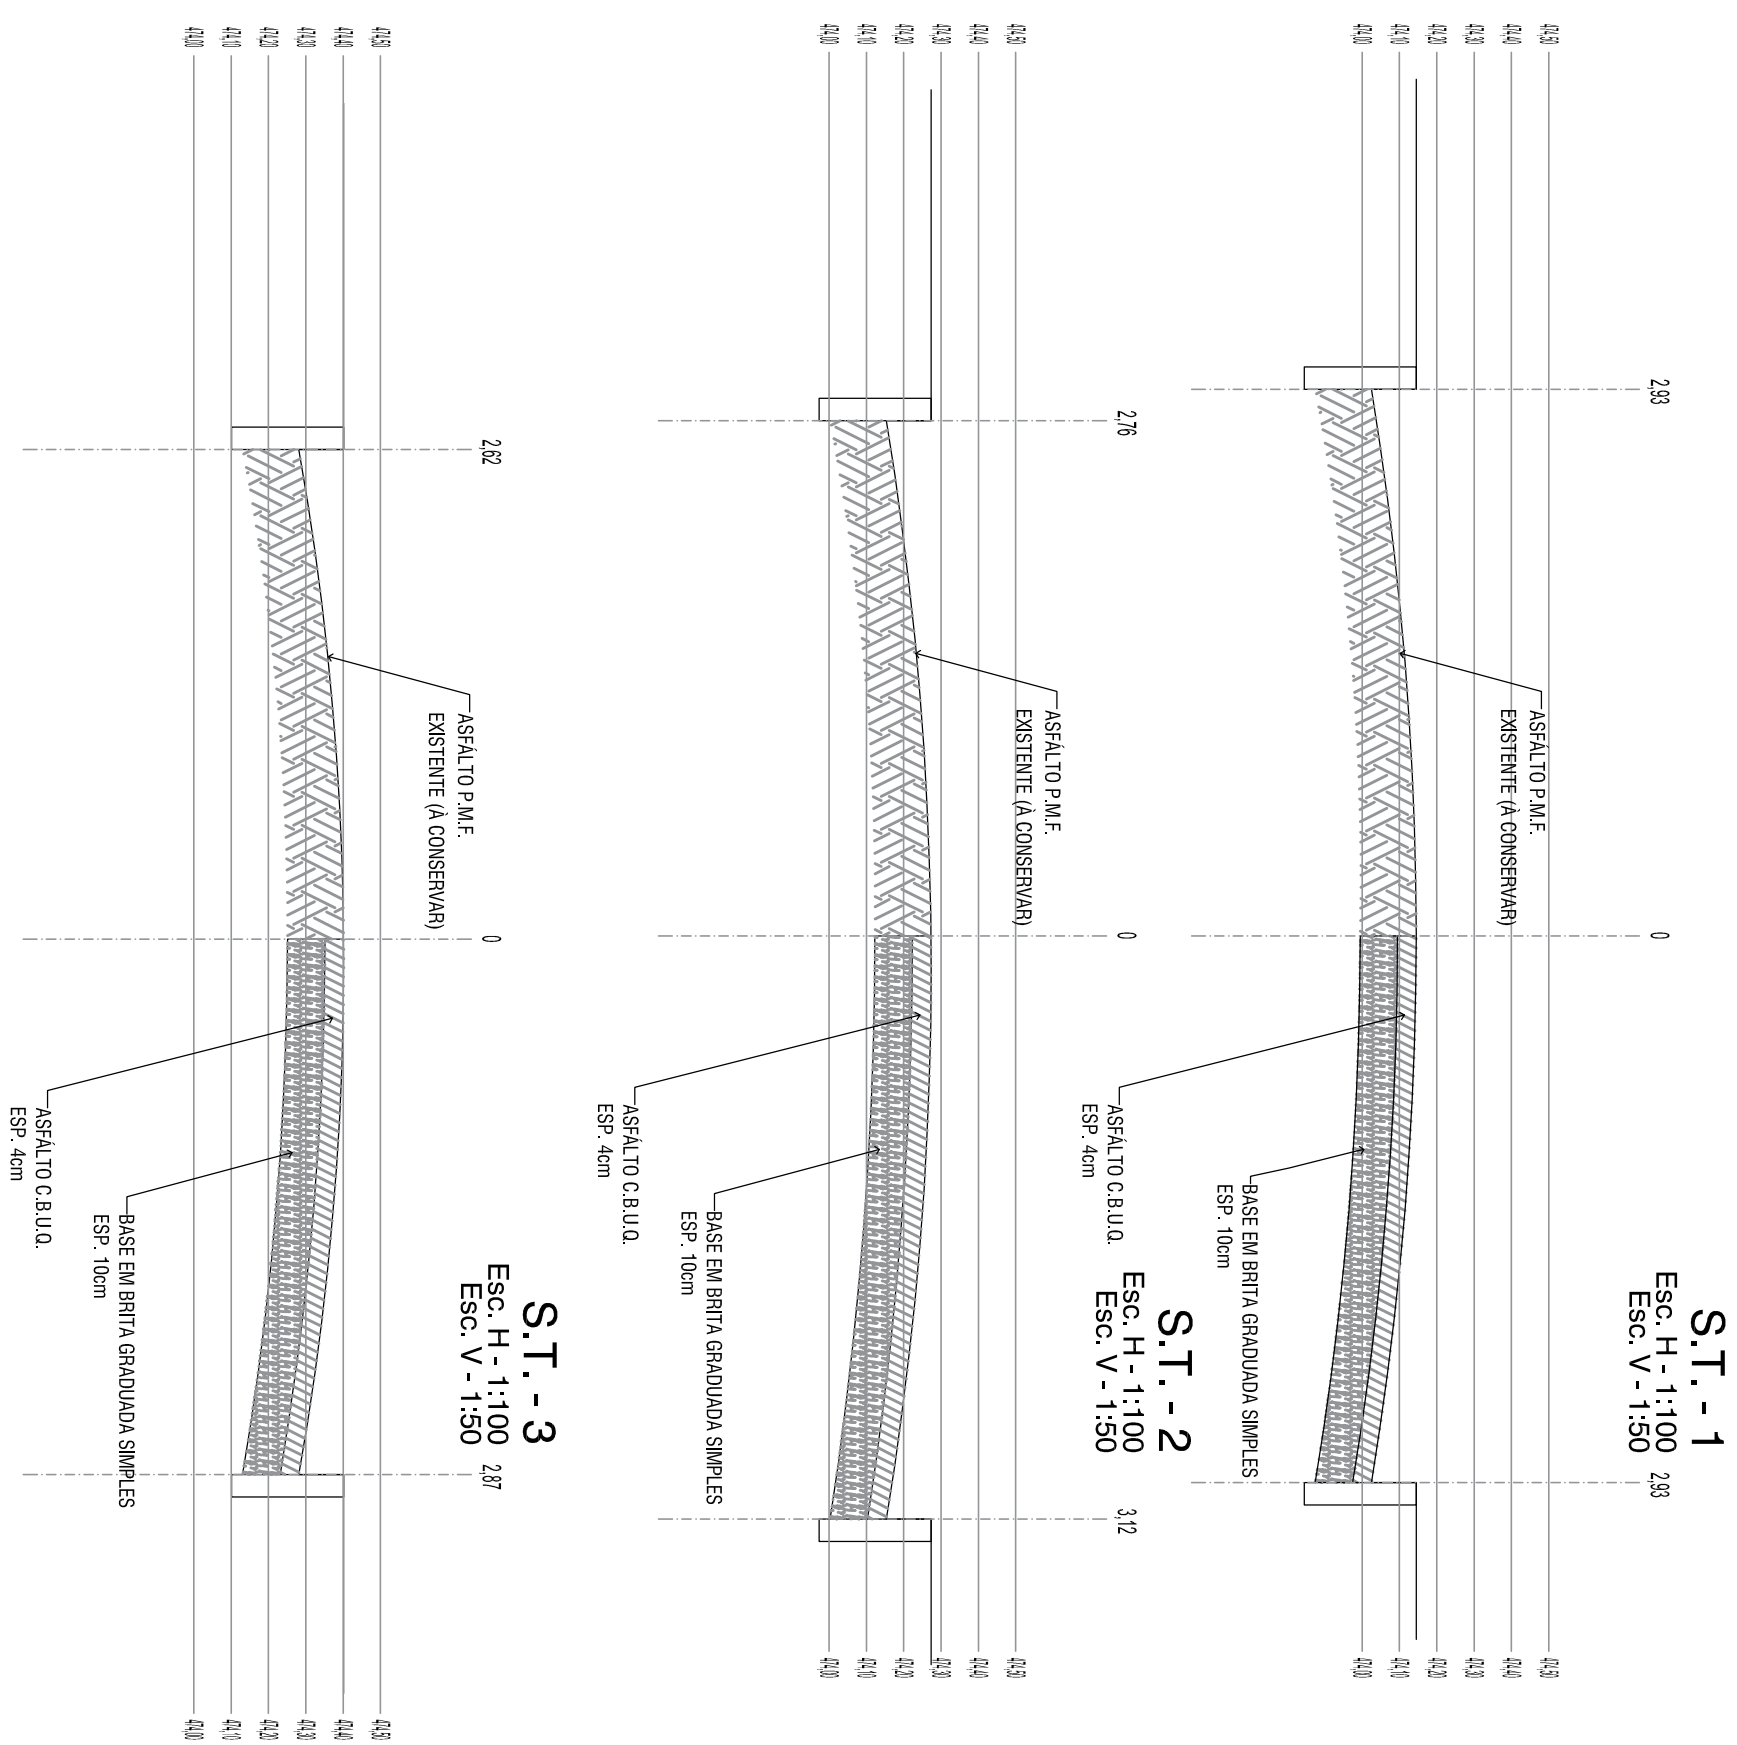

ENDEREÇO: Travessa Madama Cortal, Santa Rita da Floresta - 3º distrito - Camagão -RU

PROJETO GEOMÉTRICO PARA RECAPAAMENTO DE PAVIMENTAÇÃO EXISTENTE, SINALIZAÇÃO HORIZONTAL E CONSTRUÇÃO DE RAMPA ACESSÍVEL

RESERVAÇÃO DO PROJETO:

CONTINUIDO:

Projeto Geométrico

Perfil Longitudinal

Seções Transversais

Detalhes

RECAPEAMENTO ASFÁLTICO

ÁREA TOTAL DO TERRENO	FOLHA:
mq² ÁREA TOTAL DA CONSTRUÇÃO mq² CODIFICAÇÃO mq² ÁREA PERMANENTE mq² ARQUIVO: Travessa Madama Cortal DATA: 07/2018 DESENHO: DESENHO	X / X