PLANTA BAIXA - 1° PAVIMENTO
Escala.: 1:100

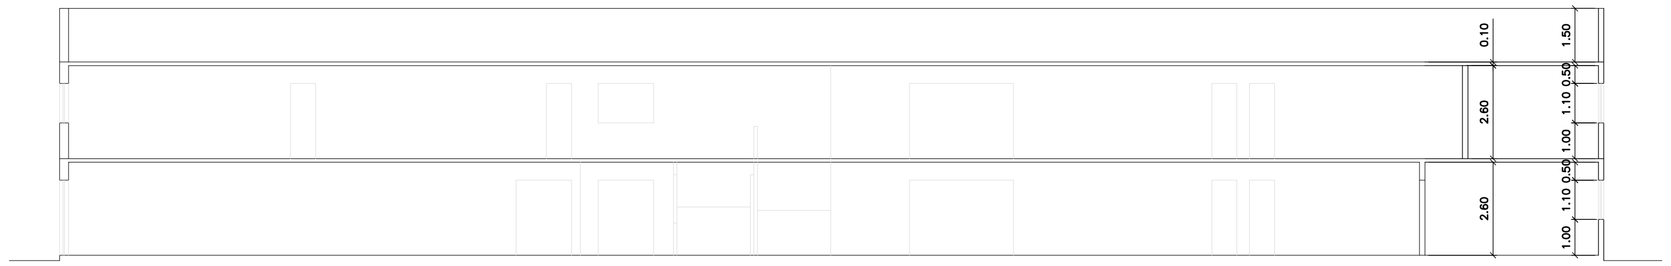

CORTE A-B
Escala.: 1:100

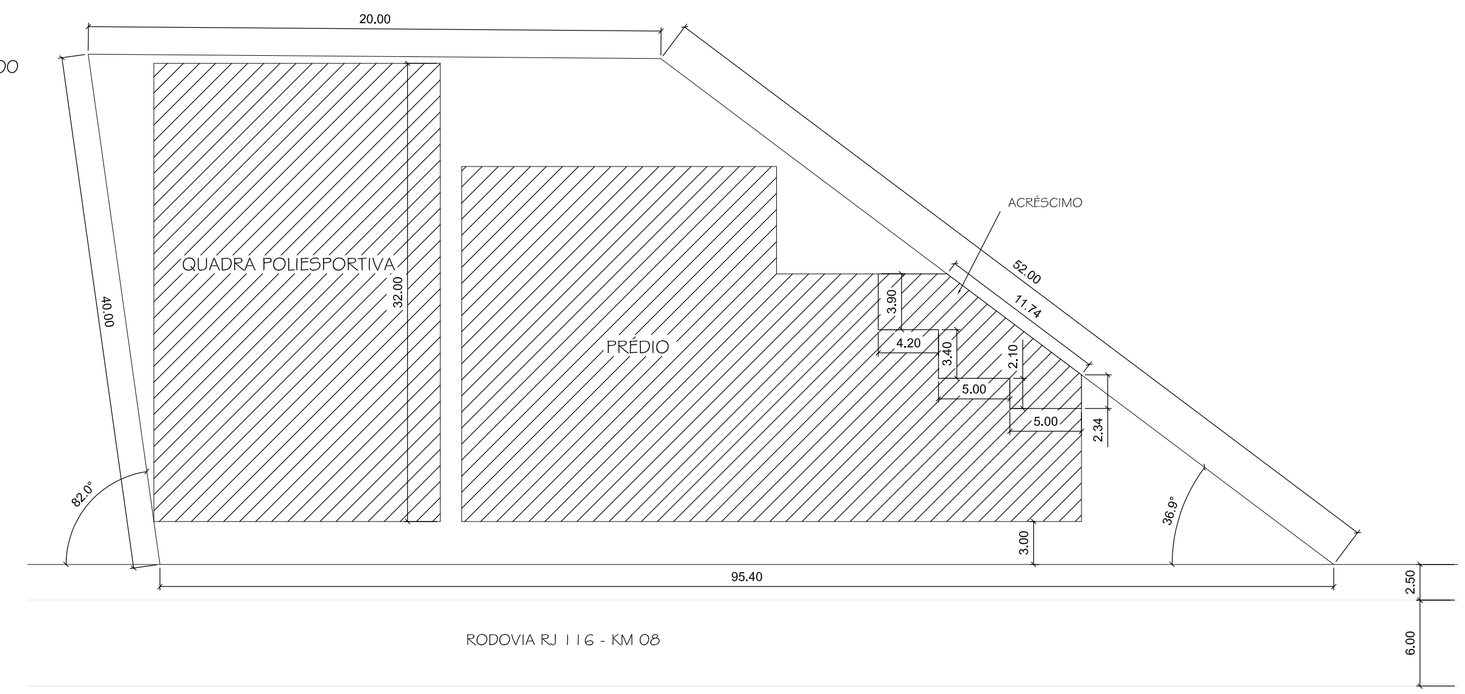

PLANTA DE SITUAÇÃO
S/Escala

PLANTA BAIXA - TÉRREO
Escala.: 1:100

QUADRO DE ESQUADRIAS					
CÓD.	DIMENSÃO	TIPO	MATERIAL	QTD.	COR VIDRO
JANELAS					
J1	2,00 x 1,10 / 1,60	MAXIMO AR	ALUMINIO/MDRO	02	MINI-BOREAL
J2	4,15 x 1,10 / 1,10	CORRER - 2fls	ALUMINIO/MDRO	02	LISO INCOLOR
J3	3,70 x 1,10 / 1,10	CORRER - 2fls	ALUMINIO/MDRO	02	LISO INCOLOR
PORTAS					
P1	0,90 x 2,10	ABRIR C/ VISOR	MADEIRA/VIDRO	04	LISO INCOLOR
P2	0,90 x 2,10	ABRIR	MADEIRA	03	----

LEGENDA

- EXISTENTE
- DEMOLIR
- CONSTRUIR

NOTAS:

1– ACABAMENTO VER DESCRITIVO DE OBRA.
2– ESQUADRIAS DE ACORDO COM ARQUITETURA EXISTENTE E DESCRITIVO

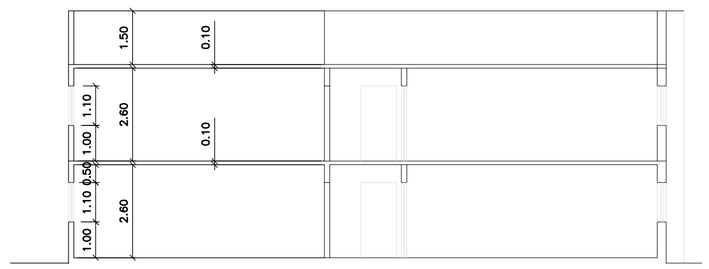

CORTE C-D
Escala.: 1:100

TITULO:
PROJETO PARA ACRESCIMO DA ESCOLA MARIA BELLIENE DOLIVAL SITO À RODOVIA RJ 160 – CANTAGALO – RJ

ASSUNTO:
PLANTAS BAIXAS E CORTES

APROVAÇÕES/CARIMBOS:

PREFEITURA MUNICIPAL DE CANTAGALO

AUTOR DO PROJ.
CÍCERO COSTA CABRAL
ENGENHEIRO CIVIL
CREA - RJ 051042326D
MATRÍCULA Nº 207.261-0

RESP. TÉCNICO

ÁREA DO TERRENO:	ÁREA DE ACRESCIMO TOTAL:	TAXA DE OCUPAÇÃO:	PRANCHA:
–	180,95 m²	–	01
ESCALAS: INDICADAS	DESENHO: Luiz	DATA: 28/08/2013	
OBSERVAÇÕES:			VISTO: