
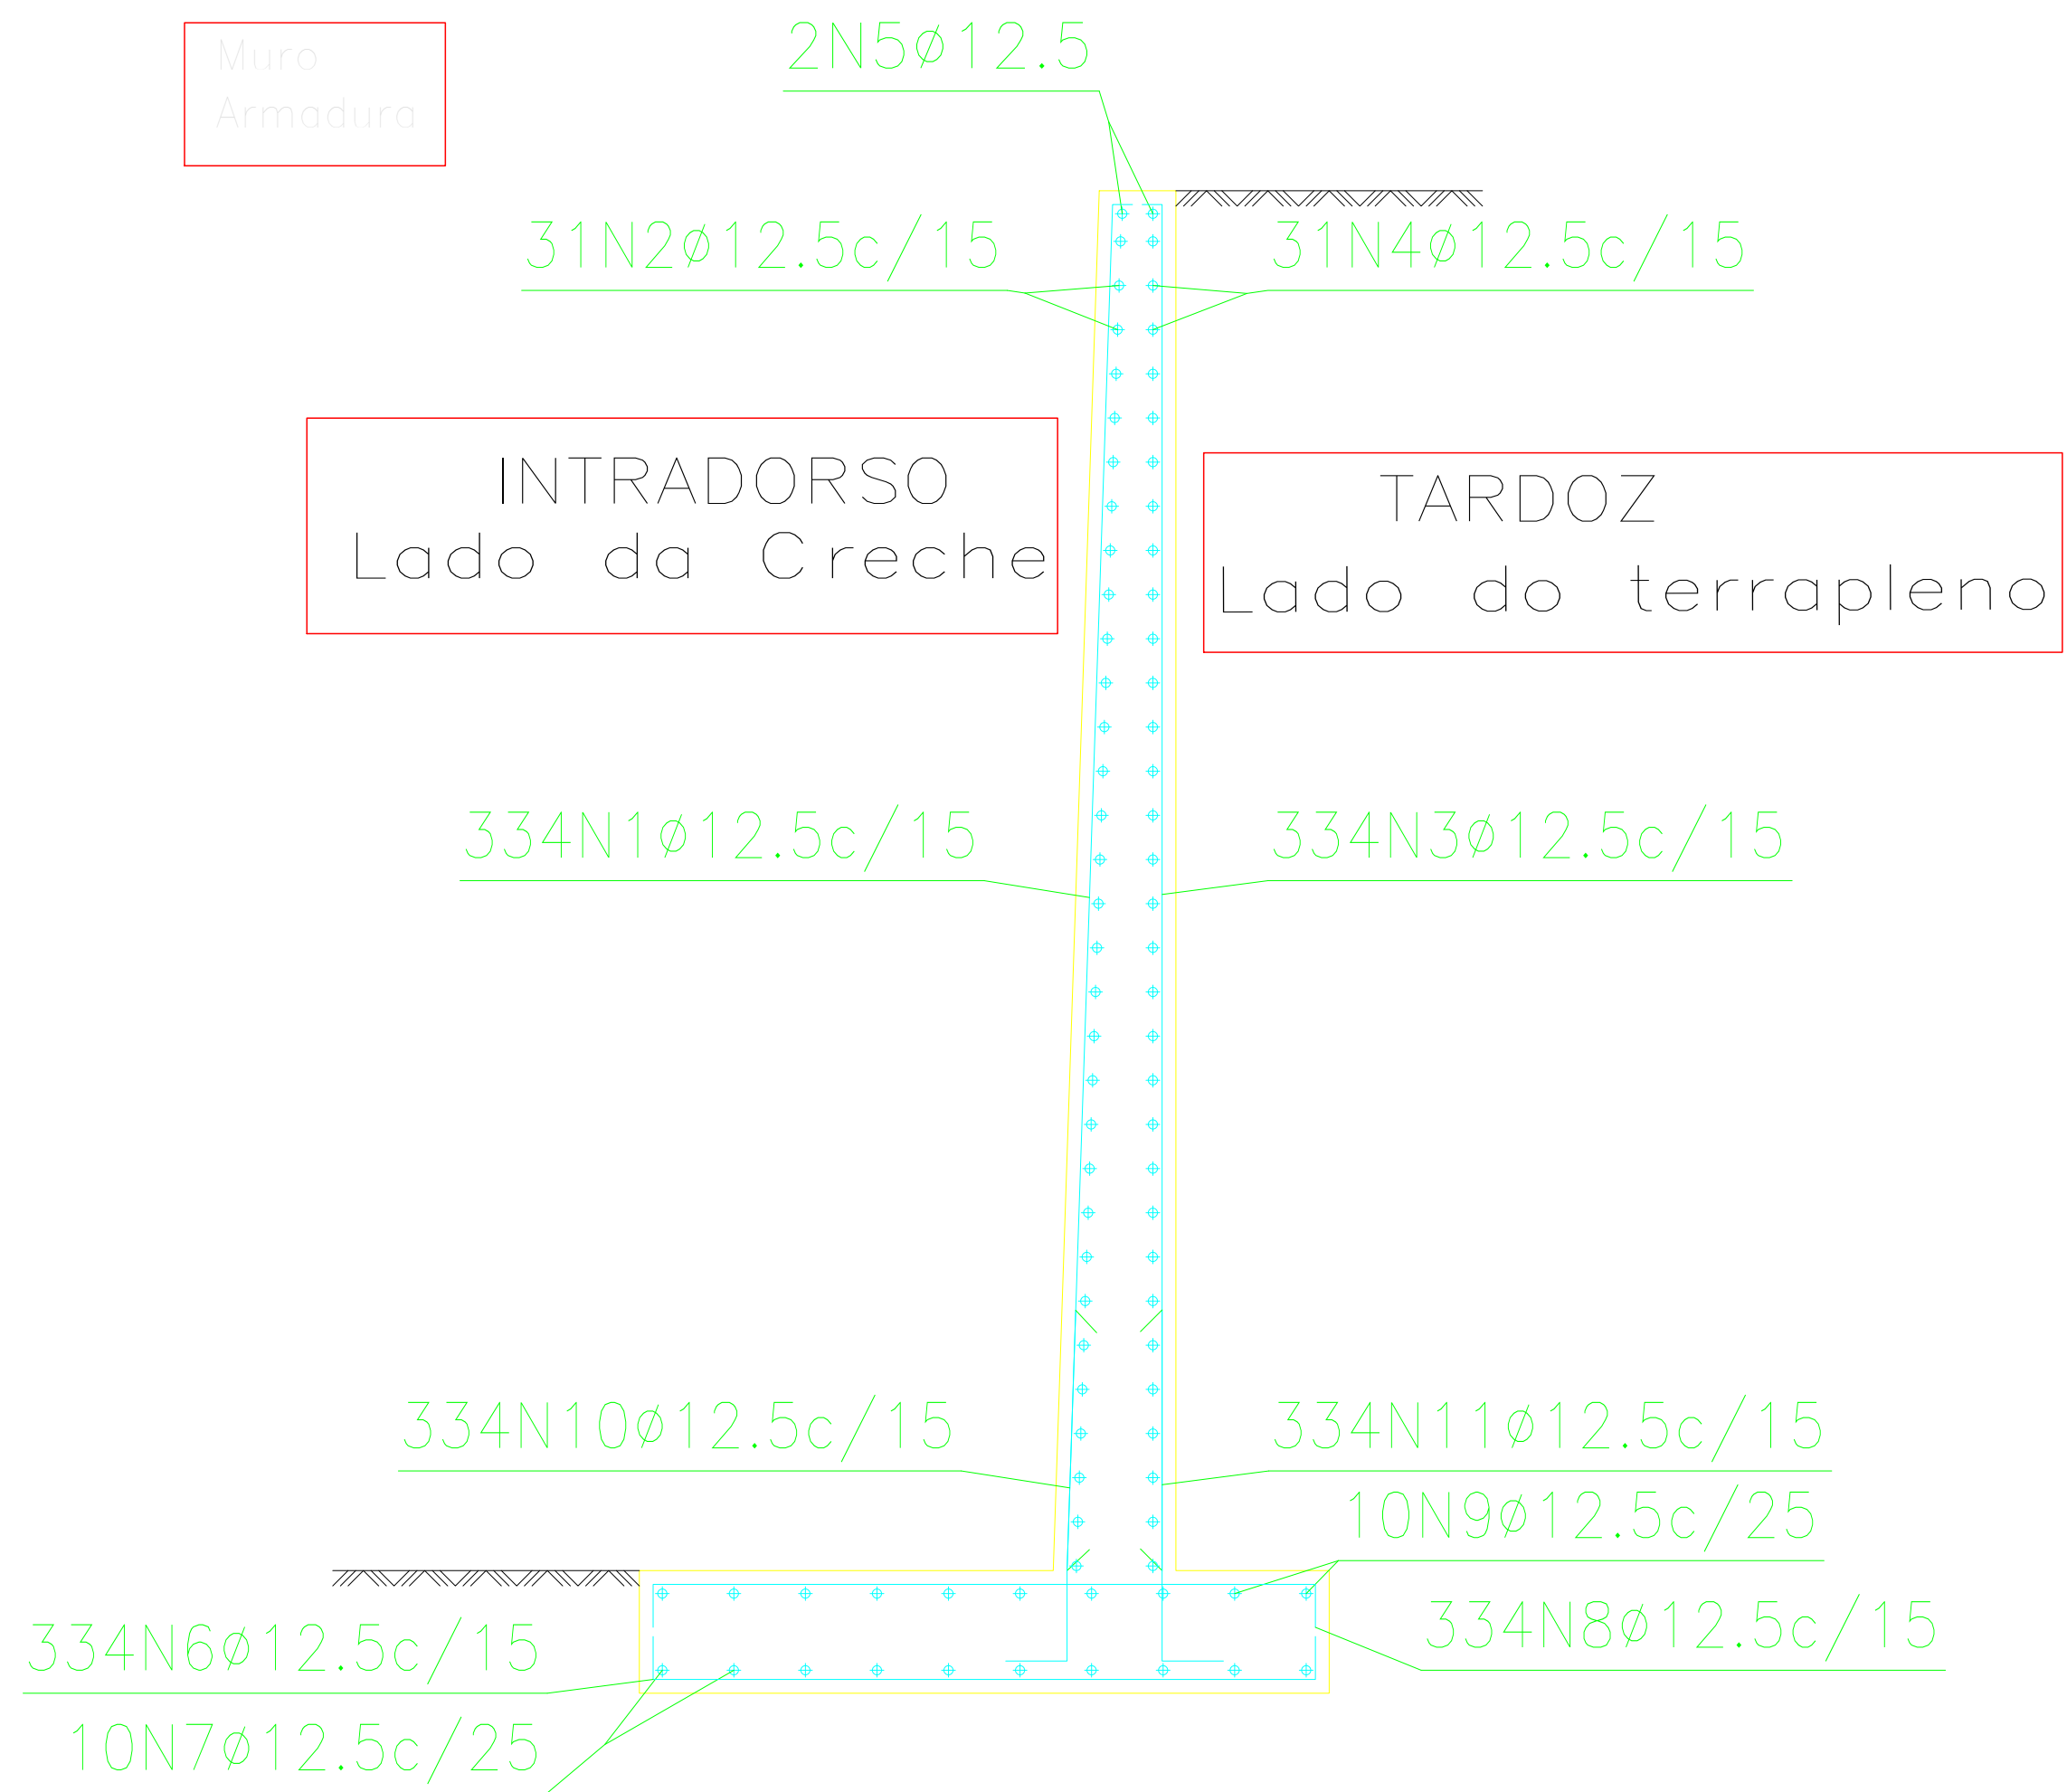


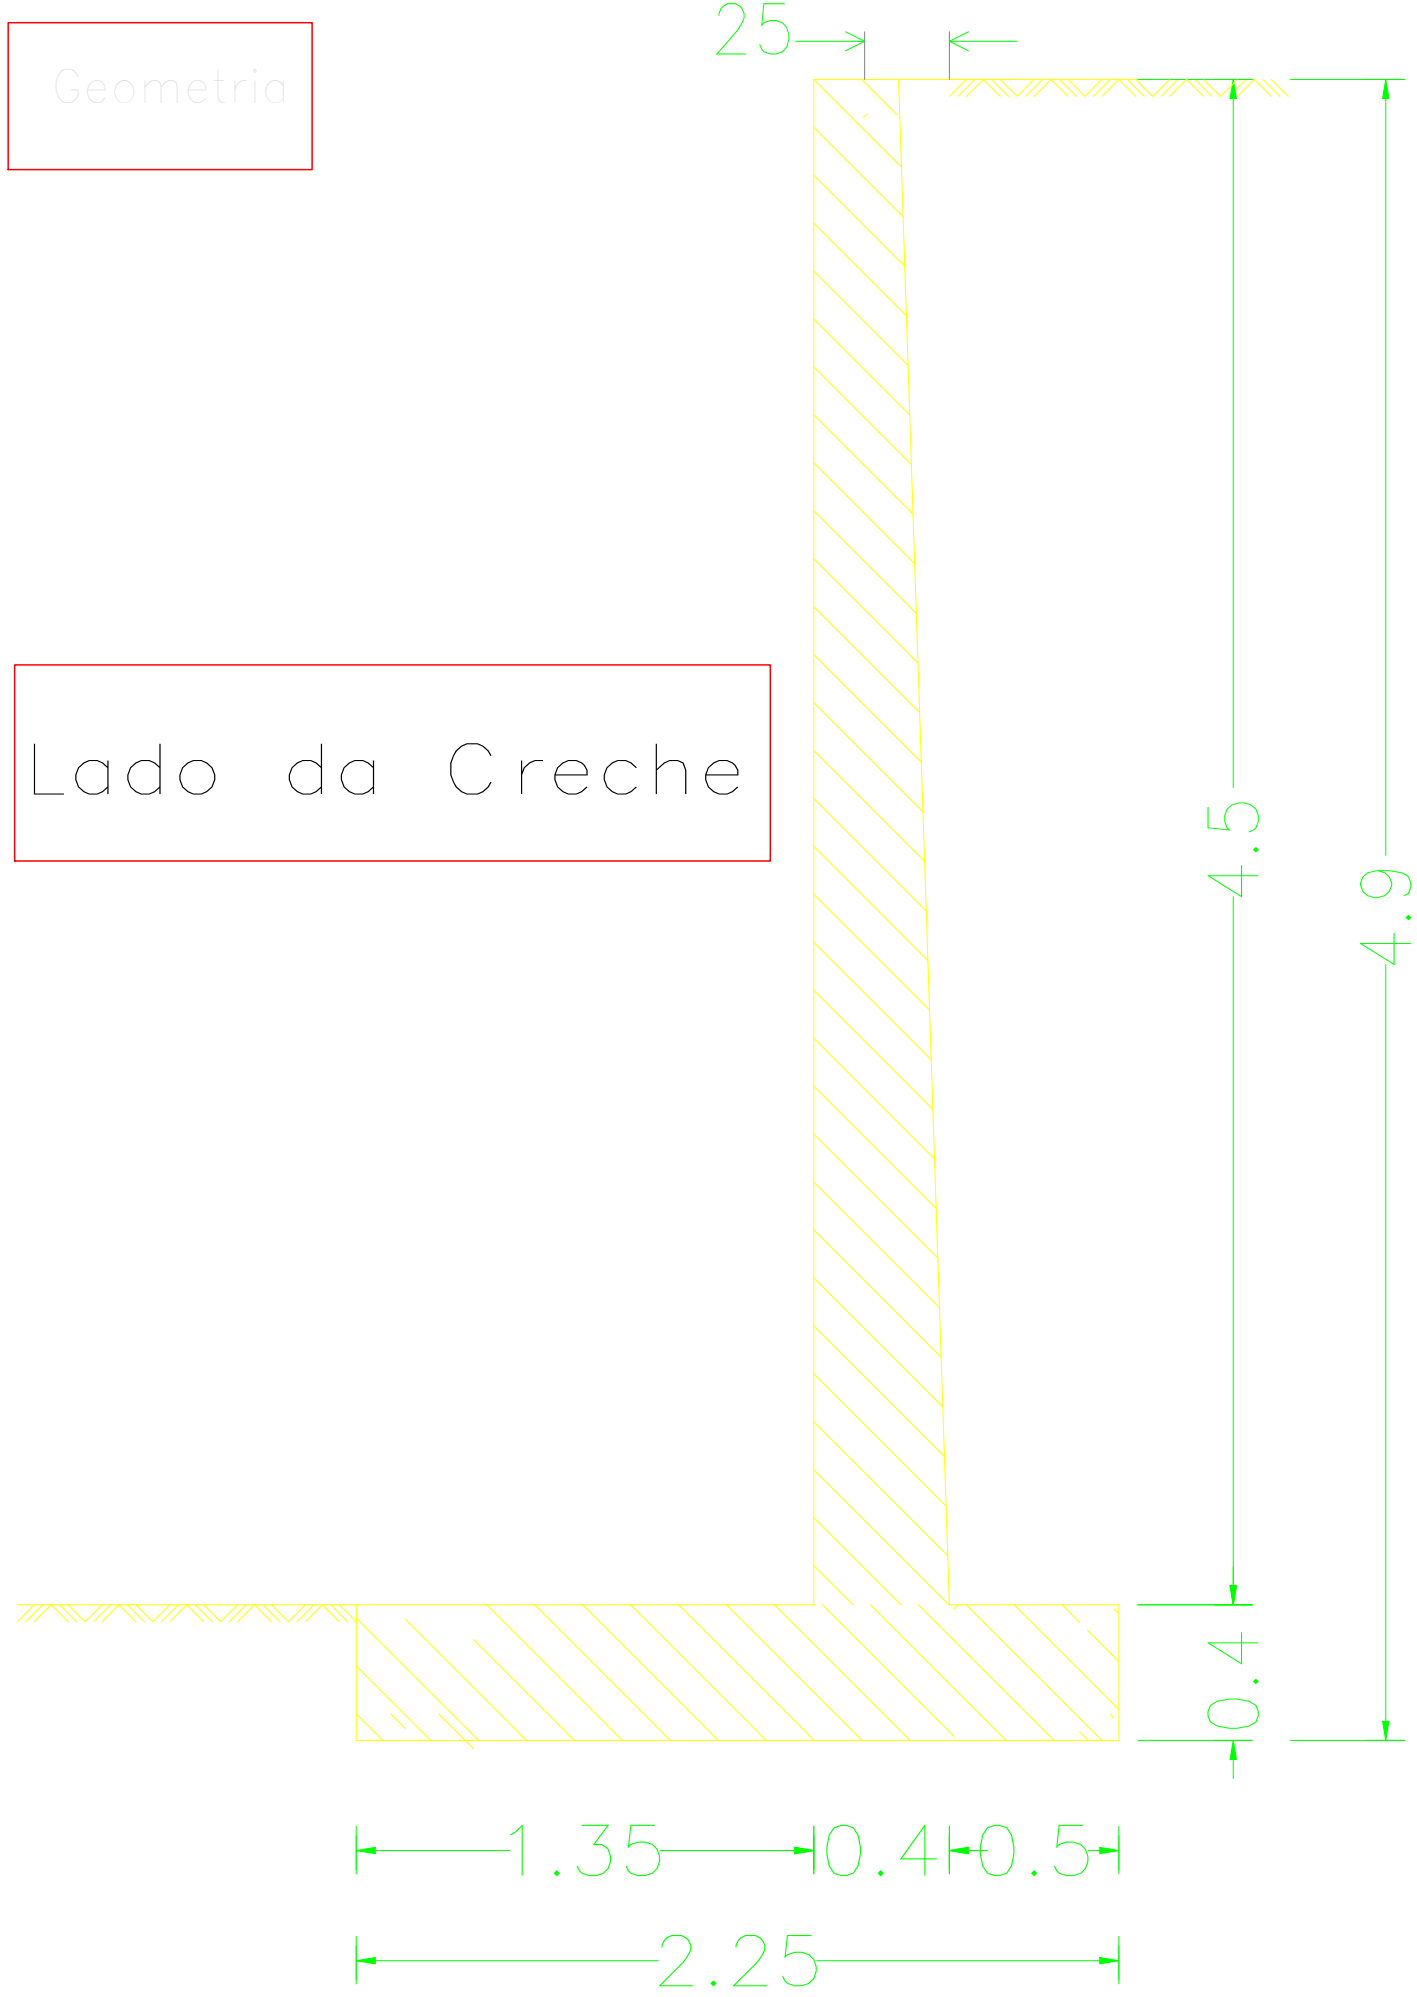

Muro								
POSICÃO	Ø mm	NÚM. PEÇAS	COMPRIMENTO m	FORMA L=cm	COMPRIMENTO TOTAL m	PESO kg/m	PESO kgf	
1	12.5	334	4.60	445	1535.14	0.96	1478.64	
2	12.5	31	49.86	4986	1545.66	0.96	1488.77	
3	12.5	334	4.59	444	1534.31	0.96	1477.84	
4	12.5	31	49.86	4986	1545.66	0.96	1488.77	
5	12.5	2	49.86	4986	99.72	0.96	96.05	
6	12.5	334	2.44	210	814.13	0.96	784.16	
7	12.5	10	49.86	4986	498.60	0.96	480.25	
8	12.5	334	2.44	210	814.13	0.96	784.16	
9	12.5	10	49.86	4986	498.60	0.96	480.25	
10	12.5	334	1.47	117	490.36	0.96	472.31	
11	12.5	334	1.47	117	490.56	0.96	472.51	
Ø12.5					9866.87	0.96	9503.71	
CA-50					Peso total		9503.71	
					Peso total com perdas (10.00%)		10454.08	

MURO 01 FUNDOS CRECHE TIPO II 50 METROS
CRECHE CHACARA DA BANHEIRA CANTAGALO
Norma: ABNT NBR 6118:2014 (Brasil)
Concreto: C30, em geral
Aço em barras: CA-50 e CA-60
Tipo de ambiente: Tipo II
Cobrimento no intradorso do muro: 3.0 cm
Cobrimento no tardo do muro: 3.0 cm
Cobrimento superior da fundação: 5.0 cm
Cobrimento inferior da fundação: 5.0 cm
Cobrimento lateral da fundação: 7.0 cm
Tamanho máximo agregado: 30 mm
Escala: 1:50

Projeto: CÁLCULO ESTRUTURAL
Data: 04/08/2025

Local: Rua Domingos de Souza, 1º Distrito de Cantagalo.

Nome: Prefeitura Municipal de Cantagalo.

Desenho: Dethalhamento do Muro 01 em Concreto Armado.
OBS: Frente com a Rua

Autor: Cicero Costa Cabral
Eng. Civil
Crea: 851042326-D

PRANCHA: 01/02