



Geometria

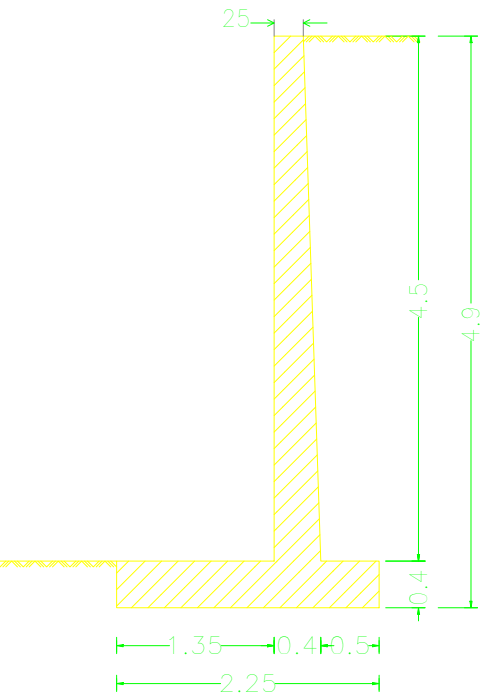

Muro Armadura

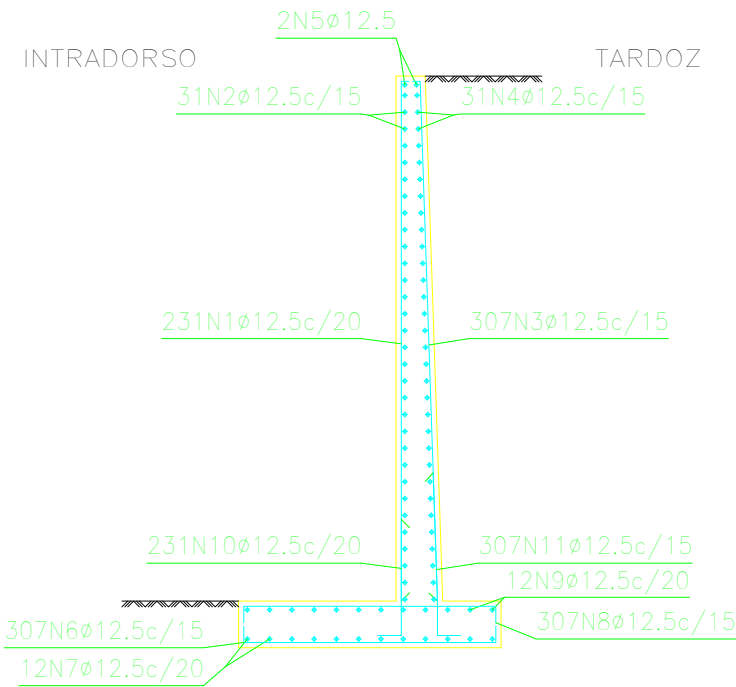

MURO 02 LATERAL ESQUERDA CRECHE II 46 METROS

Muro 02 em balanço de concreto armado Laeral esquerda
Norma: ABNT NBR 6118:2014 (Brasil)
Concreto: C30, em geral
Aço em barras: CA-50 e CA-60
Tipo de ambiente: Tipo I
Cobrimento no intradorso do muro: 3,0 cm
Cobrimento no tardo do muro: 3,0 cm
Cobrimento superior da fundação: 5,0 cm
Cobrimento inferior da fundação: 5,0 cm
Cobrimento lateral da fundação: 7,0 cm
Tamanho máximo agregado: 30 mm
Escala: 1:50

Muro						
POSICAO	ø mm	NÚM. PEÇAS	COMPRIMENTO m	FORMA L=cm	COMPRIMENTO TOTAL m	PESO kg/m
1	12.5	231	4.74	444	1095.81	0.96
2	12.5	31	45.86	4586	1421.66	0.96
3	12.5	307	4.65	445	1426.39	0.96
4	12.5	31	45.86	4586	1421.66	0.96
5	12.5	2	45.86	4586	91.72	0.96
6	12.5	307	2.44	210	748.31	0.96
7	12.5	12	45.86	4586	550.32	0.96
8	12.5	307	2.44	210	748.31	0.96
9	12.5	12	45.86	4586	550.32	0.96
10	12.5	231	1.52	102	350.83	0.96
11	12.5	307	1.92	110	588.87	0.96
				ø12.5	8994.20	0.96
CA-50					Peso total	8663.19
					Peso total com perdas (10.00%)	9529.51

Projeto:	CÁLCULO ESTRUTURAL	Data:	28/03/2024
Local:	Rua Barão de São Clemente, Boa Sorte 5º Distrito de Cantagalo.		
Nome:	Prefeitura Municipal de Cantagalo.		
Desenho:	Vista Frontal, Cortes e Detalhamento do Muro A em Concreto Armado. OBS: Paralelo a Rua Barão de São Clemente.		
Autor:	Cicero Costa Cabral Eng. Civil Crea: 851042326-D		PRANCHA: 01/02