



VISTA FRONTAL PELO INTRADORSO MURO "01"

ESCALA S/ESCALA

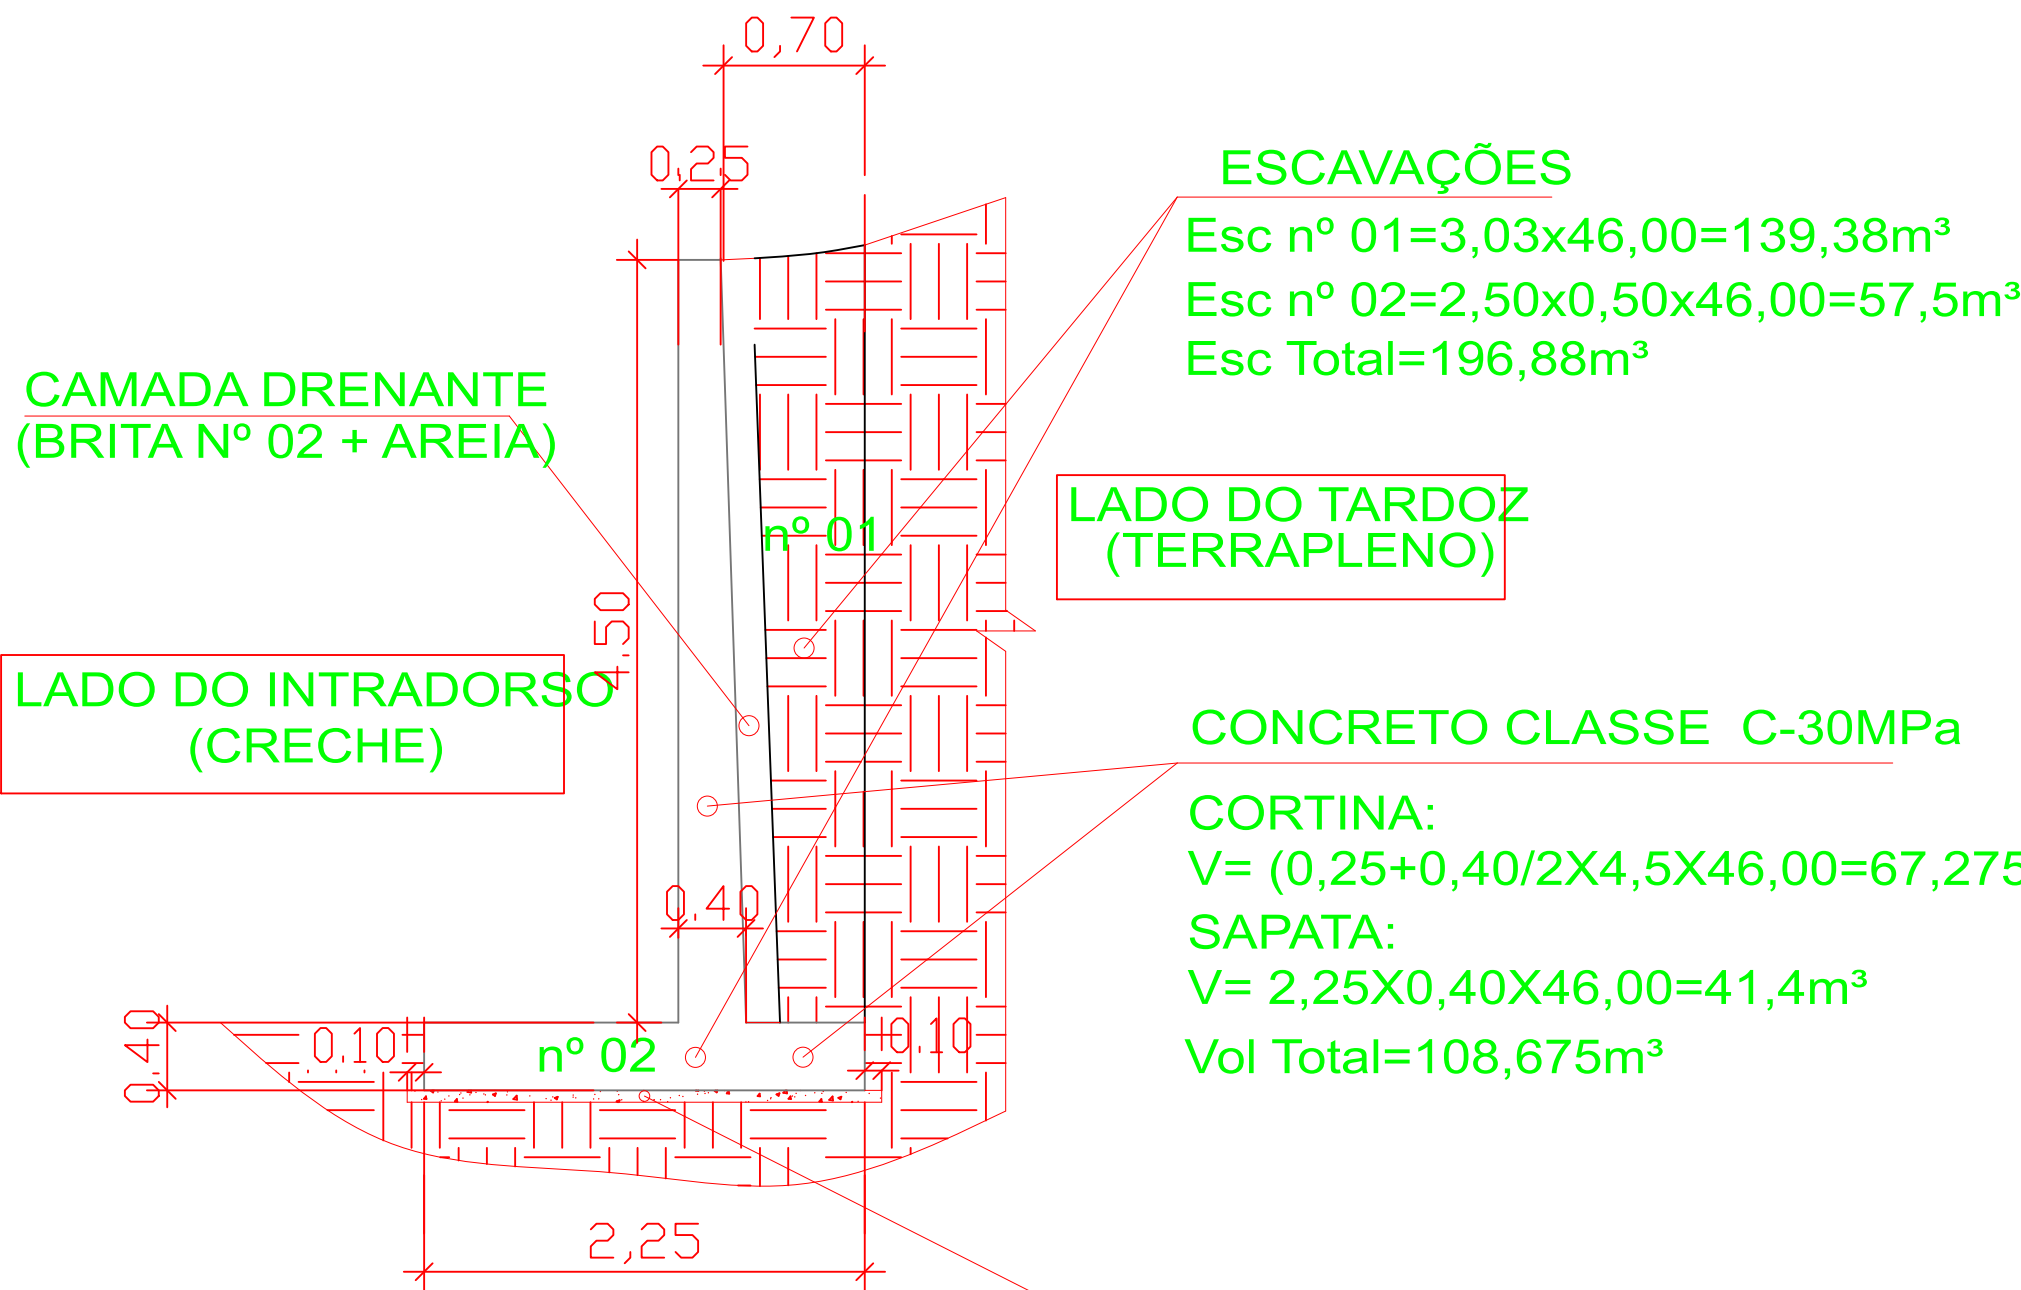


MURO "02"
CORTE "AA" C/ ESCAV. E VOL. DE CONCRETOS E SERV. COMP. V= 0,07X2,4X46=7,73m³

ESCALA S/ ESCALA - ESQUEMÁTICO

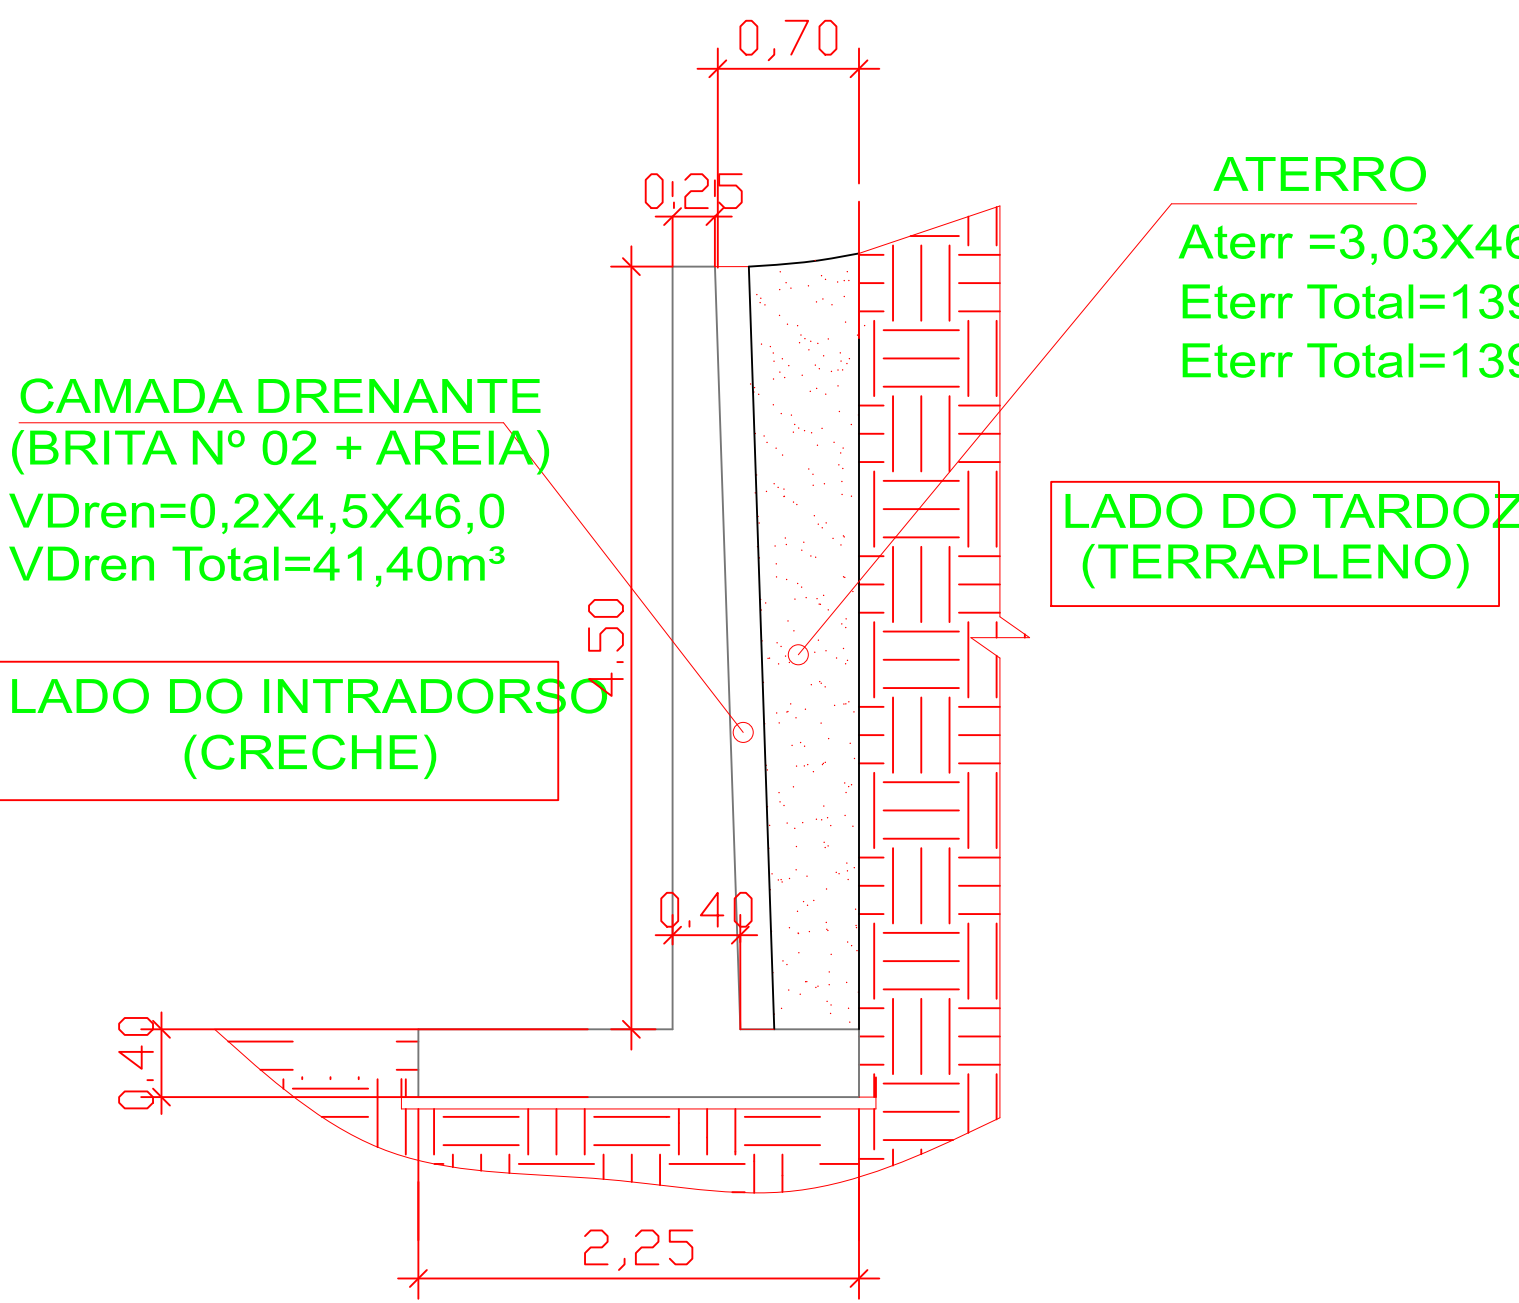

MURO "02"
CORTE "AA" C/ ATERRO E VOL. DA CAM. DRENANTE

ESCALA S/ ESCALA - ESQUEMÁTICO

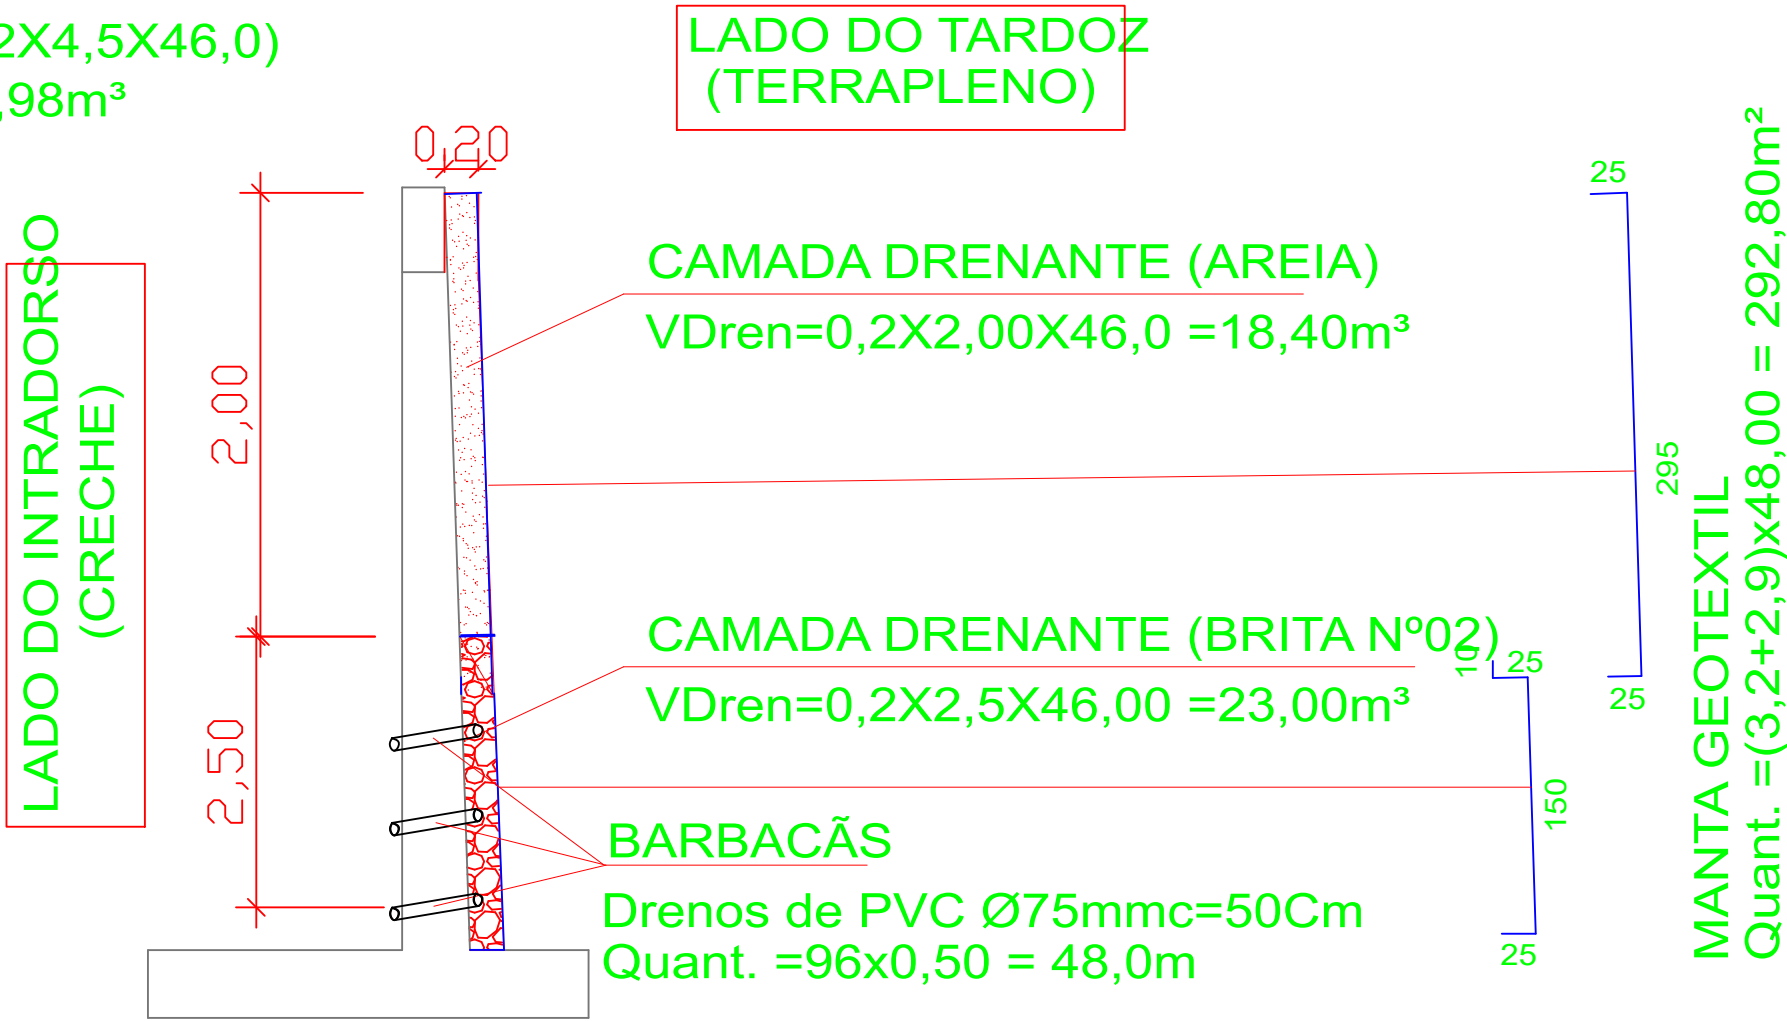

MURO "02"
CORTE "AA" C/ A DRENAGEM E QUANT. DOS MATERIAIS

ESCALA S/ ESCALA - ESQUEMÁTICO

- FORMAS:**
- 1) SAPATA CORRIDA:
(AF)ÁREA DE FORMA = (10,0x0,40x2)+(2,25x0,40x2)x2
(AF)ÁREA DE FORMA = 9,8m² x 2= 19,60m²
- 2) CORTINA:obs => Com reaproveitamento de 3X
(AF)ÁREA DE FORMA = (10,0x4,5x2)x2=180,00m²
(4,5x0,325)x2=2,925m²
TOTAL=182,925m²
- ESCORAMENTOS:**
- Vesco= (10,0x1,25x4,5)x2= 112,5m³
- ANDAIME:**
- Aand.= (10,0x3,0)x2= 60,0m²

Projeto: CÁLCULO ESTRUTURAL	Data: 04/08/2025
Local: Rua Domingos de Souza, 1º Distrito de Cantagalo.	
Nome: Prefeitura Municipal de Cantagalo.	
Desenho: Vista Frontal, Cortes e Dethalhamento do Muro 01 em Concreto Armado.	
Autor: Cicero Costa Cabral Eng. Civil Crea: 851042326-D	PRANCHA: 02/02