



Geometria

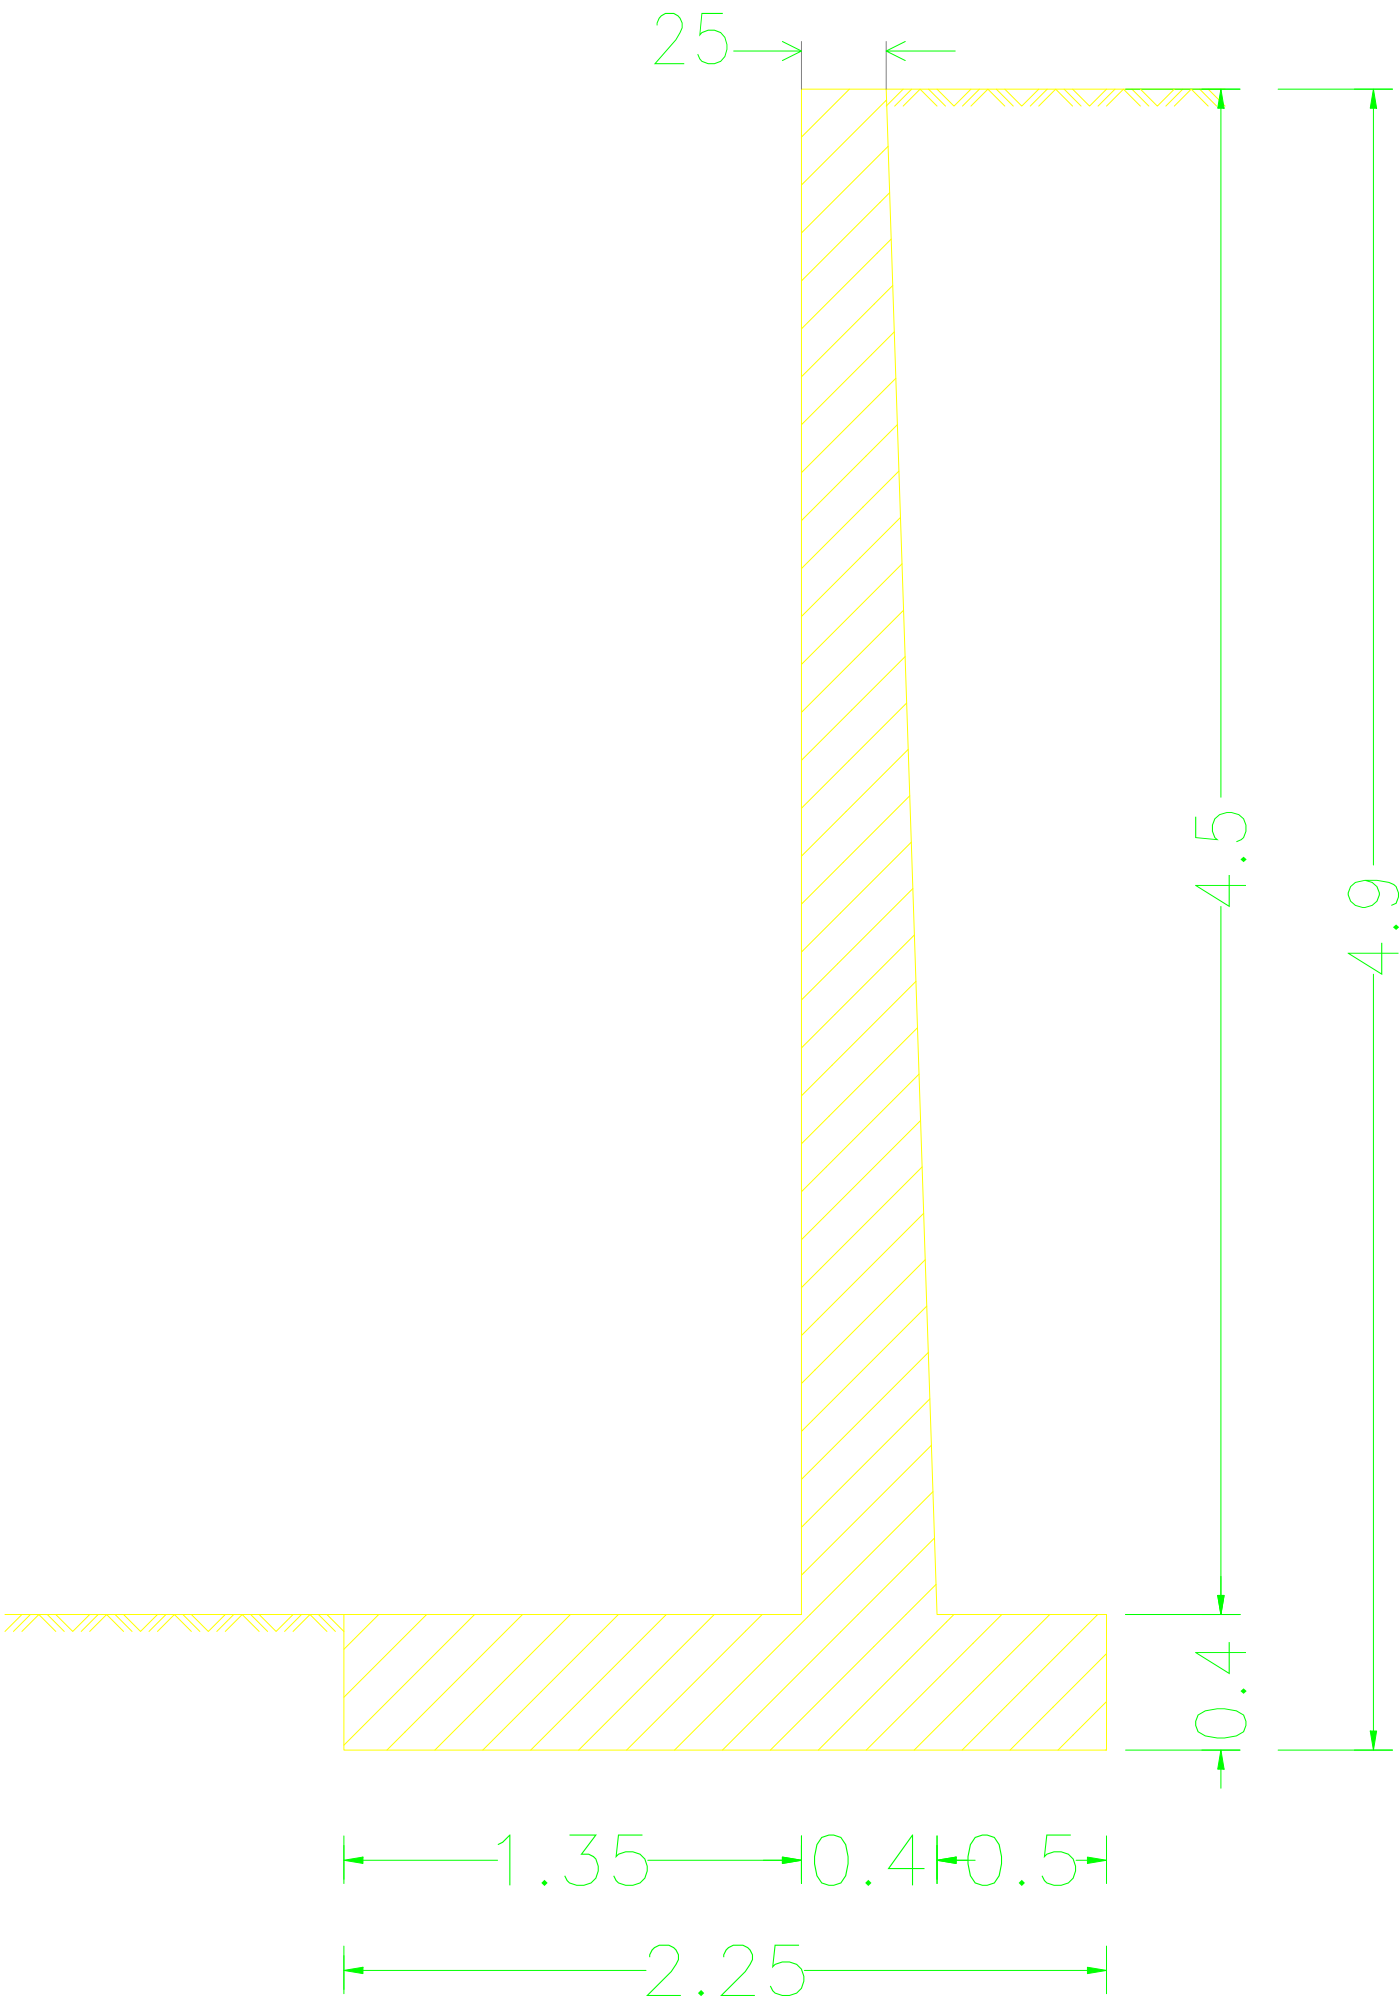

MURO 03 LATERAL DIREITA CRECHE II 40METROS
Muro 03 em balanço de concreto armado Lateral Direita
Norma: ABNT NBR 6118:2014 (Brasil)
Concreto: C30, em geral
Aço em barras: CA-50 e CA-60
Tipo de ambiente: Tipo II
Cobrimento no intradorso do muro: 3.0 cm
Cobrimento no tardo do muro: 3.0 cm
Cobrimento superior da fundação: 5.0 cm
Cobrimento inferior da fundação: 5.0 cm
Cobrimento lateral da fundação: 7.0 cm
Tamanho máximo agregado: 30 mm
Escala: 1:50

Muro
Armadura

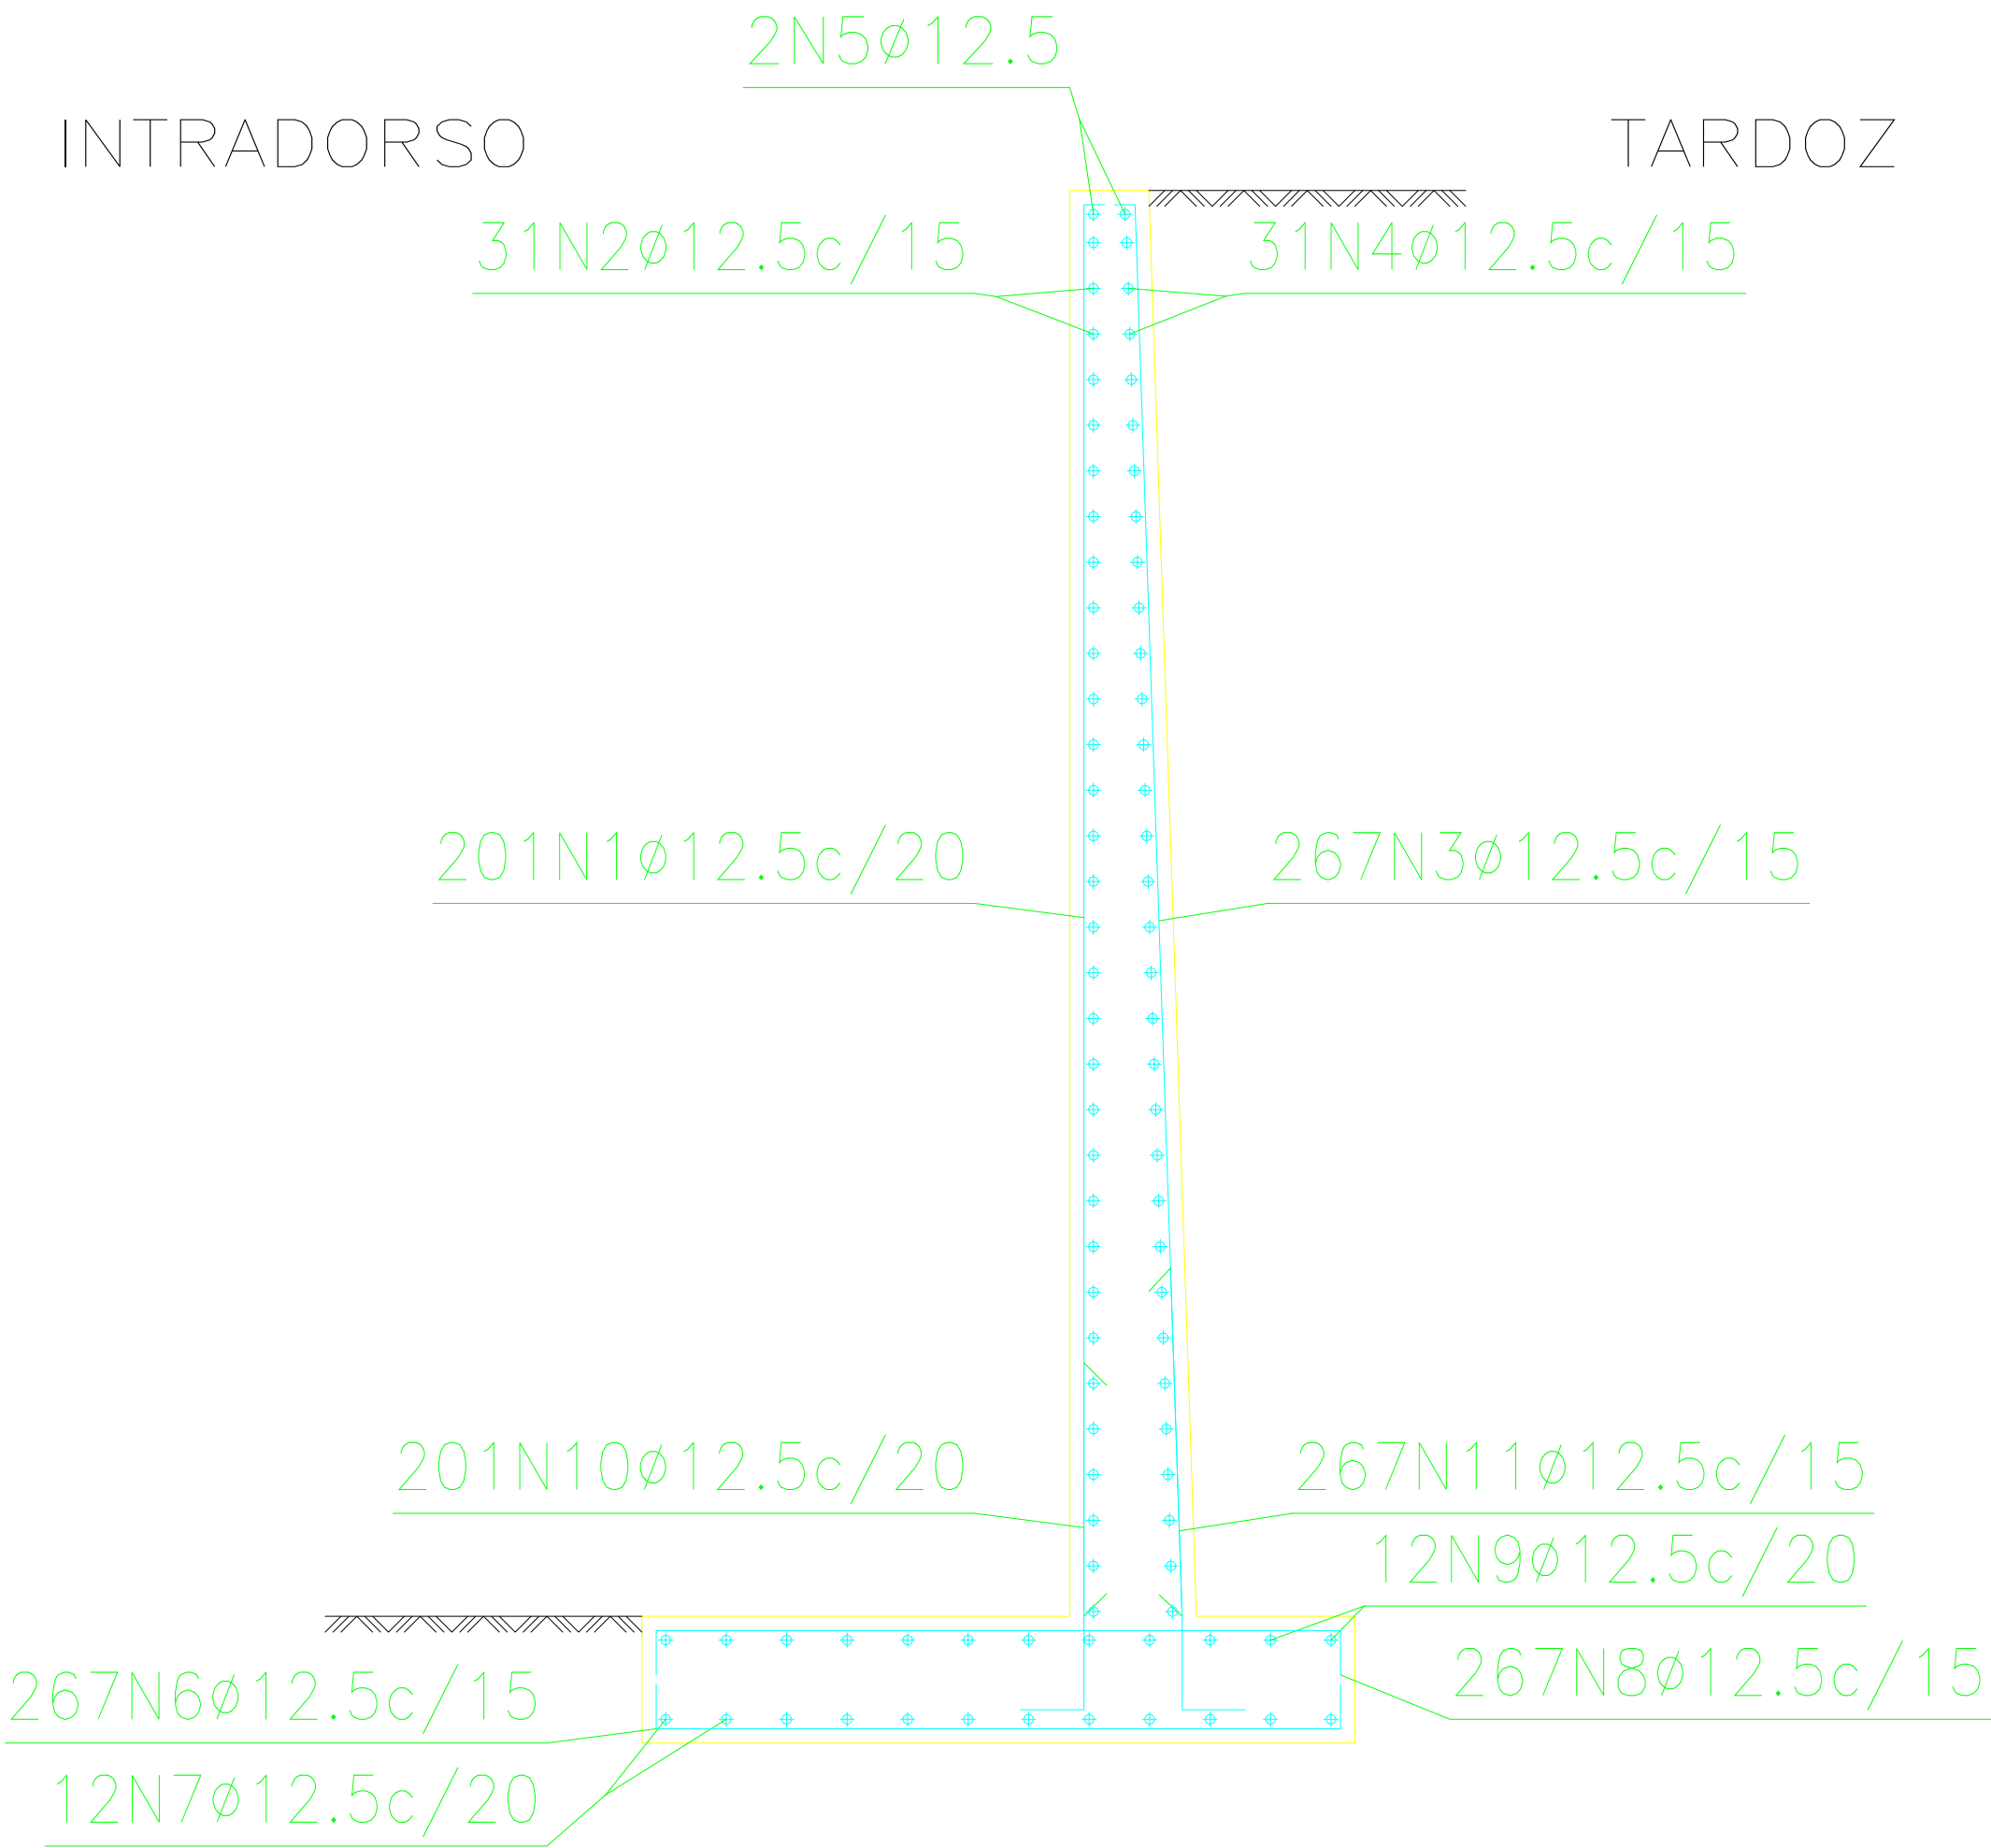

Muro						
POSIÇÃO	Ø mm	NÚM. PEÇAS	COMPRIMENTO m	FORMA L=cm	COMPRIMENTO TOTAL m	PESO kg/m
1	12.5	201	4.59	15 444	923.34	0.96
2	12.5	31	39.86	3986	1235.66	0.96
3	12.5	267	4.60	15 445	1227.19	0.96
4	12.5	31	39.86	3986	1235.66	0.96
5	12.5	2	39.86	3986	79.72	0.96
6	12.5	267	2.44	17 210	650.81	0.96
7	12.5	12	39.86	3986	478.32	0.96
8	12.5	267	2.44	17 210	650.81	0.96
9	12.5	12	39.86	3986	478.32	0.96
10	12.5	201	1.42	30 112	285.17	0.96
11	12.5	267	1.72	30 110 32 30	458.74	0.96
Ø12.5					7703.74	0.96
CA-50					Peso total	7420.22
					Peso total com perdas (10.00%)	8162.24

Projeto: CÁLCULO ESTRUTURAL

Data:
04/08/2025

Local: Rua Domingos de Souza, 1º Distrito de Cantagalo.

Nome: Prefeitura Municipal de Cantagalo.

Desenho: Dethalhamento do Muro 03 em Concreto Armado.

Autor: Cicero Costa Cabral
Eng. Civil
Crea: 851042326-D

PRANCHA: 01/02