





PLANTA BAIXA - 1º PAVIMENTO
Escala.: 1:100

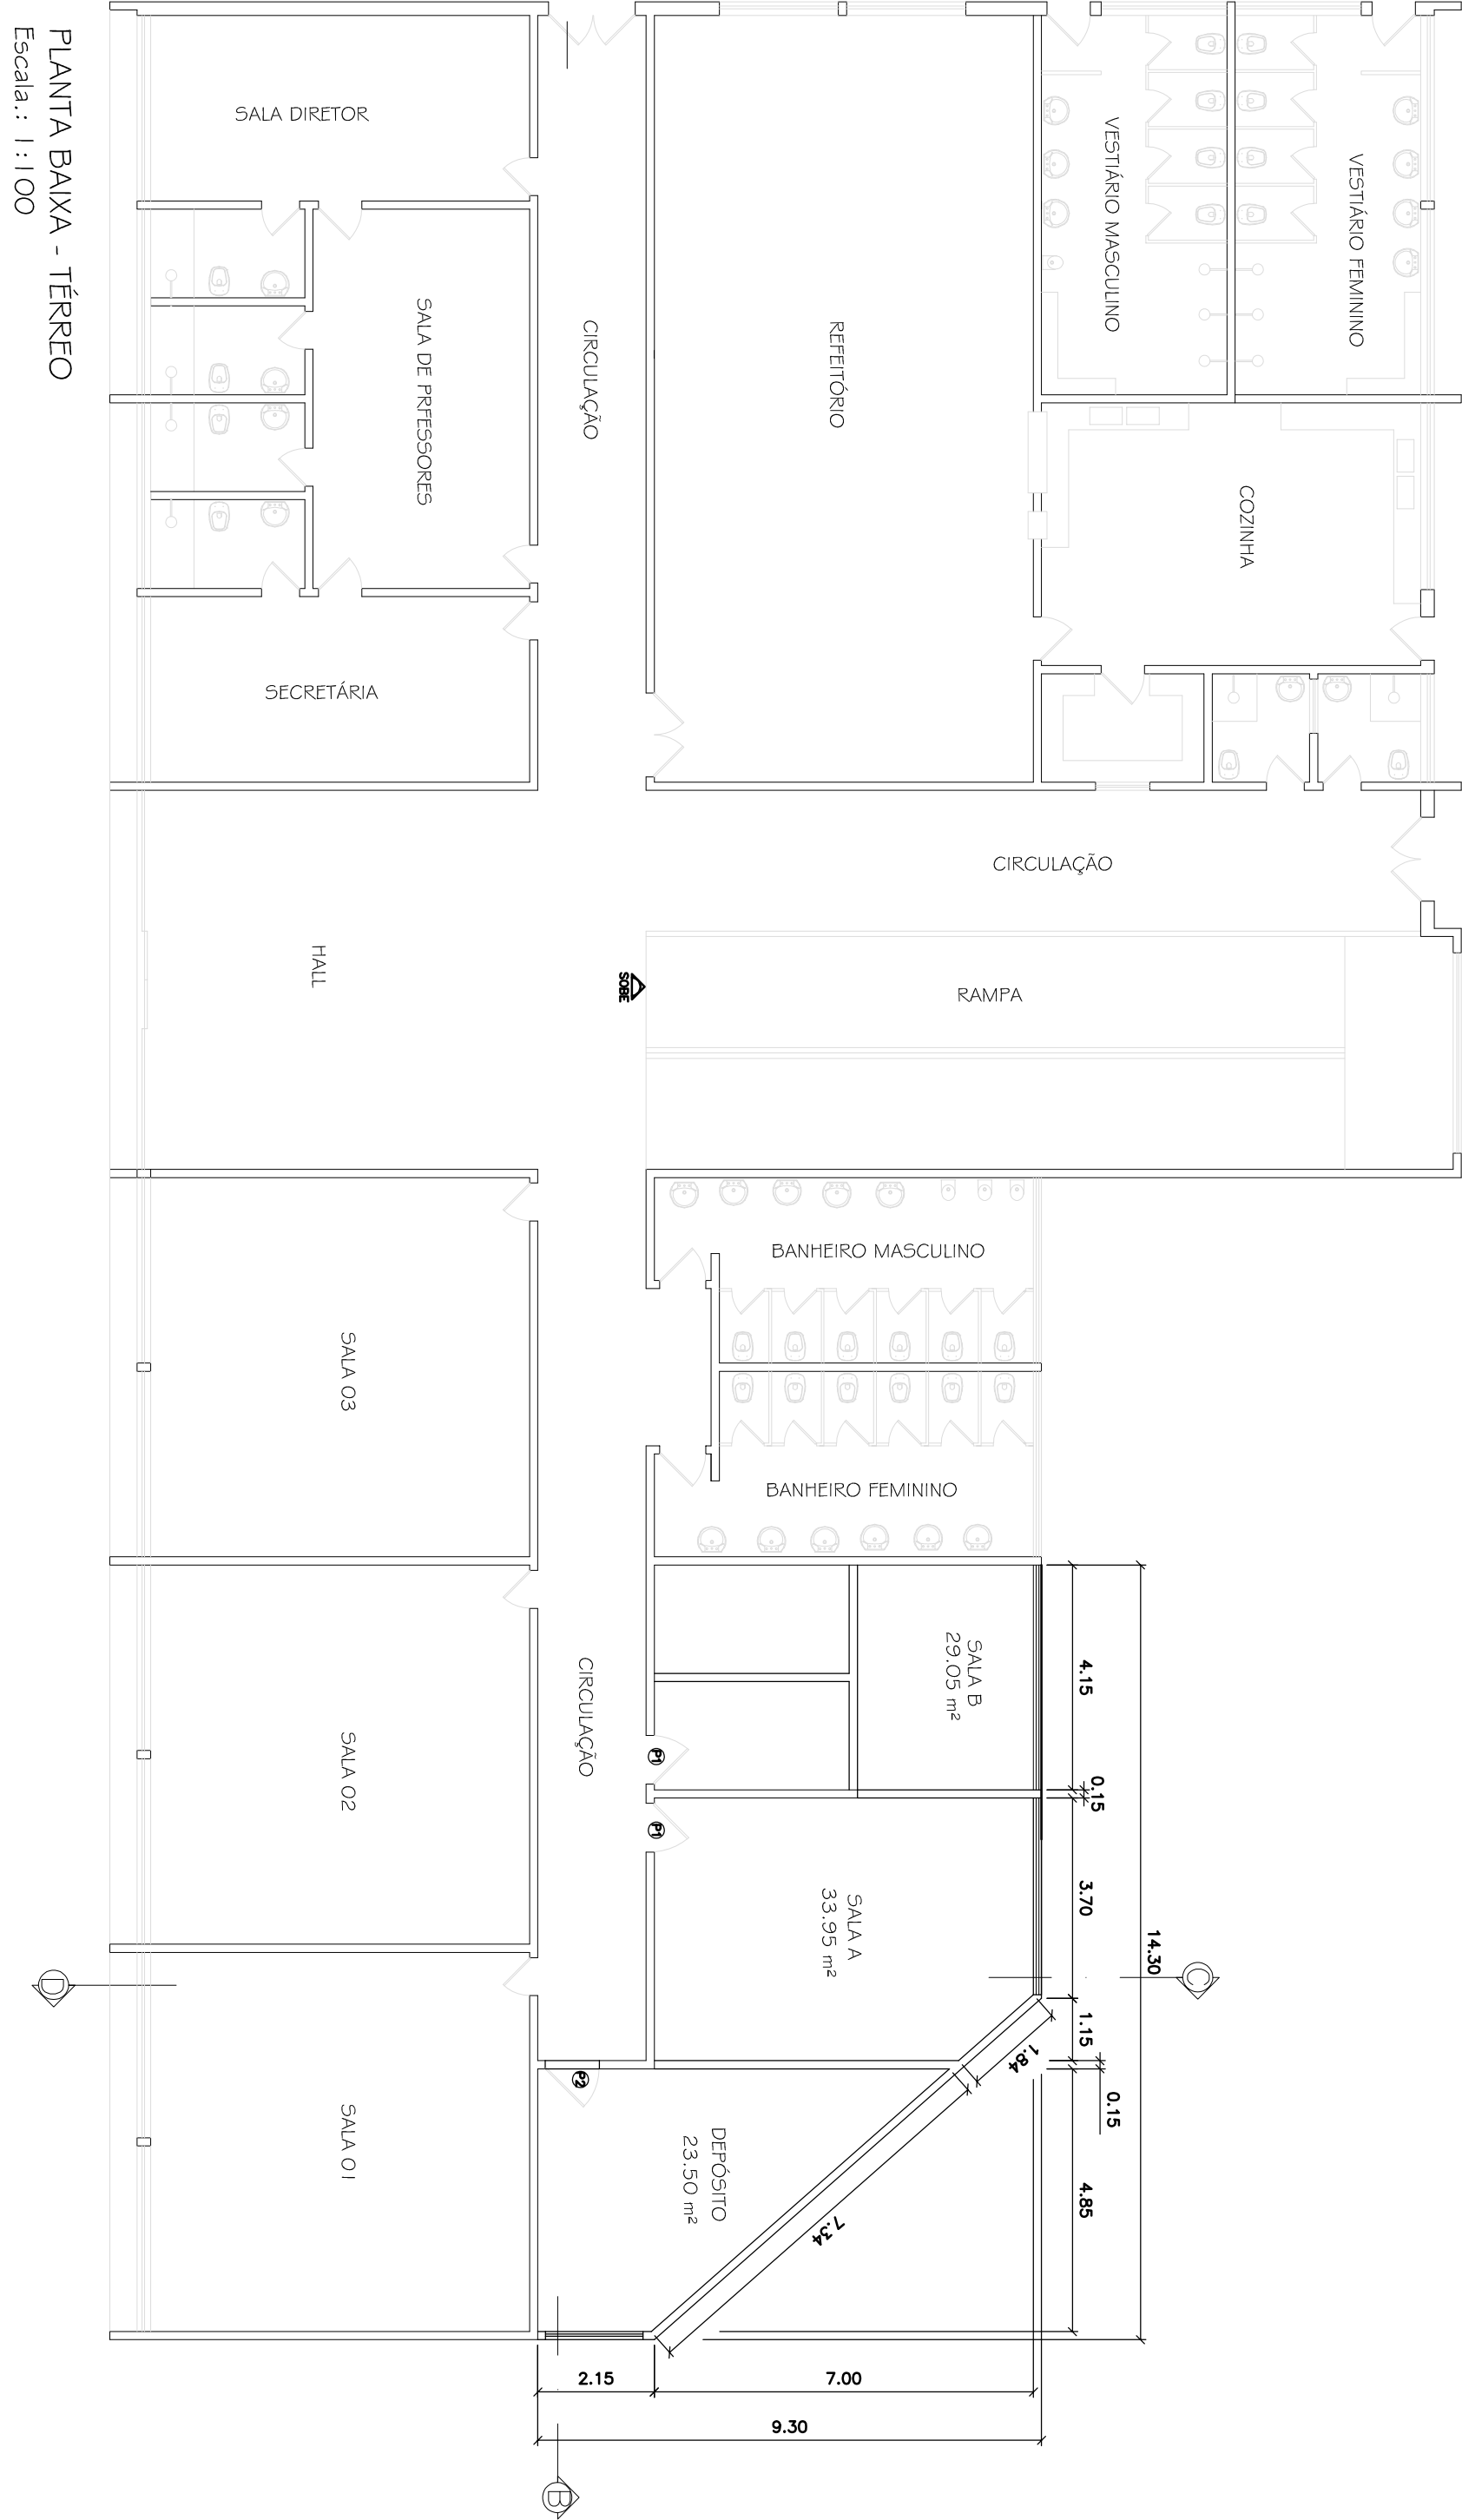


PLANTA BAIXA - TÉRREO
Escala.: 1:100

CORTE A-B
Escala.: 1:100

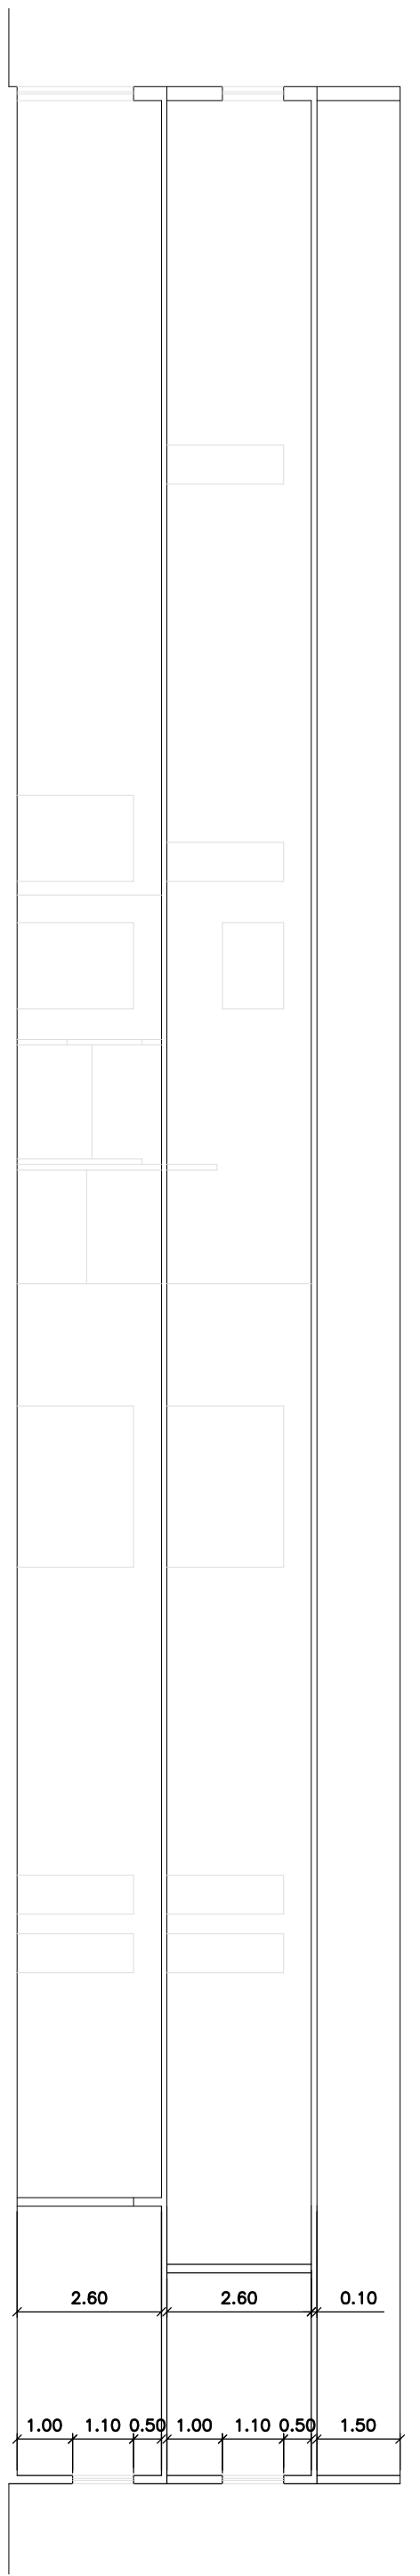


CORTE C-D
Escala.: 1:100

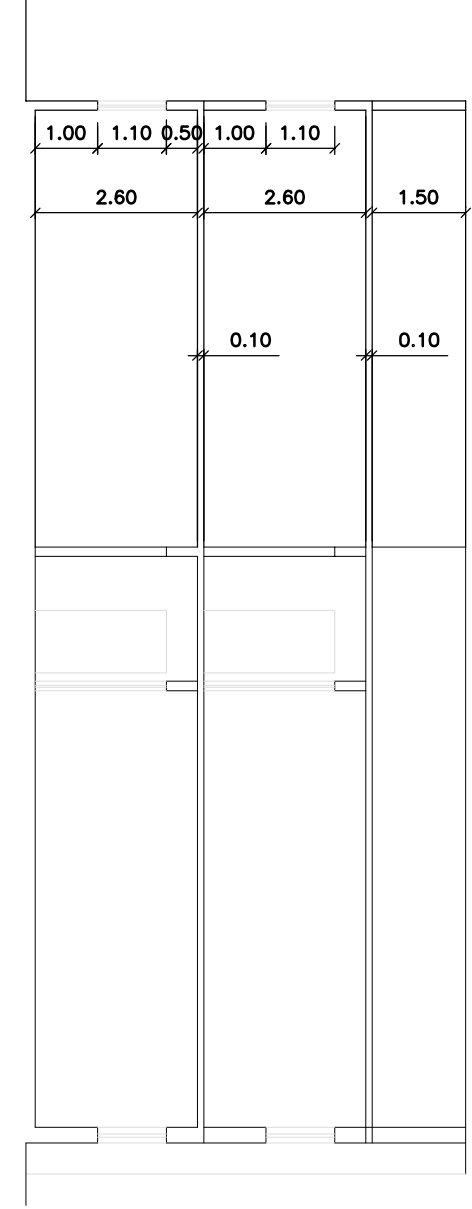

NOTAS:
1- ACABAMENTO VER DESCRITIVO DE OBRA
2- ESQUADRIAS DE ACORDO COM ARQUITETURA EXISTENTE E DESCRITIVO

QUADRO DE ESQUADRIAS				
COD.	DIMENSÃO	TIPO	MATERIAL	QTD. (COR VIDRO)
JANELAS				
J1	2,00 x 1,10 (1,60)	MADUJAR	ALUMINIO/VIDRO	02
J2	4,15 x 1,10 (1,10)	CORRE+28	ALUMINIO/VIDRO	02
J3	3,70 x 1,10 (1,10)	CORRE+28	ALUMINIO/VIDRO	02
PORTAS				
P1	0,80 x 2,10	ABERT. C/ VIGIA	MADUJAR/VIDRO	04
P2	0,80 x 2,10	MADUJAR	MADUJAR	03

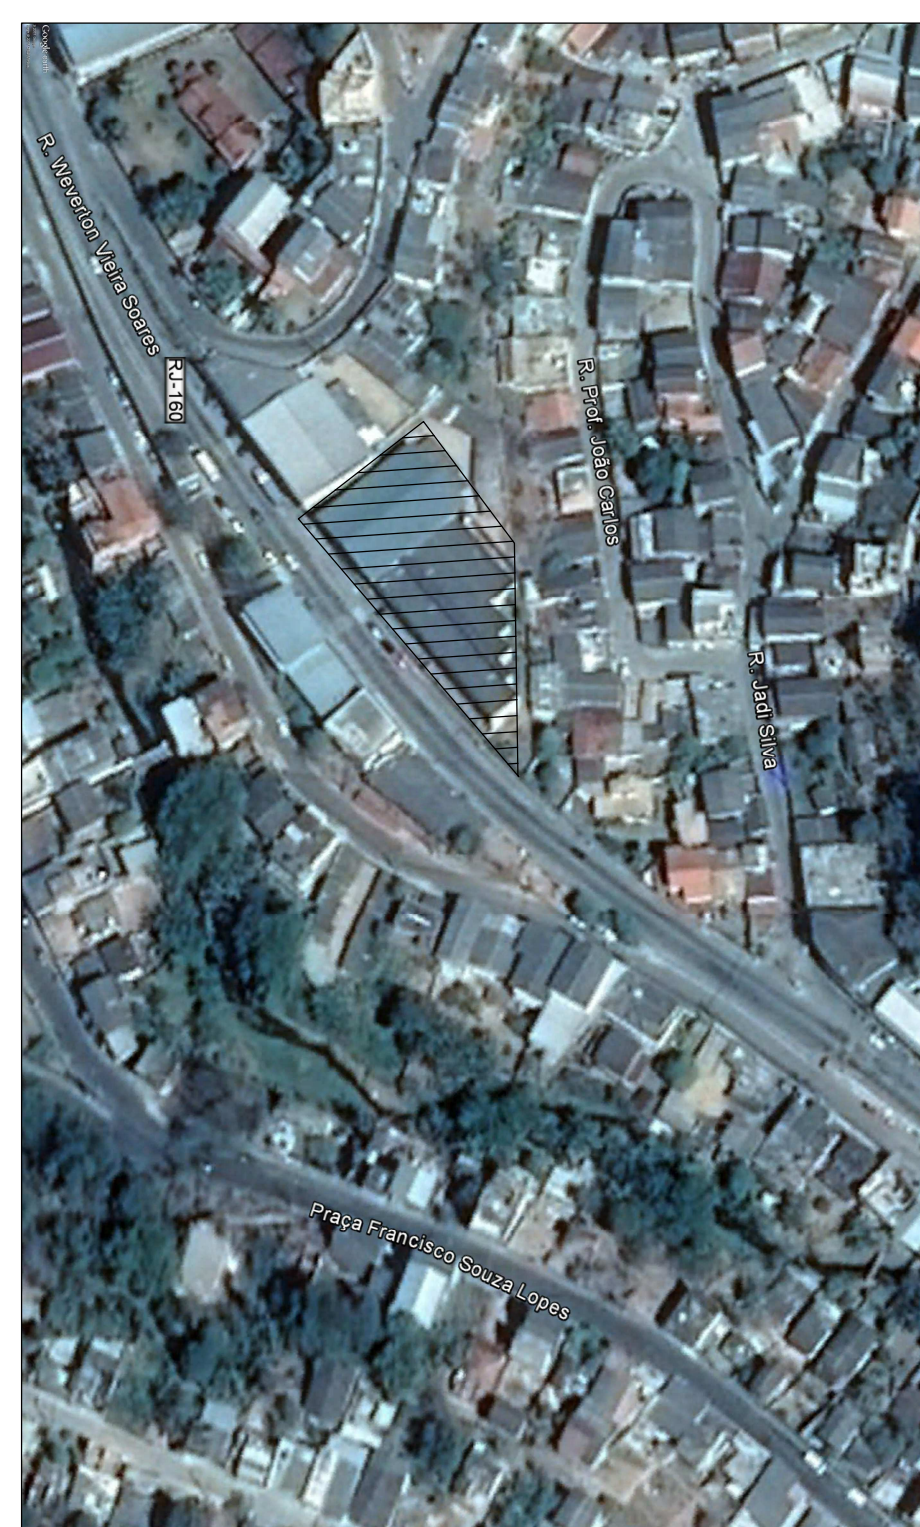

TÍTULO
PROJETO PARA ACRESCIMO DA ESCOLA MARIA BELLIENE DOLIVAL - SITO A RODOVIA RJ 160 - CANTAGALO - RJ
ASSINATO
PLANTAS BAIXAS E CORTES
APROVAÇÕES/COMENTÁRIOS

PREFEITURA MUNICIPAL DE CANTAGALO			
AUTOR DO PROJ.			
RESP. TÉCNICO			
ANO DO TRABALHO	ANO DE ENTREGA DO PROJ.	TOTAL DE OBRAS	PROVAÇÃO
15/05/13	15/05/13	15/05/13	15/05/13
INDICADAS	INDICADAS	INDICADAS	INDICADAS
28/08/2013	28/08/2013	28/08/2013	28/08/2013
OBSERVAÇÕES			