
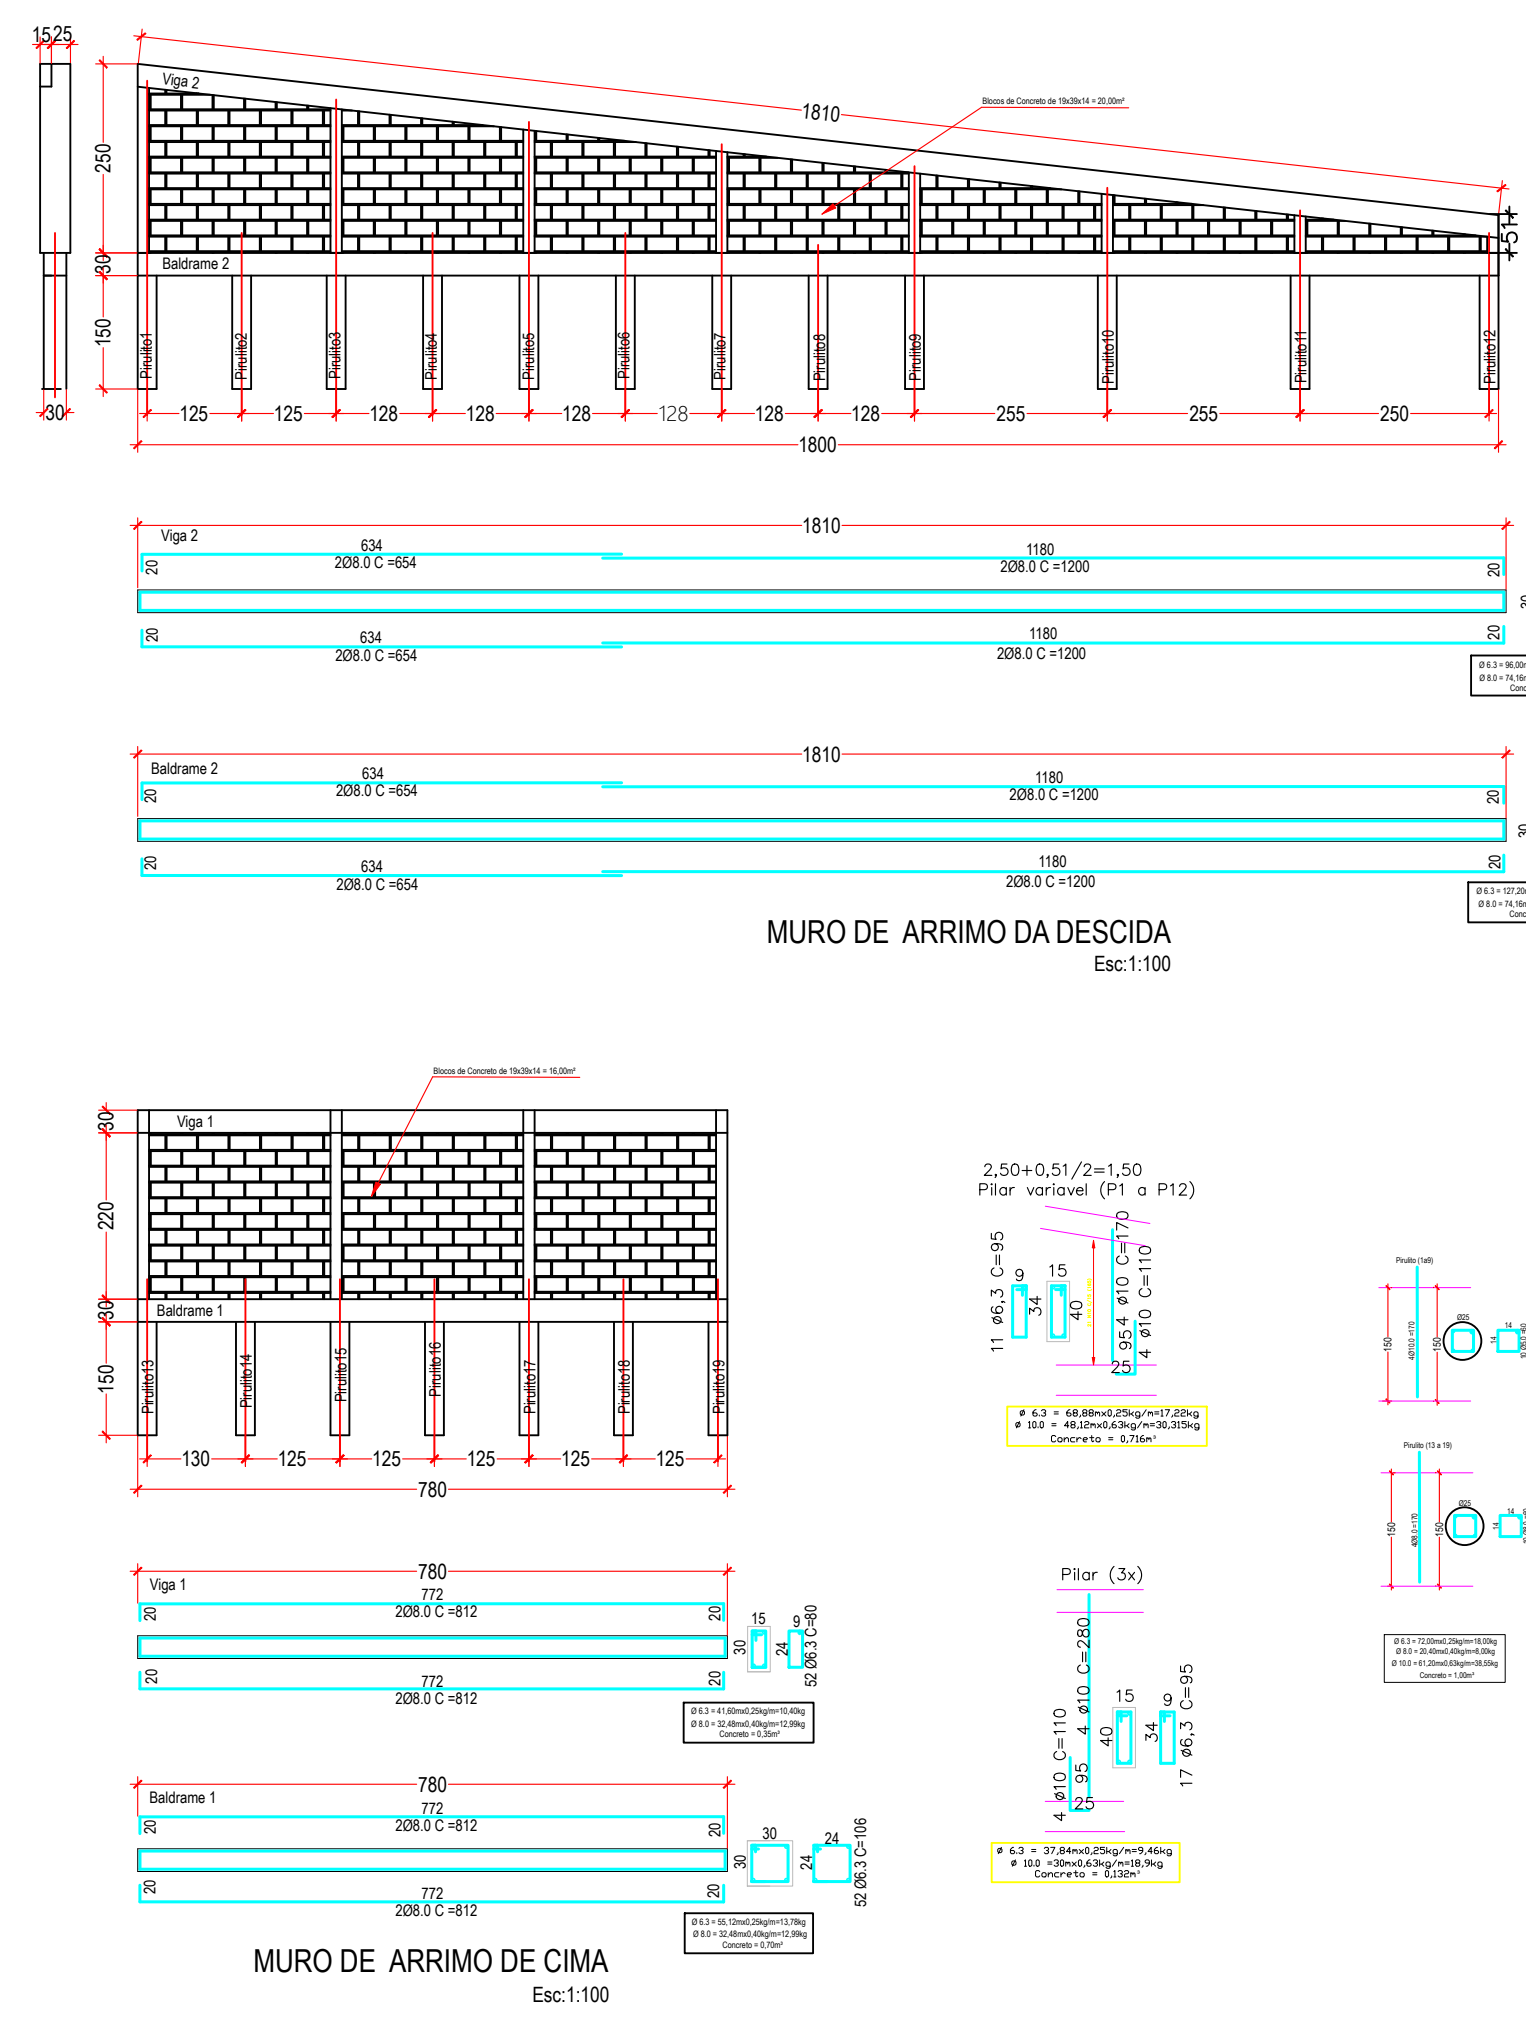
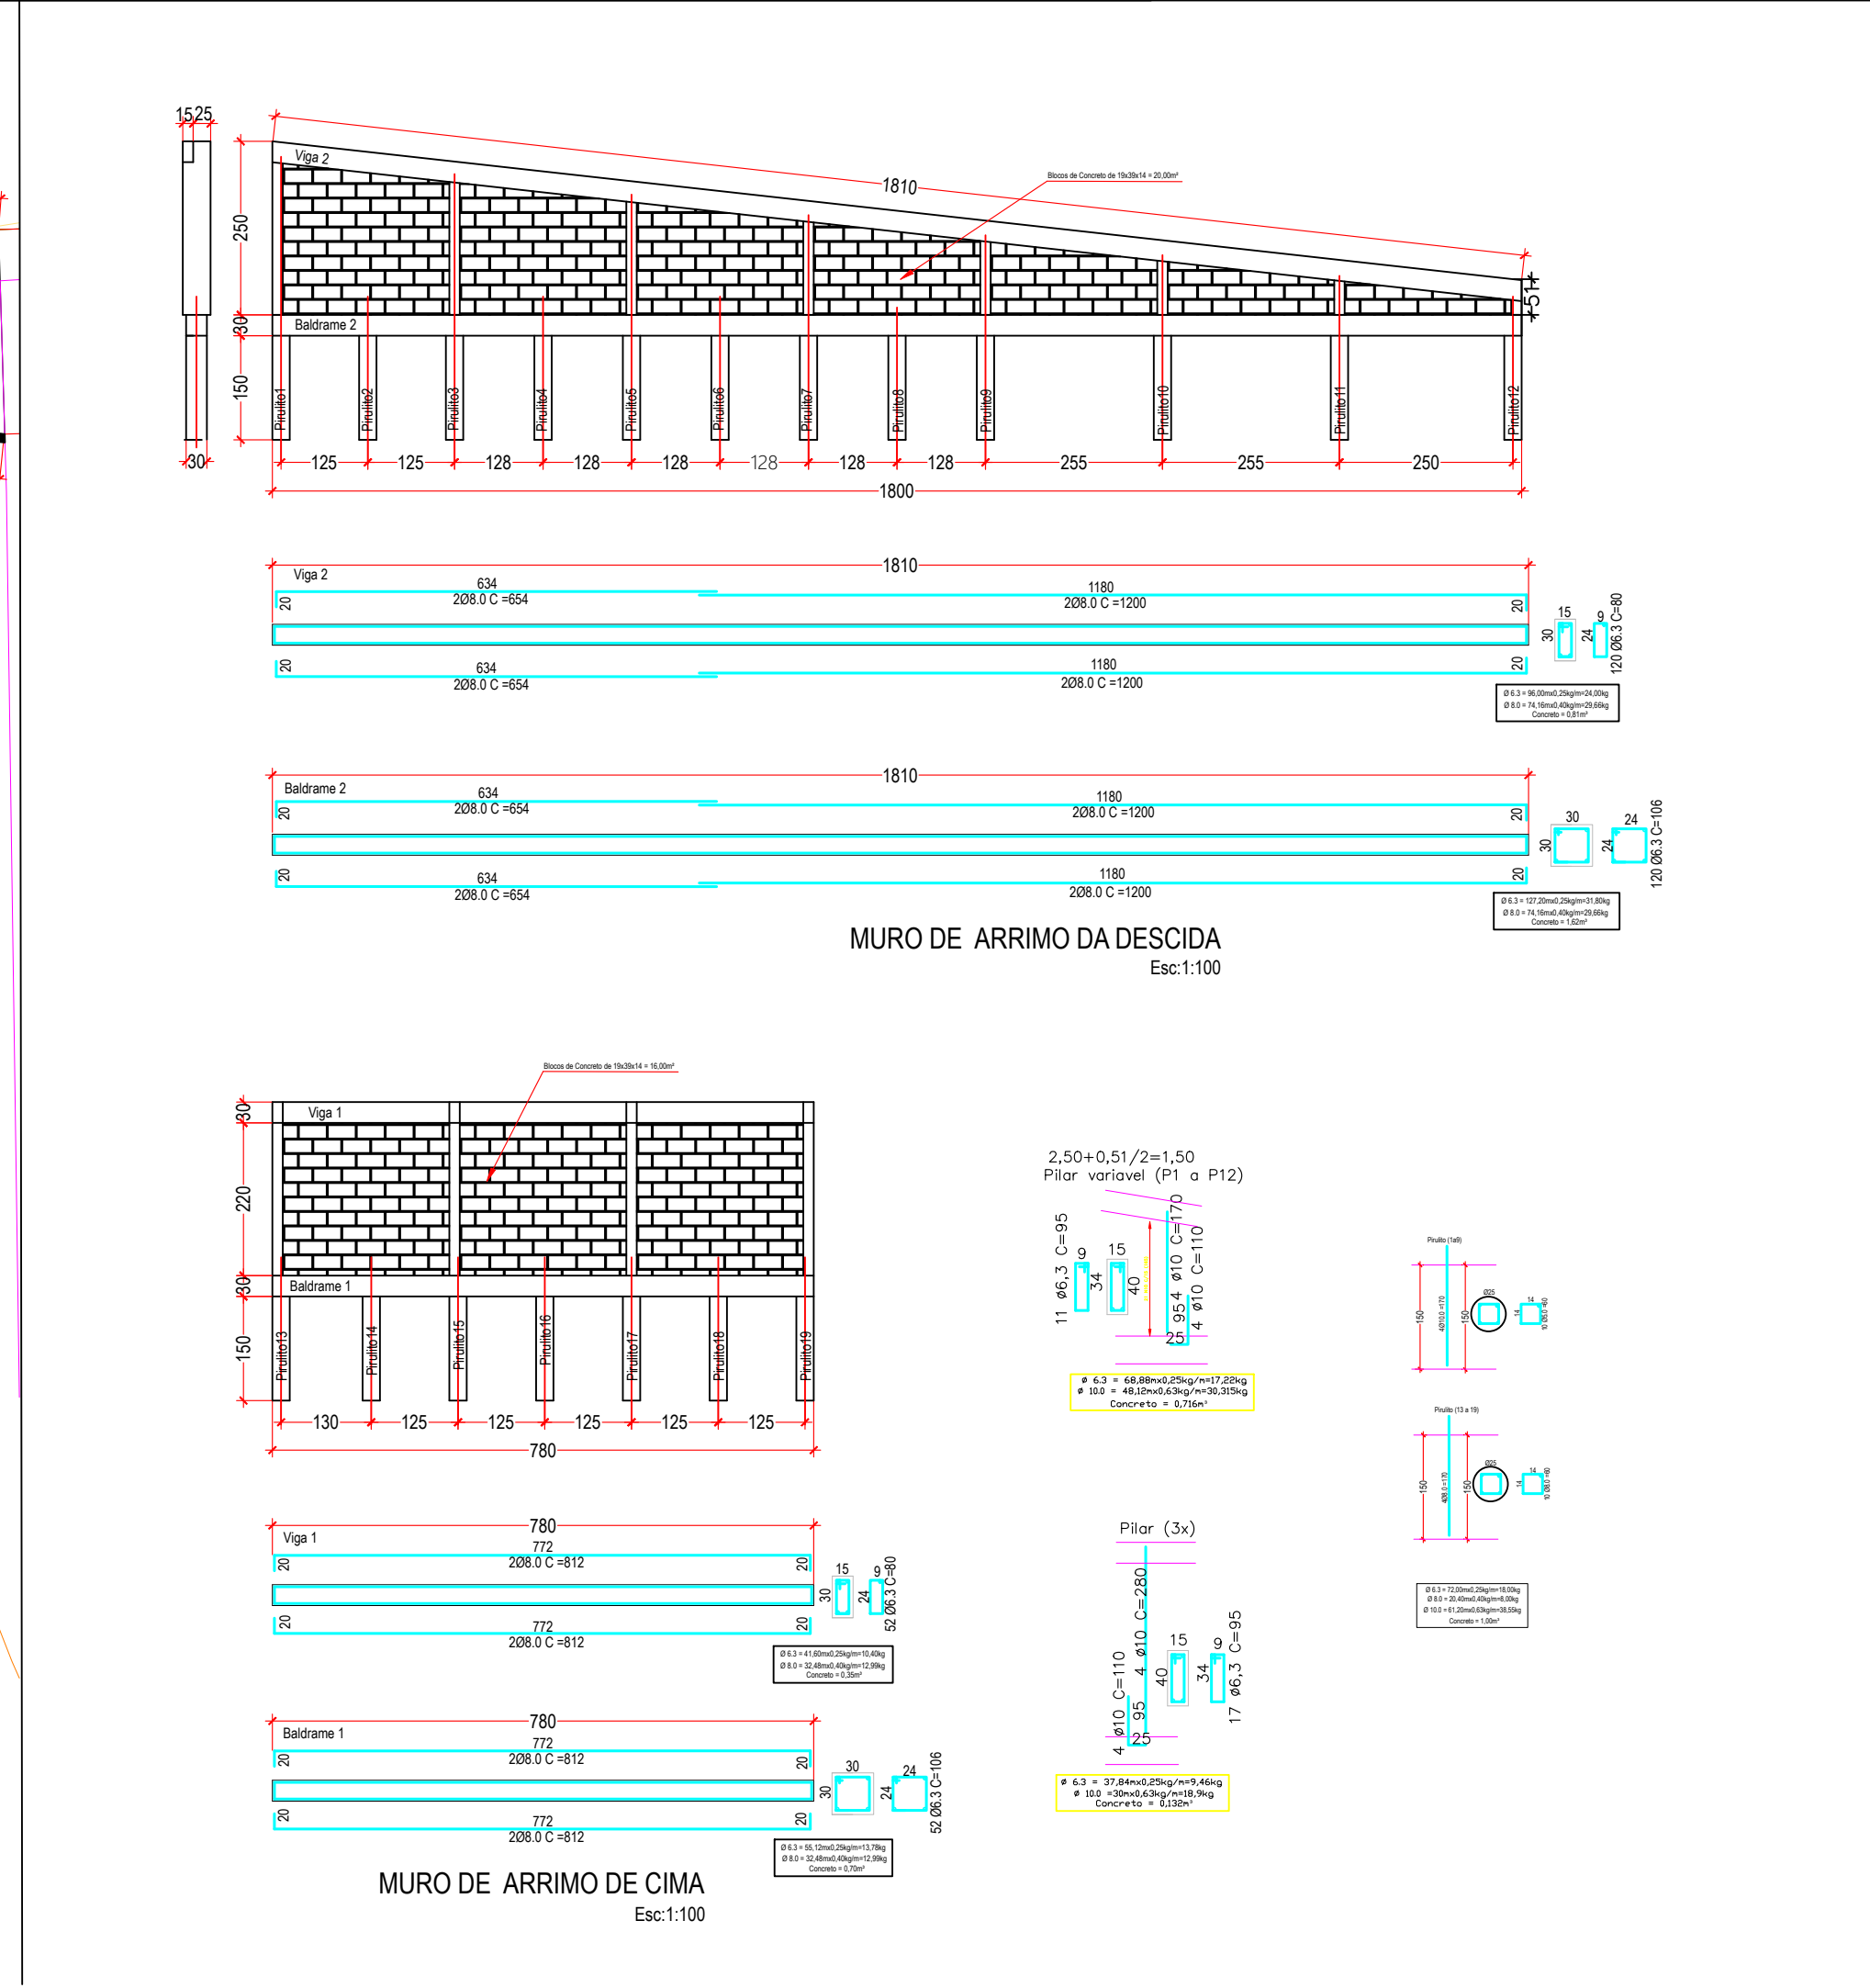


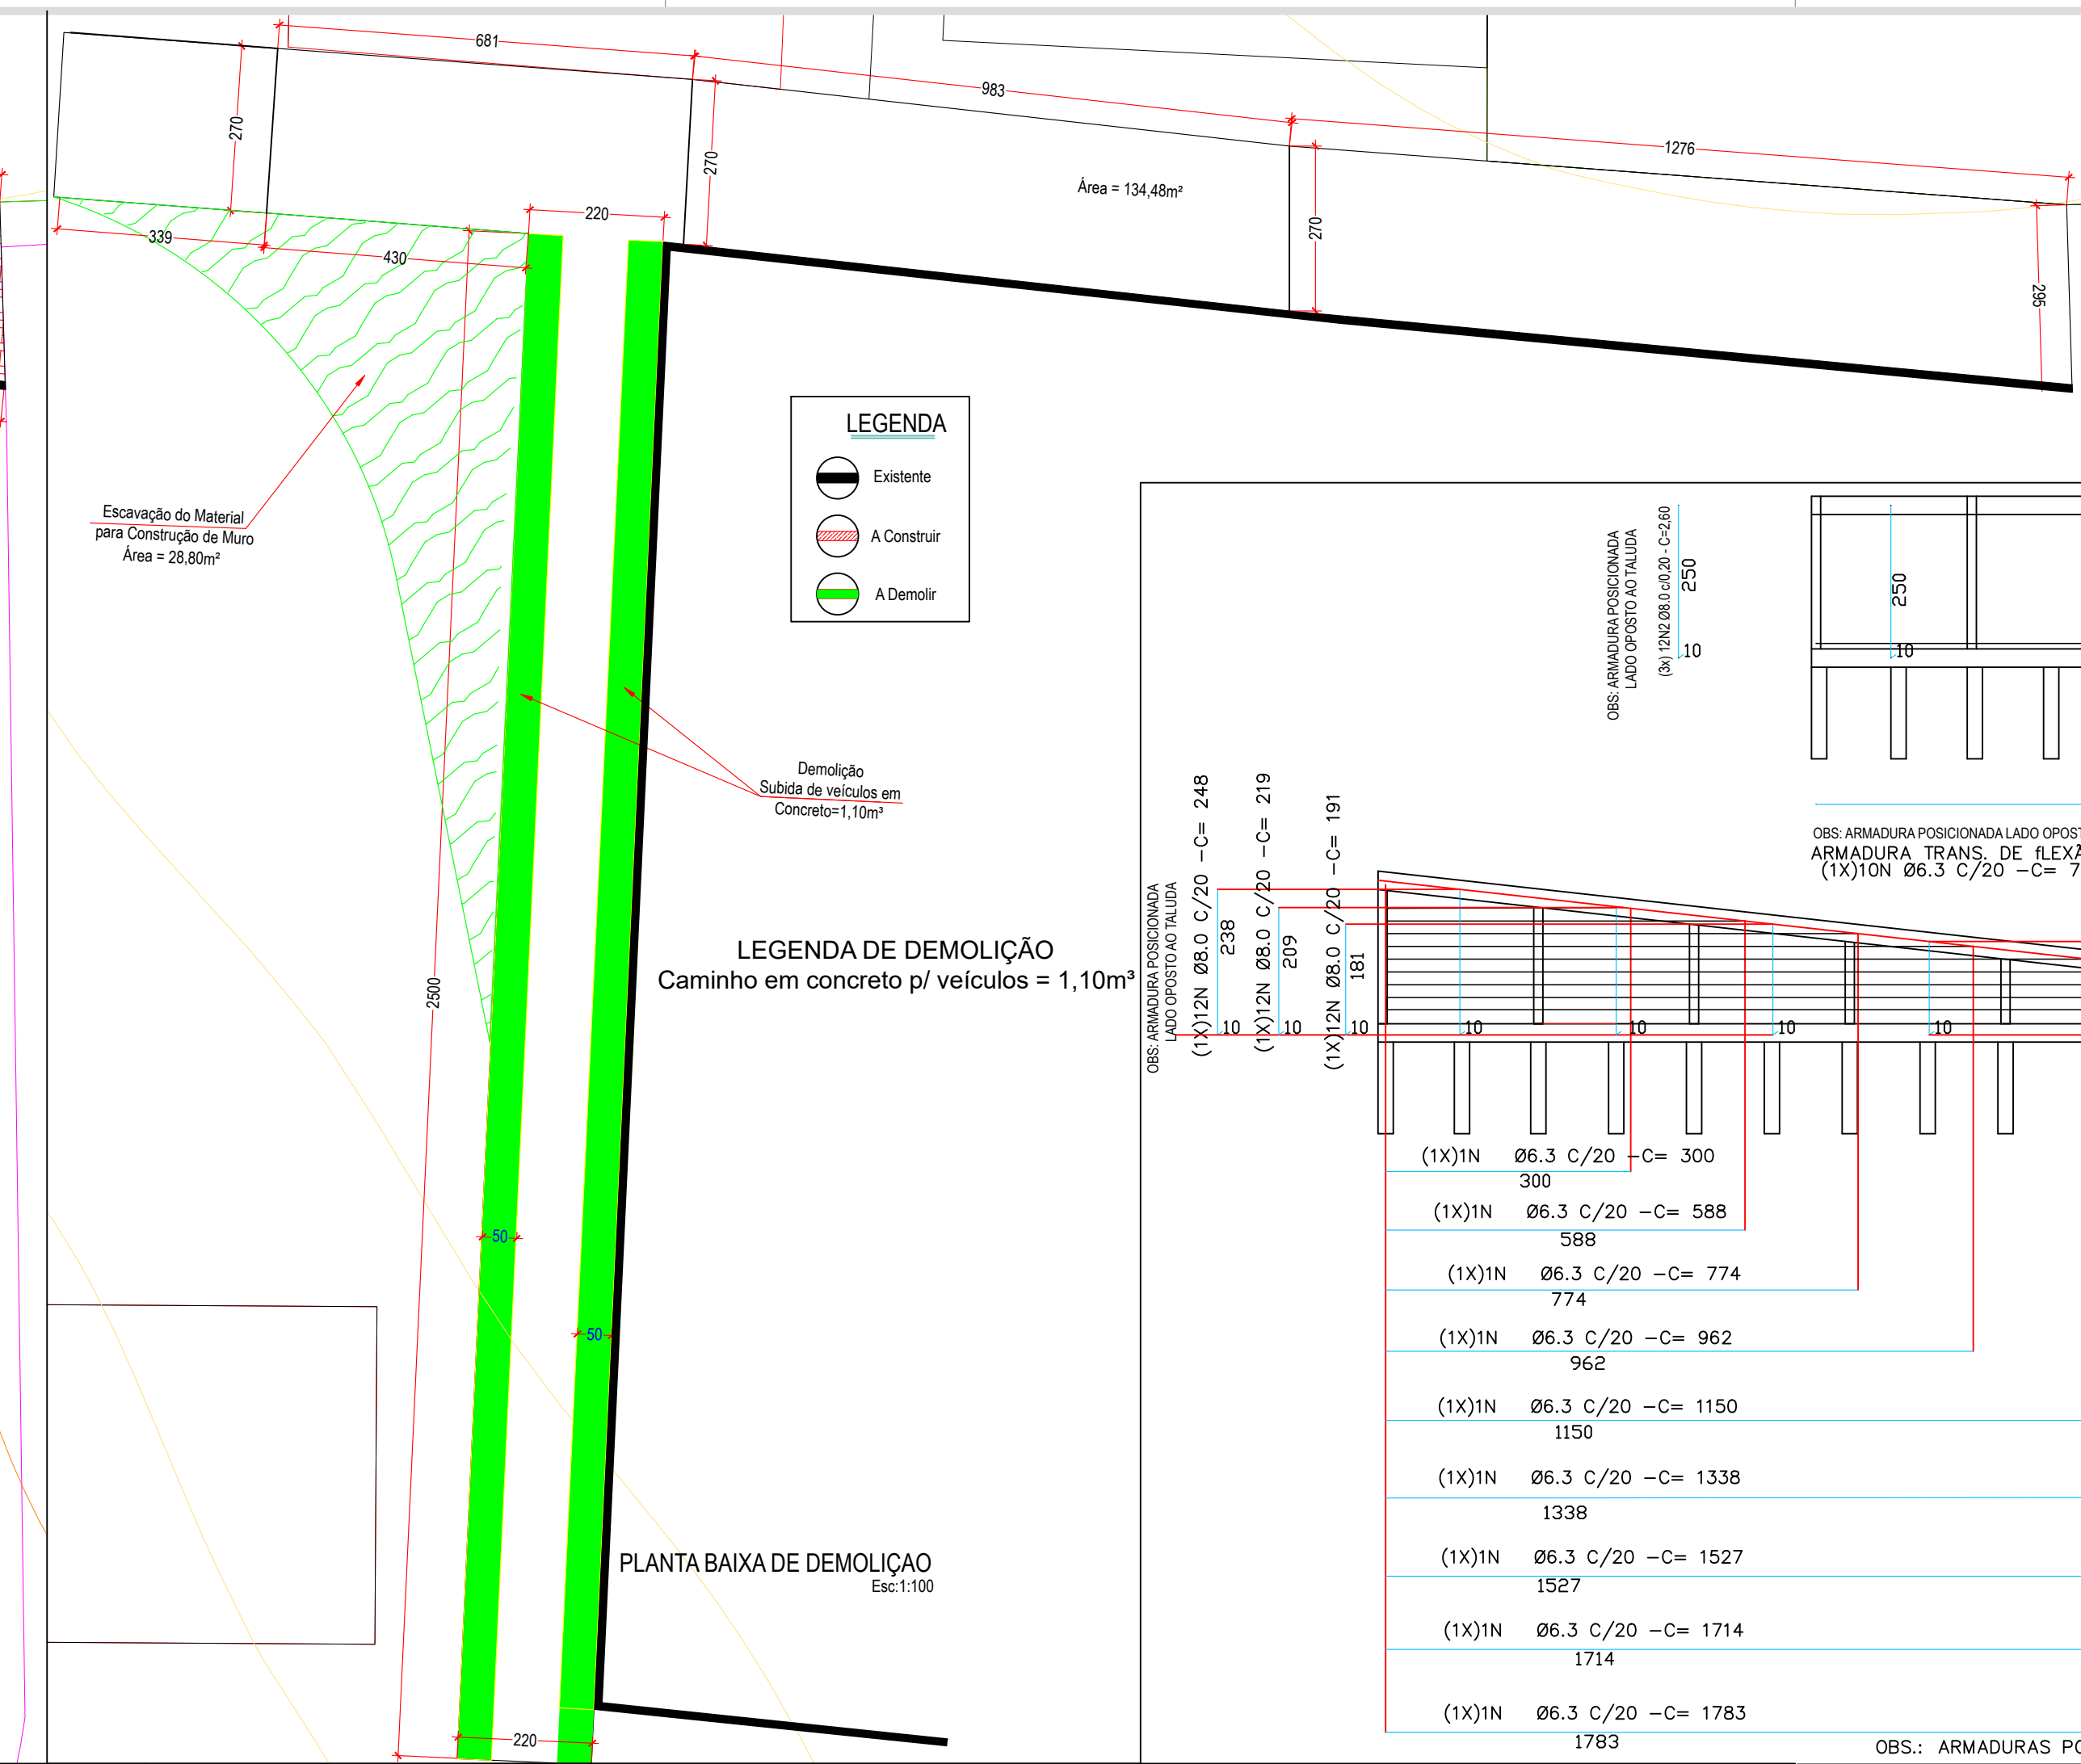

PREFEITURA MUNICIPAL DE CANTAGALO

SITUÇÃO:

ENDEREÇO: SÃO JOSÉ - CANTAGALO - RJ

Pavimentação da Alameda

DESCRIÇÃO DO PROJETO:
 Pavimentação da Alameda Esquina da R. Joaquim dos Santos

CONTEUDO: Planta Construção Demolição Esgostos Lista Materiais Relação Serviços	ÁREA TOTAL DO TERRENO: ÁREA TOTAL DA CONSTRUÇÃO: OCUPAÇÃO: ÁREA PERMEÁVEL: ARQUIVO: ARQUIVO	FOLHA: X / X DATA: 18/08/2022 DESENHO:
--	--	--

