



DETALHAMENTO DAS ARMADURAS LONGITUDINAIS DA CORTINA
Esc: 1:50

TRECHO 01 DO P1 AO P11

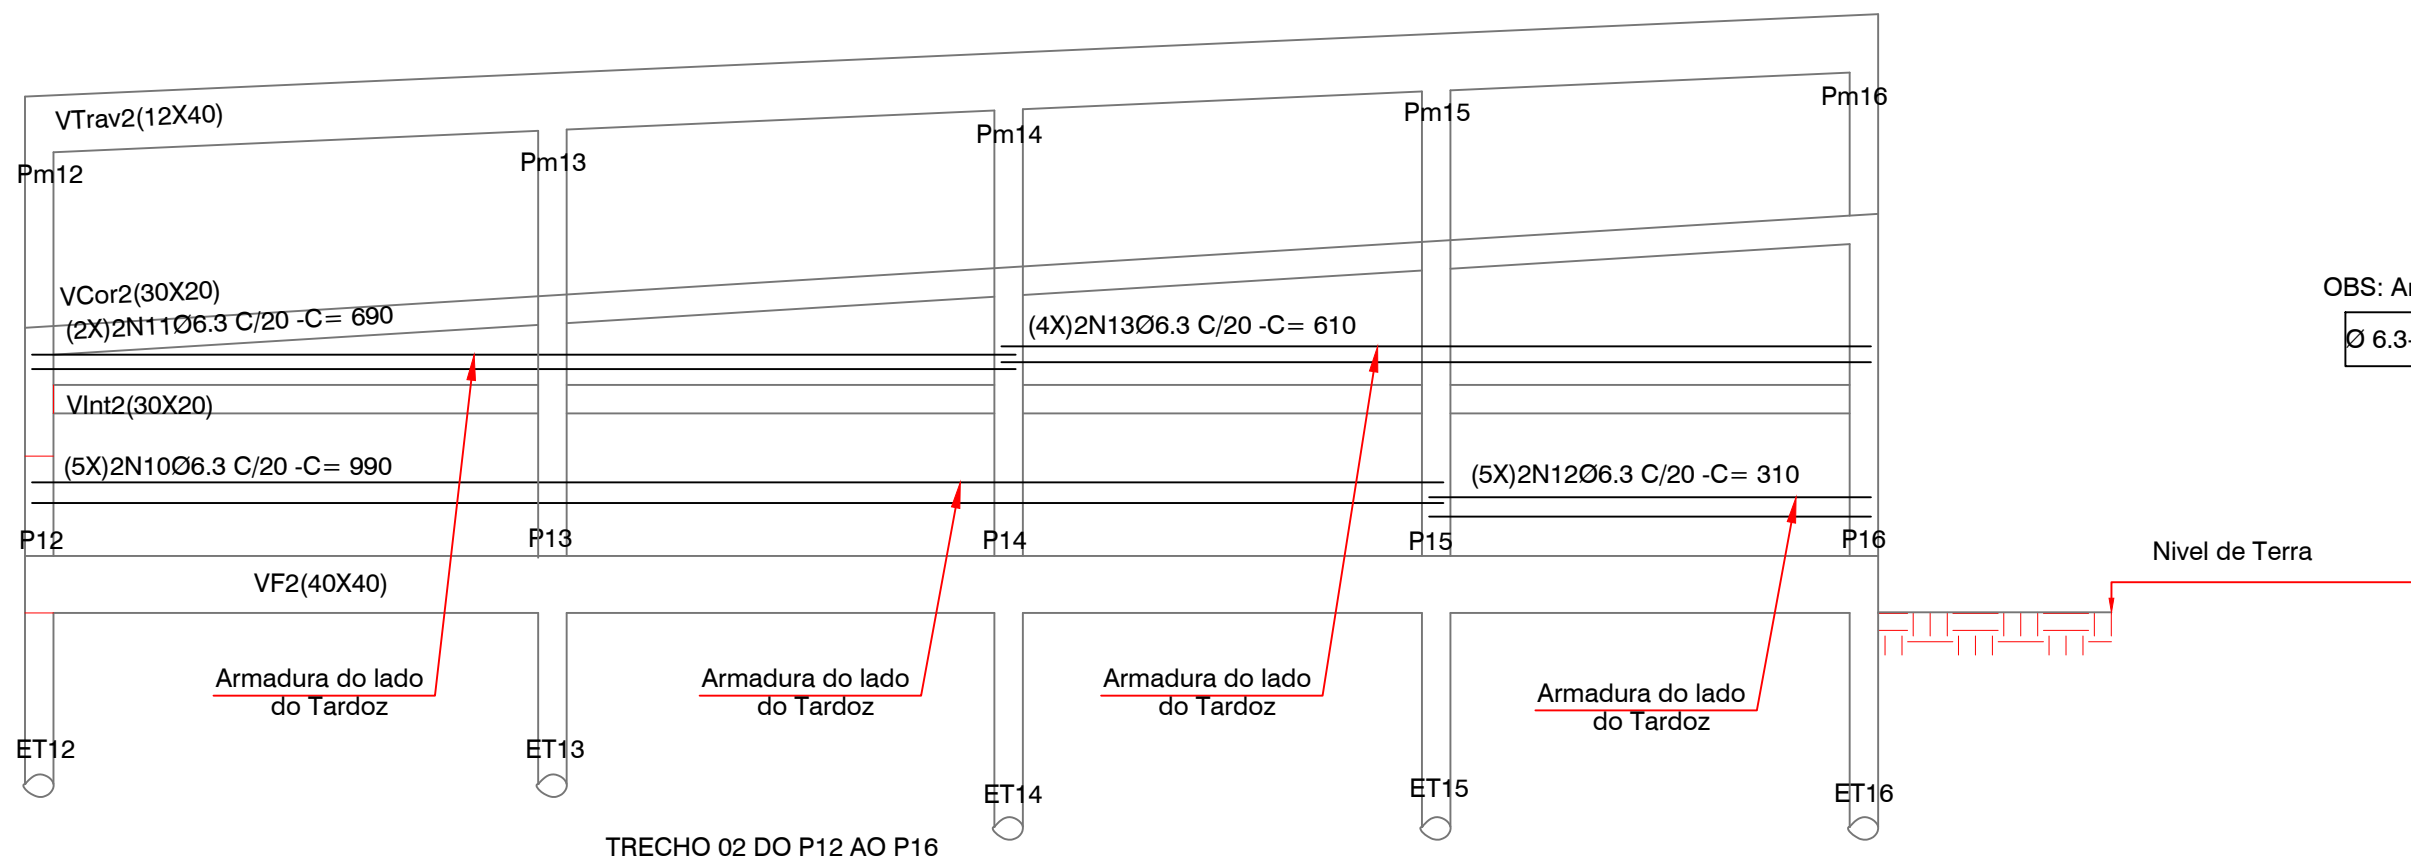


DETALHAMENTO DAS ARMADURAS LONGITUDINAIS DA CORTINA
Esc: 1:50


OBS: Armaduras Longitudinais da Cortina
Ø 6.3-426,28mx0,245kg/m=104,40kg

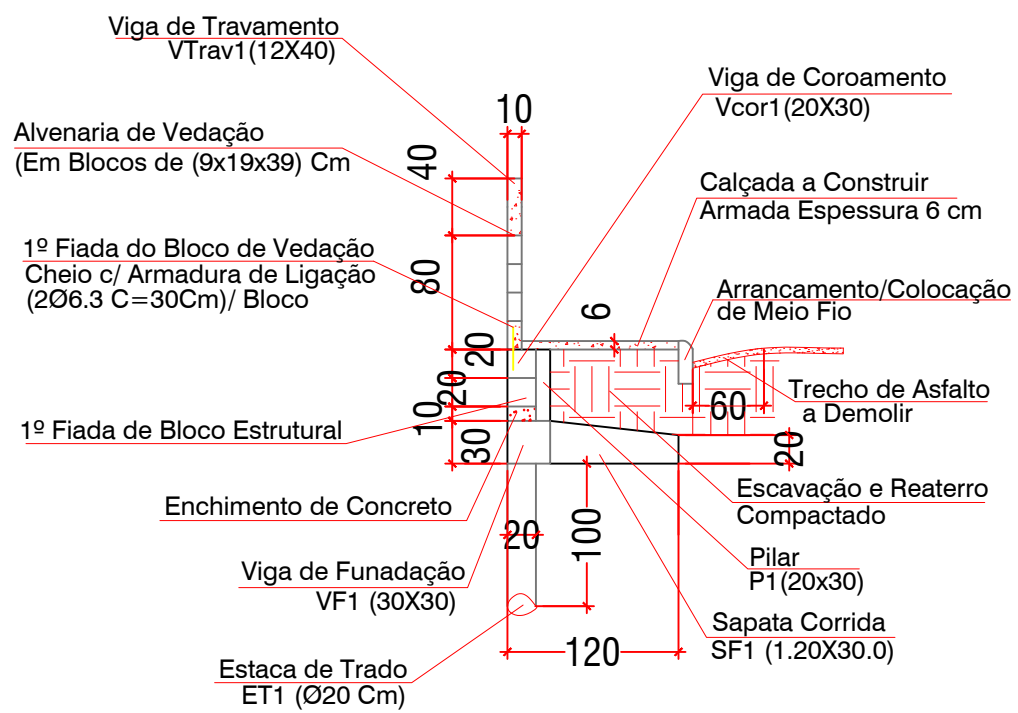

SEÇÃO "11" Trecho 01
Esc: 1:50

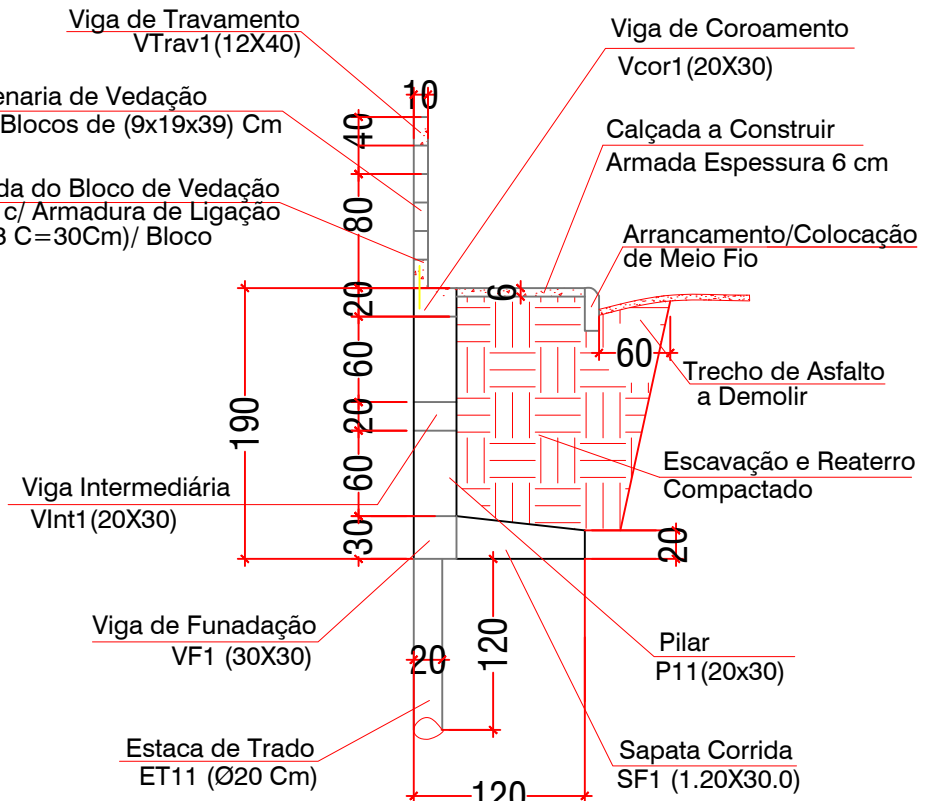

SEÇÃO "22" Trecho 01
Esc: 1:50

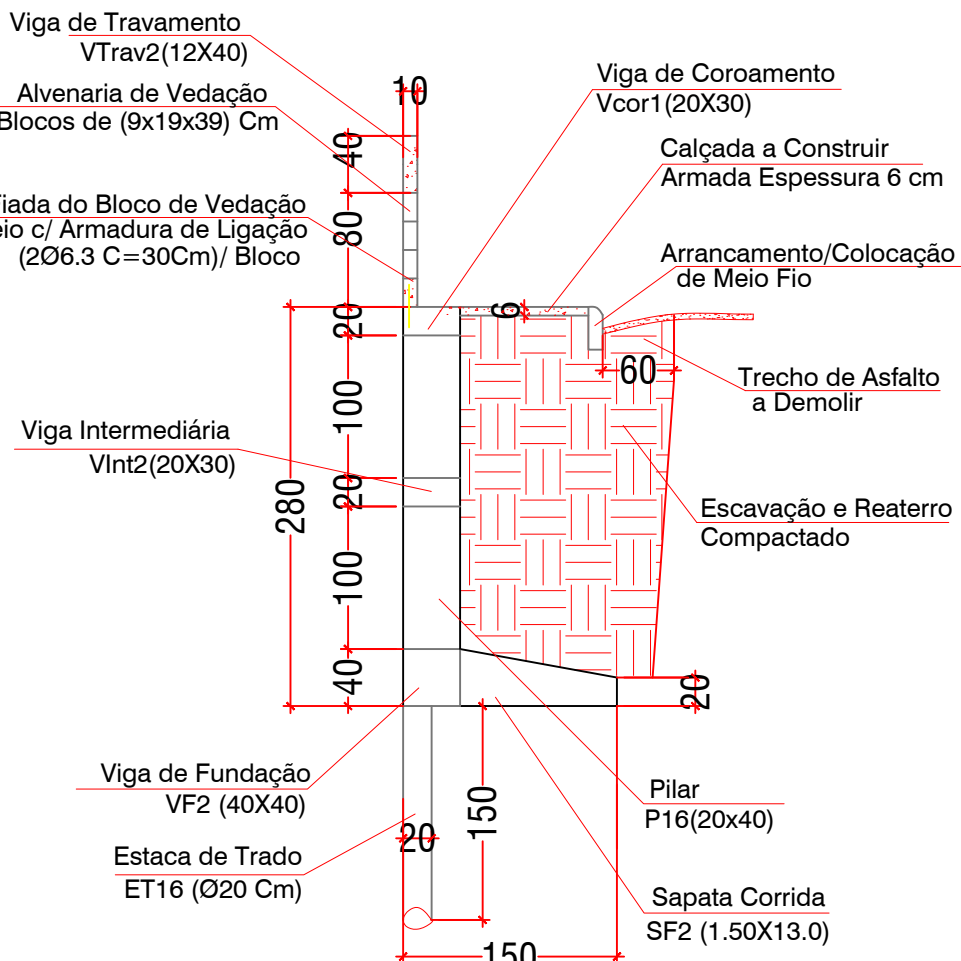

SEÇÃO "33" Trecho 02
Esc: 1:50

CARIMBOS:
Cícero Costa Cabral
Engenheiro Civil
CREA-RJ 851042326/D
Matrícula nº 207.261-0

PREFEITURA MUNICIPAL DE CANTAGALO

SITUAÇÃO

ENDEREÇO: Rua Sílvio Barreto Lima (Igreja Batista)- Bairro São José - Cantagalo - RJ

Muro de Contenção

DESCRIÇÃO DO PROJETO: Projeto de Armação Longitudinal		FOLHA: X3/7	
CONTEÚDO: Det. Arm. Longitudinais Seção "11" Trecho 1 Seção "22" Trecho 1 Seção "33" Trecho 2	ÁREA TOTAL DO TERRENO: ÁREA TOTAL DA CONSTRUÇÃO: OCUPAÇÃO: 100% ÁREA PERMEÁVEL: ARQUIVO:	DATA: fevereiro / 2021 DESENHO: DESENHO	