



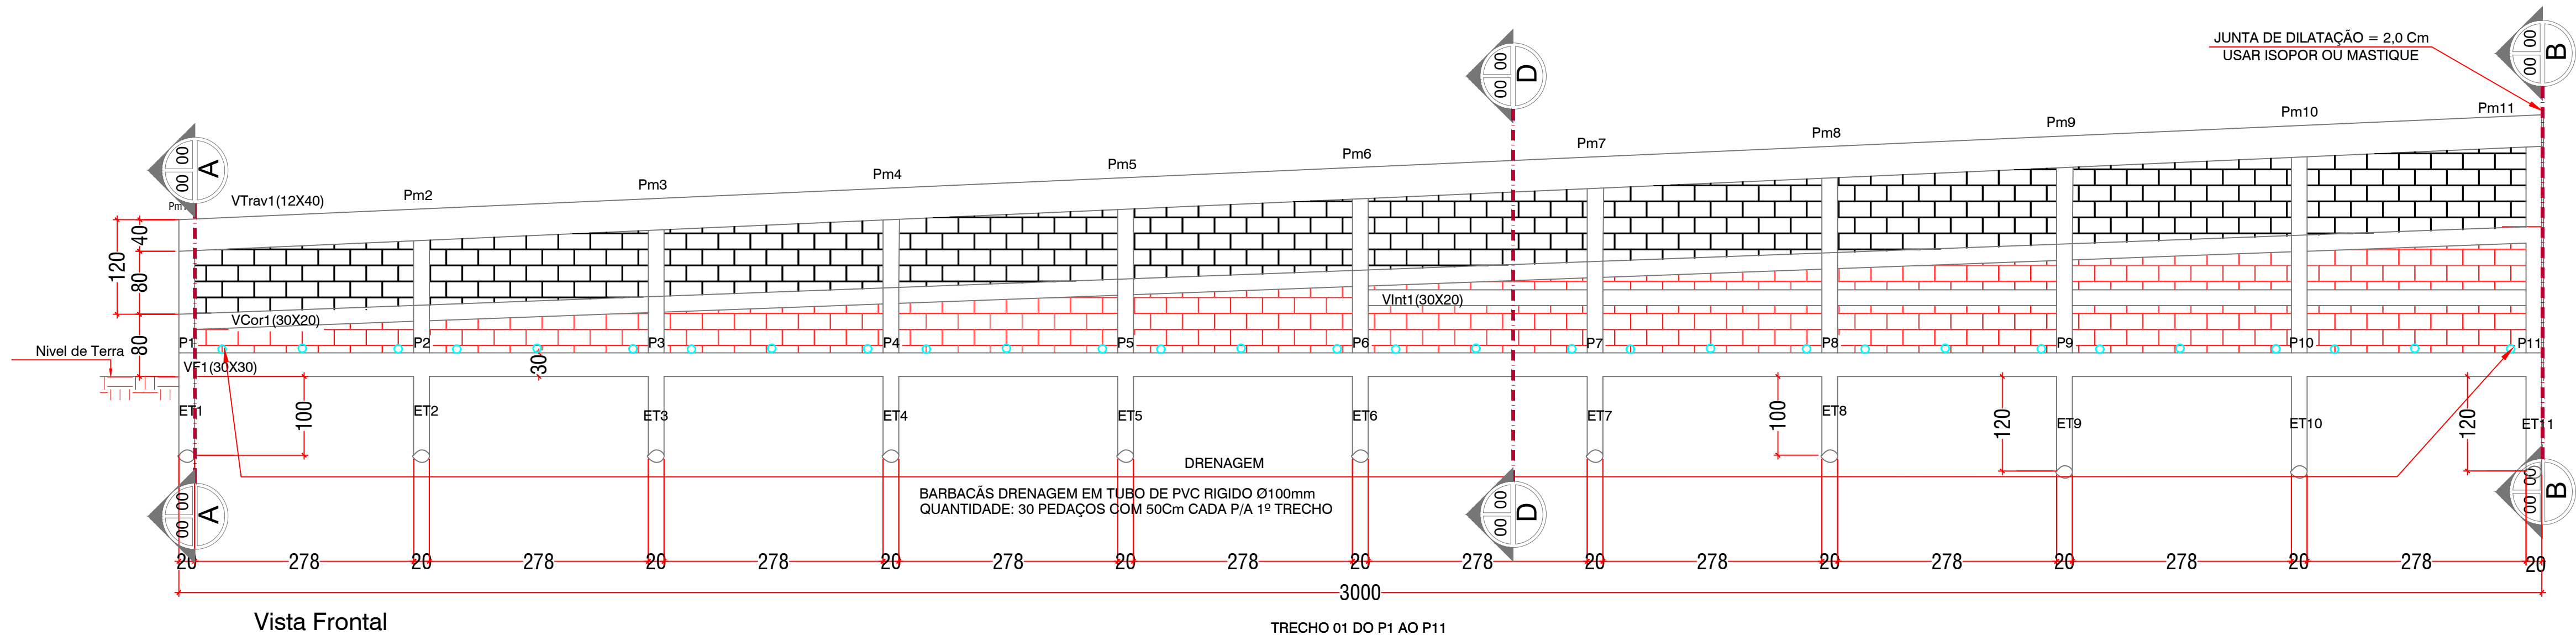


Vista Frontal

TRECHO 01 DO P1 AO P11

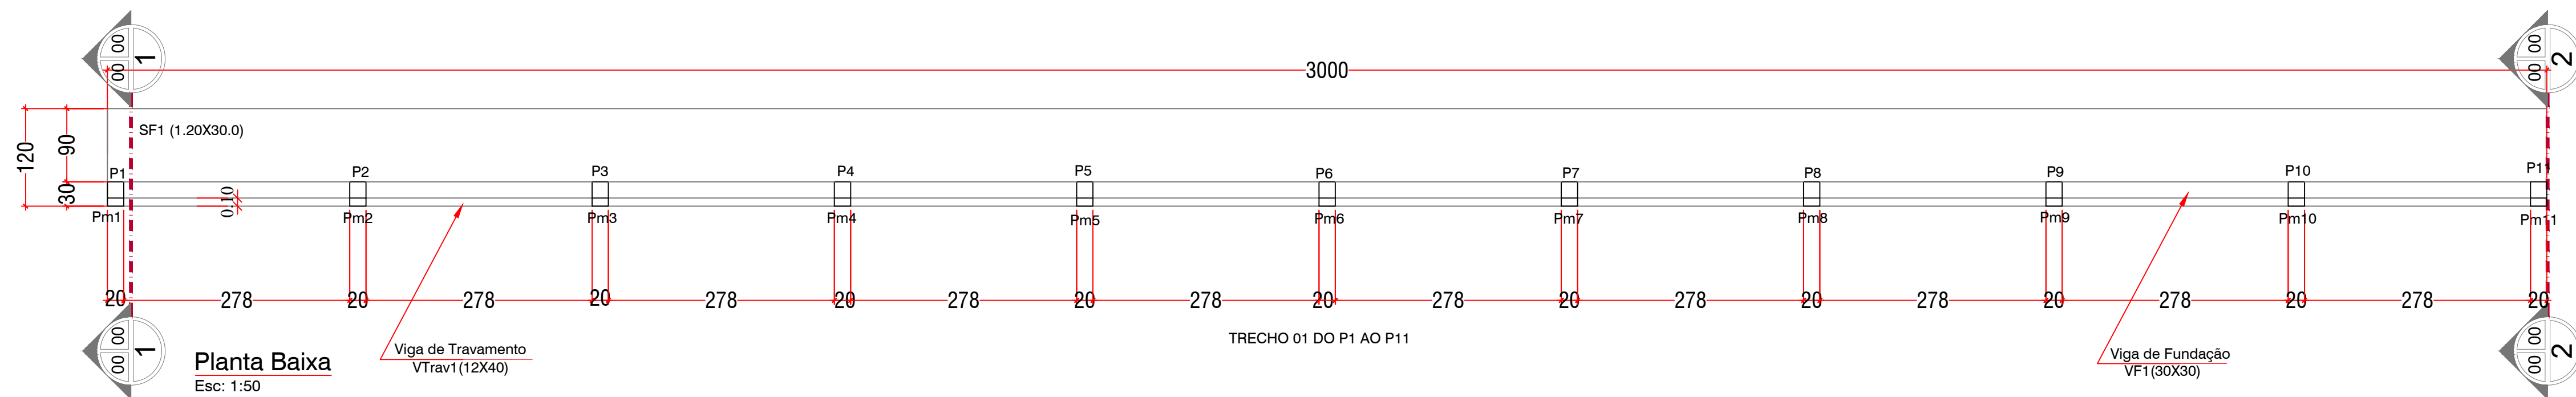

Planta Baixa


Esc: 1:50

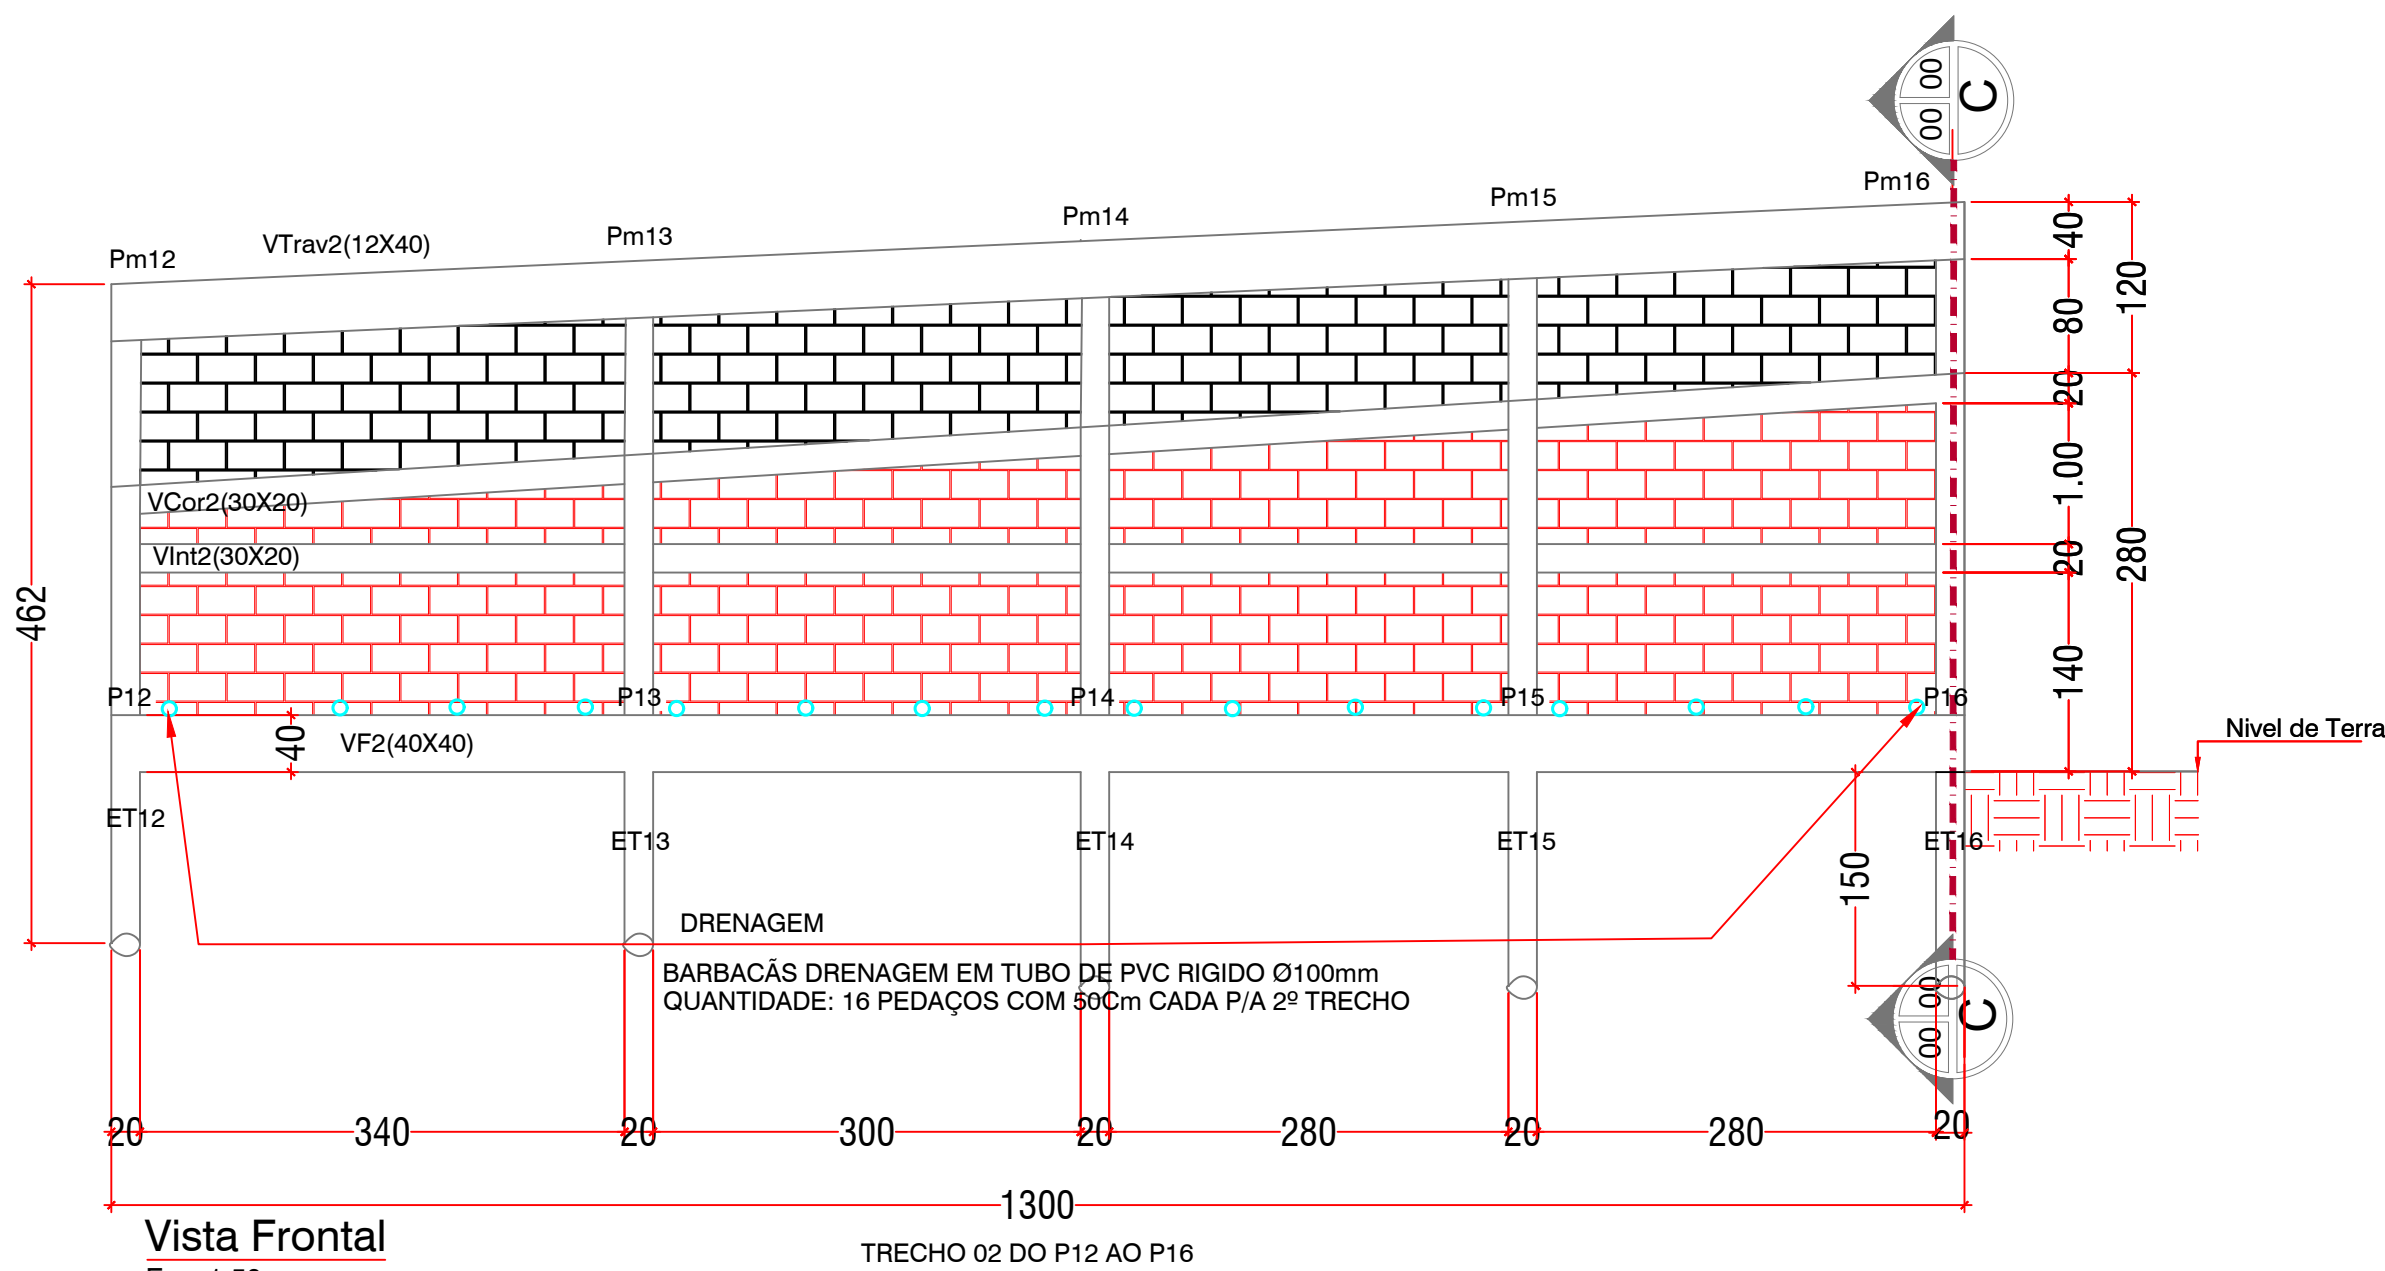

Vista Frontal

Esc: 1:50

TRECHO 02 DO P12 AO P16

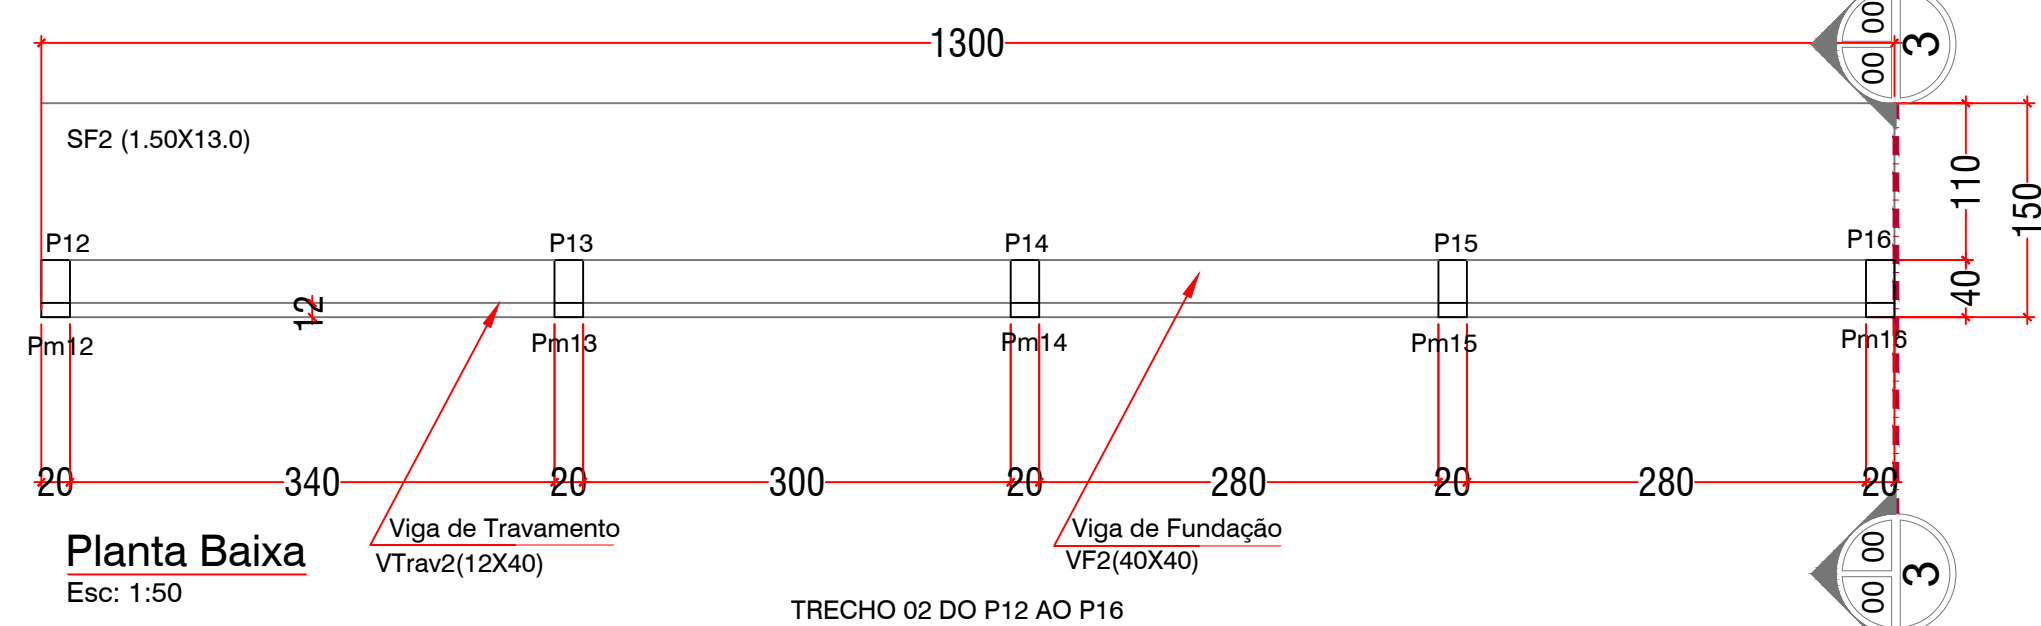


Planta Baixa

Esc: 1:50

TRECHO 02 DO P12 AO P16


Blocos vazios de 9x19x39 = 410pgs
Blocos cheios de 9x19x39 = 500pgs
Concreto (Fck 25mpa) = 3,80m³

Concreto (Fck 25mpa) = 0,24m³
REF. A 1ª FIADA DA MURETA

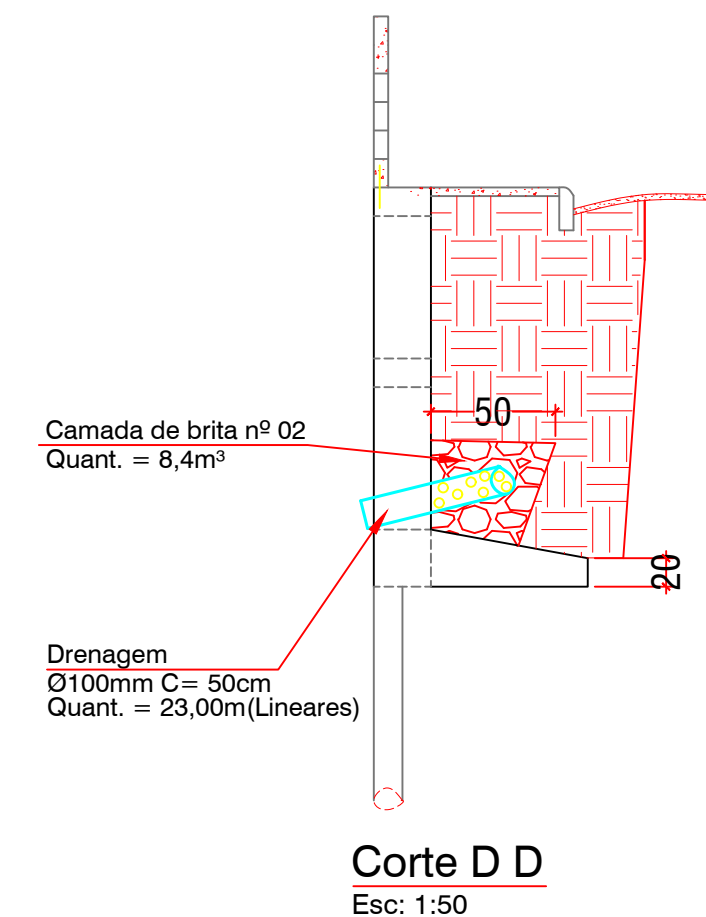

Corte D D

Esc: 1:50

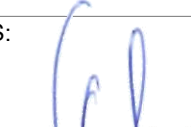CARIMBOS:

Cicero Costa Cabral
Engenheiro Civil
CREA-RJ 851042325/D
Matrícula nº 207.261-0

SITUAÇÃO

ENDEREÇO: Rua Silvío Barreto Lima (Igreja Batista)- Bairro São José - Cantagalo - RJ

Muro de Contenção

DESCRIÇÃO DO PROJETO:
Vista Frontal da Cortina e Drenagem

CONTEÚDO:
Vista Frontal
Planta Baixa
Corte A A
Corte B B
Corte C C
Corte D D

ÁREA TOTAL DO TERRENO:
ÁREA TOTAL DA CONSTRUÇÃO:
OCUPAÇÃO:
100%
ÁREA PERMEÁVEL:
ARQUIVO:
ARQUIVO

FOLHA:
X/4
DATA:
fevereiro / 2021
DESENHO:
DESENHO

