



Detalhamento dos Pilares (Trecho 01)

Pilares da Contenção do P 1 ao P 11 (20x30)
Obs: Todos nascem na VF1 (30x30)

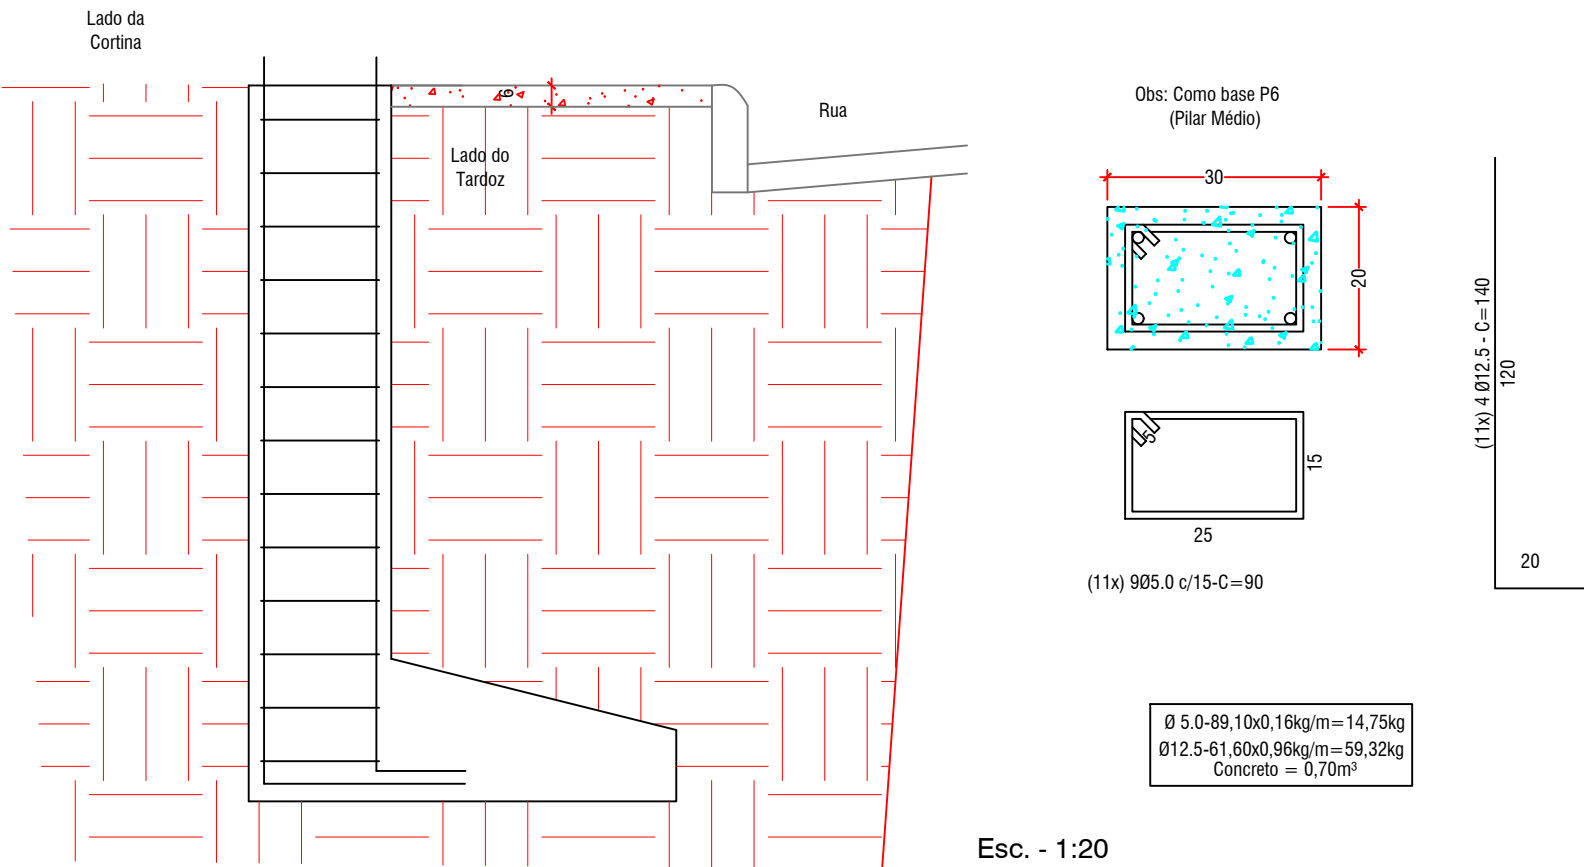


Detalhamento dos Pilares (Trecho 02)

Pilares da Contenção do P 12 (20x40)
Obs: Todos nascem na VF2 (40x40)

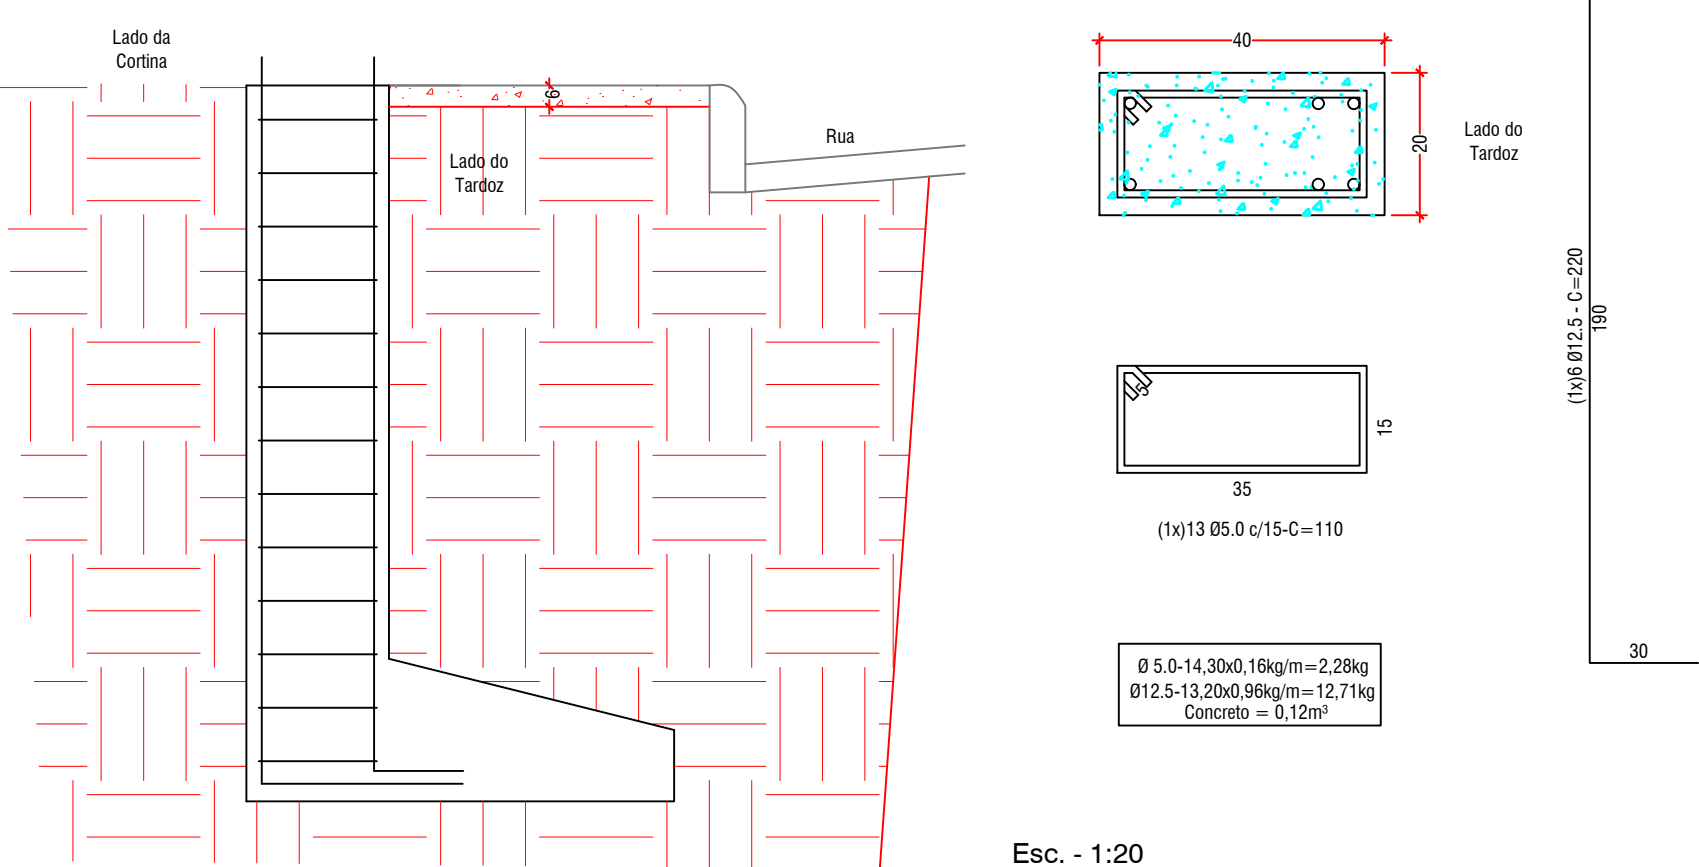


Detalhamento dos Pilares (Trecho 02)

Pilares da Contenção do P16 (20x40)
Obs: Todos nascem na VF2 (40x40)

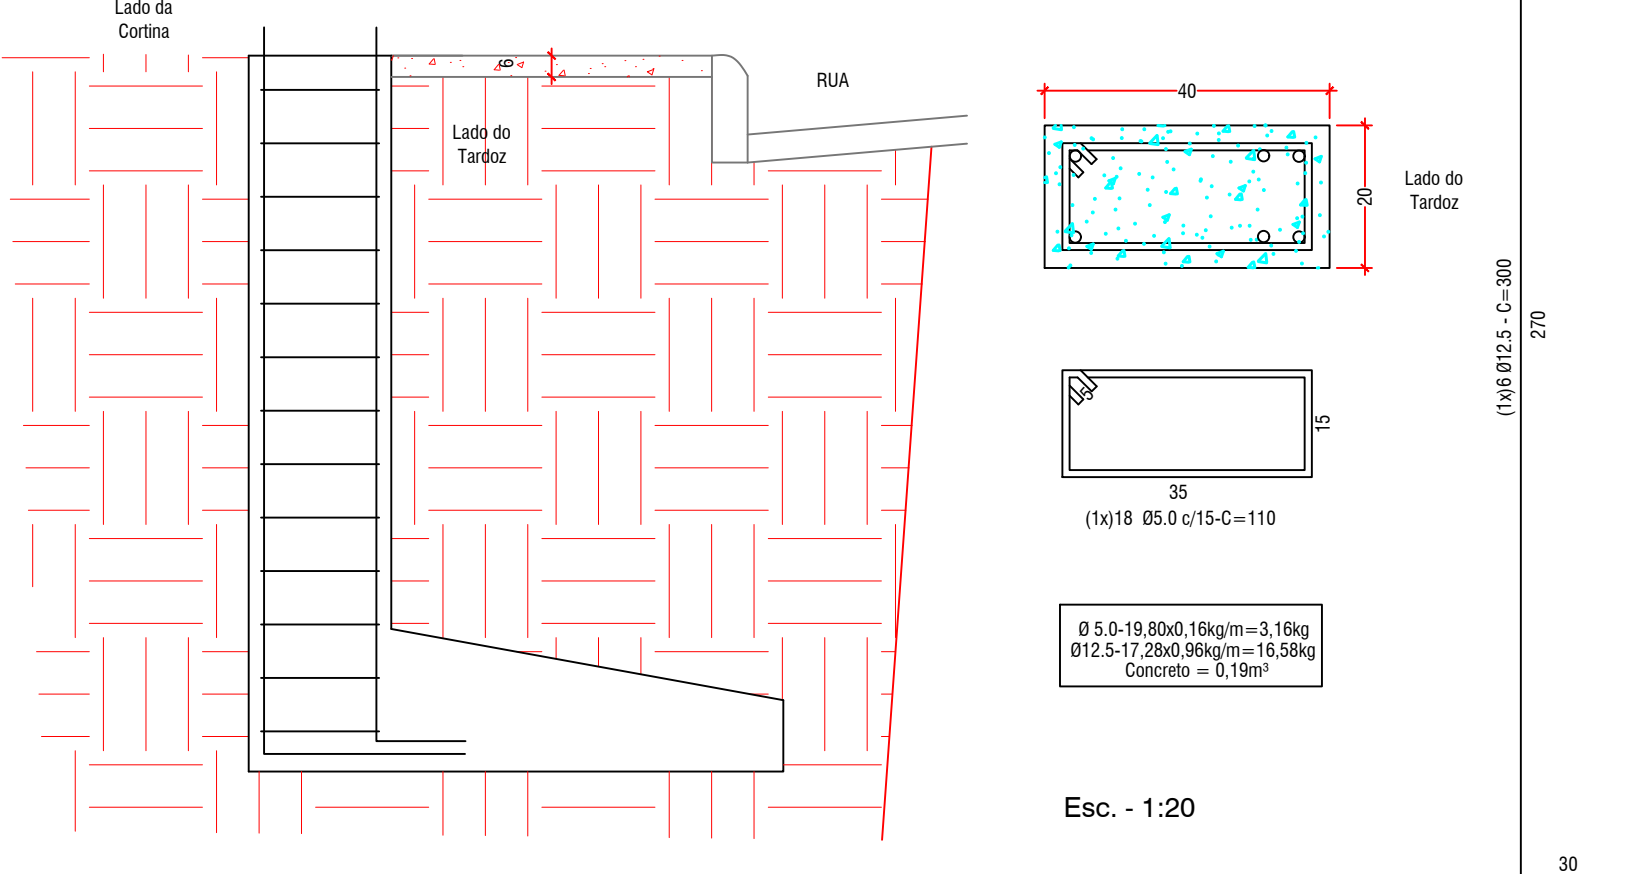


Detalhamento dos Pilares (Trecho 02)

Pilares da Contenção do P13 e P 14 e P15 (20x40)
Obs: Todos nascem na VF2 (40x40)

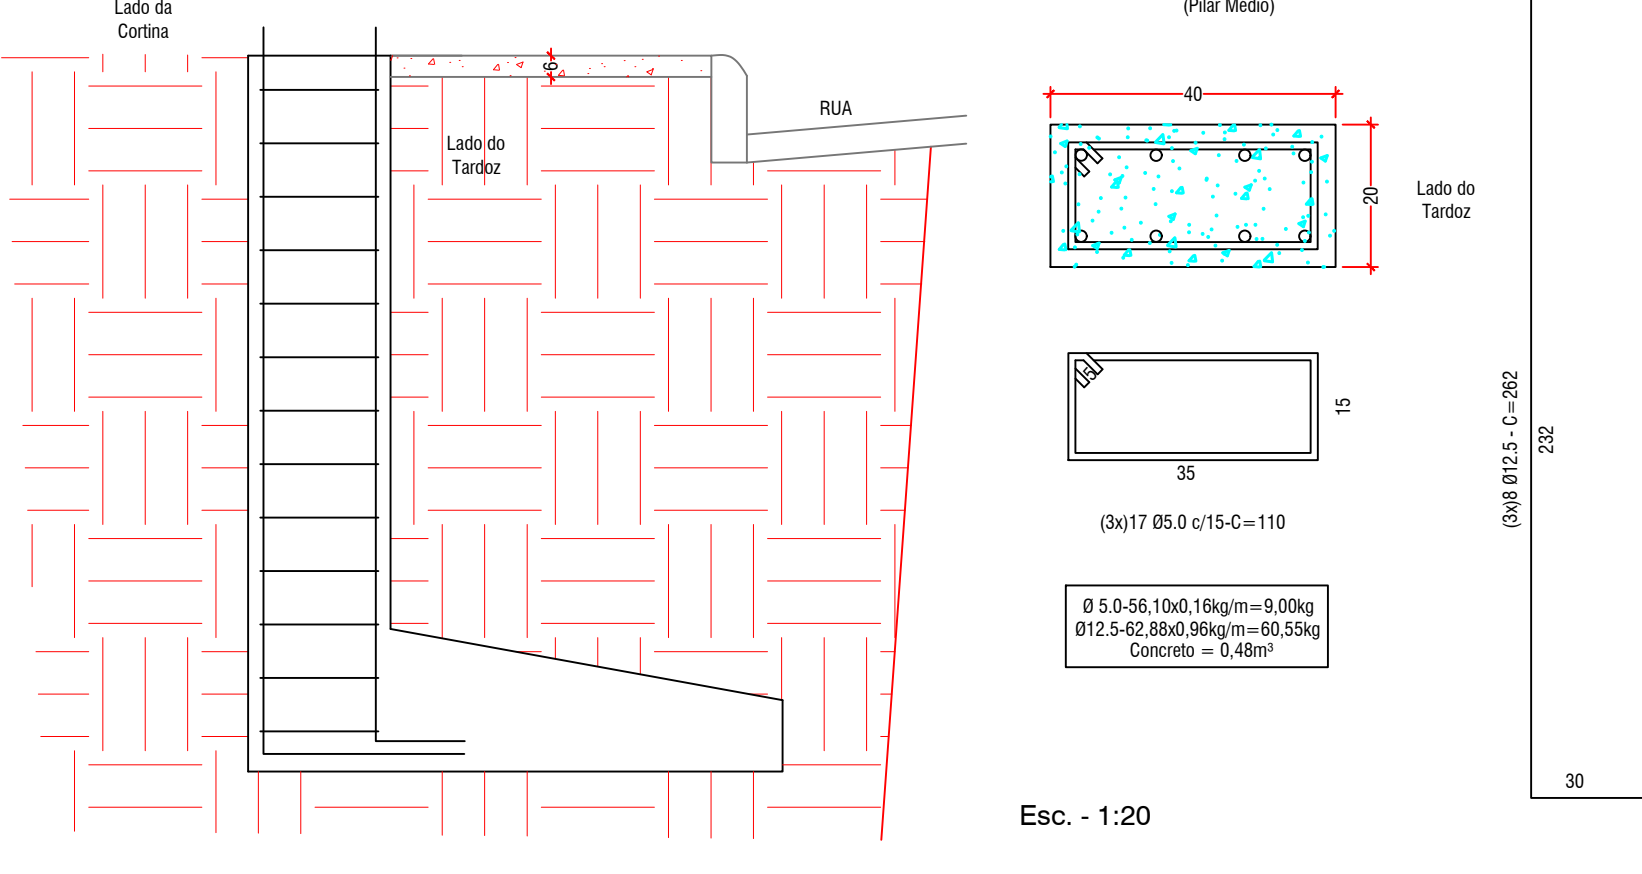


Detalhamento dos Pilares das Muretas (Trecho 01)

Pilares da Contenção do Pm1 ao Pm11 (12x20)
Obs: Todos nascem na VCor1 (30x20)

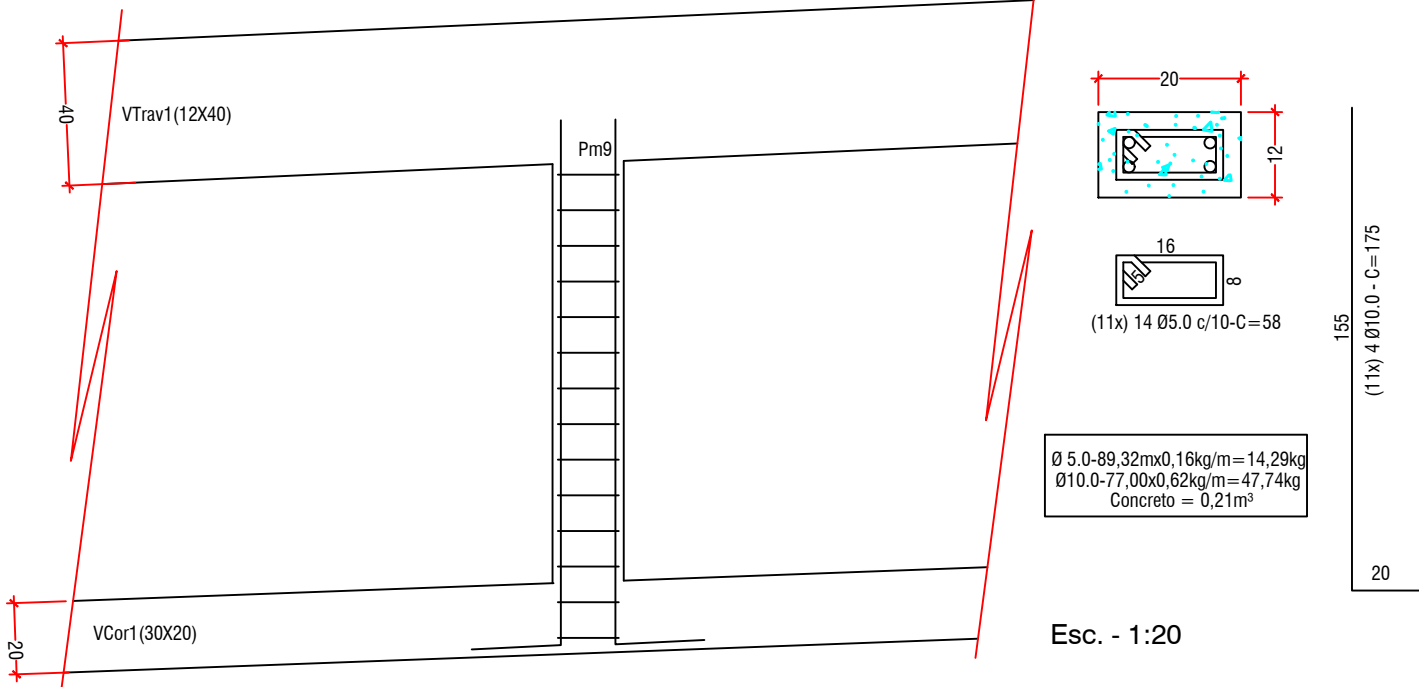

Detalhamento dos Pilares das Muretas (Trecho 02)

Pilares da Contenção do Pm12 ao Pm16 (12x20)
Obs: Todos nascem na VCor2 (30x20)

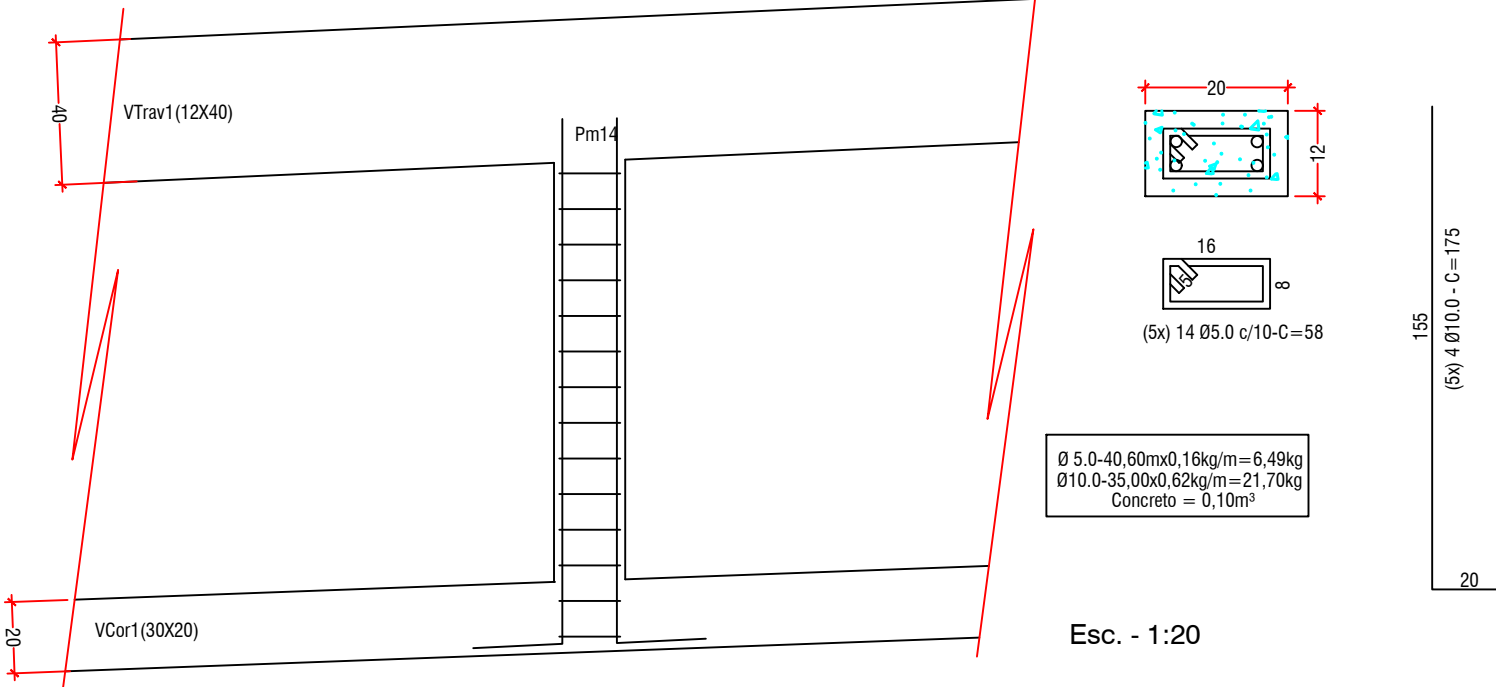

CARIMBOS:

Cicero Costa Cabral
Engenheiro Civil
CREA-RJ 851042326/D
Matrícula nº 207.261-0

SITUAÇÃO

ENDEREÇO: Rua Silvío Barreto Lima (Igreja Batista)- Bairro São José - Cantagalo - RJ

Muro de Contenção

DESCRIÇÃO DO PROJETO:
Pilares e Pilaretes

CONTEÚDO:
Vista Frontal
Cortes
Lista de Materiais

ÁREA TOTAL DO TERRENO:
ÁREA TOTAL DA CONSTRUÇÃO:
OCUPAÇÃO:
100%
ÁREA PERMEÁVEL:
ARQUIVO:
ARQUIVO

FOLHA:
X/4
DATA:
fevereiro / 2021
DESENHO:
DESENHO



PREFEITURA MUNICIPAL DE CANTAGALO