



VCOR1(30X20) TRECHO 01

1:50

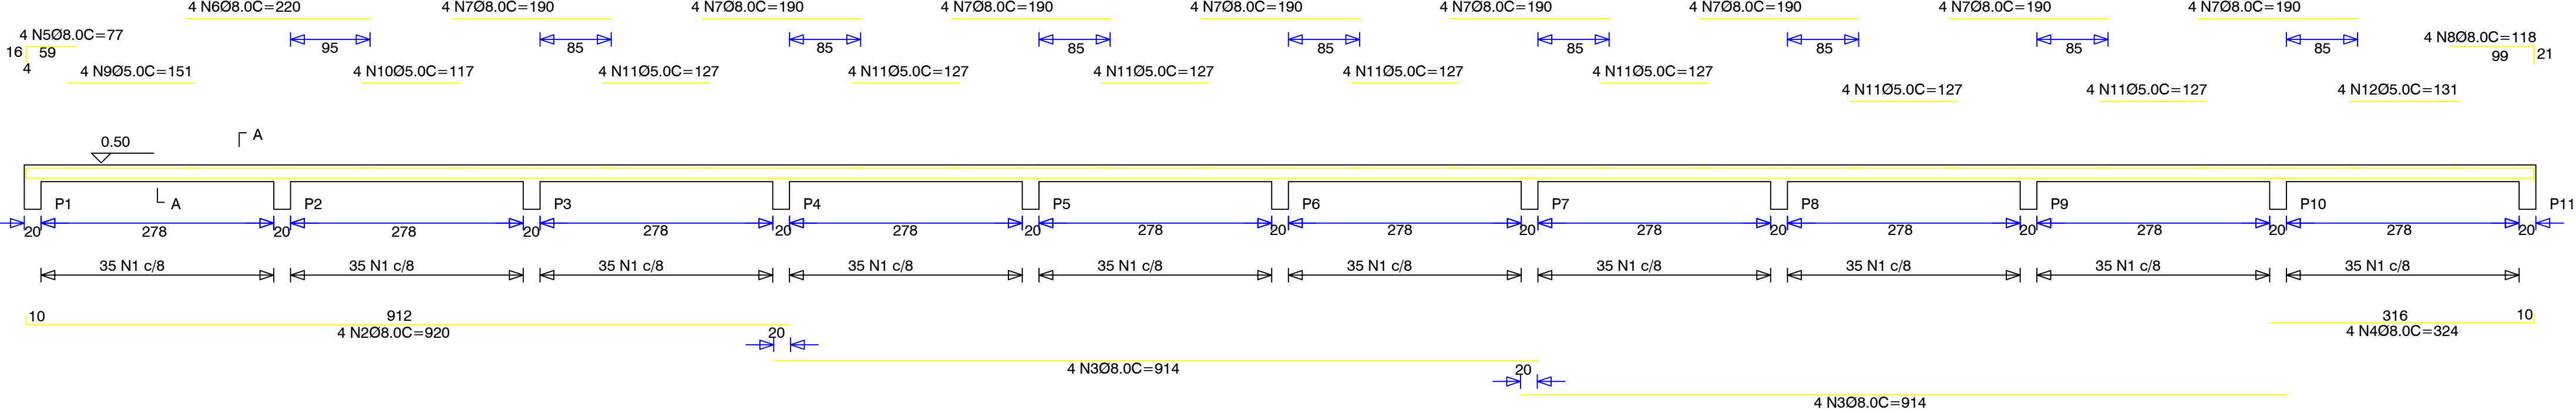


SECAO A-A

ESC 1:25

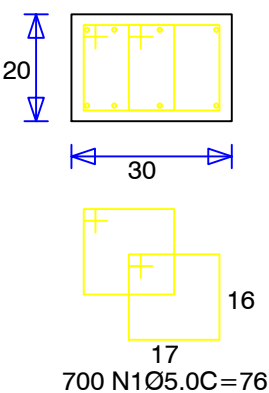


VCOR2(30X20) TRECHO 02

1:50

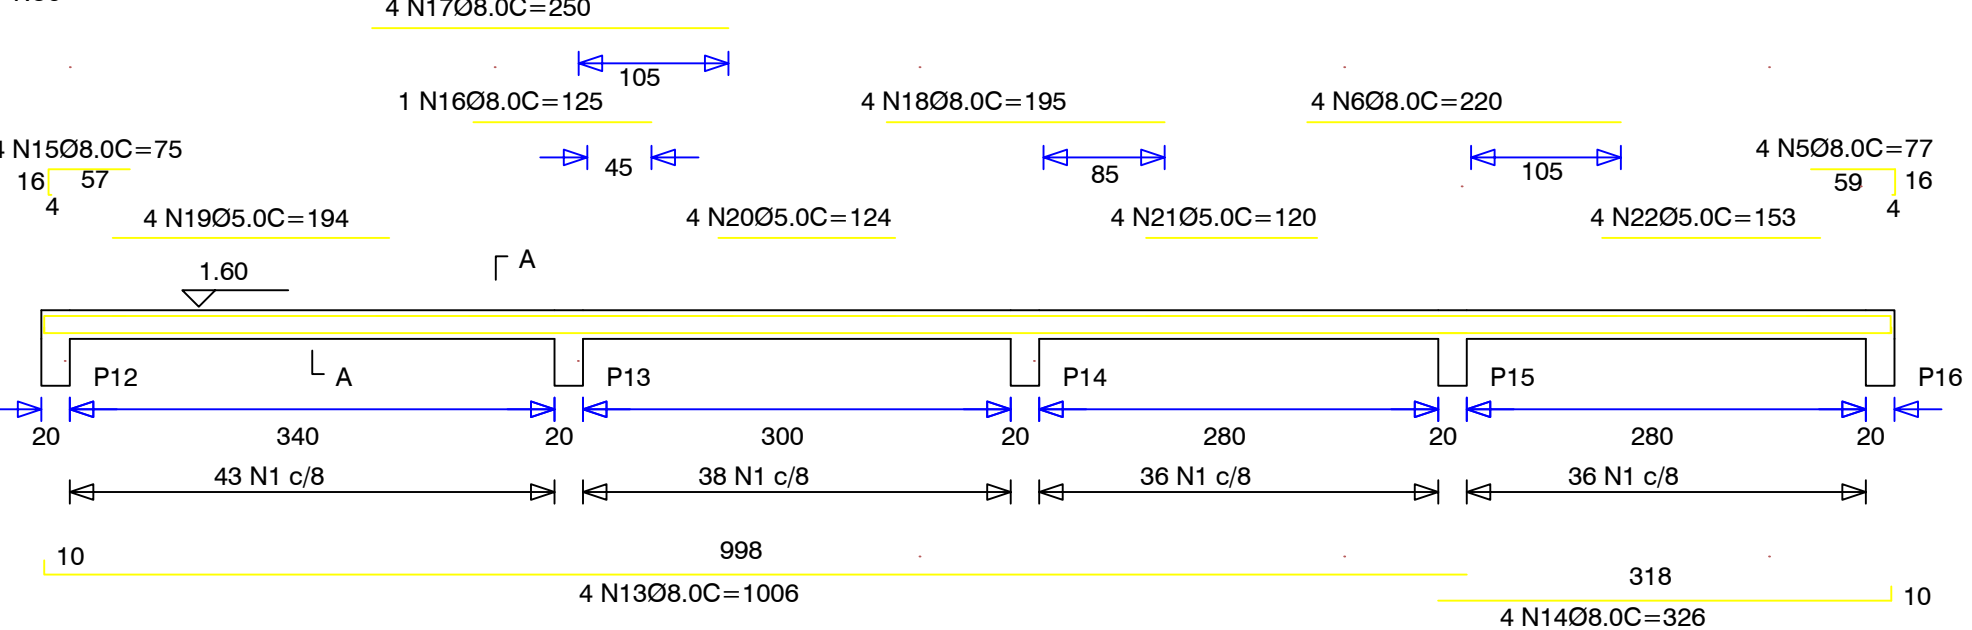

SECAO A-A

ESC 1:25

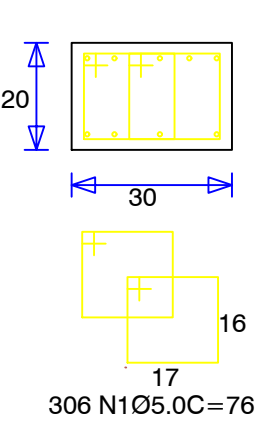

RELAÇÃO DO AÇO

Aço	N	Ø	Q.	Unit (cm)	C.Total (cm)
50A	47	6.3	4	87	348
	2	8.0	10	920	9200
	3	8.0	12	914	10968
	4	8.0	6	324	1944
	5	8.0	16	77	1232
	6	8.0	8	220	1760
	7	8.0	36	190	6840
	8	8.0	4	118	472
	13	8.0	10	1006	10060
	14	8.0	10	326	3260
	15	8.0	8	75	600
	16	8.0	1	125	125
	17	8.0	4	250	1000
	18	8.0	4	195	780
	42	8.0	4	622	2488
	43	8.0	8	210	1680
	44	8.0	4	200	800
	45	8.0	1	120	120
	46	8.0	4	230	920
	51	8.0	2	145	290
	52	8.0	4	260	1040
	53	8.0	1	130	130
	54	8.0	4	240	960
	60	8.0	2	1198	2396
	61	8.0	2	1200	2400
	62	8.0	2	785	1570
	63	8.0	2	127	254
	64	8.0	2	1106	2212
	24	10.0	4	922	3688
	25	10.0	8	919	7352
	26	10.0	4	326	1304
	27	10.0	4	225	900
	28	10.0	12	210	2520
	29	10.0	4	1200	4800
	30	10.0	4	334	1336
	36	10.0	4	1008	4032
	37	10.0	4	328	1312
	38	10.0	1	175	175
	39	10.0	4	924	3696
60	1	5.0	1662	76	126312
	9	5.0	4	151	604
	10	5.0	4	117	468
	11	5.0	28	127	3556
	12	5.0	4	131	524
	19	5.0	4	194	776
	20	5.0	4	124	496
	21	5.0	4	120	480
	22	5.0	4	153	612
	23	5.0	440	96	42240
	31	5.0	4	195	780
	32	5.0	16	107	1712
	33	5.0	4	106	424
	34	5.0	4	175	700
	35	5.0	164	130	21320
	40	5.0	4	218	872
	41	5.0	4	172	688
	48	5.0	4	156	624
	49	5.0	8	122	976
	50	5.0	6	141	846
	55	5.0	4	189	756
	56	5.0	4	114	456
	57	5.0	4	100	400
	58	5.0	4	143	572
	59	5.0	228	98	22344


RESUMO DO AÇO

ACO	Ø	C.Total (m)	Peso+10% (kgf)
CA50A	6.3	3.4	1
CA50A	8.0	655.0	283
CA50A	10.0	311.1	215
CA60	5.0	2295.3	397
PESO TOTAL			
CA50A	499 kgf		
CA60	397 kgf		

Vol. concreto total = 11.11 m³
 Area de forma total = 131.93 m²
 Fck = 25.00 MPa


VINT1(30X20) TRECHO 01

1:50

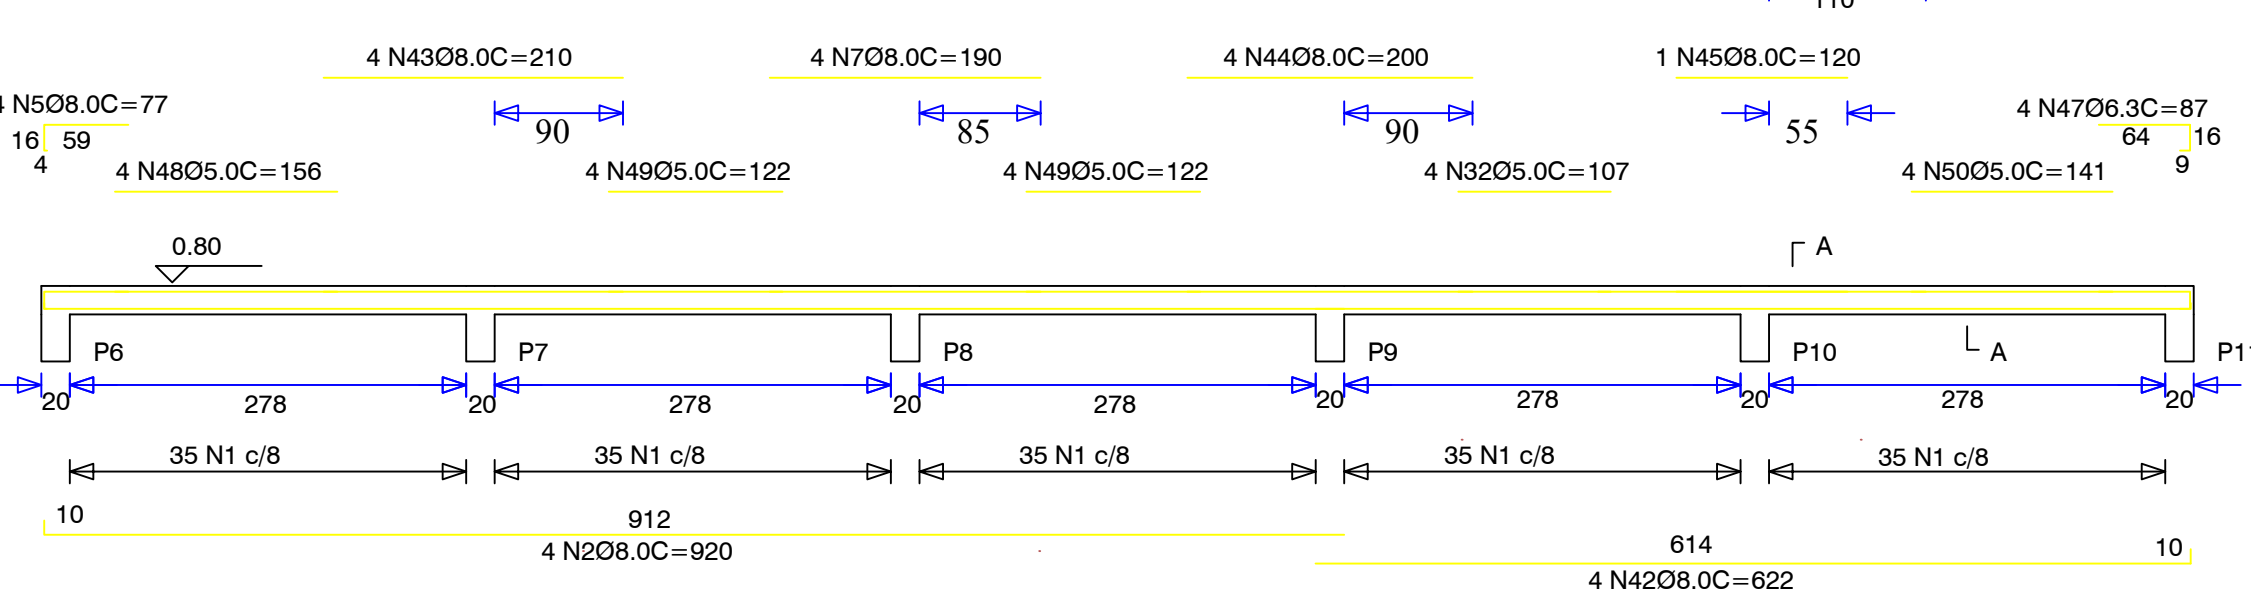


SECAO A-A

ESC 1:25

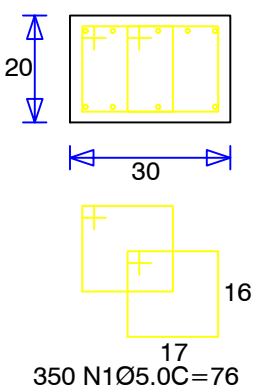


VINT2(30X20) TRECHO 02

1:50

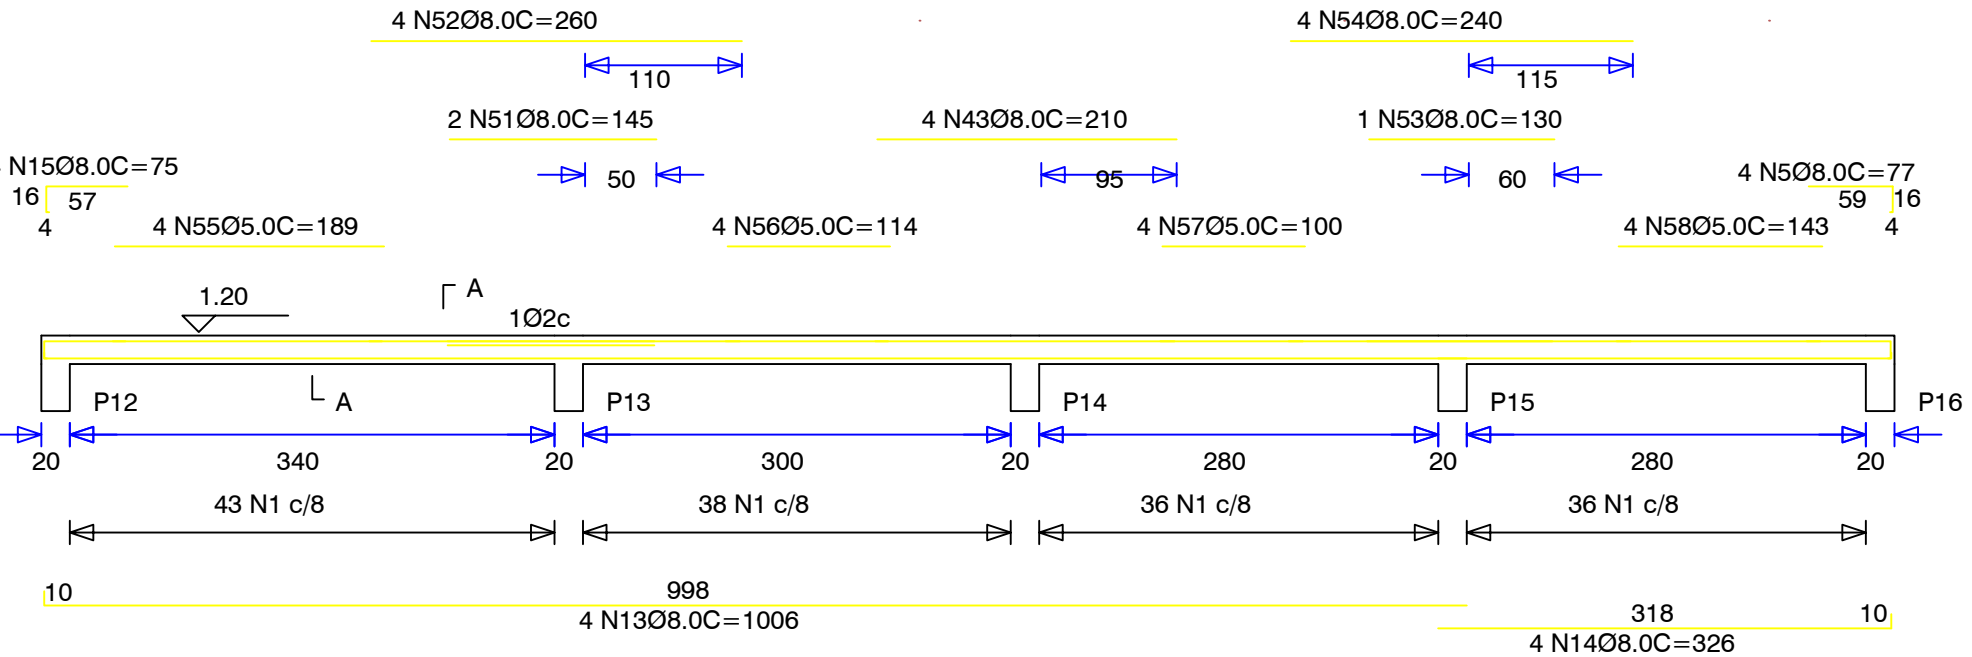

SECAO A-A

ESC 1:25

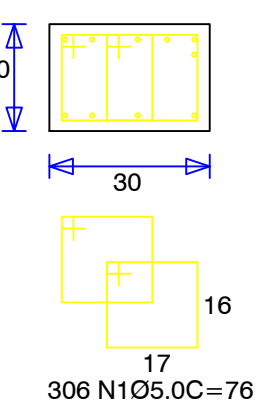

CARIMBOS:
 Cícero Costa Cabral
 Engenheiro Civil
 CREA-RJ 851042325/D
 Matrícula nº 207.261-0

PREFEITURA MUNICIPAL DE CANTAGALO

SITUAÇÃO

ENDEREÇO: Rua Sílvio Barreto Lima (Igreja Batista)- Bairro São José - Cantagalo - RJ

Muro de Contenção

DESCRIÇÃO DO PROJETO:

Vigas da Contenção do Trechos (1 e 2)

CONTEUDO:

Lista de Materiais

ÁREA TOTAL DO TERRENO:

ÁREA TOTAL DA CONSTRUÇÃO:

OCUPAÇÃO:

100%

ÁREA PERMEÁVEL:

DATA:

fevereiro / 2021

ARQUIVO:

DESENHO:

FOLHA:

X/4

1814

1815

Acadig® TODOS OS DIREITOS AUTORAIS RESERVADOS NOS TERMOS DA LEI 9610/98.