




VTRAV1(12X40) TRECHO 01

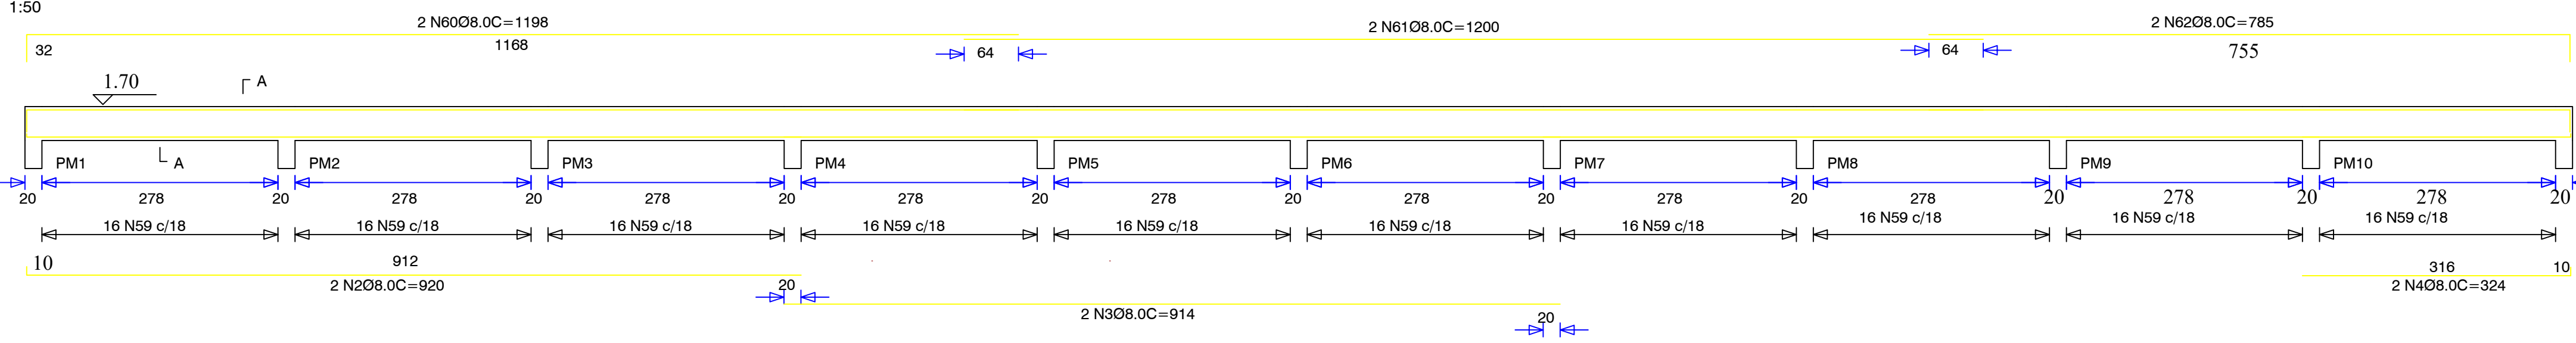


SECAO A-A

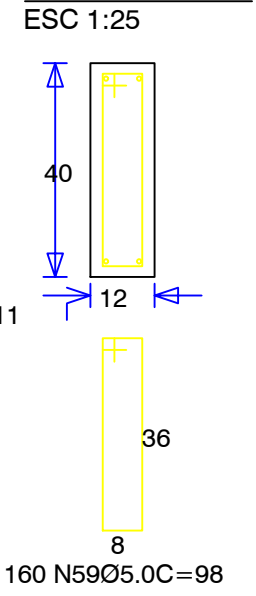


VTRAV2(12X40) TRECHO 02

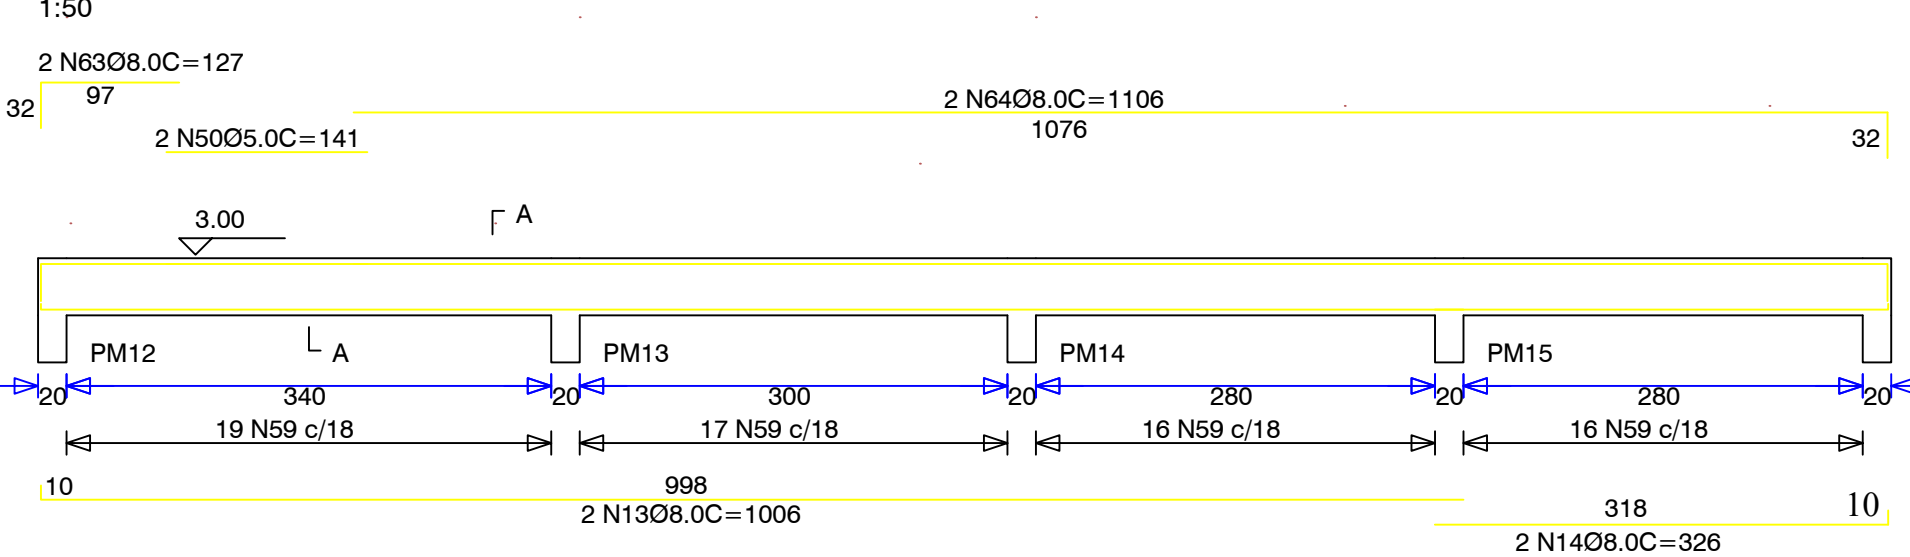

SECAO A-A

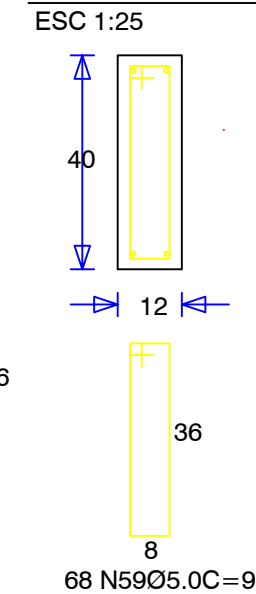


VF1(30X30) TRECHO 01

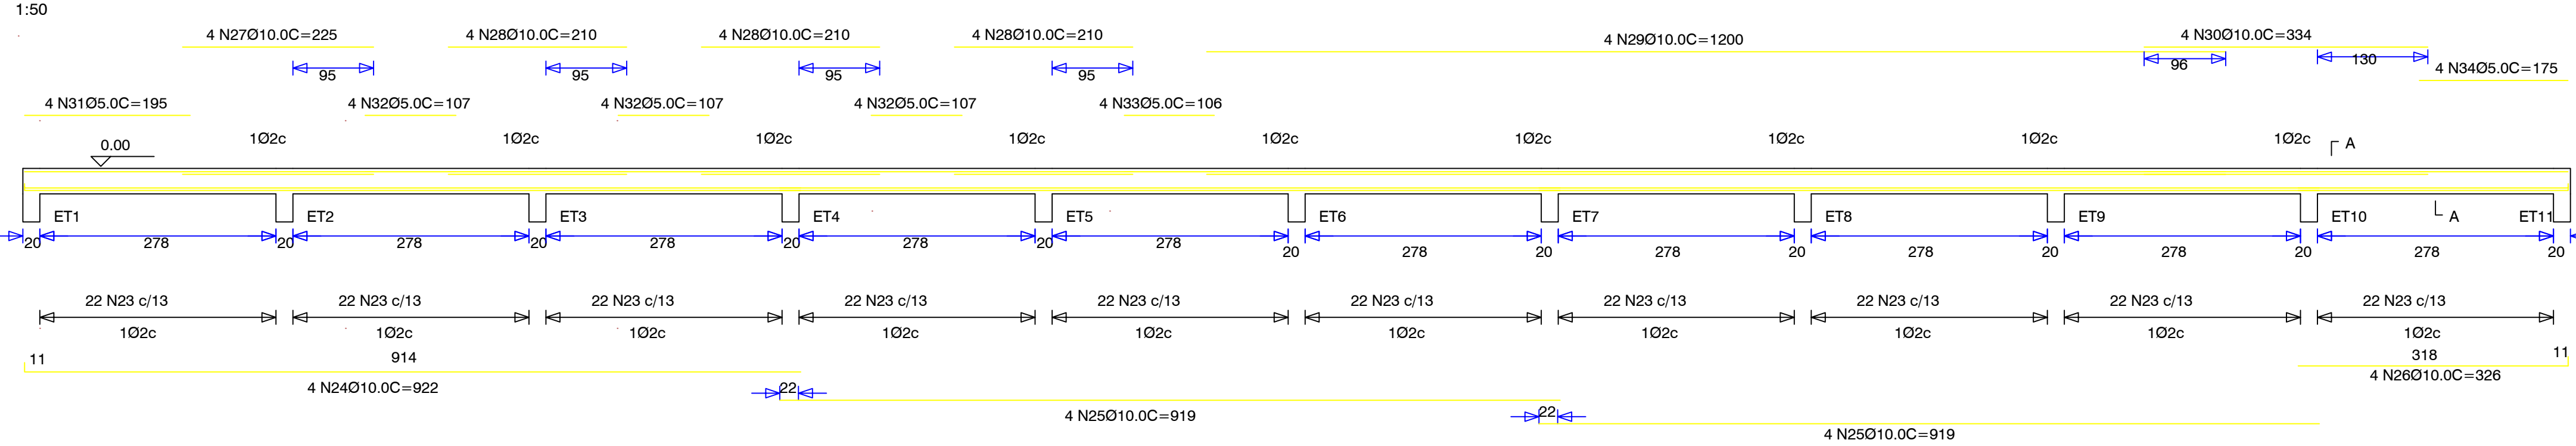


CARIMBOS:

Cicero Costa Cabral
Engenheiro Civil
CREA-RJ 851042326/D
Matrícula nº 207.261-0


VF2(40X40) TRECHO 02

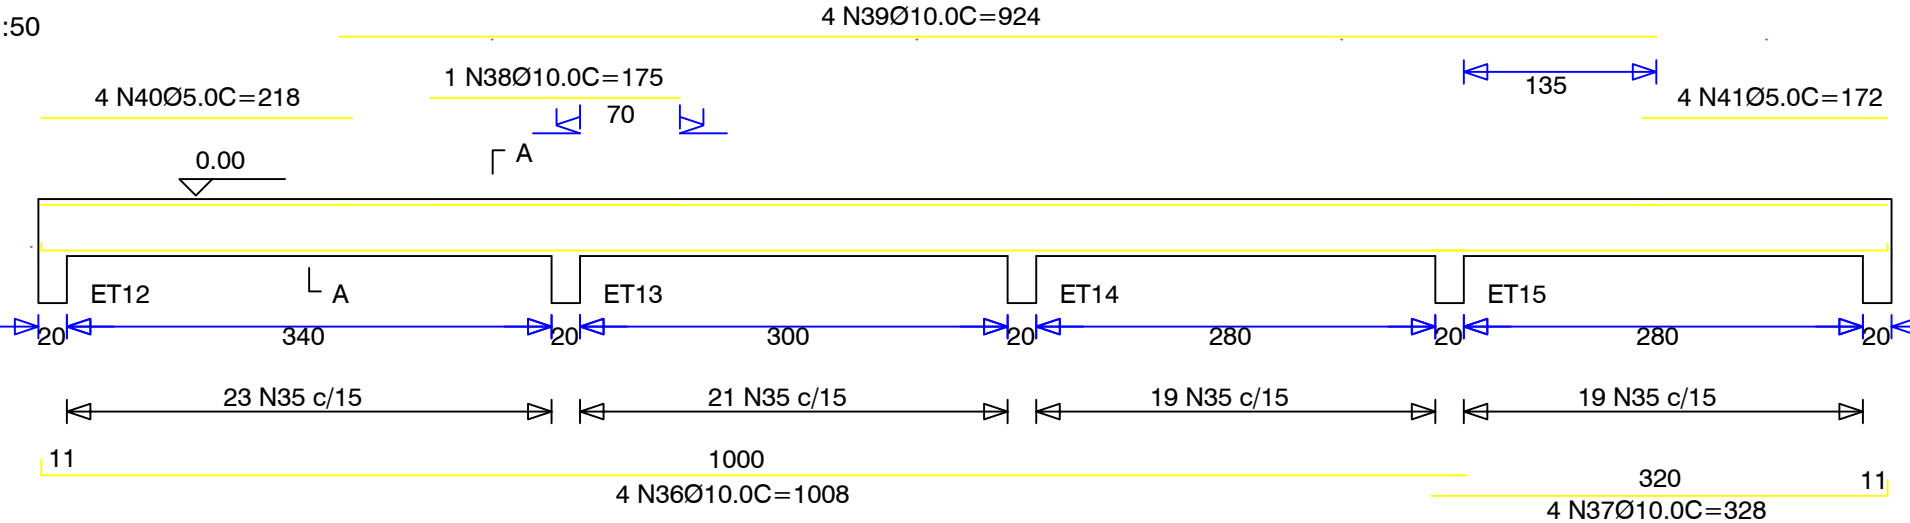

SECAO A-A

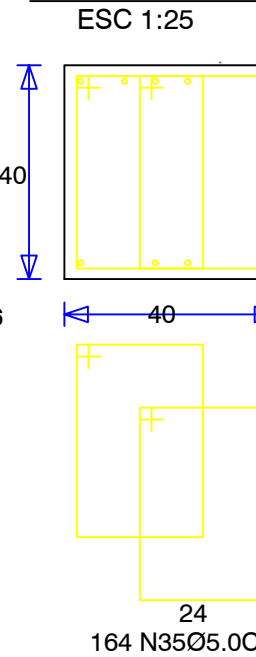

SECAO A-A

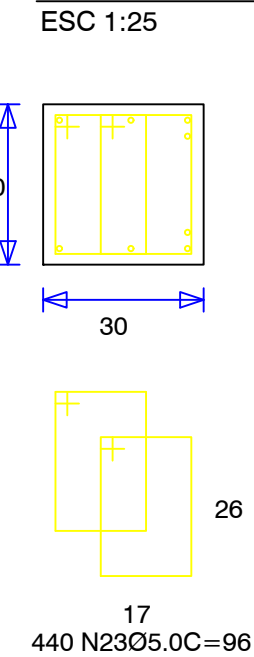

PREFEITURA MUNICIPAL DE CANTAGALO

SITUAÇÃO

ENDEREÇO: Rua Silvío Barreto Lima (Igreja Batista)- Bairro São José - Cantagalo - RJ

Muro de Contenção

DESCRIÇÃO DO PROJETO:
Vigas dos Trechos (1 e 2)

CONTEÚDO: Lista de Materiais Veja Desenho 4/5	ÁREA TOTAL DO TERRENO: ÁREA TOTAL DA CONSTRUÇÃO: OCUPAÇÃO: 100% ÁREA PERMEÁVEL: ARQUIVO: ARQUIVO	FOLHA: 4/4 DATA: fevereiro / 2021 DESENHO: DESENHO	
---	--	---	--