
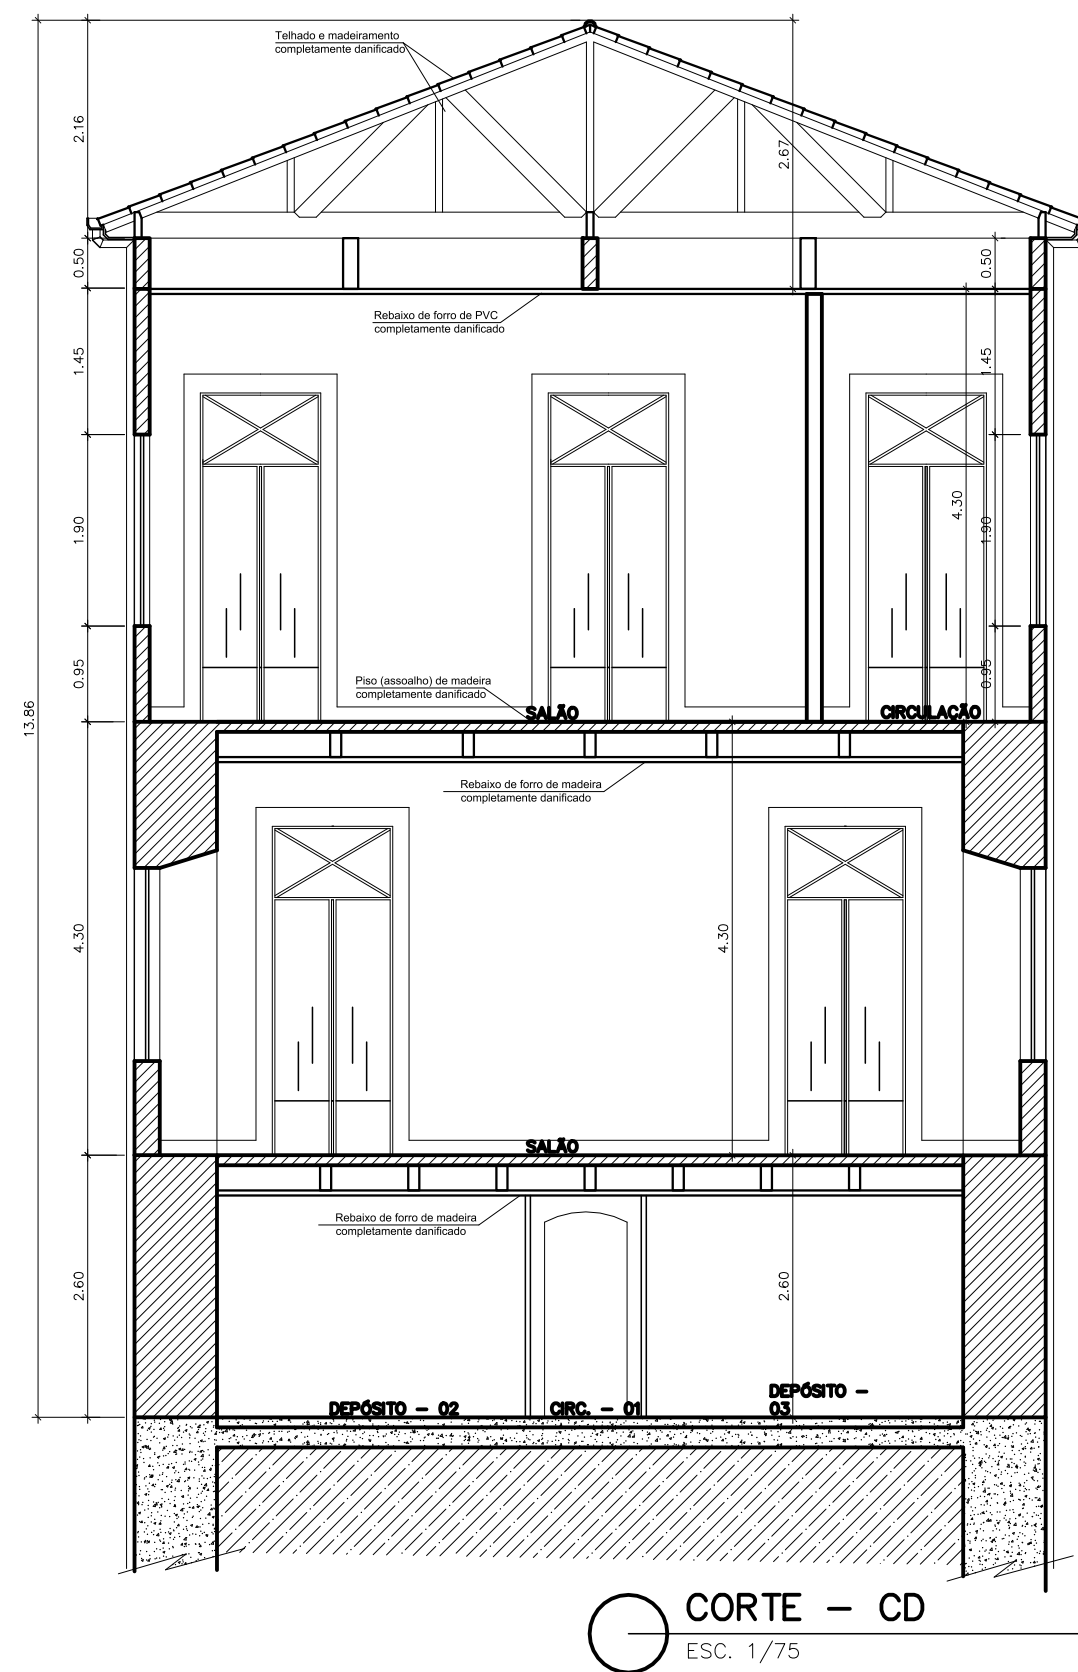


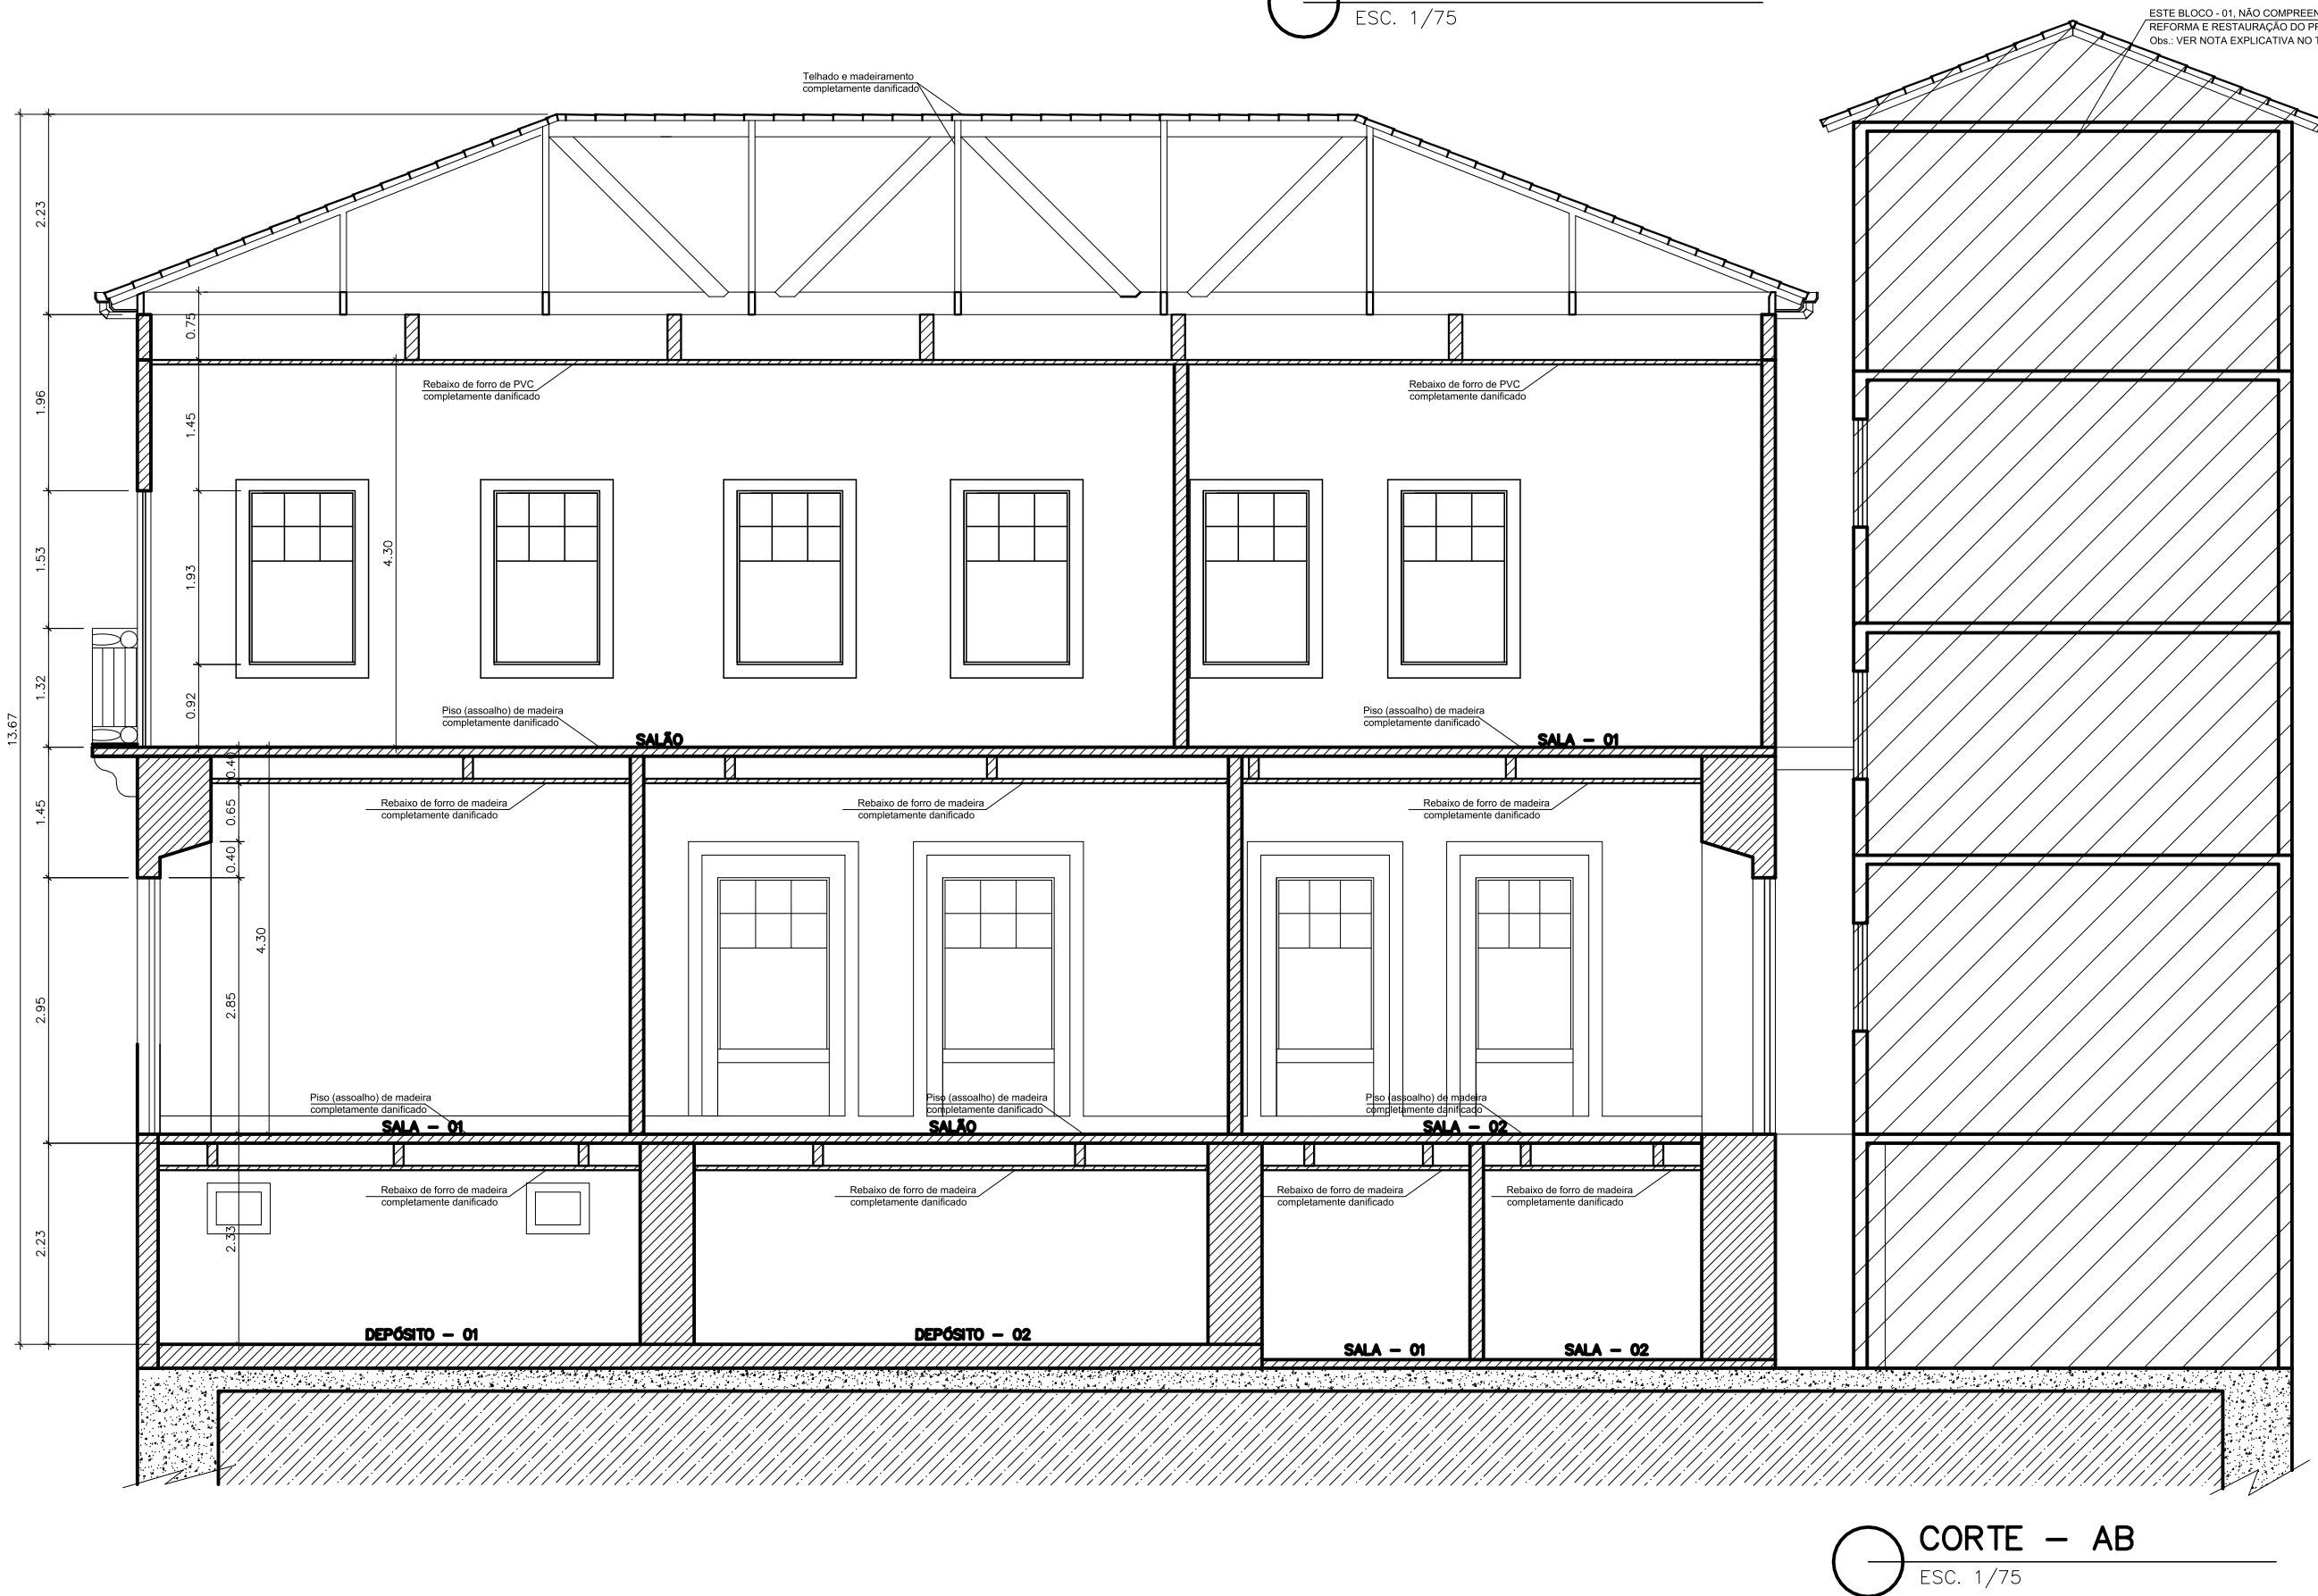

QUADRO DE ÁREAS	
ÁREA DO TERRENO (INFORMAÇÃO EXTRAÍDA DA ESCRITURA).....	1.706,00M²
ÁREA DE CONSTRUÇÃO DO SUB-SOLO (PORÃO).....	231,00M²
ÁREA DE CONSTRUÇÃO DO TÉRREO (PLENÁRIO).....	237,00M²
ÁREA DE CONSTRUÇÃO DO 1º PAVIMENTO.....	237,00M²
ÁREA DE CONSTRUÇÃO TOTAL.....	705,00M²

ESQUADRIAS	
P1	Porta de madeira 02 folhas de abrir, medindo: 1,10 x 2,85, pintada com tinta a óleo.
P2	Porta de madeira, 02 folhas de abrir medindo: 1,20 x 2,85, pintada com tinta a óleo.
P3	Porta de madeira, 02 folhas de abrir medindo: 0,80 x 2,85, pintada com tinta a óleo.
P4	Porta de madeira, 02 folhas de abrir medindo: 0,70 x 2,10, pintada com tinta a óleo.
P5	Porta de ferro (grade), 01 folha de abrir medindo: 0,90 x 2,10, pintada com tinta a óleo.
P6	Porta de madeira, 02 folhas de abrir com painel fixo de vidro na parte superior medindo: 1,15 x 2,85, pintada com tinta a óleo.
J1	Janela de madeira, 04 folhas sendo 02 de abrir e 02 guilhotina medindo: 1,10 x 1,90 x 0,95, pintada com tinta a óleo.
B1	Báscula (grade), de ferro fixo medindo: 0,95 x 0,95 x 1,50, pintada com tinta a óleo.
B2	Báscula de madeira medindo: 0,50 x 1,90 x 0,95, pintada com tinta a óleo.

LEGENDA	
	EXISTENTE

LEVANTAMENTO CADASTRAL

01	09/09/2020	PROJETO DE ARQUITETURA - LEVANTAMENTO CADASTRAL	
REV. / N°	DATA	ASSUNTO	VISTOS
CLIENTE:		CÂMARA MUNICIPAL DE CANTAGALO - RJ	DATA: SETEMBRO 2020
IMÓVEL:		CÂMARA MUNICIPAL DE CANTAGALO - RJ	CÓDIGO: 001.004.2020
ENDEREÇO:		RUA DR. CHAPOT PREVOST, nº. 193 - CENTRO	MUNICÍPIO: CANTAGALO / RJ
NATUREZA DA OBRA:		PROJETO DE ARQUITETURA - LEVANTAMENTO CADASTRAL (EXISTENTE)	PROJETO: SLC-C, CANTAGALO LEVANTAMENTO_ARQUIT.
TÍTULO DA FRONTEIRA:		FACHADA SECUNDÁRIA E FACHADA PRINCIPAL	ESCALA: 1/75 / 1/500
CORTE:		AB e CD	
ÁREAS:		DO TERRENO: 1.706,00m²	CONSTRUÍDA SUB-SOLO: 231,00m²
		CONSTRUÍDA DO TÉRREO: 237,00m²	CONSTRUÍDA 1º PAVTO.: 237,00m²
		TOTAL: 705,00m²	
AUTOR DO PROJETO:		JEAN AZEVEDO	DESENVOLVIMENTO DO PROJETO: JEAN AZEVEDO - CAUBR nº. A709454
			REVISÃO: 01
			APROVAÇÃO:
PROJETO:		SERTEC	ENDEREÇO: Rua Nova Aurora, 146 - Pq. Ceasa Campos dos Goytacazes - RJ E-mail: seritecampos@gmail.com
		SLC SERVIÇOS TÉCNICOS ME	LEVANTAMENTO LV-ARQ 02/16