





FACHADA SECUNDÁRIA
ESC. 1/75

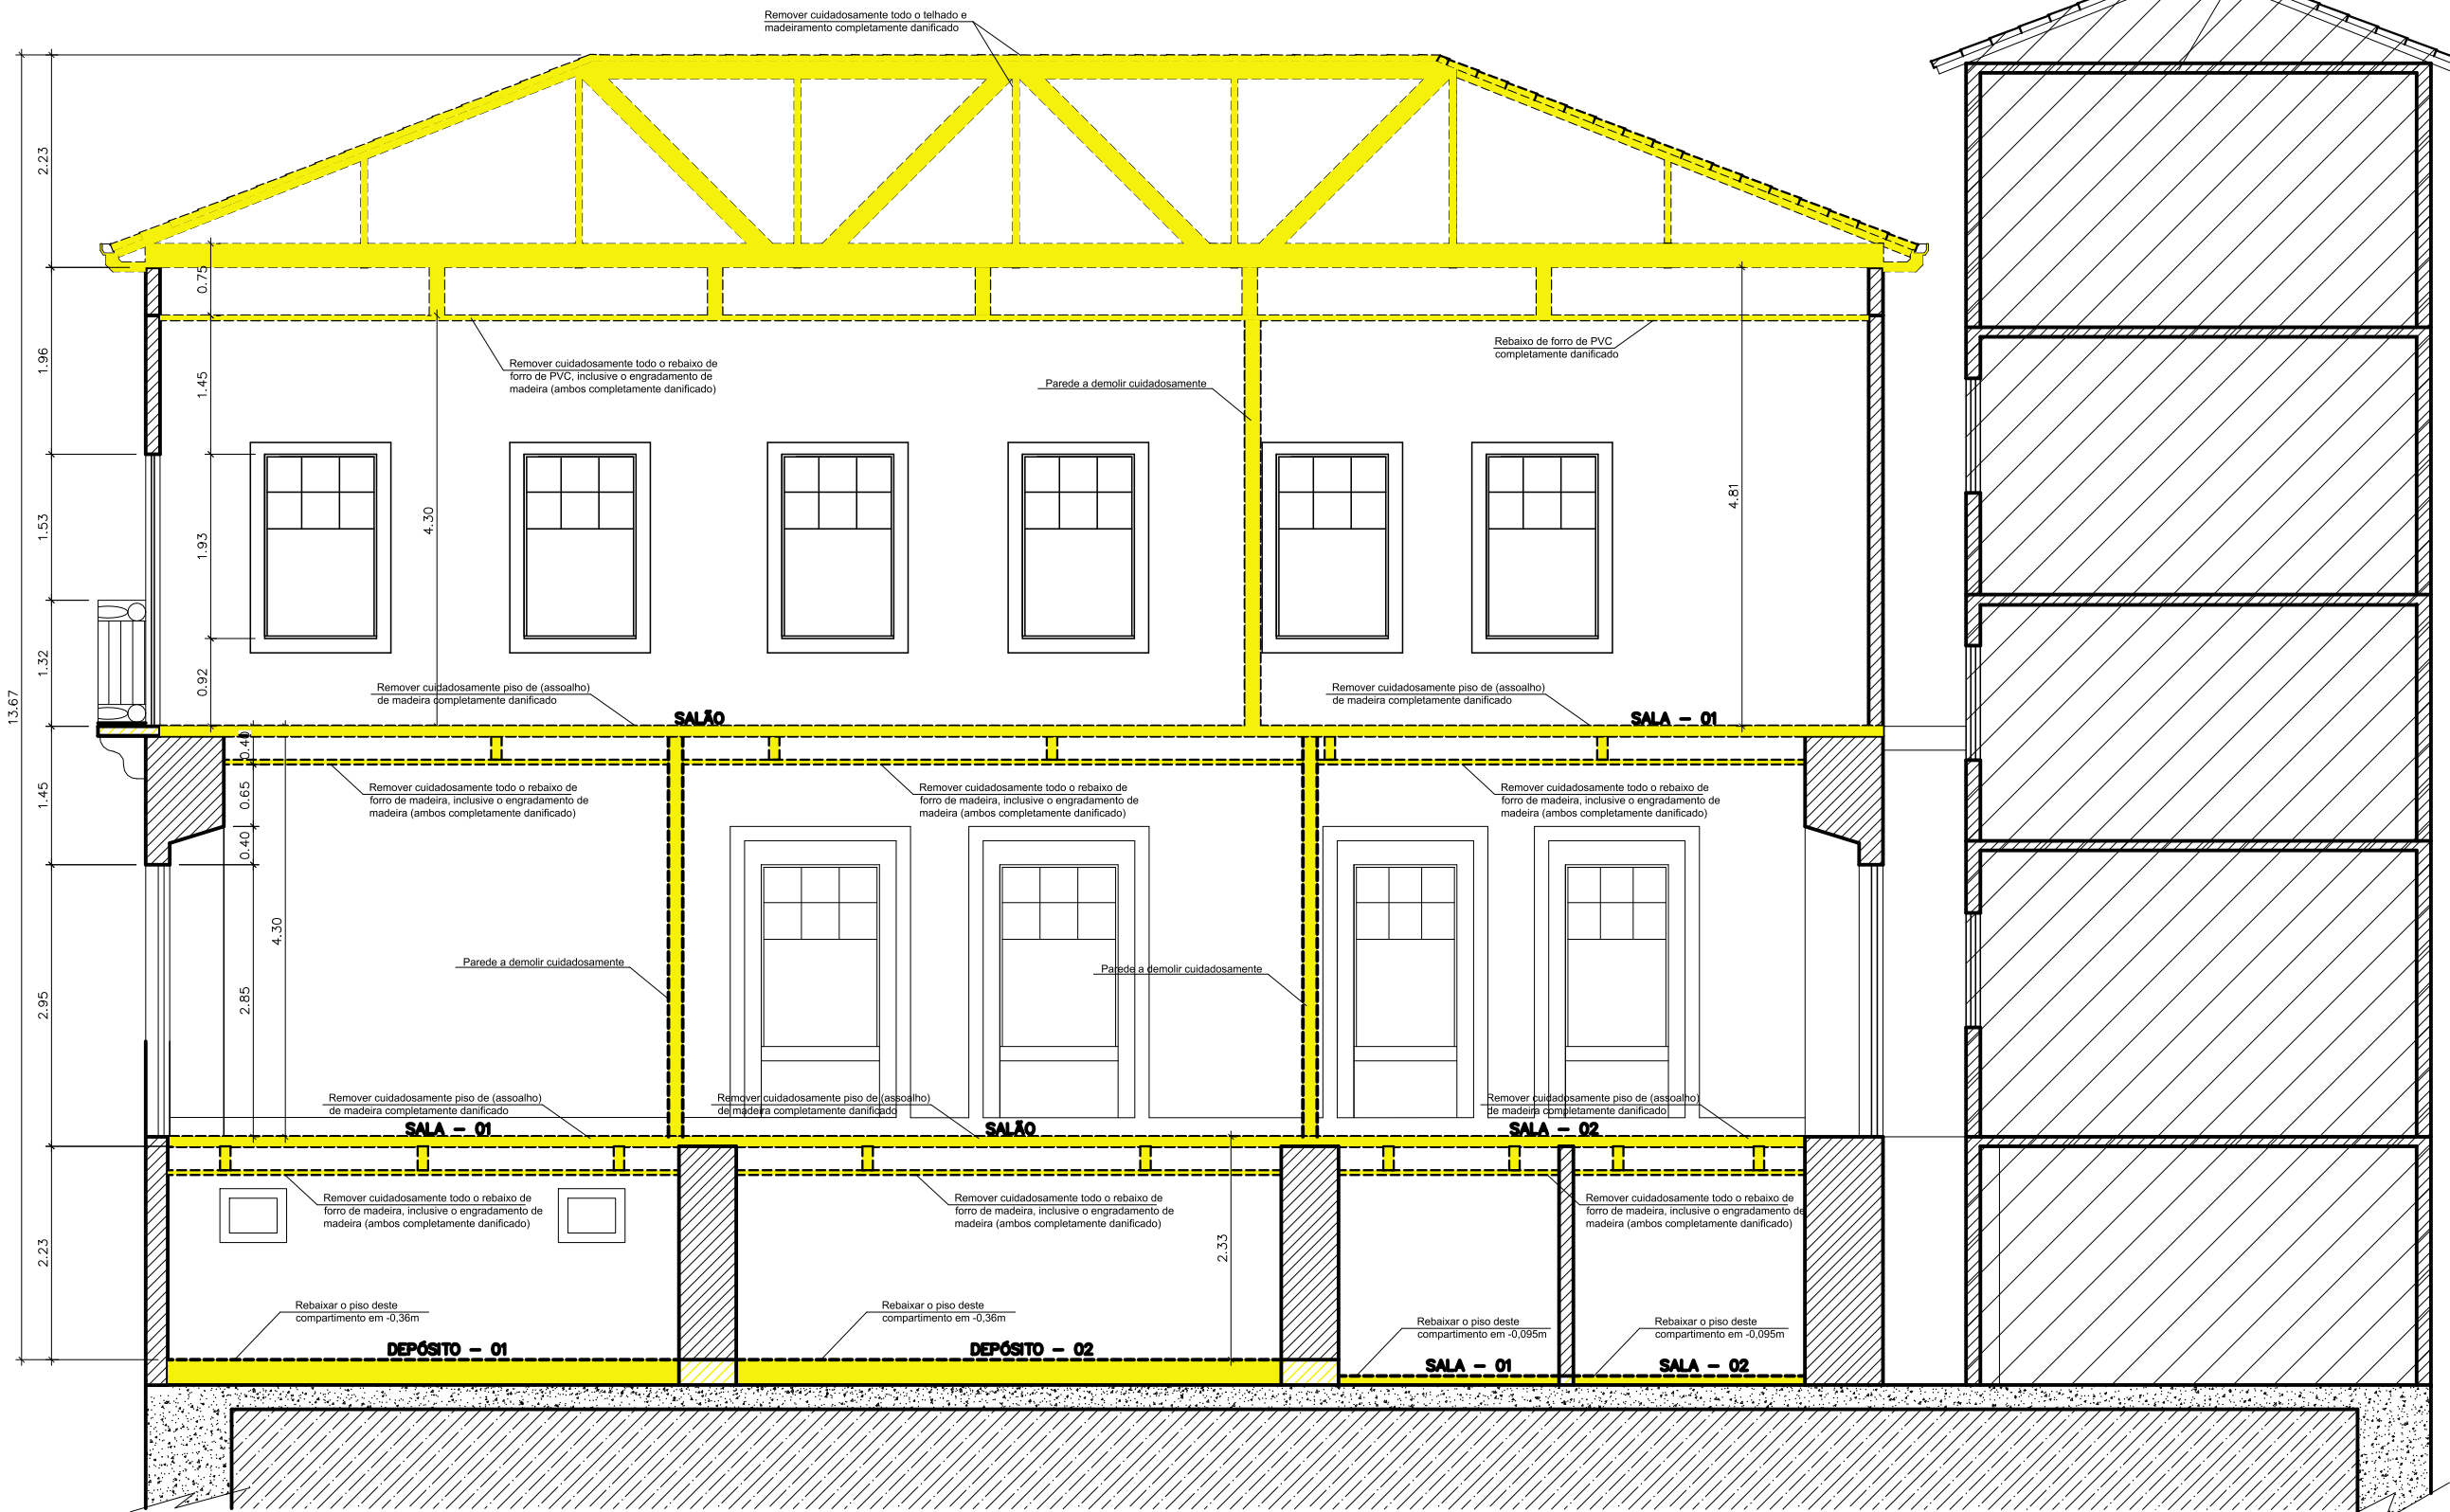

CORTE - AB
ESC. 1/75



FACHADA PRINCIPAL
ESC. 1/75

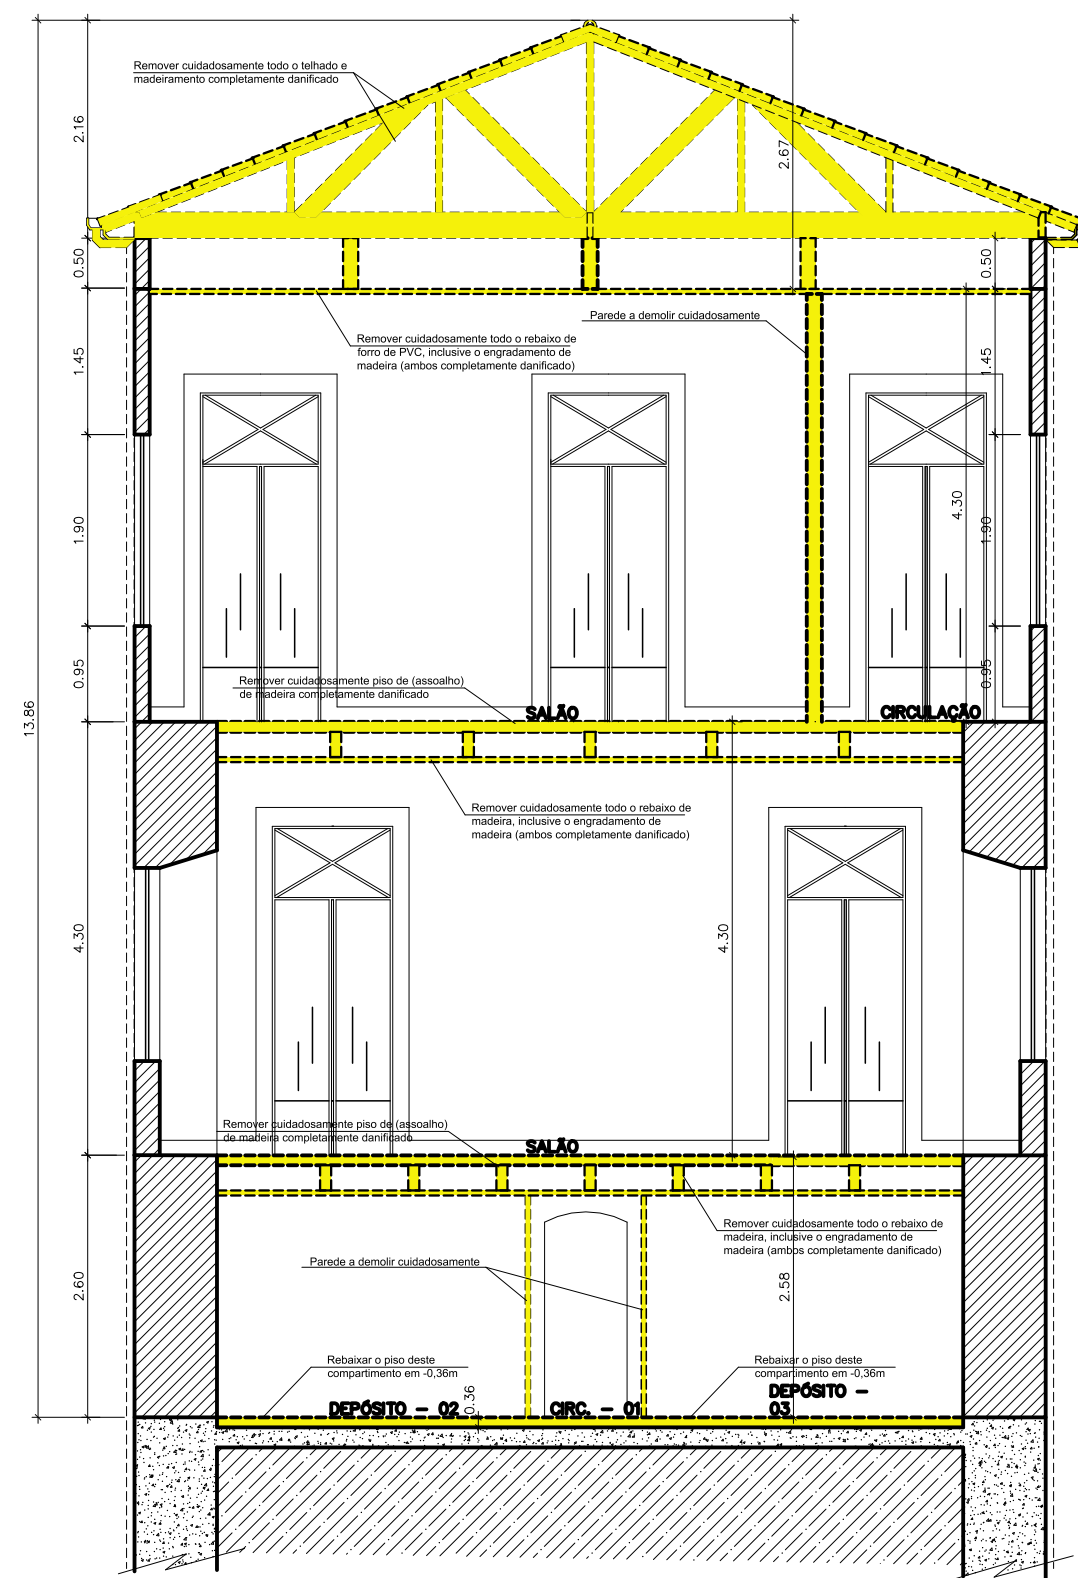

CORTE - CD
ESC. 1/75

QUADRO DE ÁREAS

ÁREA DO TERRENO (INFORMAÇÃO EXTRAÍDA DA ESCRITURA).....	1.706,00M²
ÁREA DE CONSTRUÇÃO DO SUB-SOLO (PORÃO).....	231,00M²
ÁREA DE CONSTRUÇÃO DO TÉRREO (PLENÁRIO).....	237,00M²
ÁREA DE CONSTRUÇÃO DO 1º PAVIMENTO.....	237,00M²
ÁREA DE CONSTRUÇÃO TOTAL.....	705,00M²

ESQUADRIAS

- P1 Porta de madeira 02 folhas de abrir, medindo: 1,10 x 2,85, pintada com tinta a óleo.
P2 Porta de madeira, 02 folhas de abrir medindo: 1,20 x 2,85, pintada com tinta a óleo.
P3 Porta de madeira, 02 folhas de abrir medindo: 0,80 x 2,85, pintada com tinta a óleo.
P4 Porta de madeira, 02 folhas de abrir medindo: 0,70 x 2,10, pintada com tinta a óleo.
P5 Porta de ferro (grade), 01 folha de abrir medindo: 0,90 x 2,10, pintada com tinta a óleo.
P6 Porta de madeira, 02 folhas de abrir com painel fixo de vidro na parte superior medindo: 1,15 x 2,85, pintada com tinta a óleo.
J1 Janela de madeira, 04 folhas sendo 02 de abrir e 02 guilhotina medindo: 1,10 x 1,90 x 0,95, pintada com tinta a óleo.
B1 Balcão (grade), de ferro fixo medindo: 0,95 x 0,95 x 1,50, pintada com tinta a óleo.
B2 Balcão de madeira medindo: 0,50 x 1,90 x 0,95, pintada com tinta a óleo.

LEGENDA

- EXISTENTE
A DEMOLIR
A CONSTRUIR

PROJETO DE DEMOLIÇÃO

01	09/09/2020	PROJETO DE ARQUITETURA - LEVANTAMENTO CADASTRAL	
REV. / Nº	DATA	ASSUNTO	VISTOS
CLIENTE:	CÂMARA MUNICIPAL DE CANTAGALO - RJ	DATA:	SETEMBRO 2020
IMÓVEL:	CÂMARA MUNICIPAL DE CANTAGALO - RJ	CÓDIGO:	001.004.2020
ENDEREÇO:	RUA DR. CHAPOT PREVOST, nº. 193 - CENTRO	MUNICÍPIO:	CANTAGALO / RJ
NATUREZA DA OBRA:	PROJETO DE ARQUITETURA - DEMOLIR E CONSTRUIR	PROJETO:	SLC-C, CANTAGALO ARQ. DEMOLIR, CONSTRUIR
TÍTULO DA FRANCA:	FACHADA SECUNDÁRIA E FACHADA PRINCIPAL	ESCALA:	1/75 / 1/500
ÁREAS:	DO TERRENO: 1.706,00m² CONSTRUIVA SUB-SOLO: 231,00m² CONSTRUIVA DO TÉRREO: 237,00m² CONSTRUIVA 1º PAVTO.: 237,00m² TOTAL: 705,00m²		
AUTOR DO PROJETO:	Jean Azevedo	DESENVOLVIMENTO DO PROJETO:	REVISÃO: 01
PROJETO:	TERTEC	ENDEREÇO:	ARQUITETURA DEMOL. CONSTR.
			04/16