

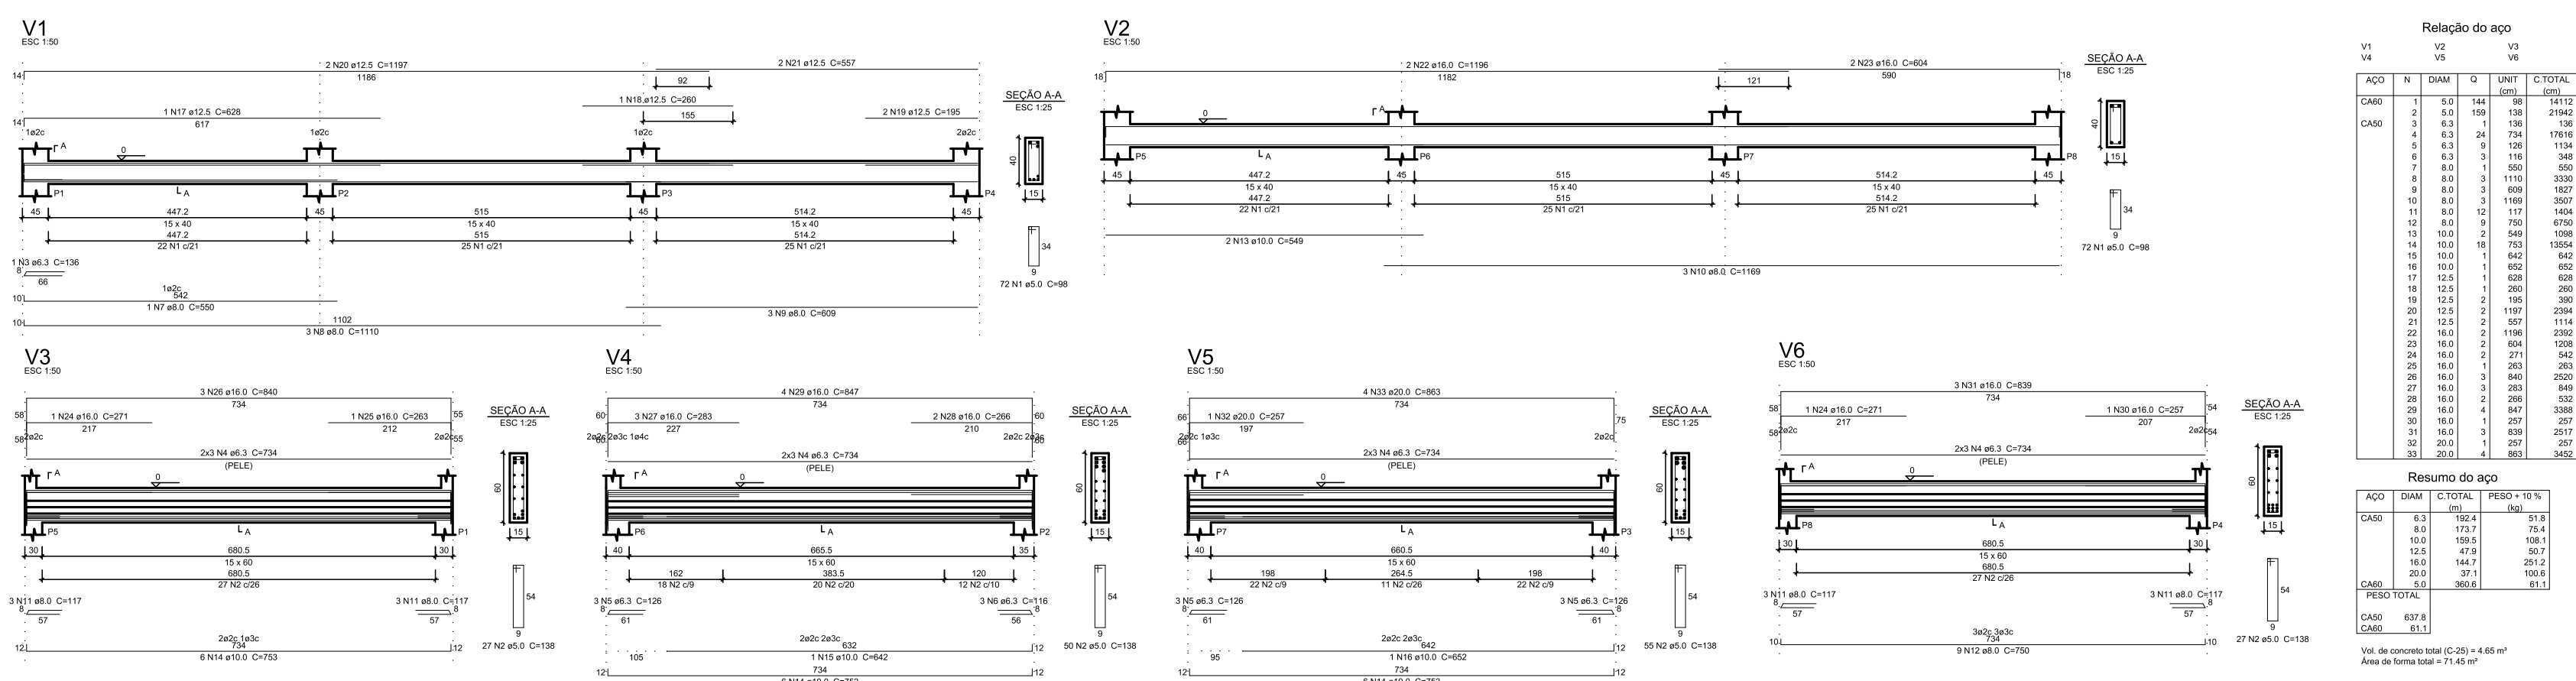
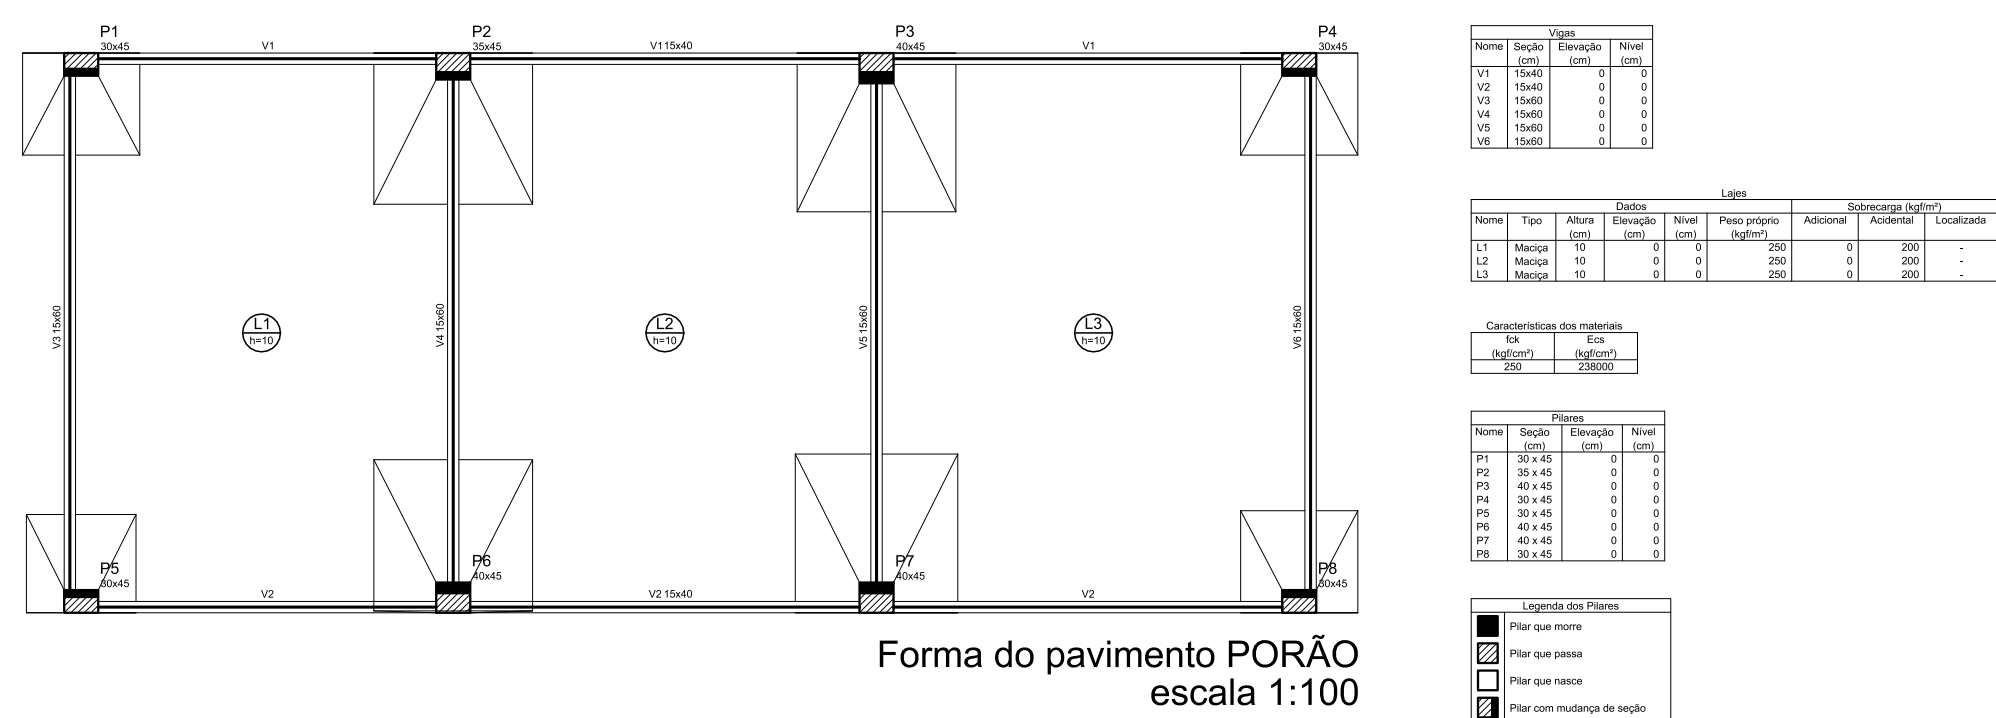
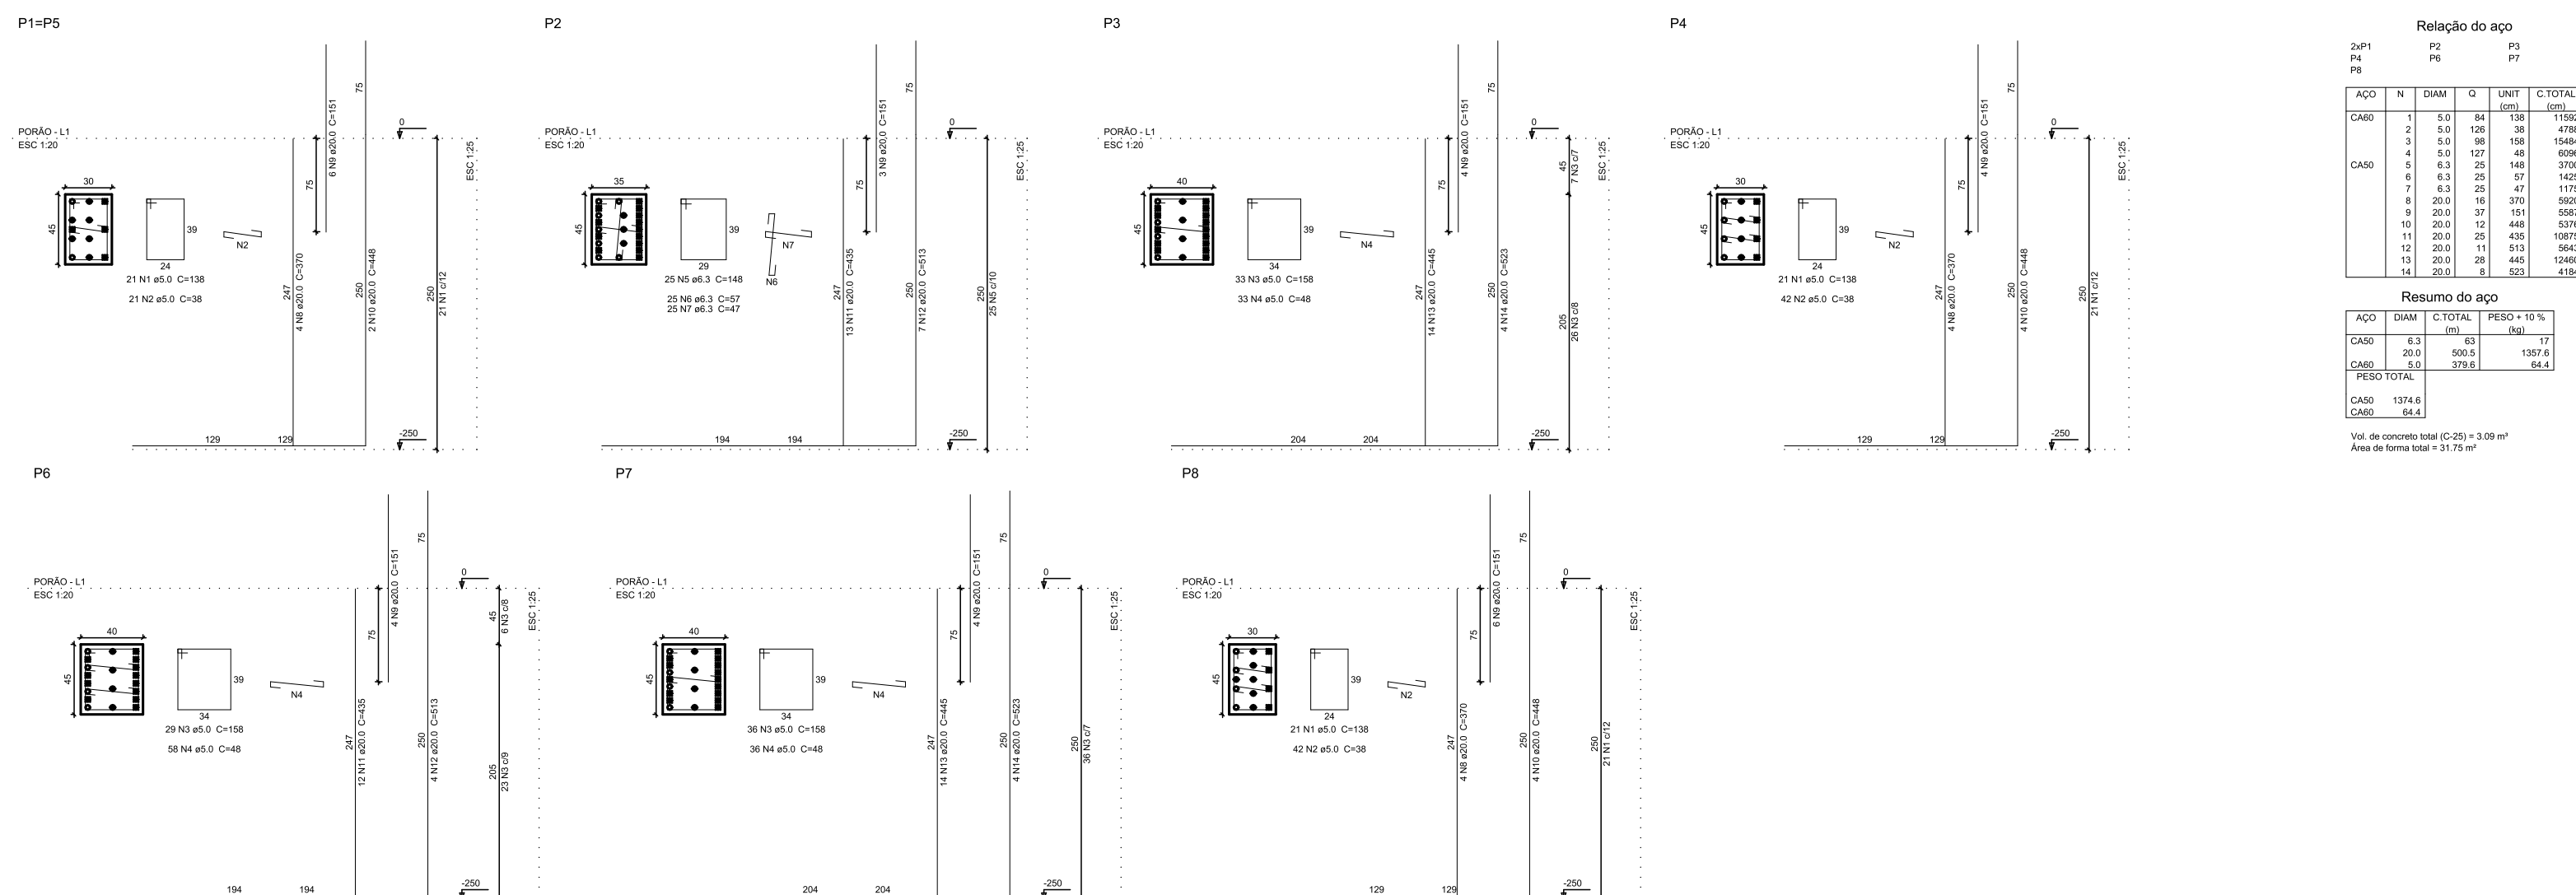
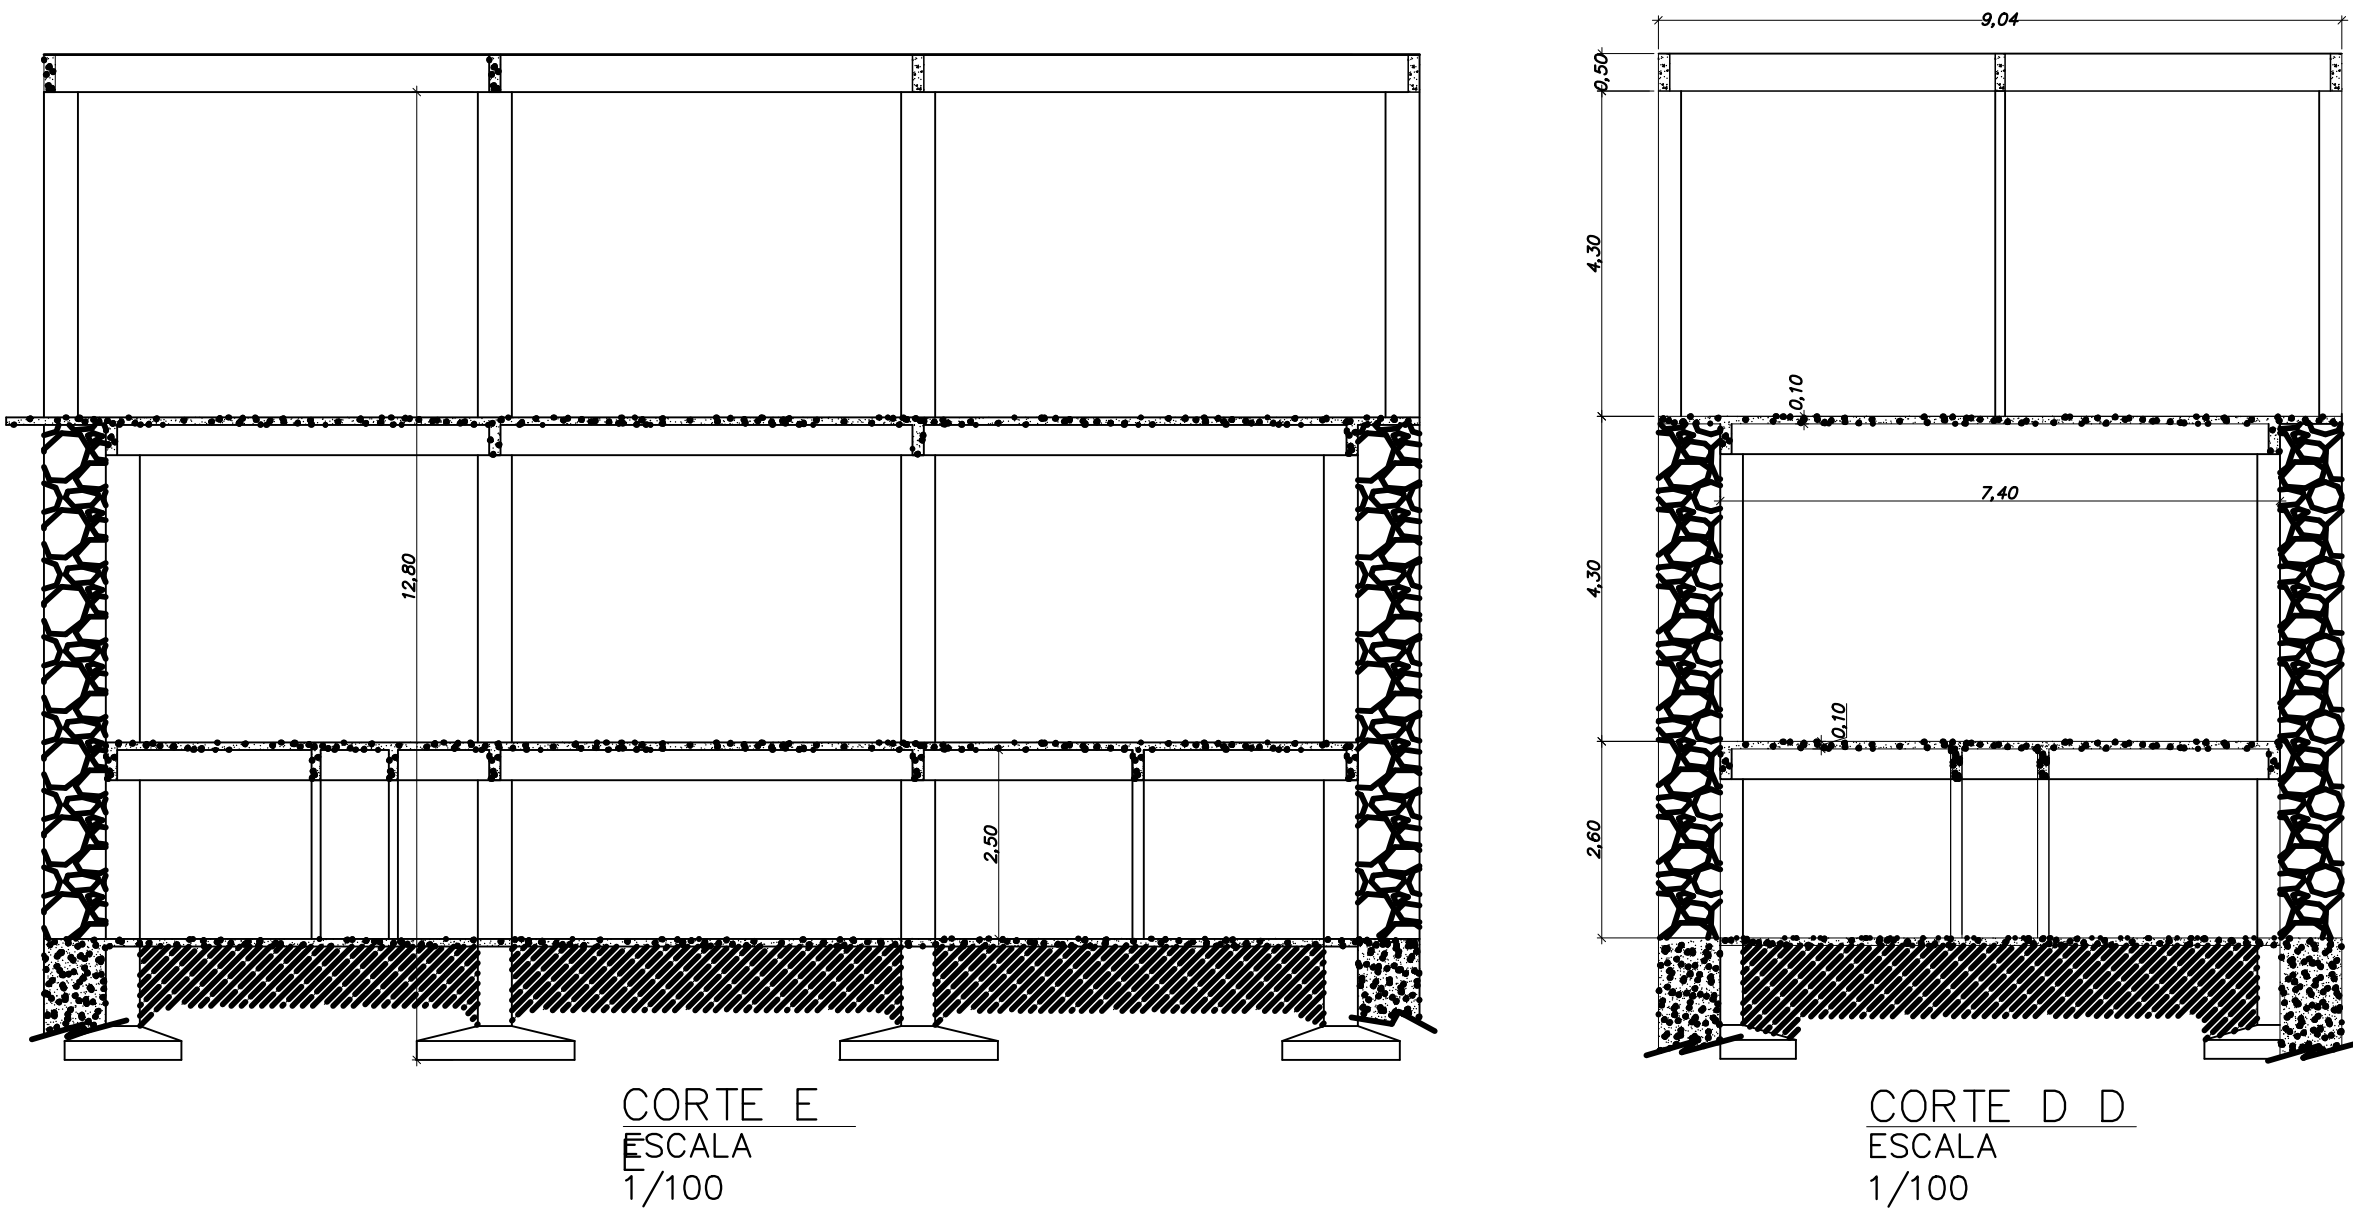
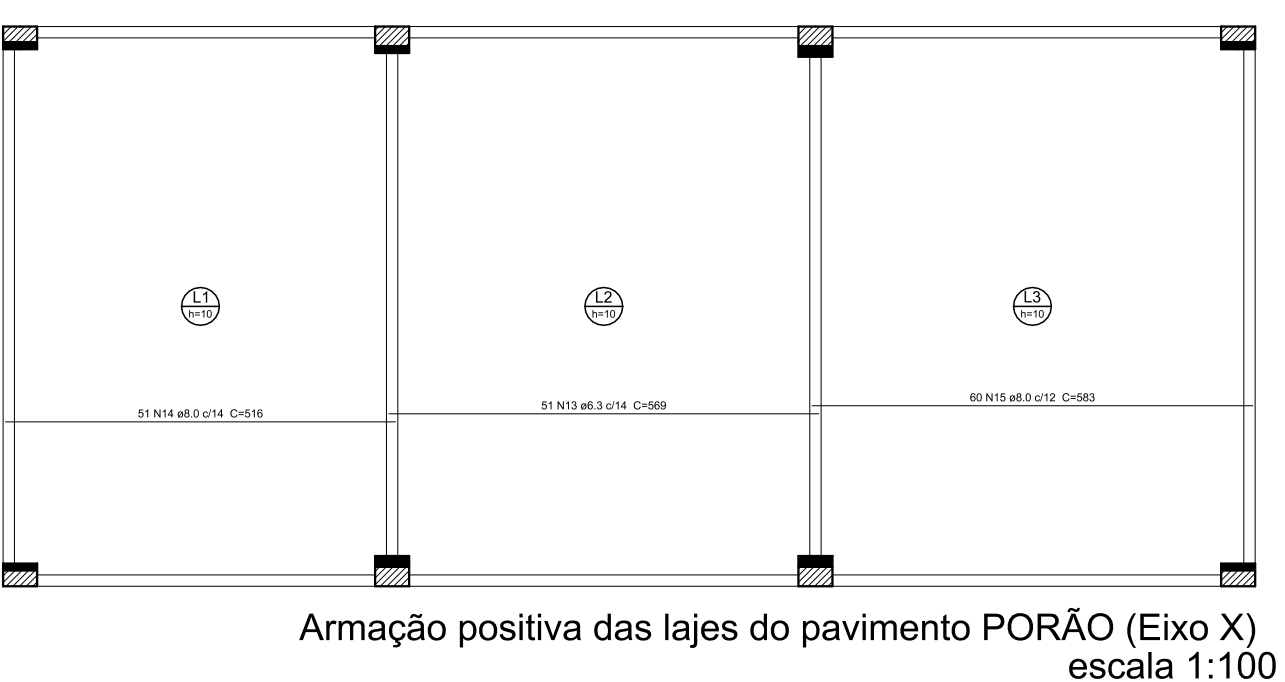


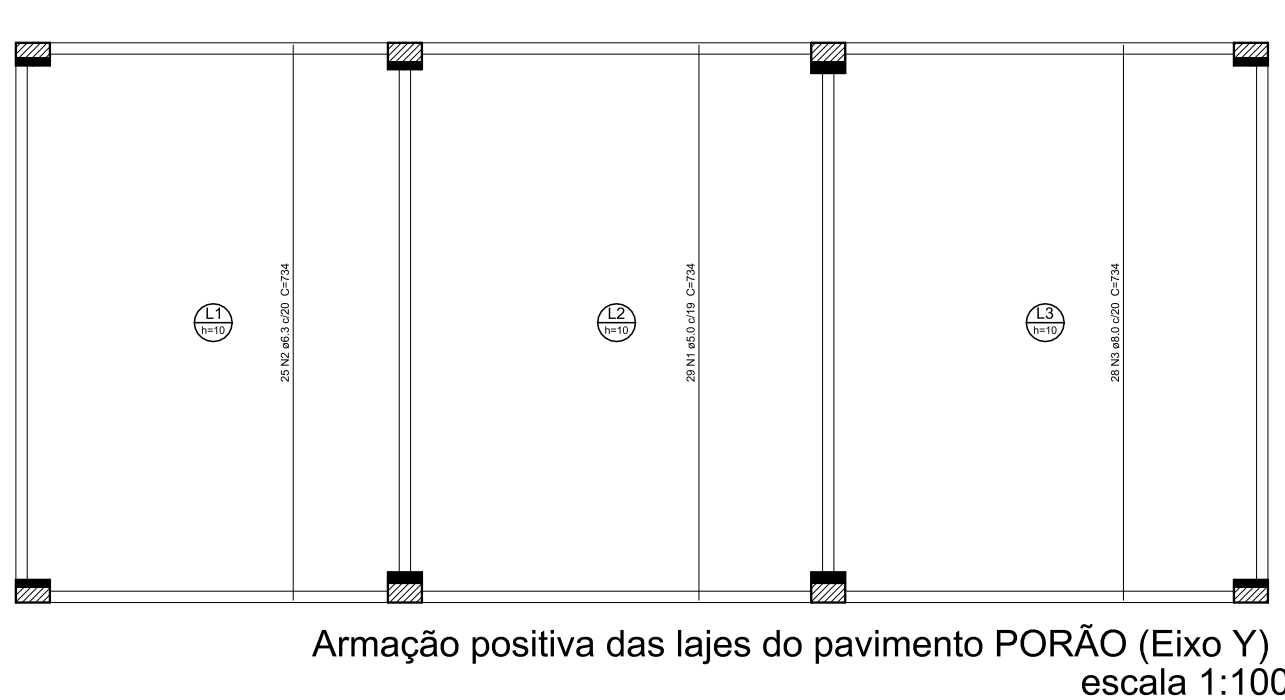

Relação do aço			
Quantidade	Unidade	Valor	Observações
1.000	kg	1.000	
2.000	kg	2.000	
3.000	kg	3.000	
100.000	kg	100.000	

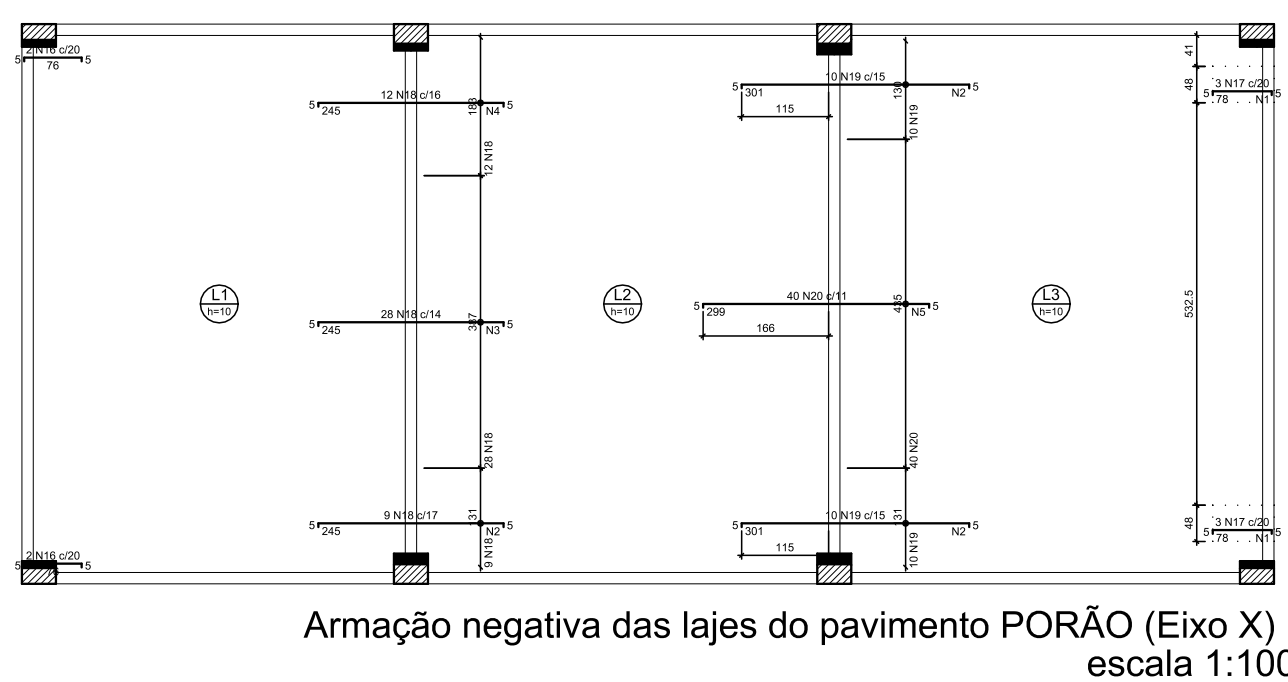

REV. / Nº	DATA	ASSUNTO	VISTOS
02	18/05/2021	PROJETO ESTRUTURAL	
01	16/12/2020	PROJETO ESTRUTURAL	
00	08/09/2020	PROJETO ESTRUTURAL	
CLIENTE: CÂMARA MUNICIPAL DE CANTAGALO - RJ			
DATA: SETEMBRO 2020			
IMÓVEL: CÂMARA MUNICIPAL DE CANTAGALO - RJ			
CÓDIGO: 001.004.2020			
ENDEREÇO: RUA DR. CHAPOT PREVOST, nº 193 - CENTRO			
MUNICÍPIO: CANTAGALO / RJ			
NATUREZA DA OBRA: VIGAMENTOS, COLUNAS E LAJES DO PORÃO			
PROJETO: SLC-C. CANTAGALO ESTRUTURAL			
TÍTULO DA PRANCHA: PROJETO ESTRUTURAL DA CÂMARA MUNICIPAL DE CANTAGALO			
DETALHES, RELAÇÃO DE FERRO, FORMA, ETC			
ESCALA: Indicada			
ÁREA: DO TERRENO: 1.708,00m² CONSTRUÍDA SUB-SOLO: 231,00m² CONSTRUÍDA 1º PAVTO: 705,00m² TOTAL: 237,00m²			
AUTOR DO PROJETO: Jean Azevedo			
DESENVOLVIMENTO DO PROJETO: Jean Azevedo - CAUBR 17. A709484			
REVISÃO: 01			
APROVAÇÃO:			
PROJETO: ENDEREÇO: Rua Nova Aurora, 146 - Pt. Cessa			
Campos dos Goytacazes - RJ			
E-mail: sertecamp@gmail.com			
Tel.: 22-27281048 / 21-9 96576134			
ESTRUTURAL PRANCHA 07/16			