
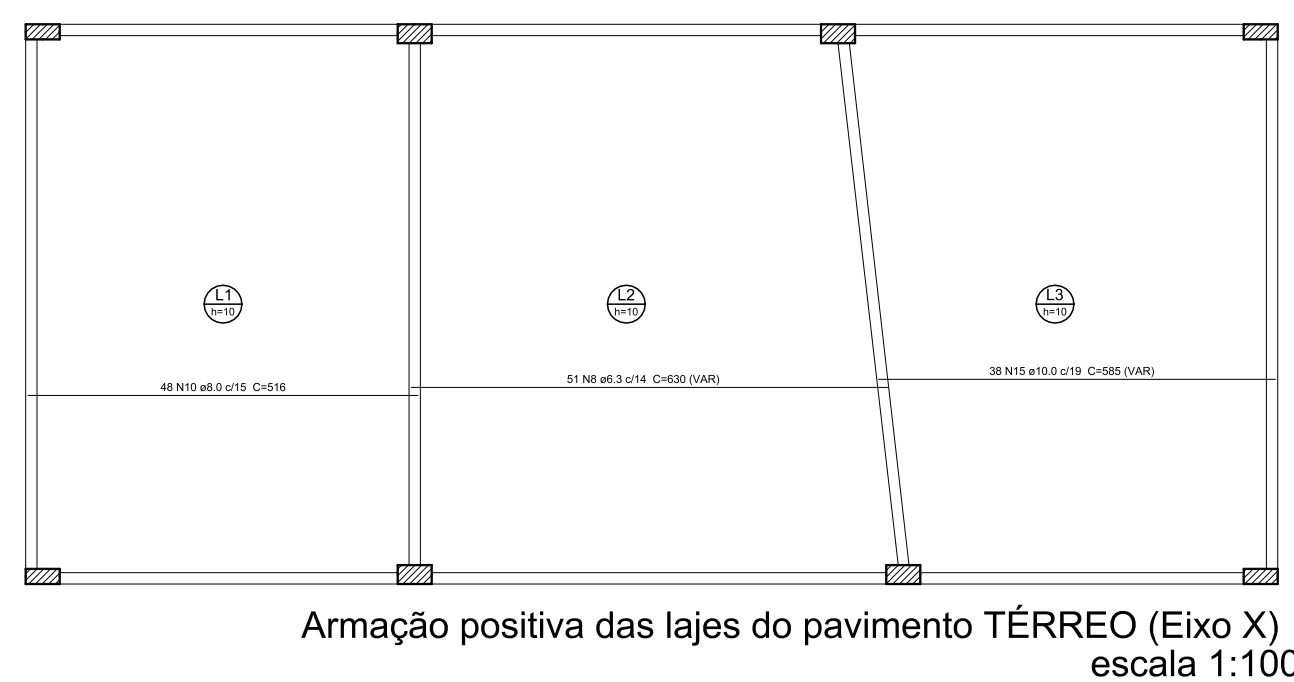
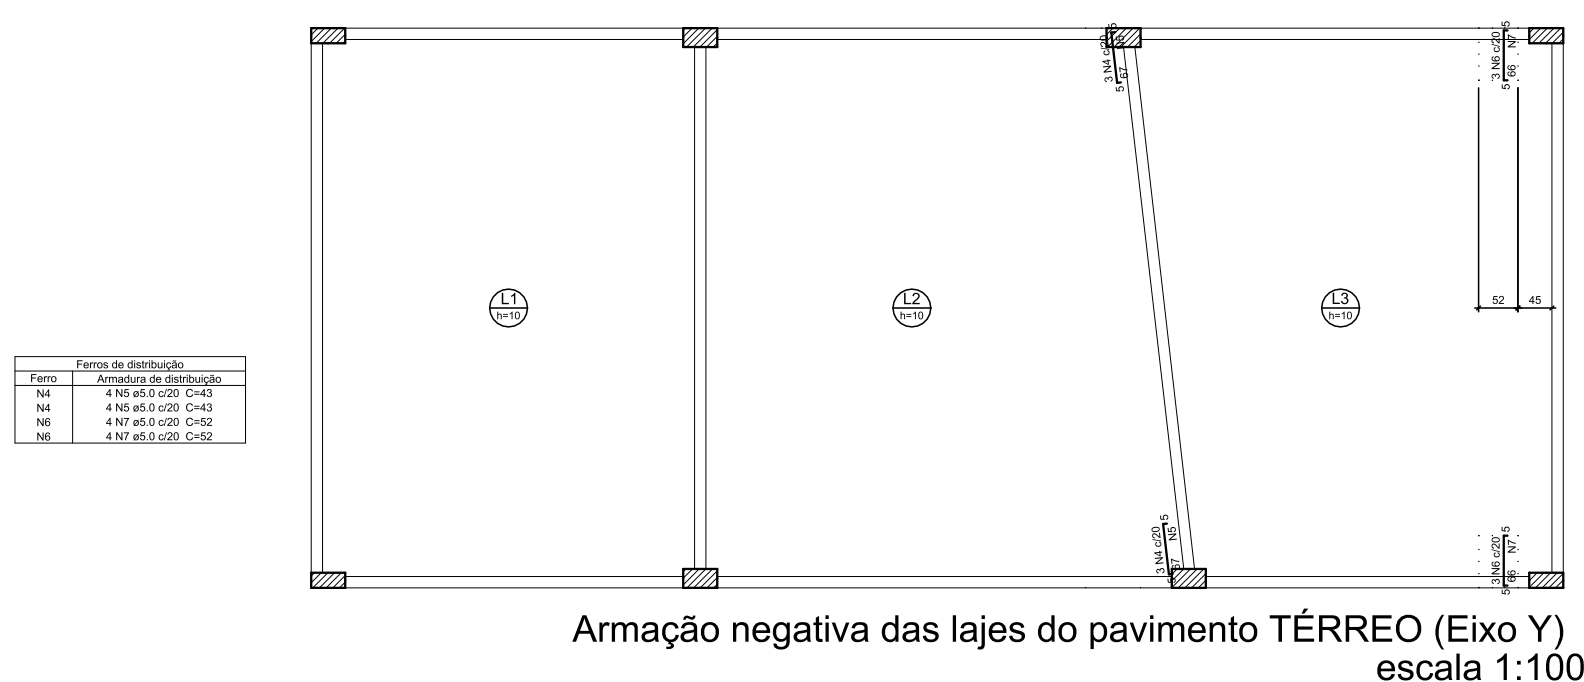
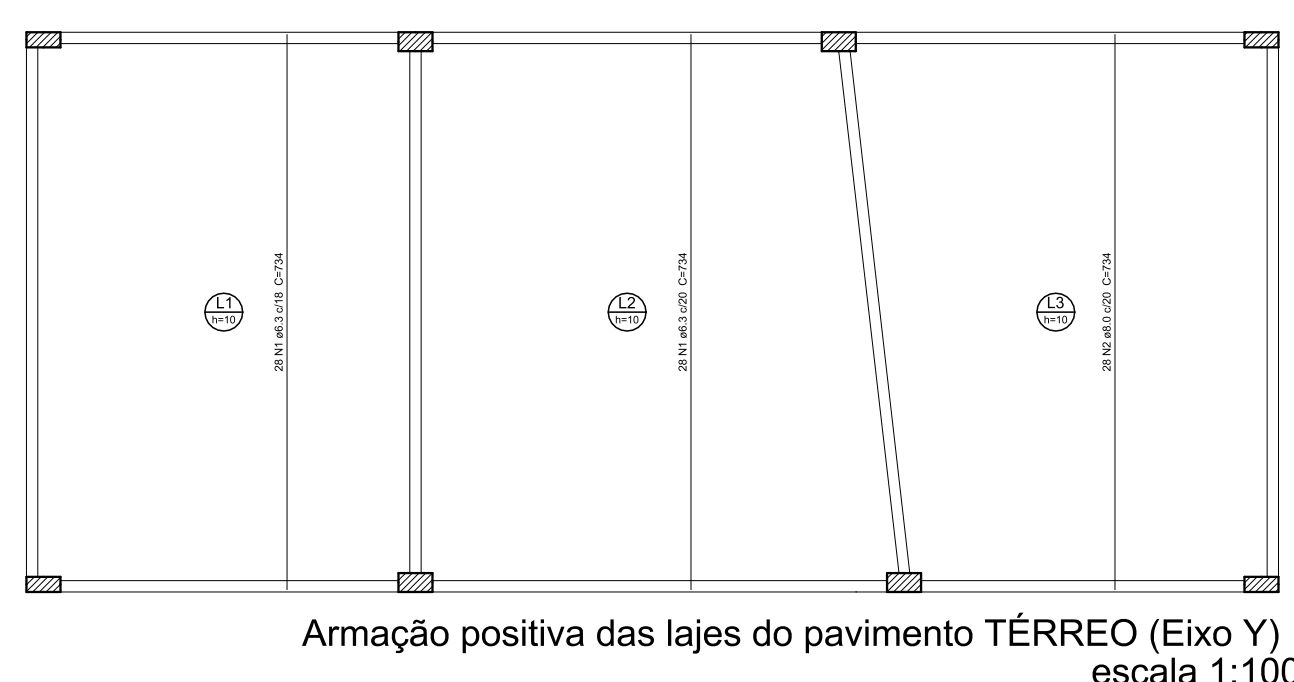
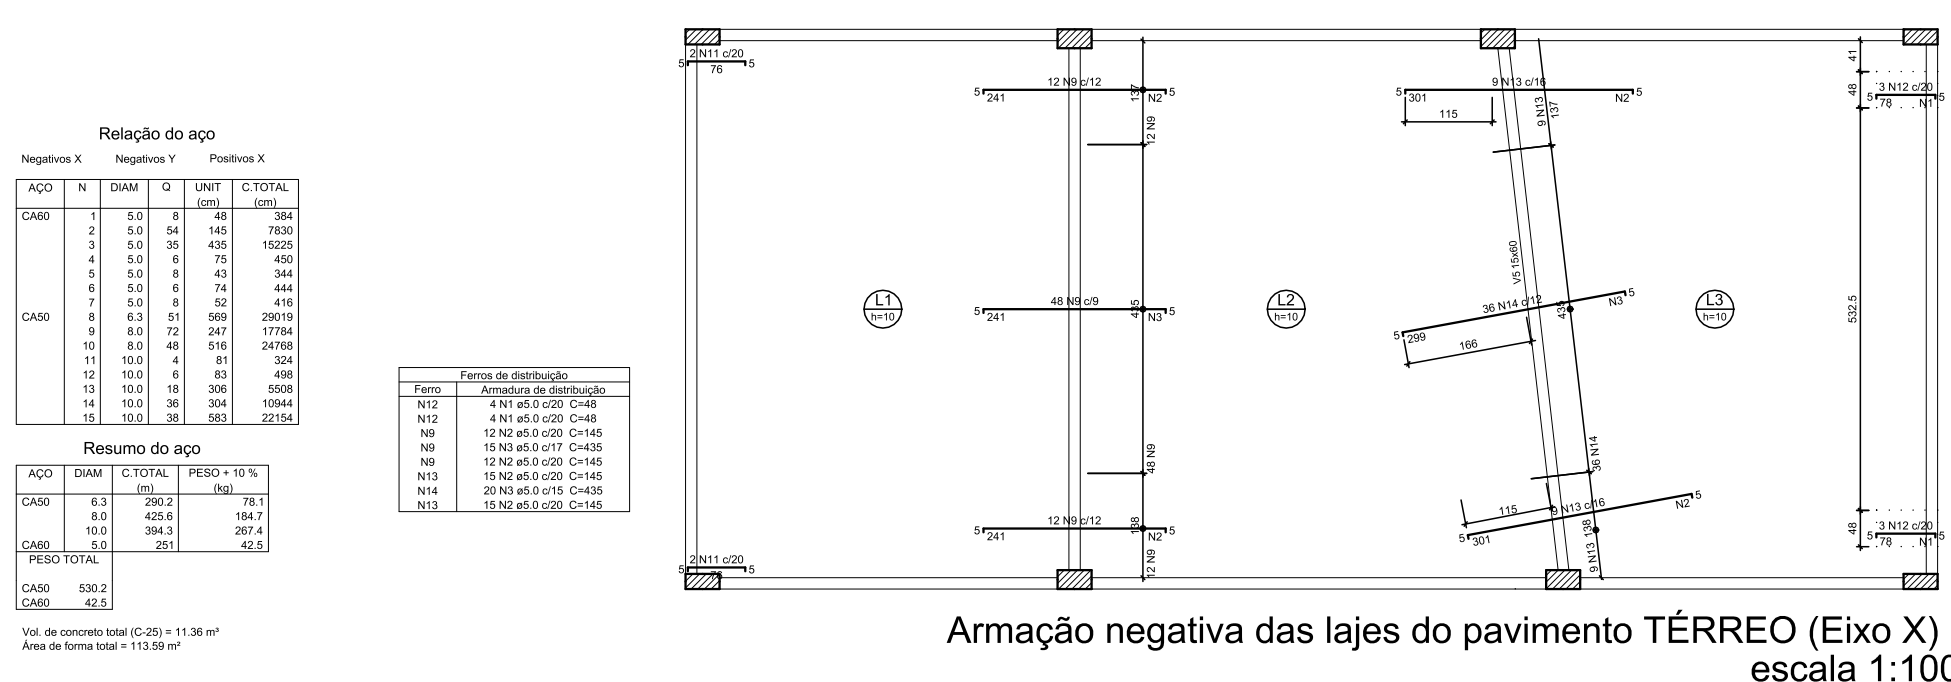
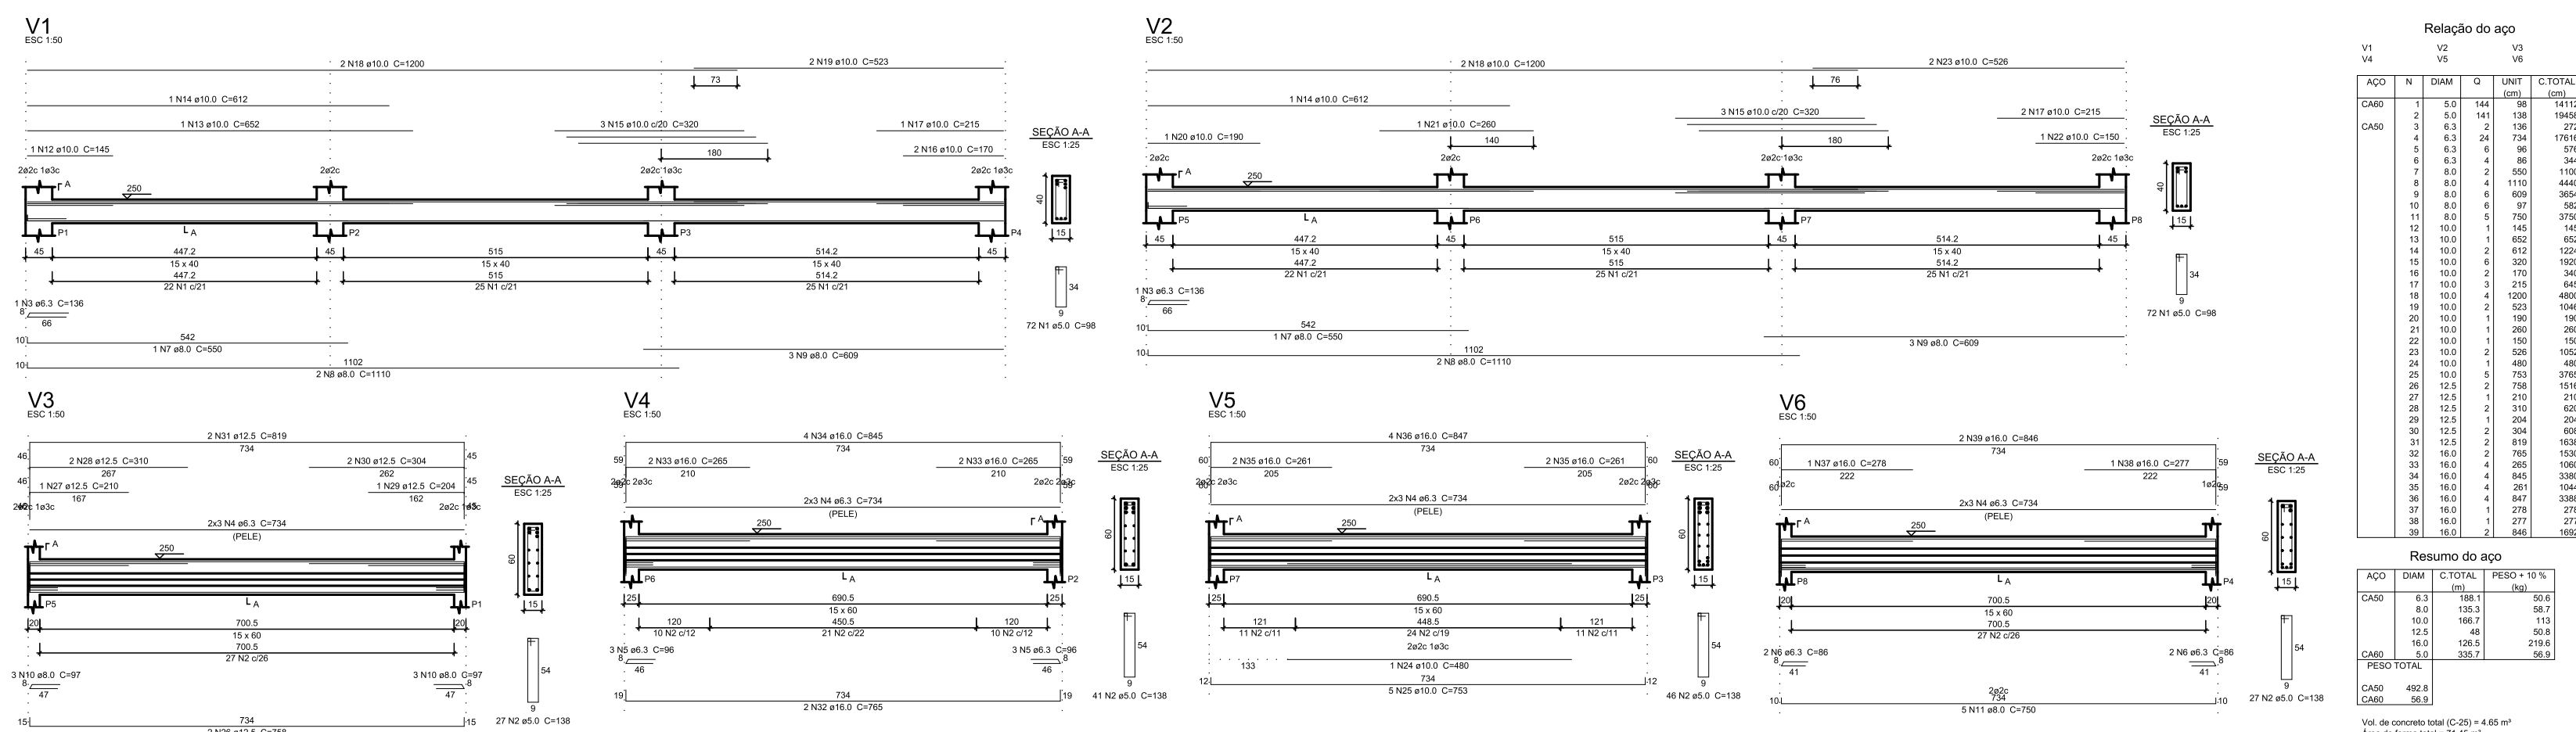
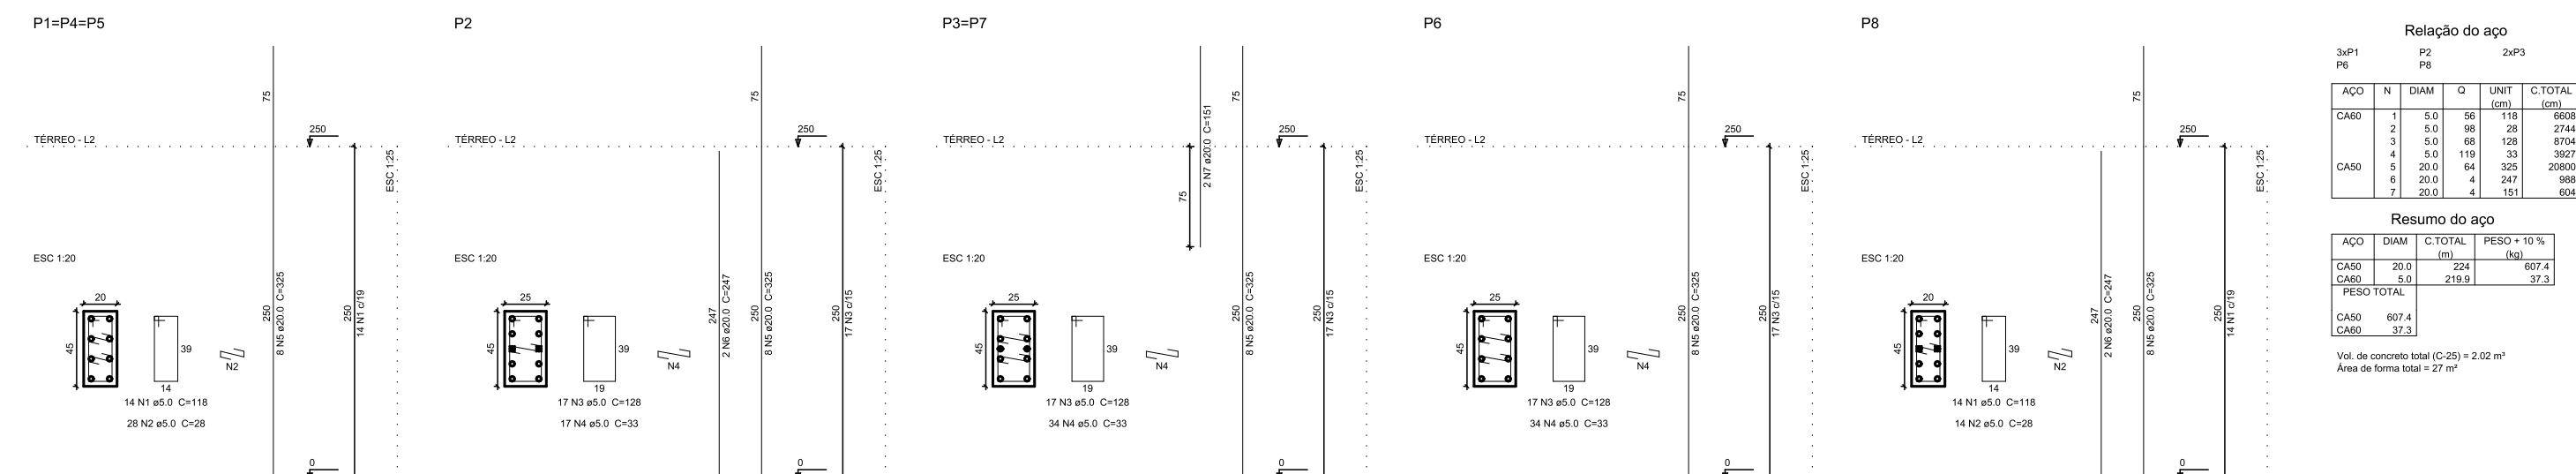
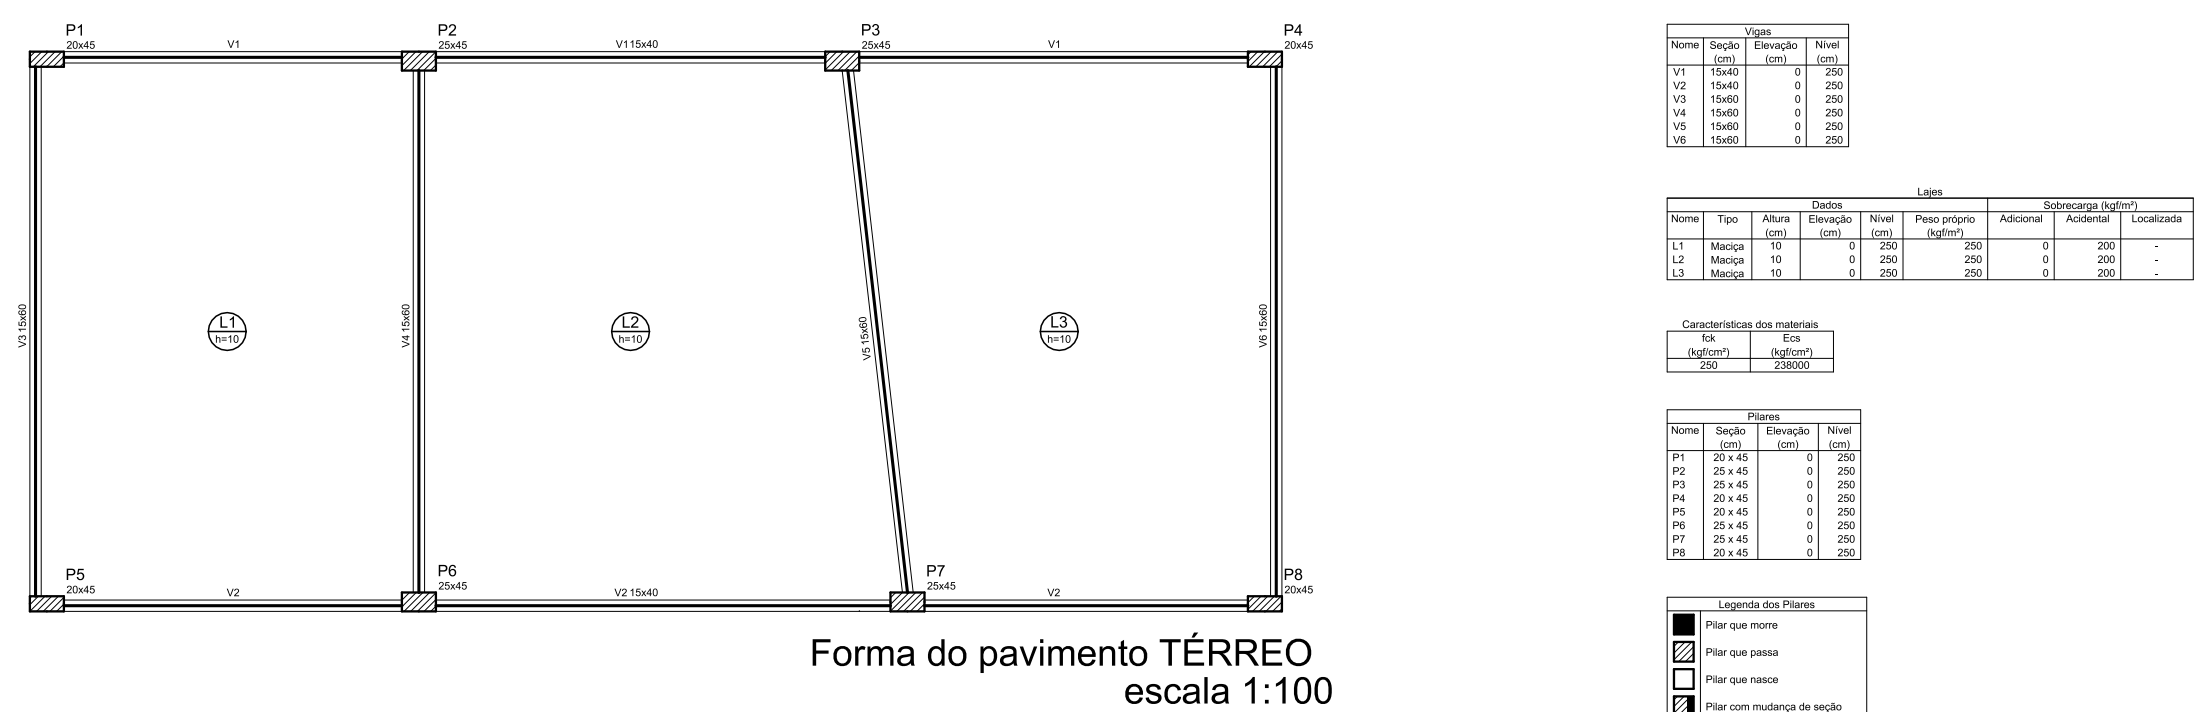


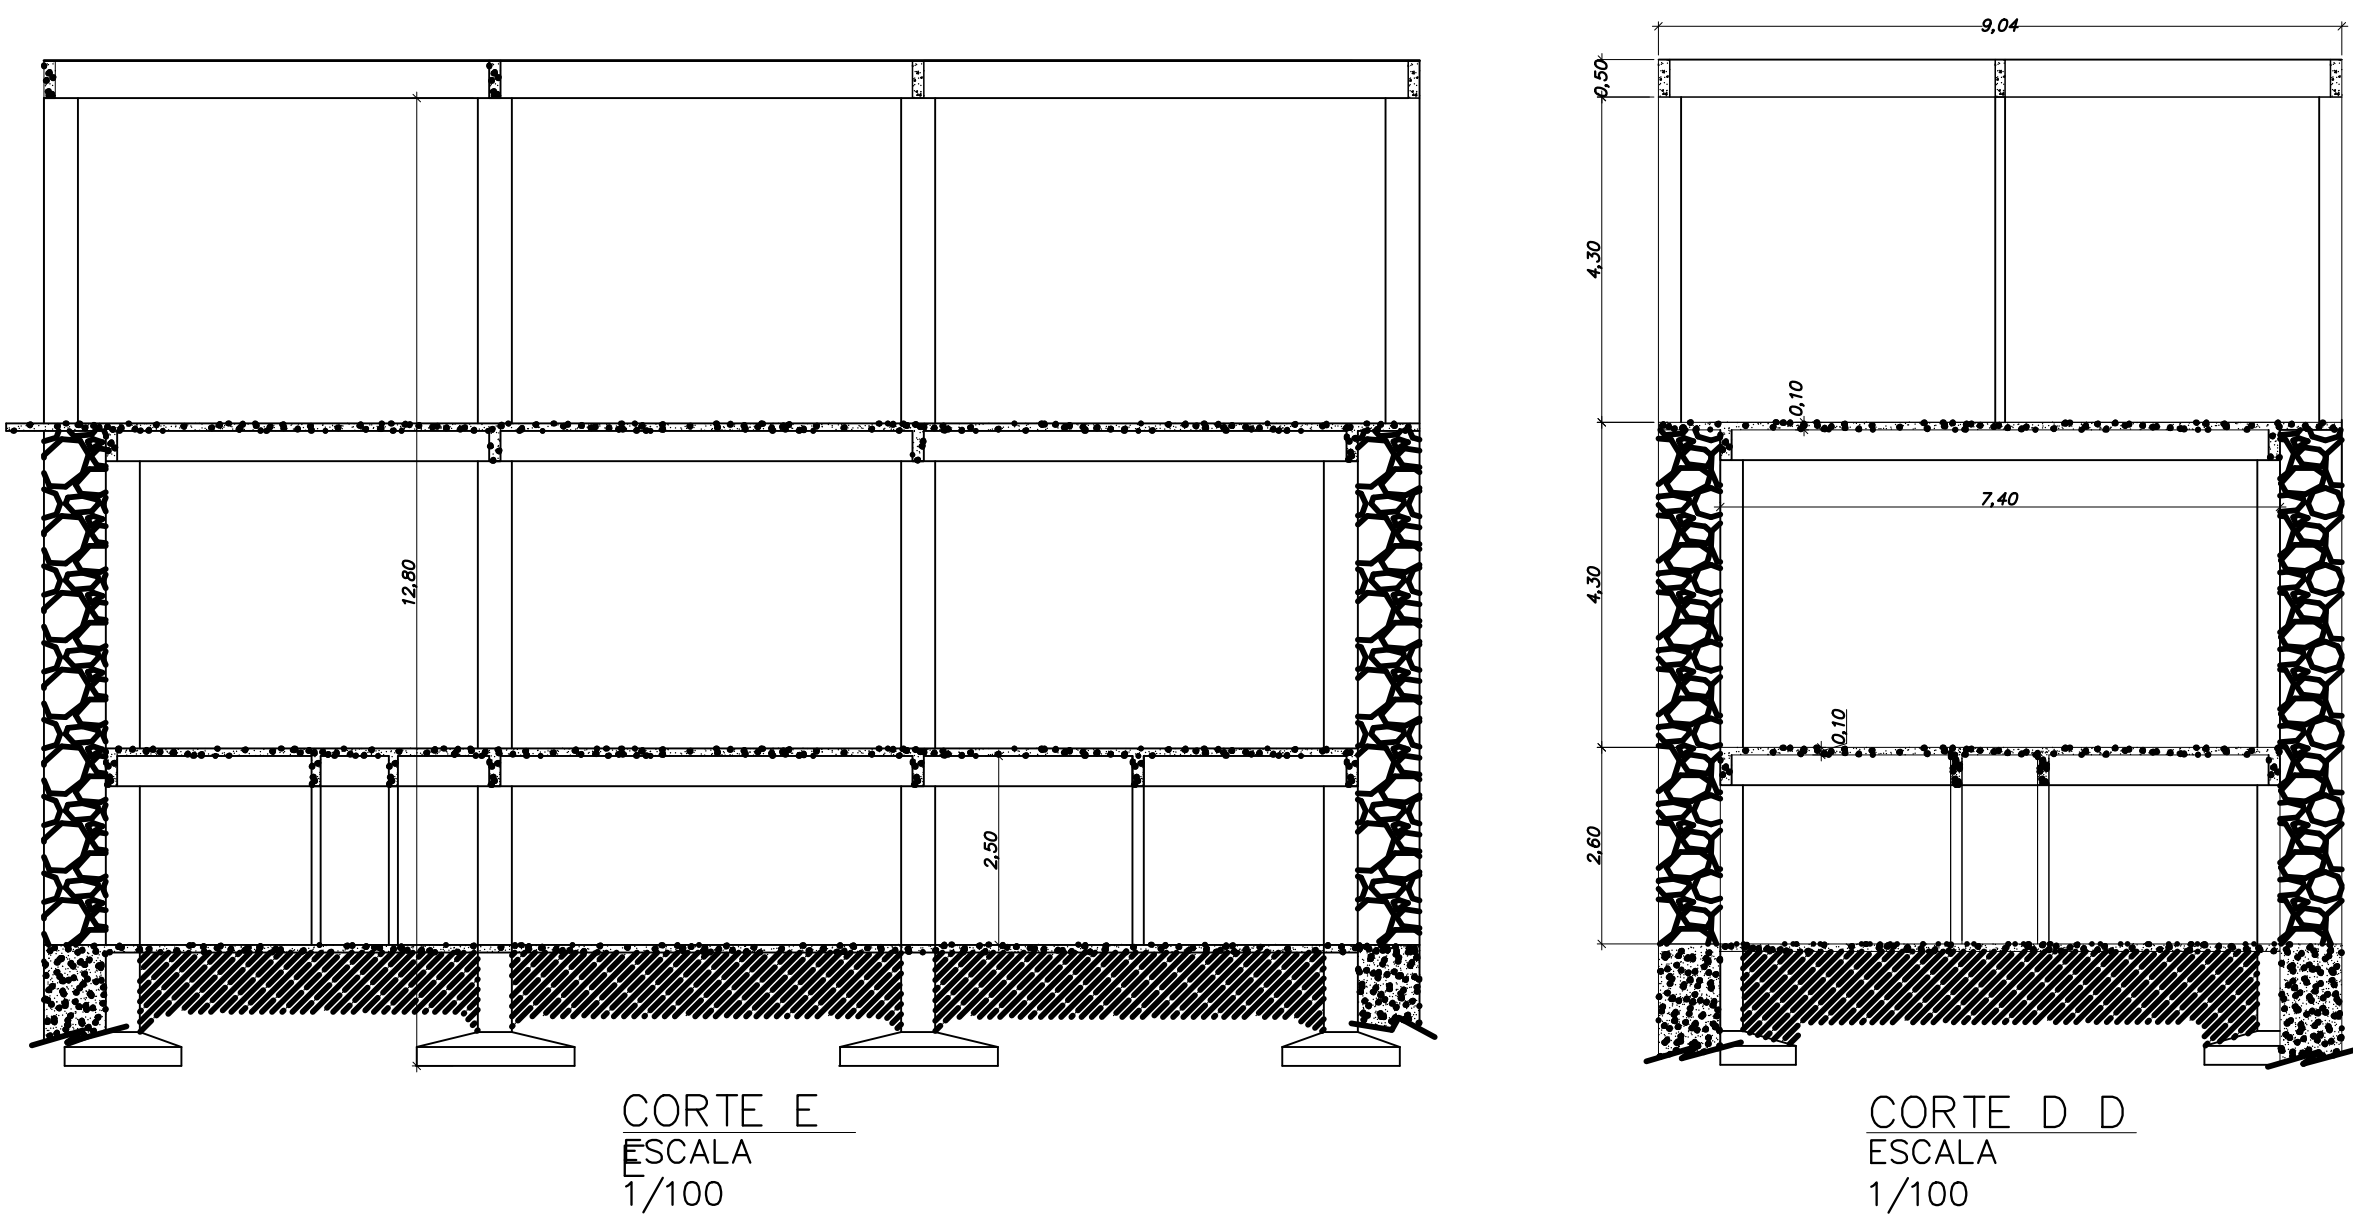

02	18/05/2021	PROJETO ESTRUTURAL		
01	16/12/2020	PROJETO ESTRUTURAL		
00	08/09/2020	PROJETO ESTRUTURAL		
REV. / Nº	DATA	ASSUNTO	VISTOS	
CLIENTE:		CÂMARA MUNICIPAL DE CANTAGALO - RJ	DATA:	
IMÓVEL:		CÂMARA MUNICIPAL DE CANTAGALO - RJ	01.04.2020	
ENDEREÇO:		RUA DR. CHAPOT PREVOST, nº 193 - CENTRO	MUNICÍPIO:	
NATUREZA DA OBRA:		VIGAMENTOS, COLUNAS DA LAJE DO TÉRREO	PROJETO:	
TÍTULO DA PRANCHA:		PROJETO ESTRUTURAL DA CÂMARA MUNICIPAL DE CANTAGALO	ESCALA:	
ÁREA:		DO TERRENO: 1.708,00m²	CONSTRUIDA SUB-SOLO: 237,00m²	
AUTOR DO PROJETO:		João Augusto	REVISÃO:	
PROJETO:		SERTEC	APROVAÇÃO:	
		Rua Nova Aurora, 146 - Pt. Cessa	ESTRUTURAL	
		Campes dos Goytacases - RJ	PRANCHA	
		E-mail: serotecampes@gmail.com	08/16	
		Tel.: 22-27281048 / 21-9 96576134		