
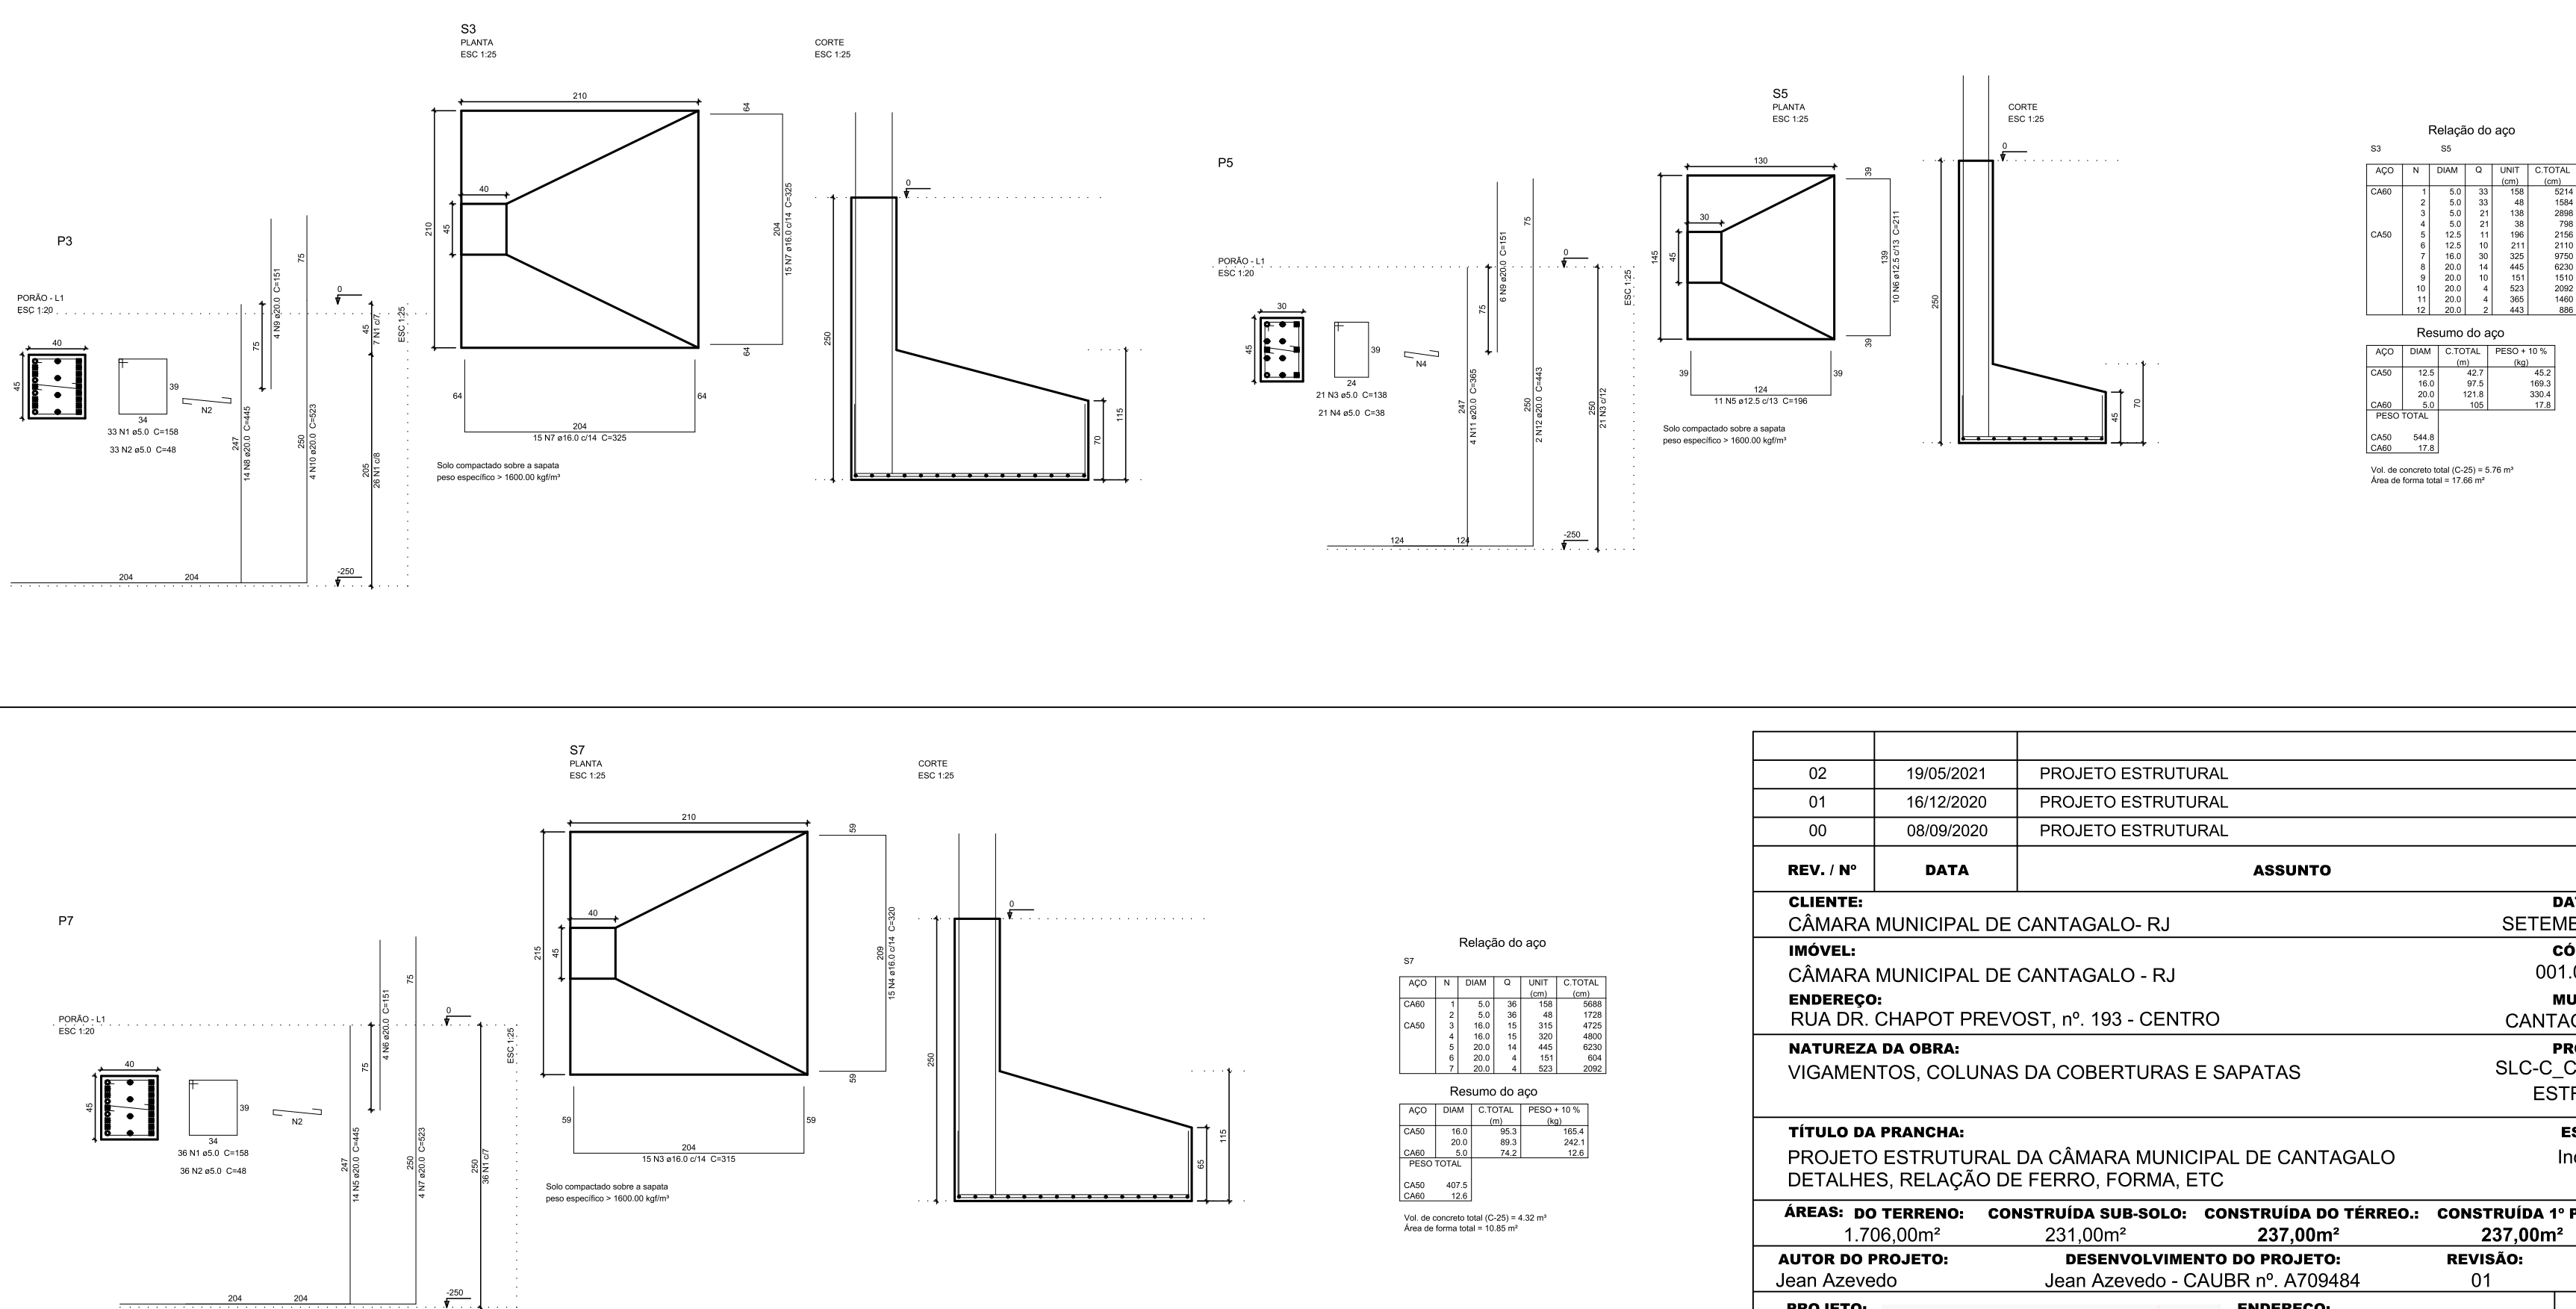
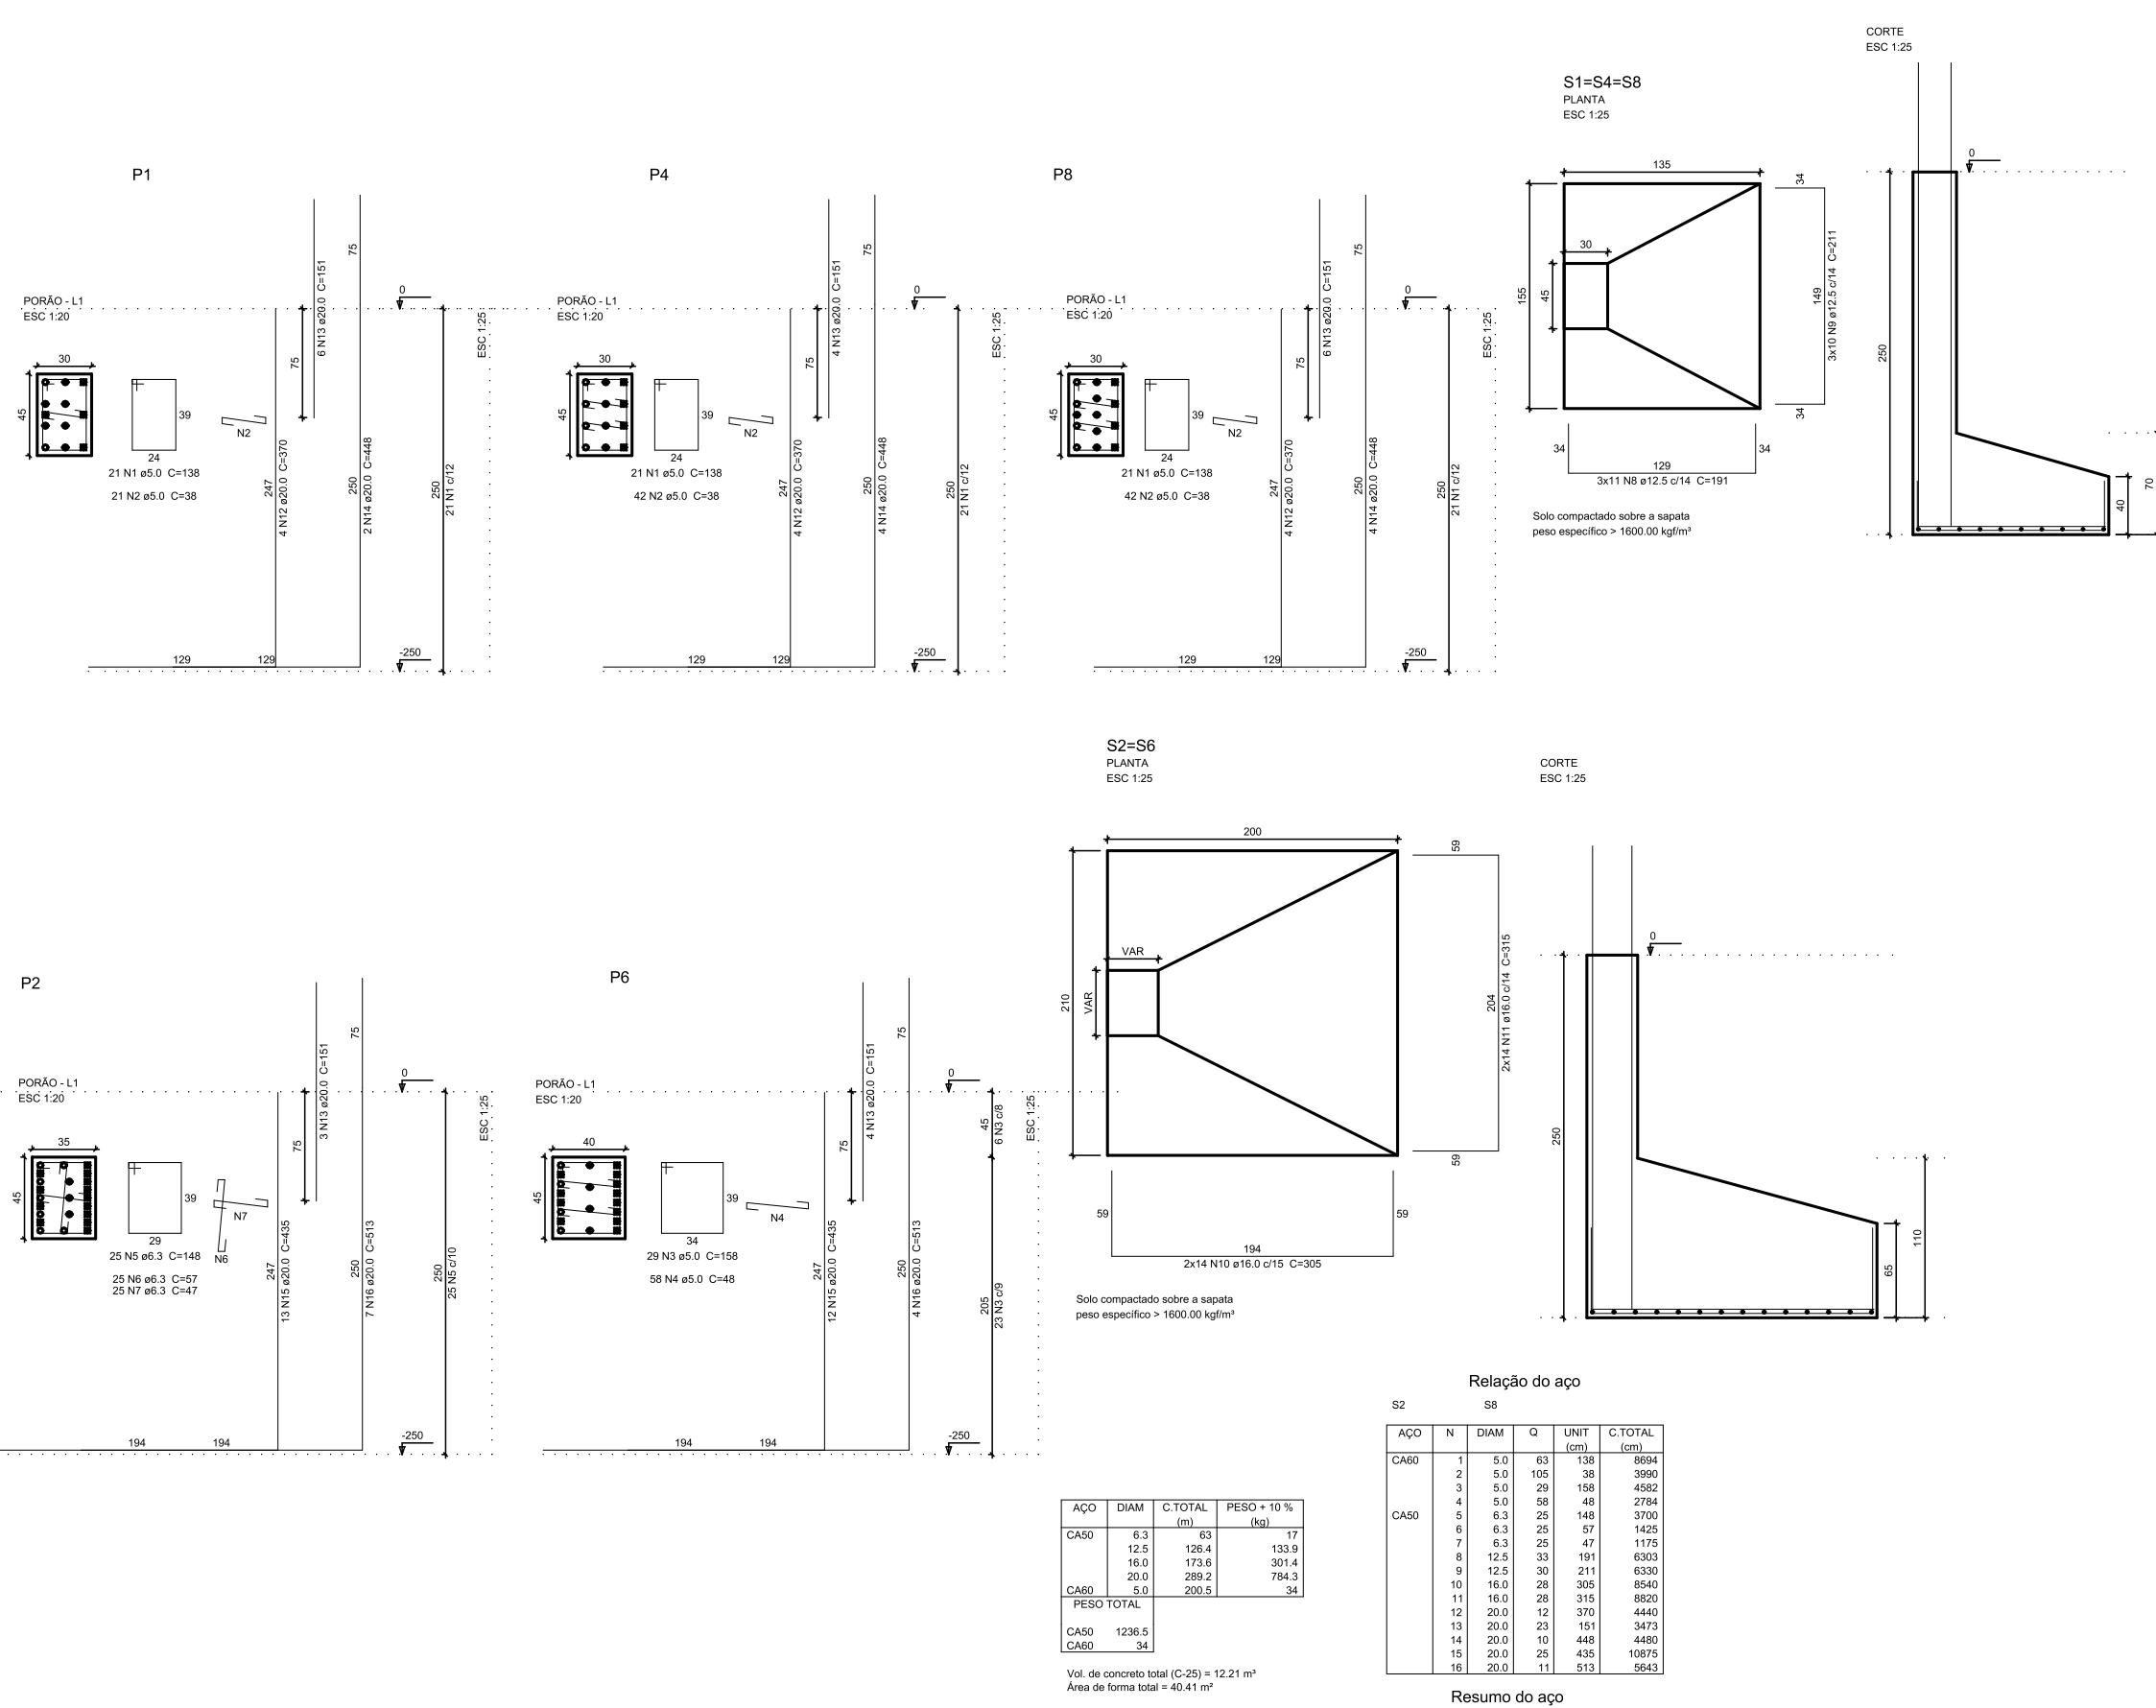
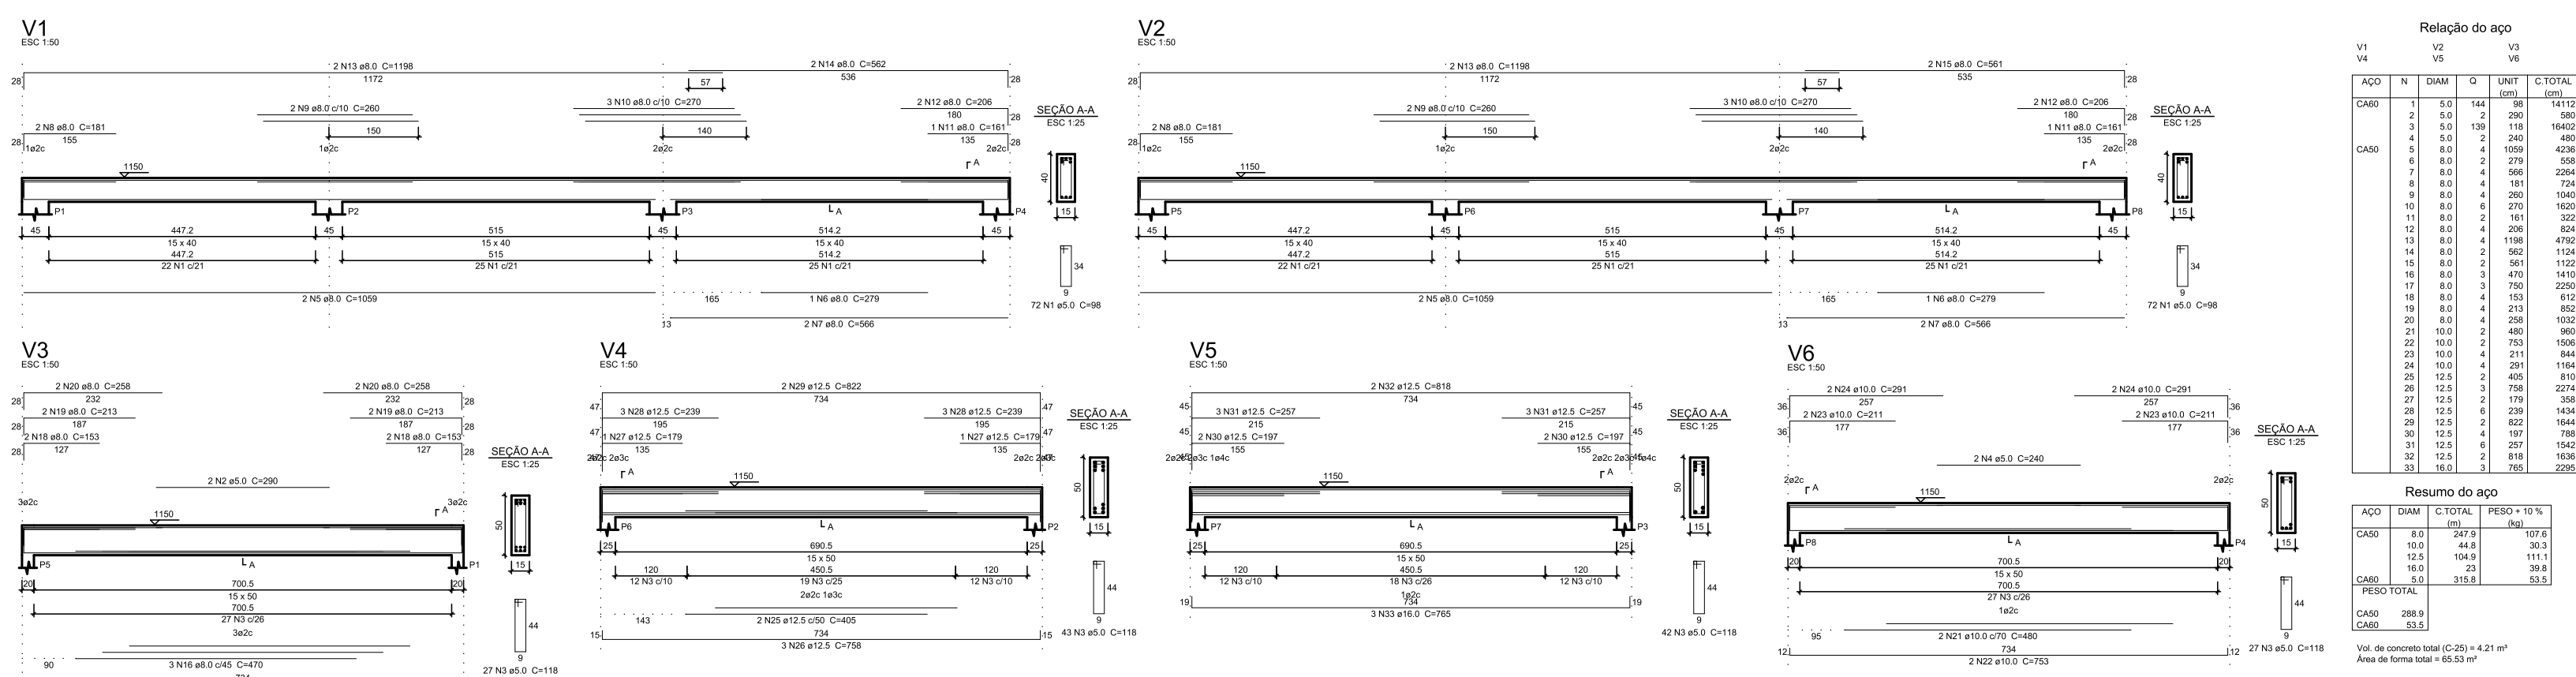
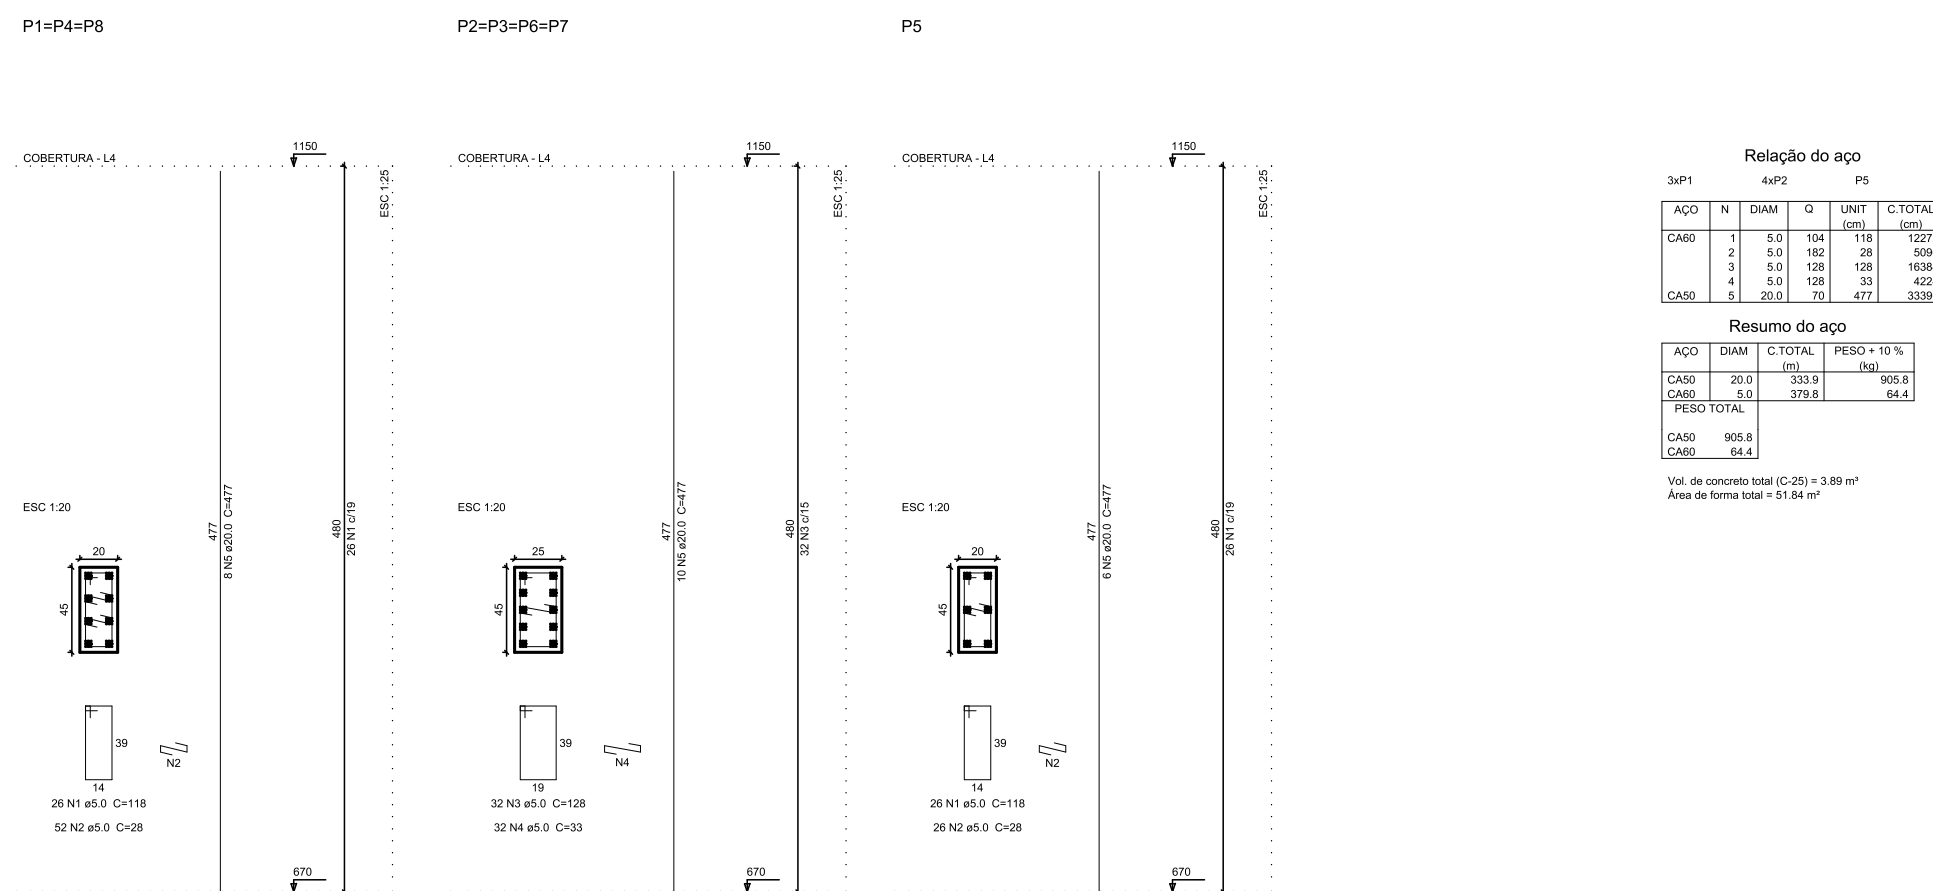
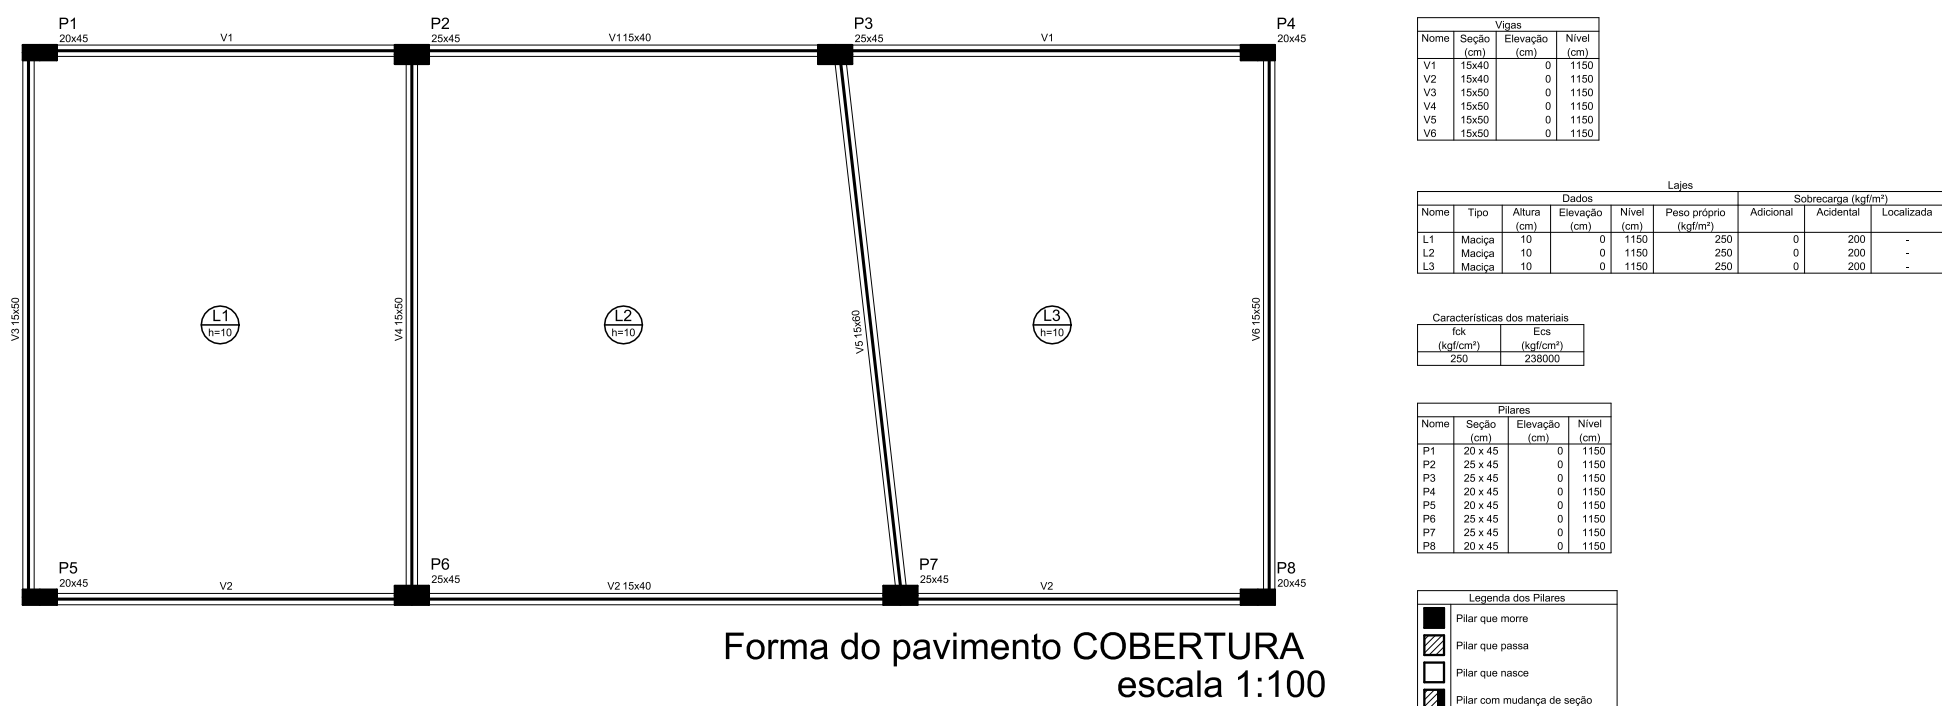


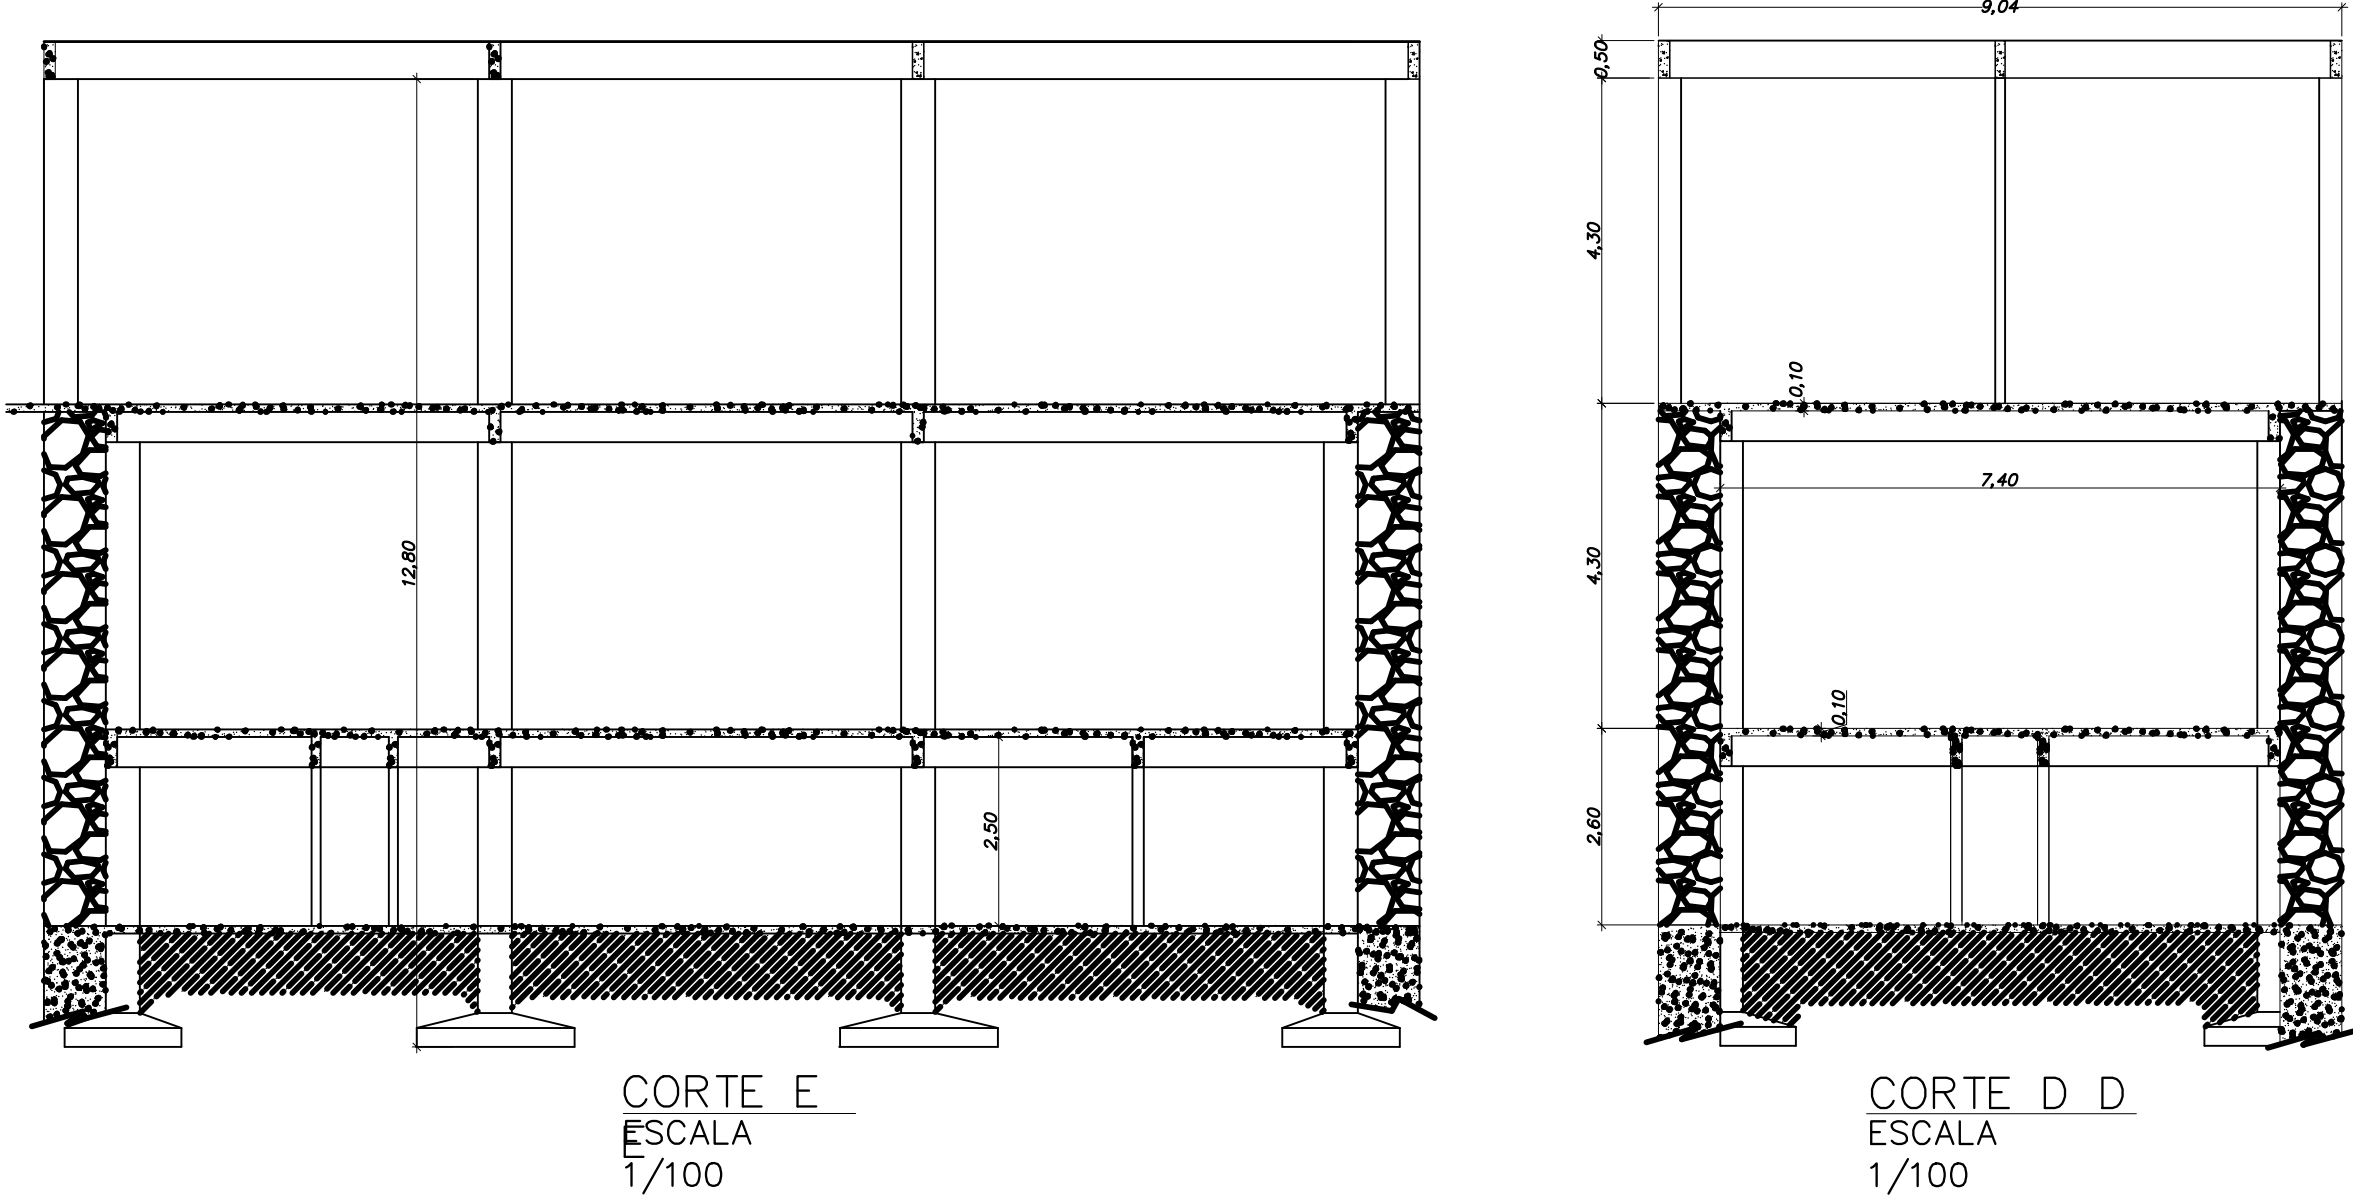

02	18/05/2021	PROJETO ESTRUTURAL		
01	16/12/2020	PROJETO ESTRUTURAL		
00	08/09/2020	PROJETO ESTRUTURAL		
REV. / Nº	DATA	ASSUNTO	VISTOS	
CLIENTE:		CÂMARA MUNICIPAL DE CANTAGALO - RJ	DATA: SETEMBRO 2020	
IMÓVEL:		CÂMARA MUNICIPAL DE CANTAGALO - RJ	CÓDIGO: 001.004.2020	
ENDEREÇO:		RUA DR. CHAPOT PREVOST, nº 193 - CENTRO	MUNICÍPIO: CANTAGALO / RJ	
NATUREZA DA OBRA:		VIGAMENTOS, COLUNAS DA COBERTURAS E SAPATAS	PROJETO: SLC-C. CANTAGALO ESTRUTURAL	
TÍTULO DA PRANCHA:		PROJETO ESTRUTURAL DA CÂMARA MUNICIPAL DE CANTAGALO	ESCALA: Indicada	
DETALHES, RELAÇÃO DE FERRO, FORMA, ETC				
ÁREA: DO TERRENO: 1.708,00m²		CONSTRUÇÃO SUB-SOLO: 231,00m²	CONSTRUÇÃO 1º PAVTO: 237,00m²	TOTAL: 705,00m²
AUTOR DO PROJETO: Jean Assevedo		DESENVOLVIMENTO DO PROJETO: Jean Assevedo - CAUBR nº: AT09484	REVISÃO: 01	APROVAÇÃO:
PROJETO:		ENDEREÇO: Rua Nova Aurora, 146 - Pt. Cessa Campos dos Goytacazes - RJ	ESTRUTURAL PRANCHA 10/16	
		E-mail: sertecamp@gmail.com		
		SLC SERVIÇOS TÉCNICOS ME		
		Tel.: 22-27281048 / 21-9 96576134		