


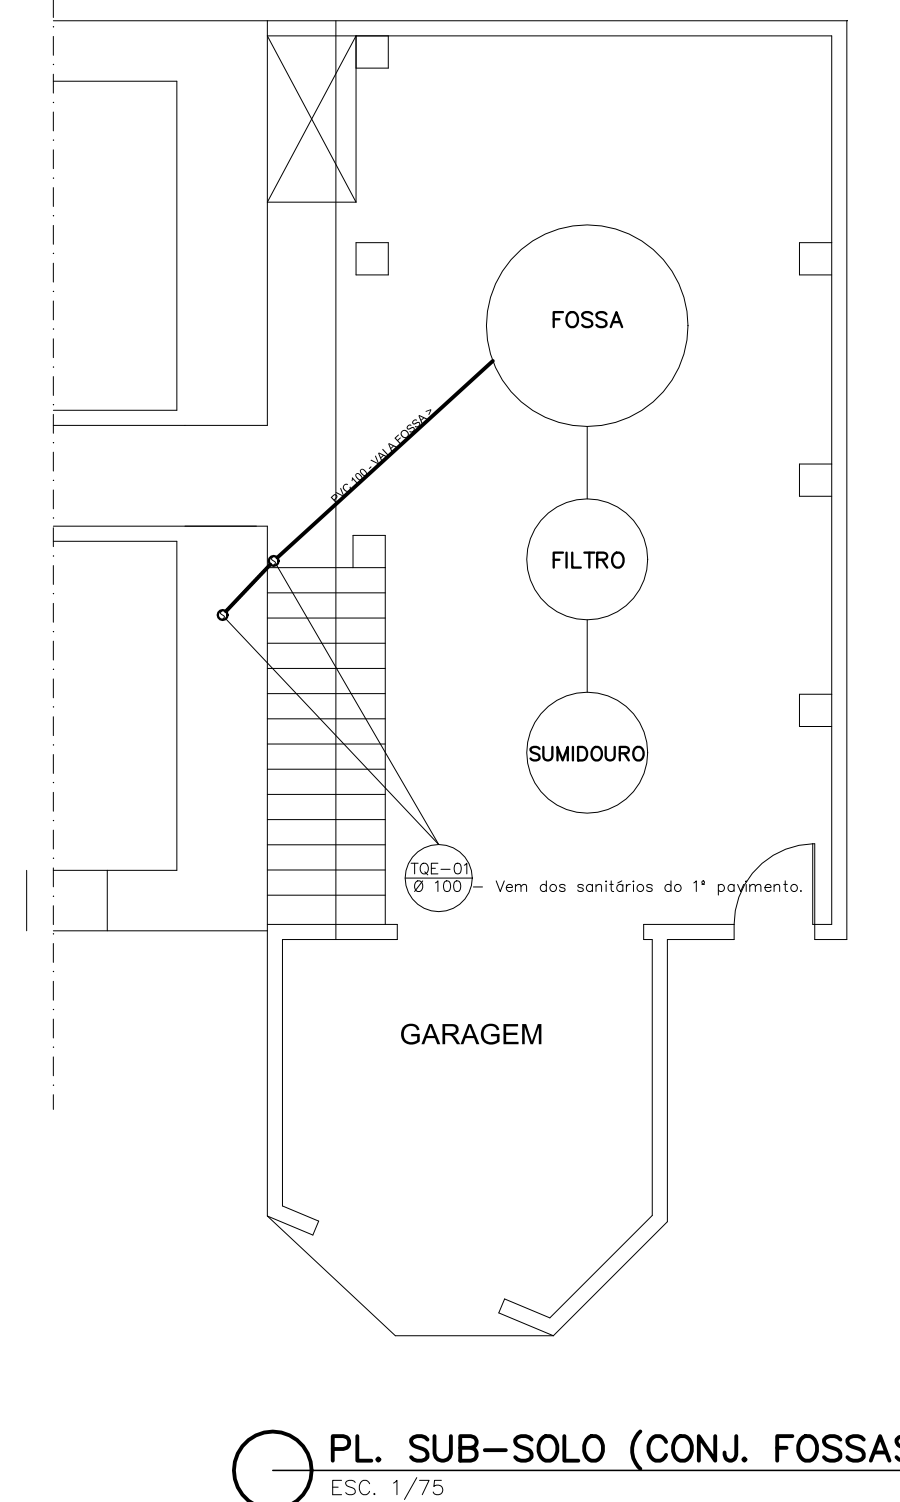
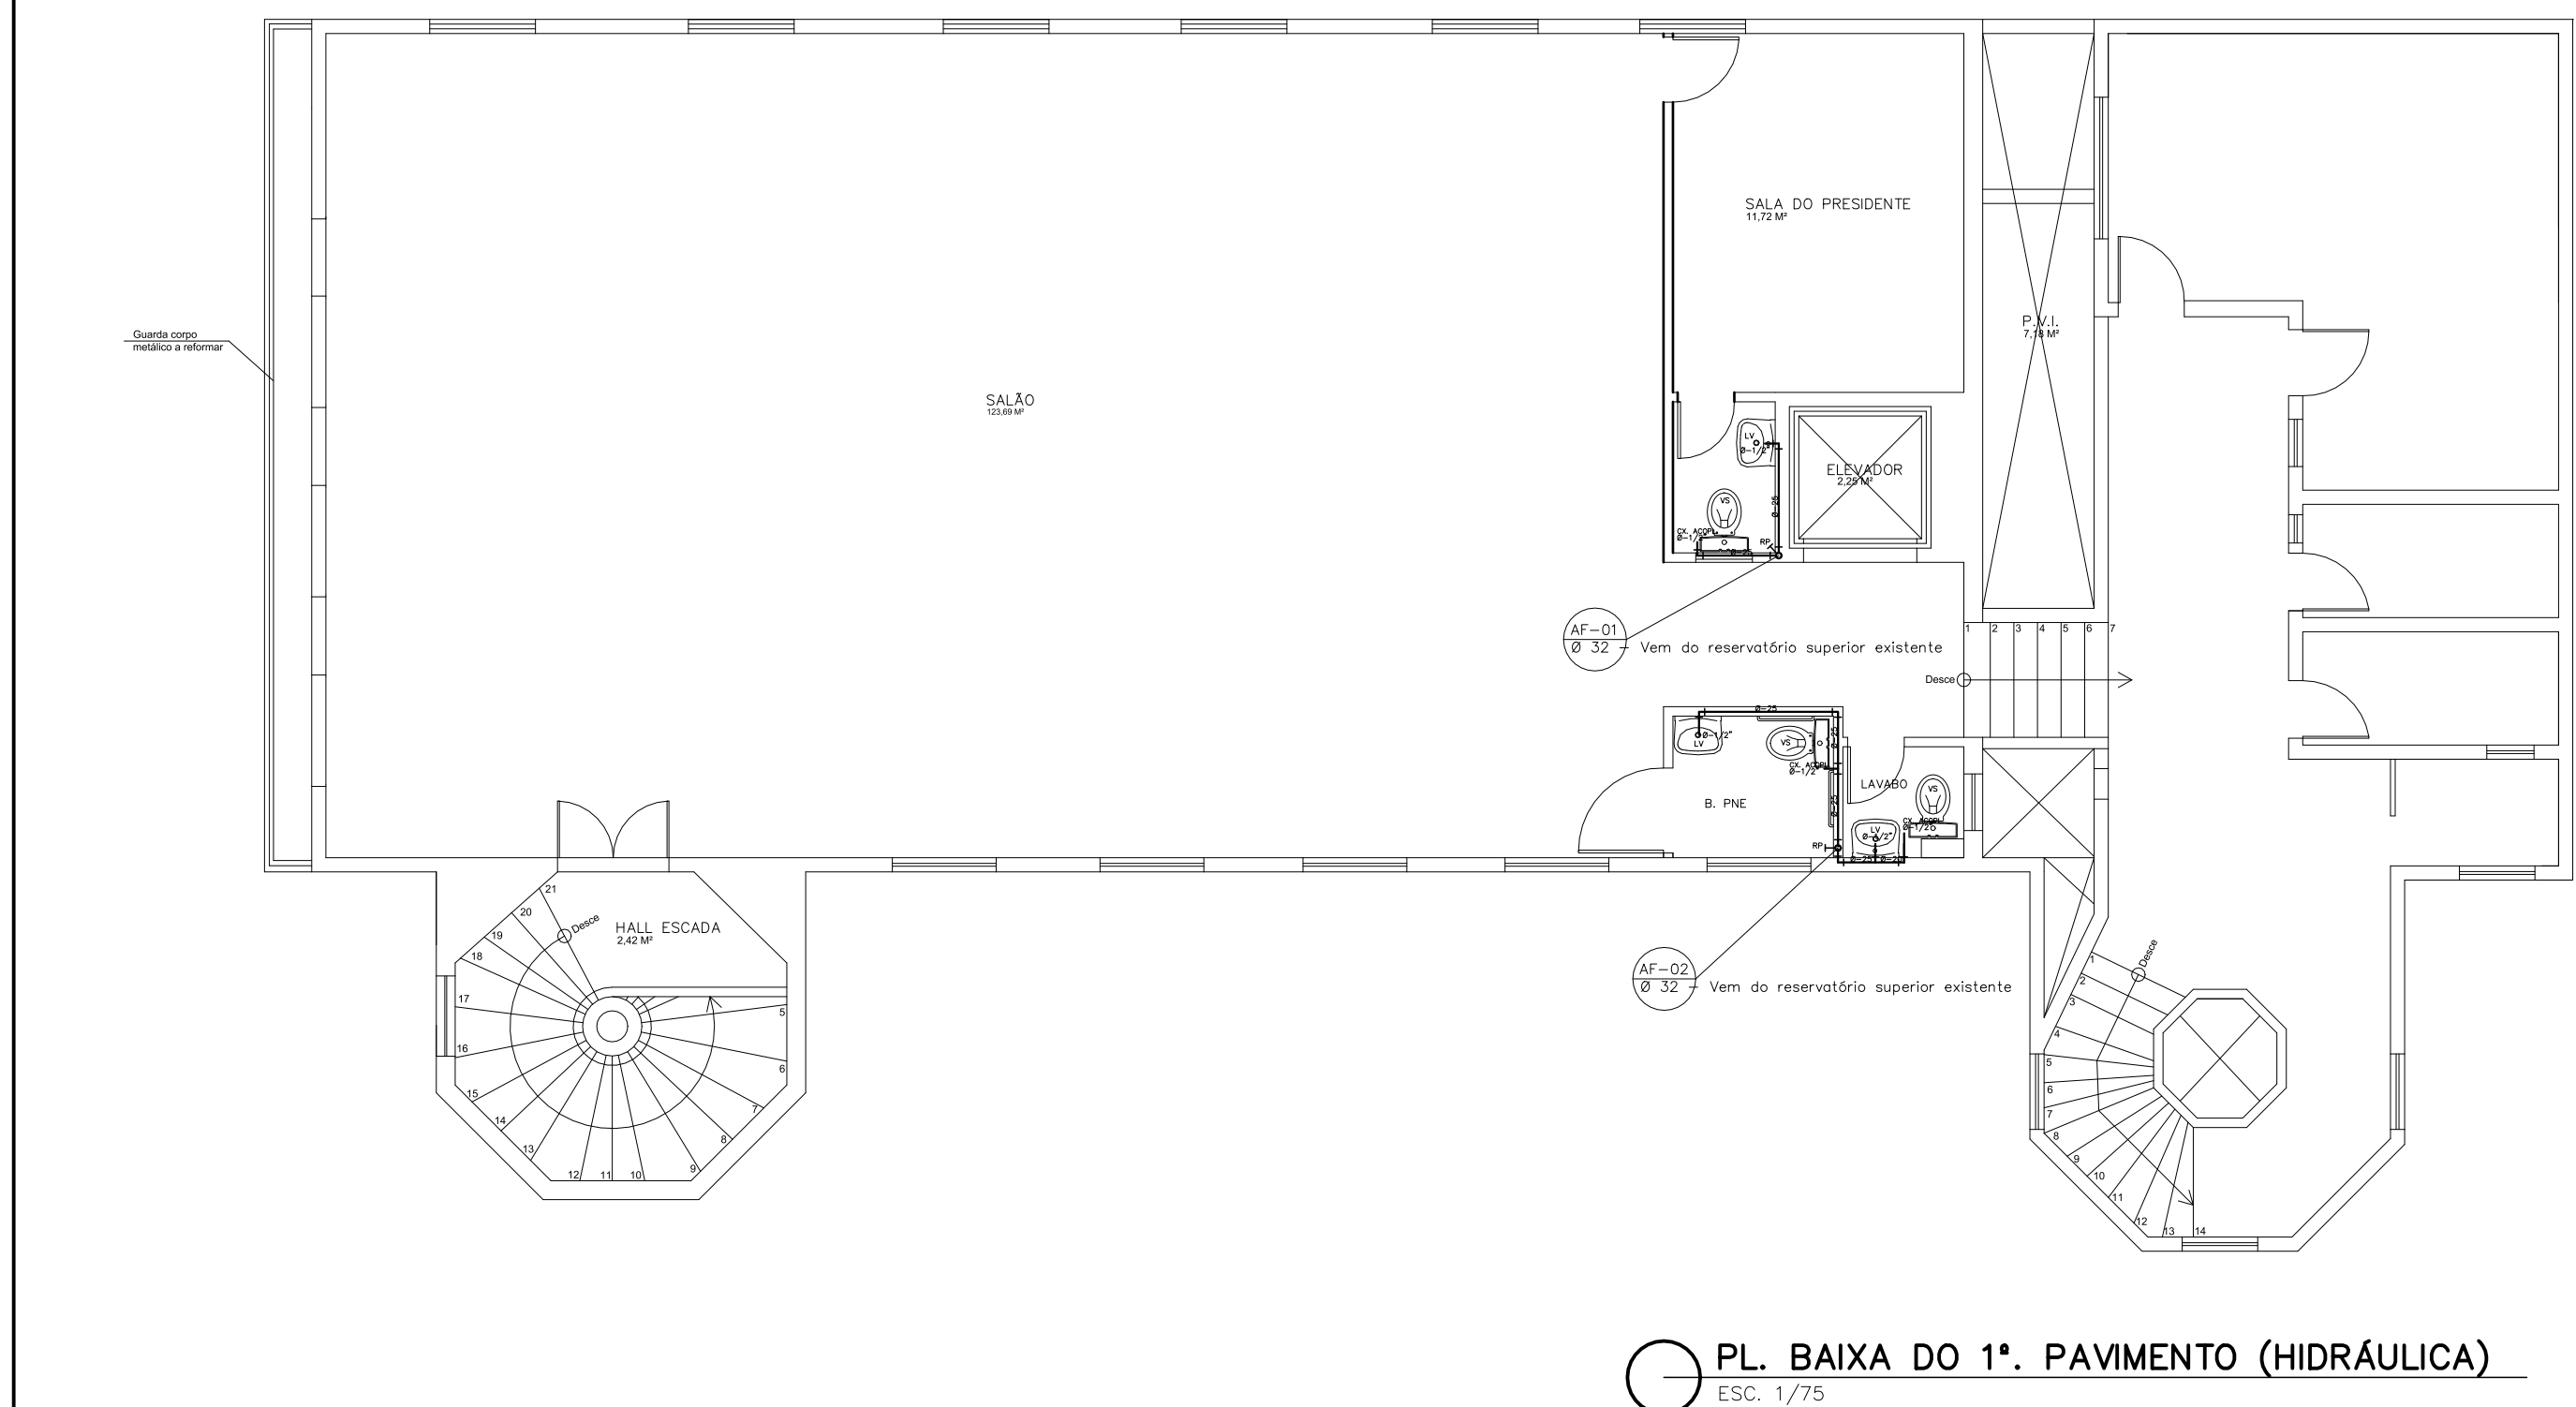
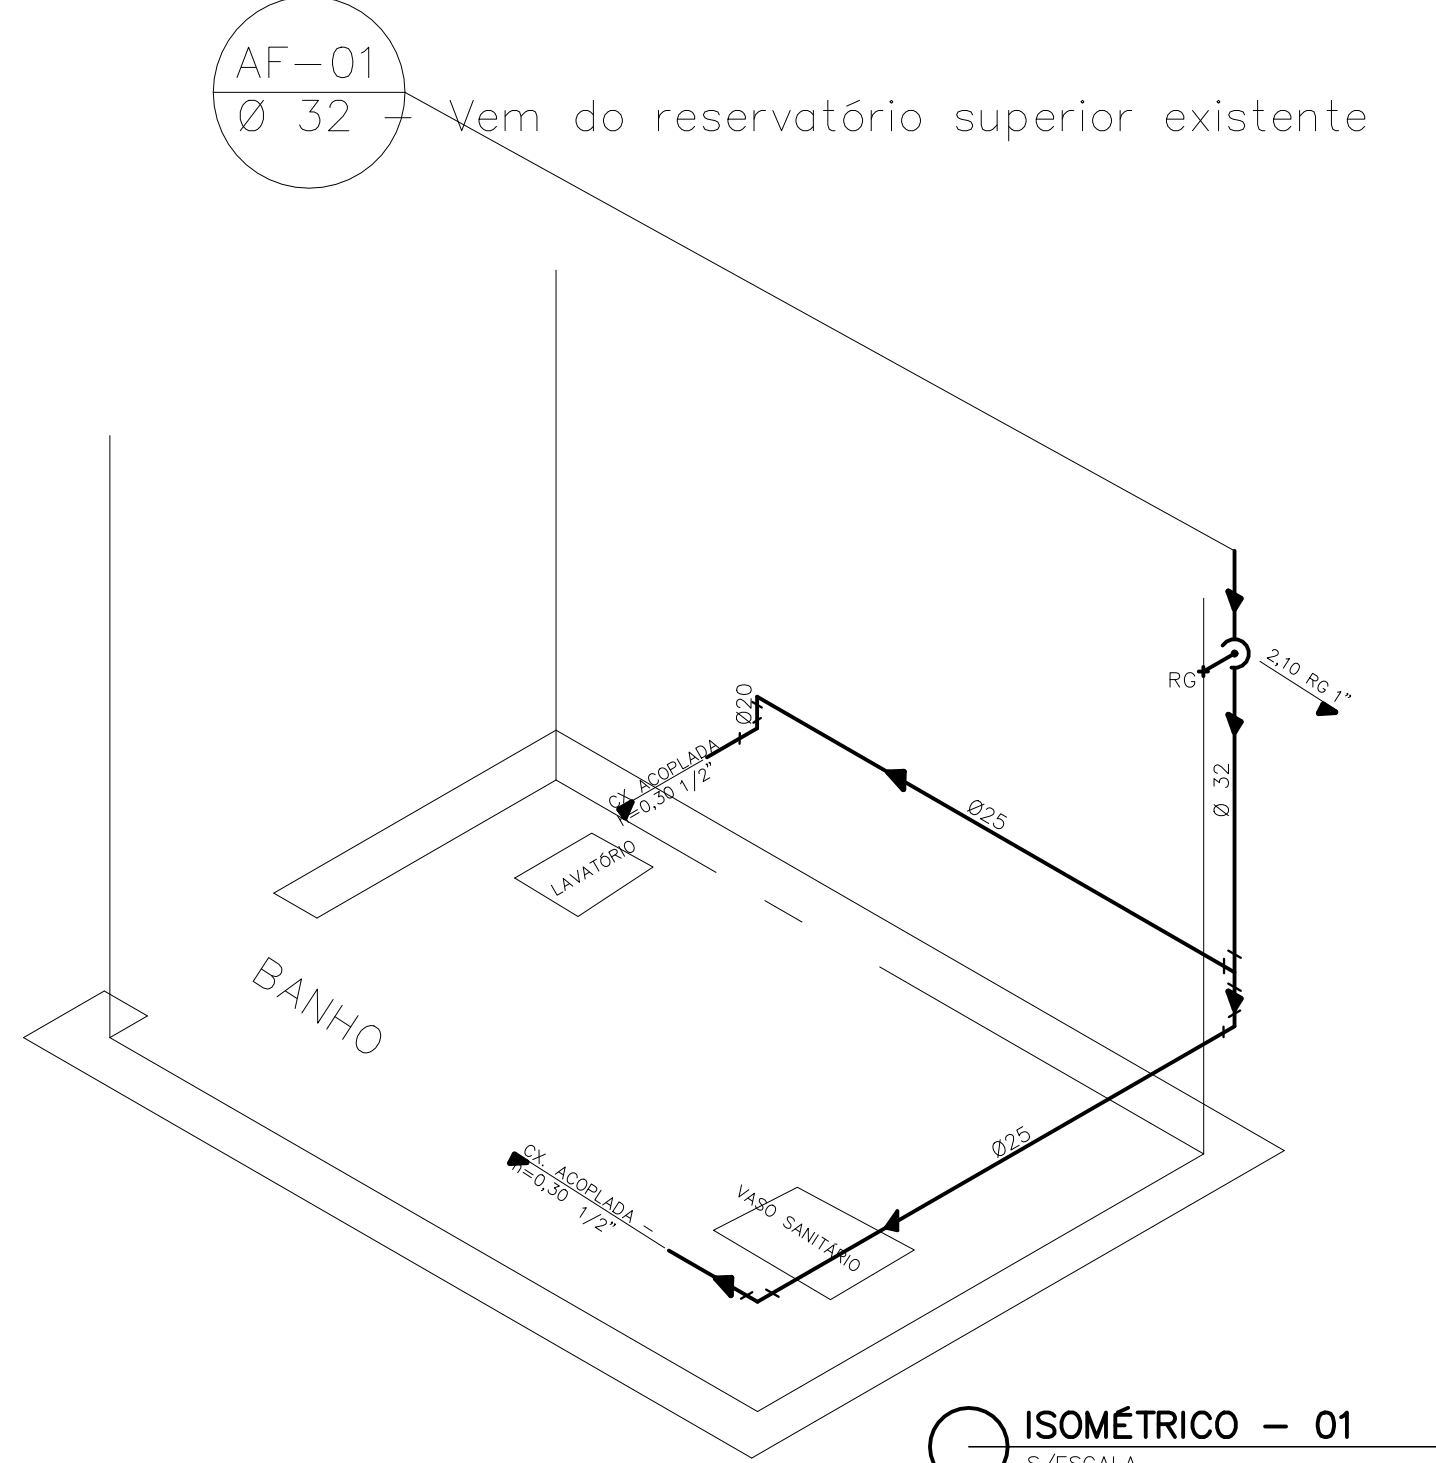
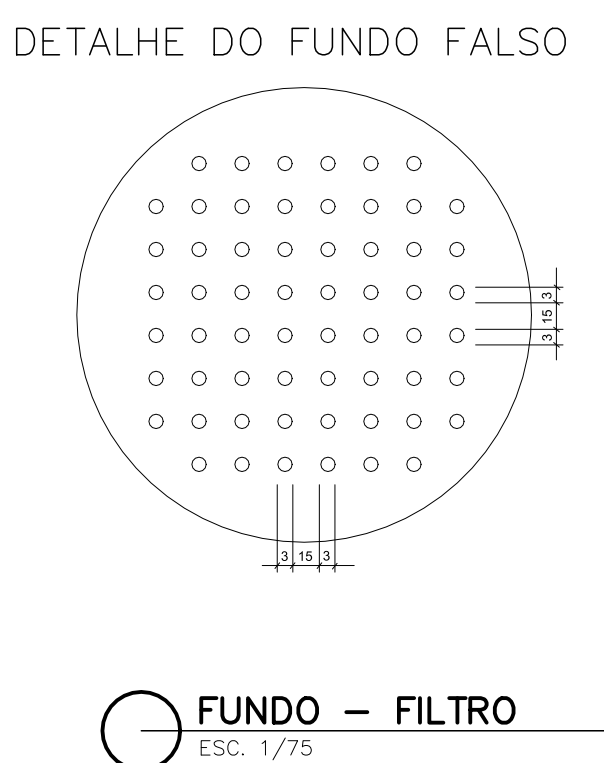
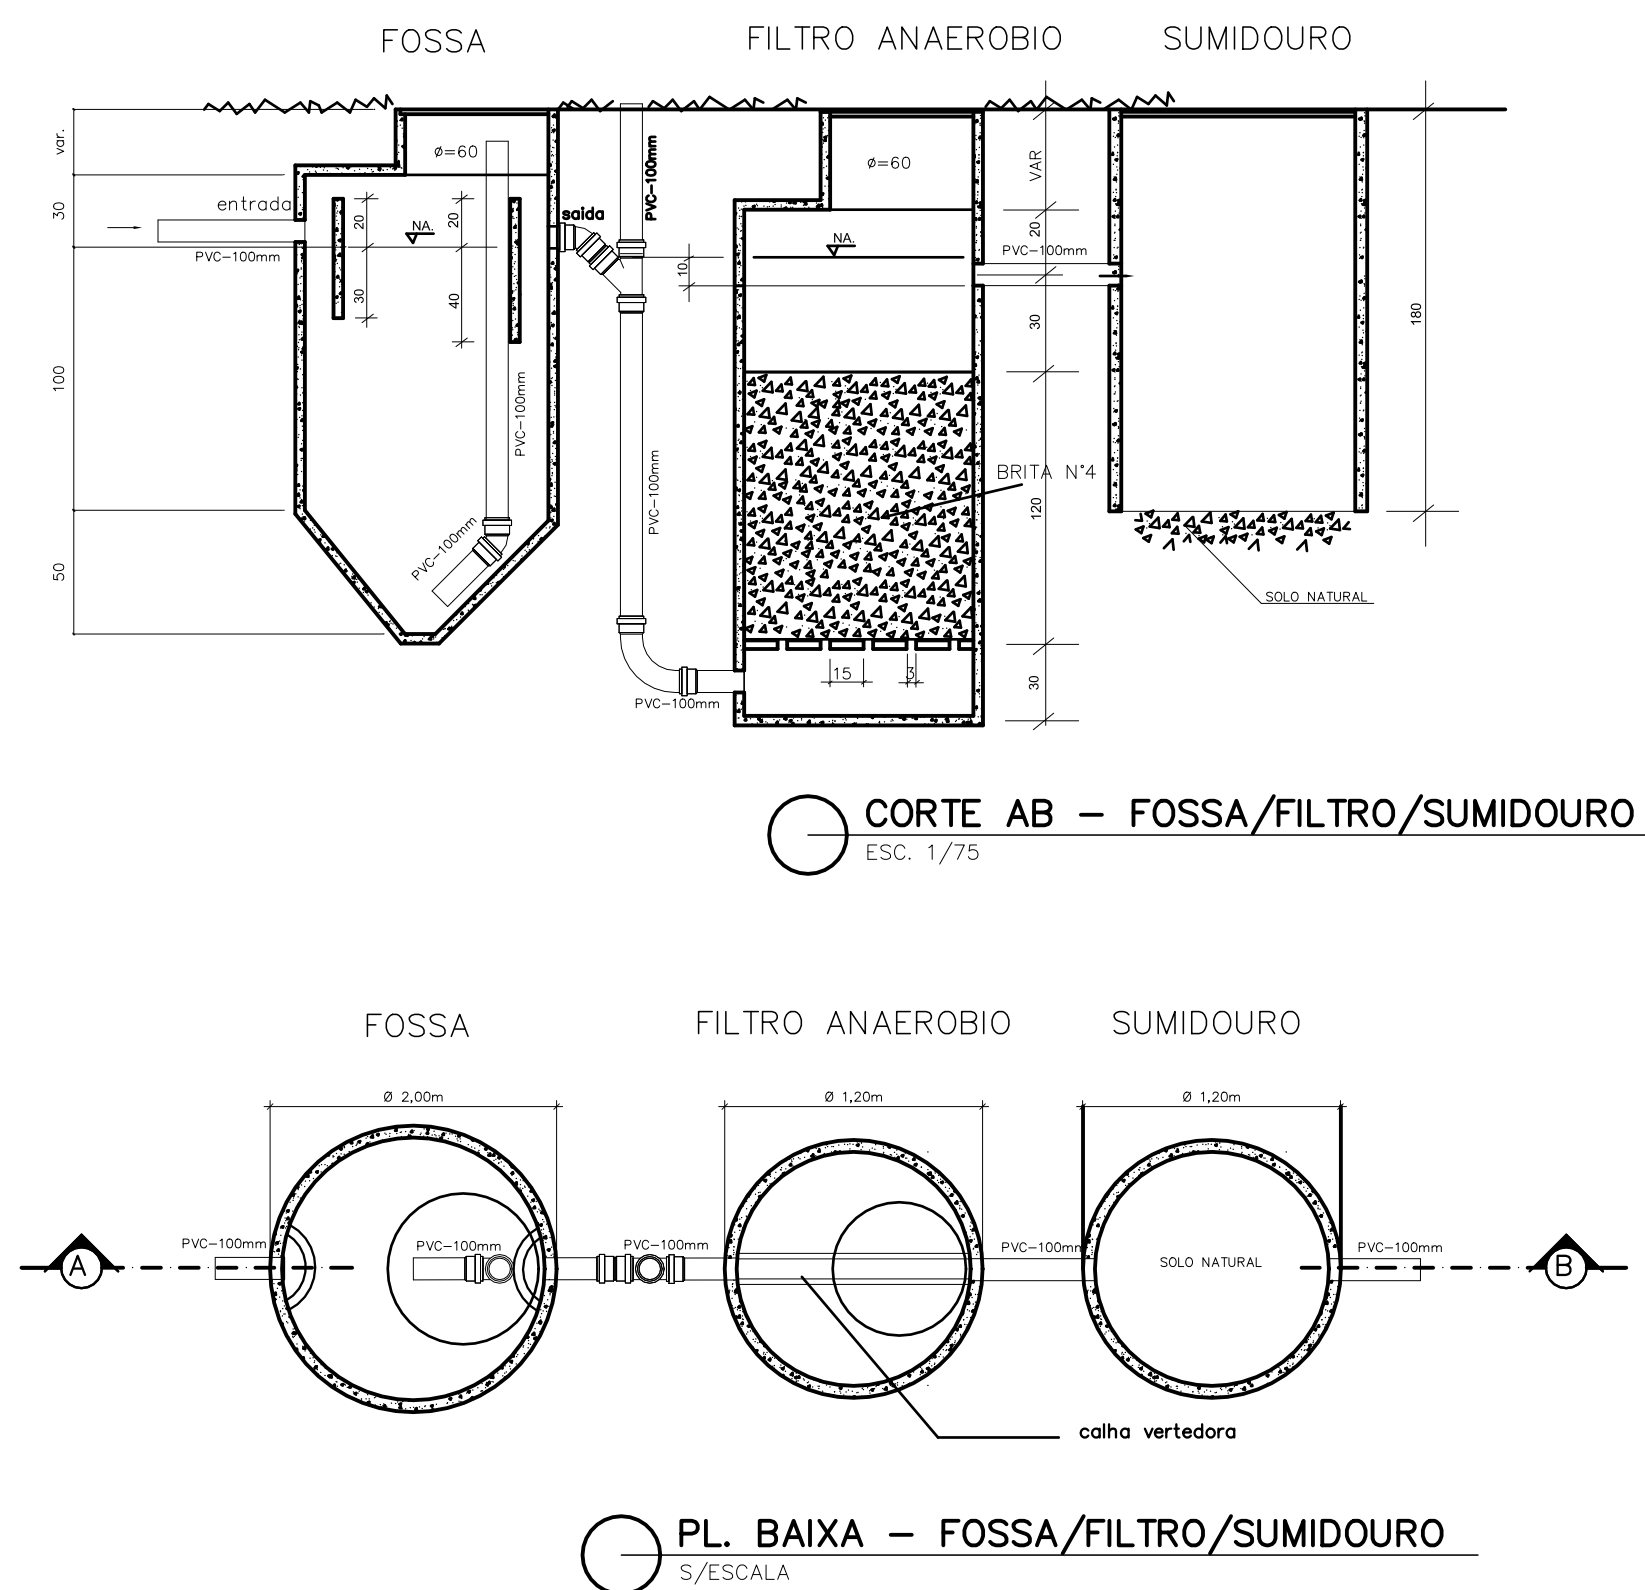


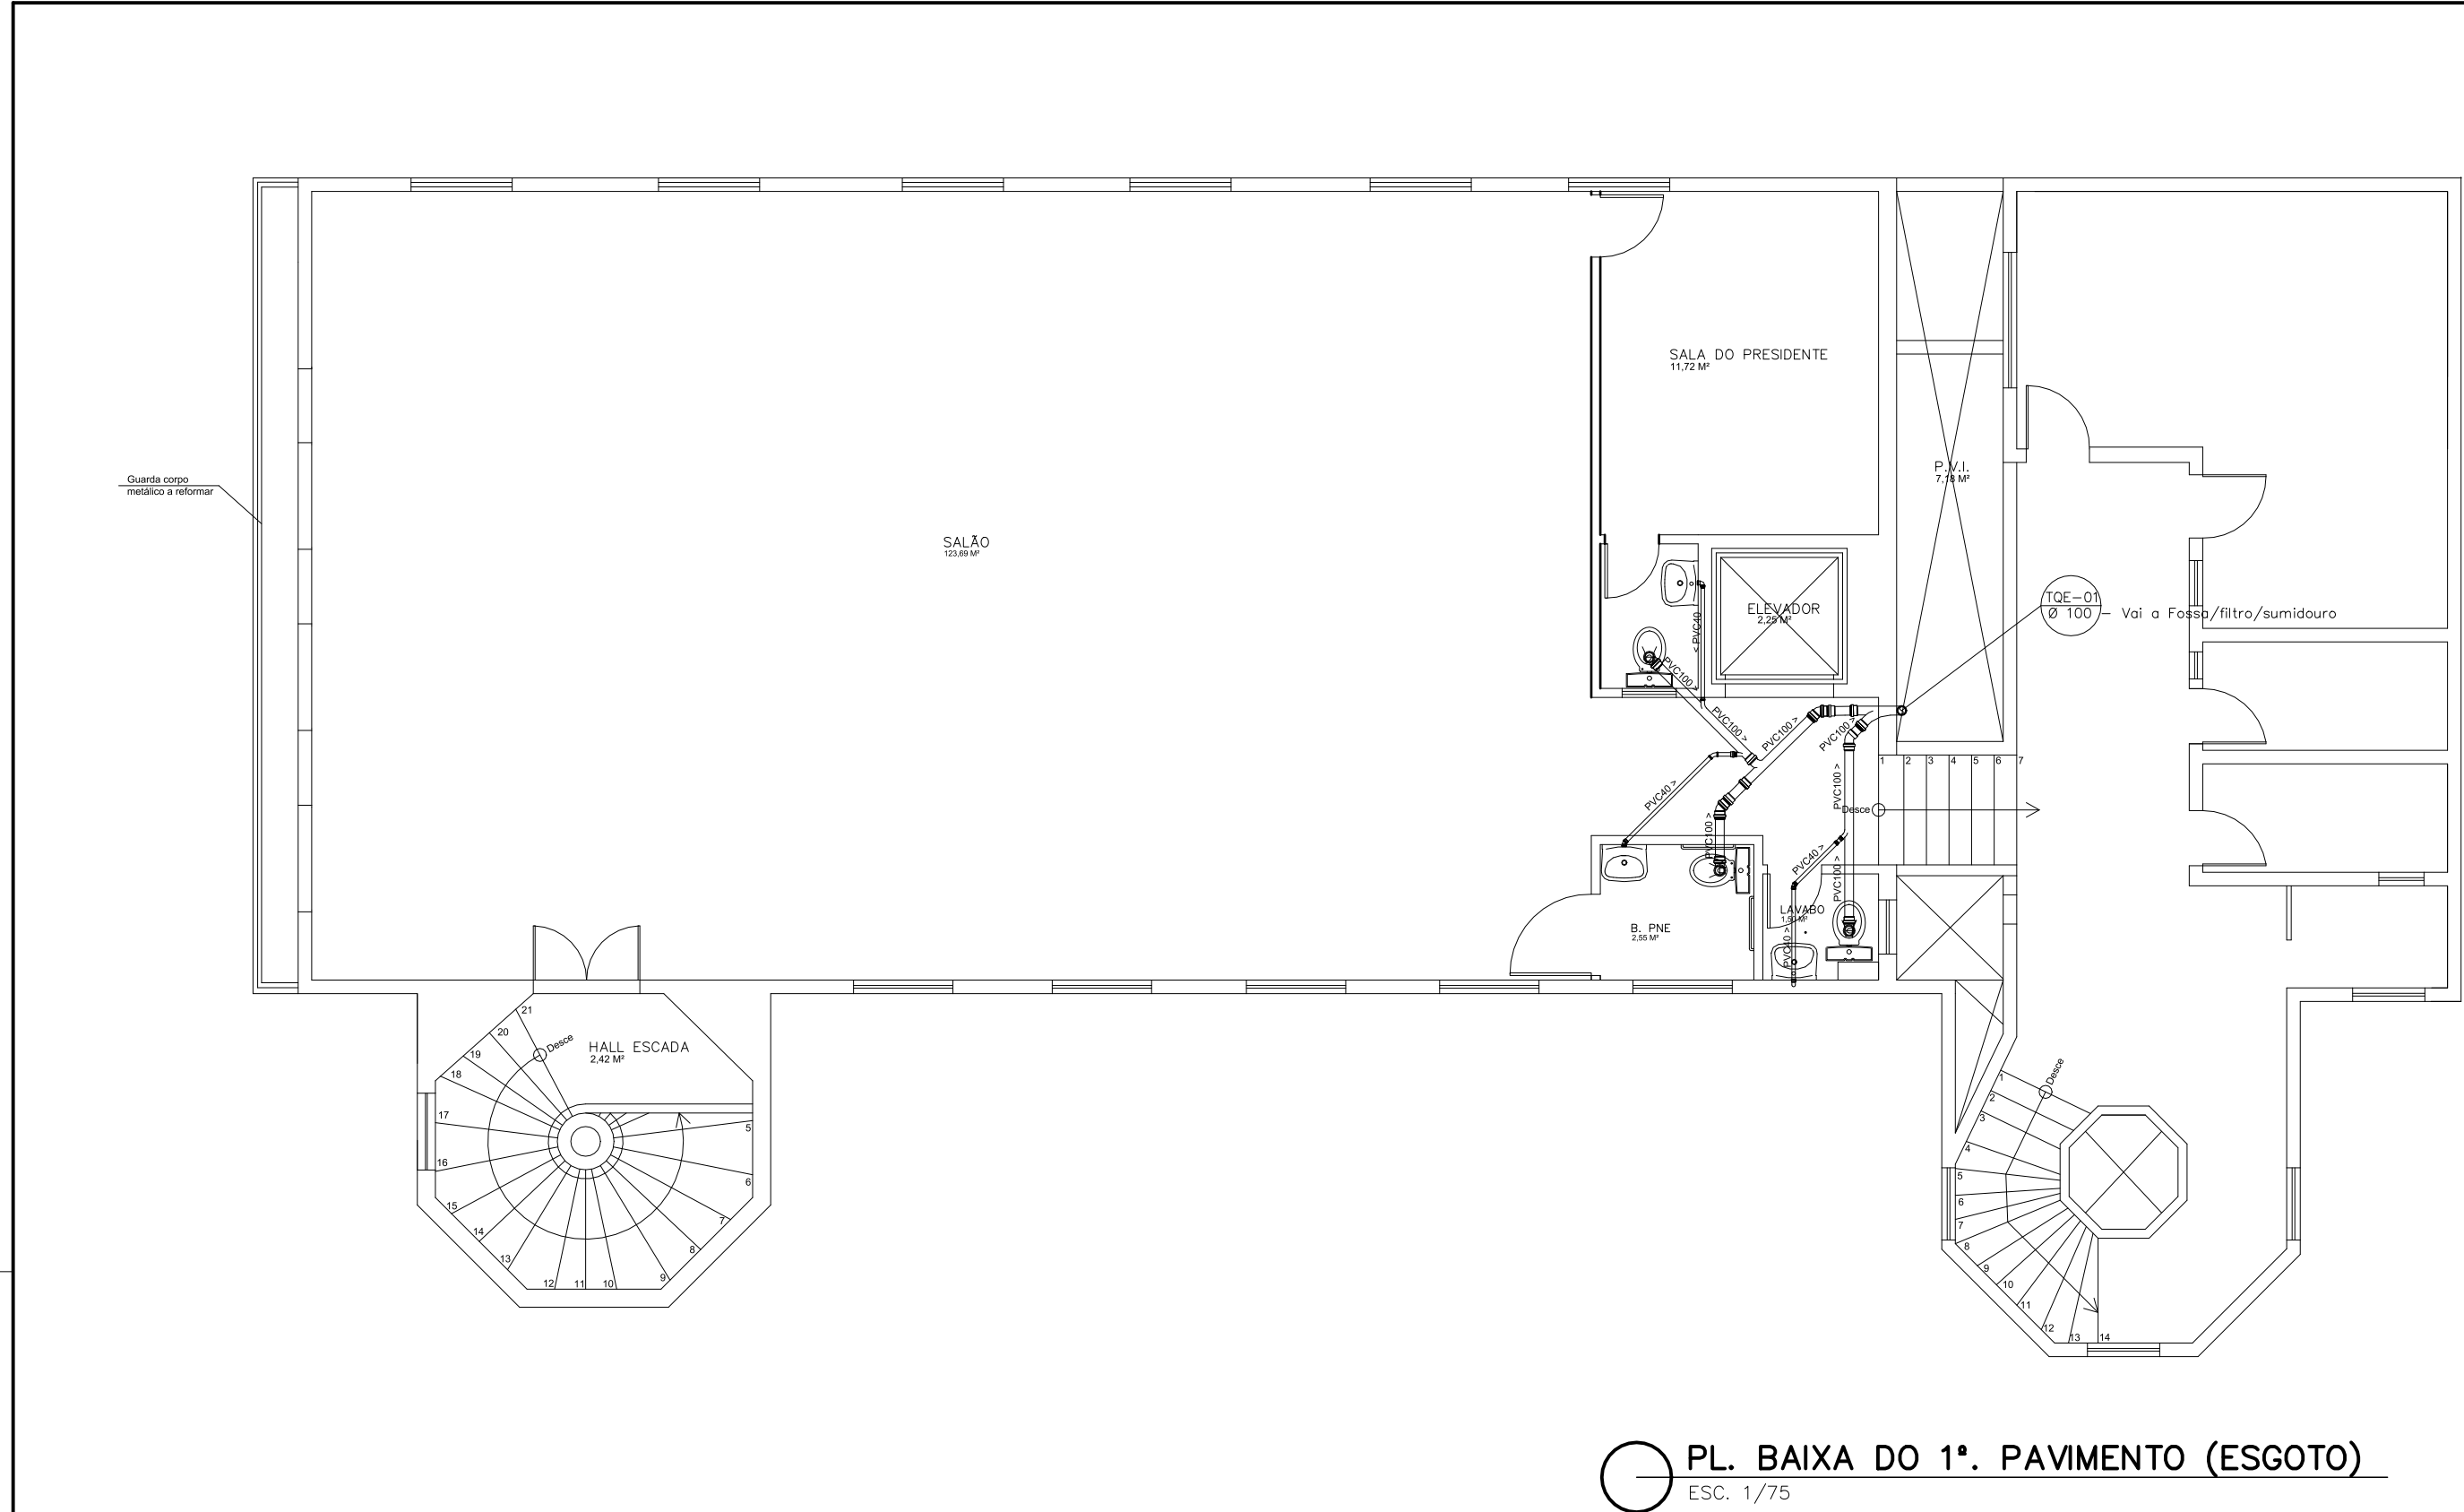

AF-02
Ø 32 - Vem do reservatório superior existente

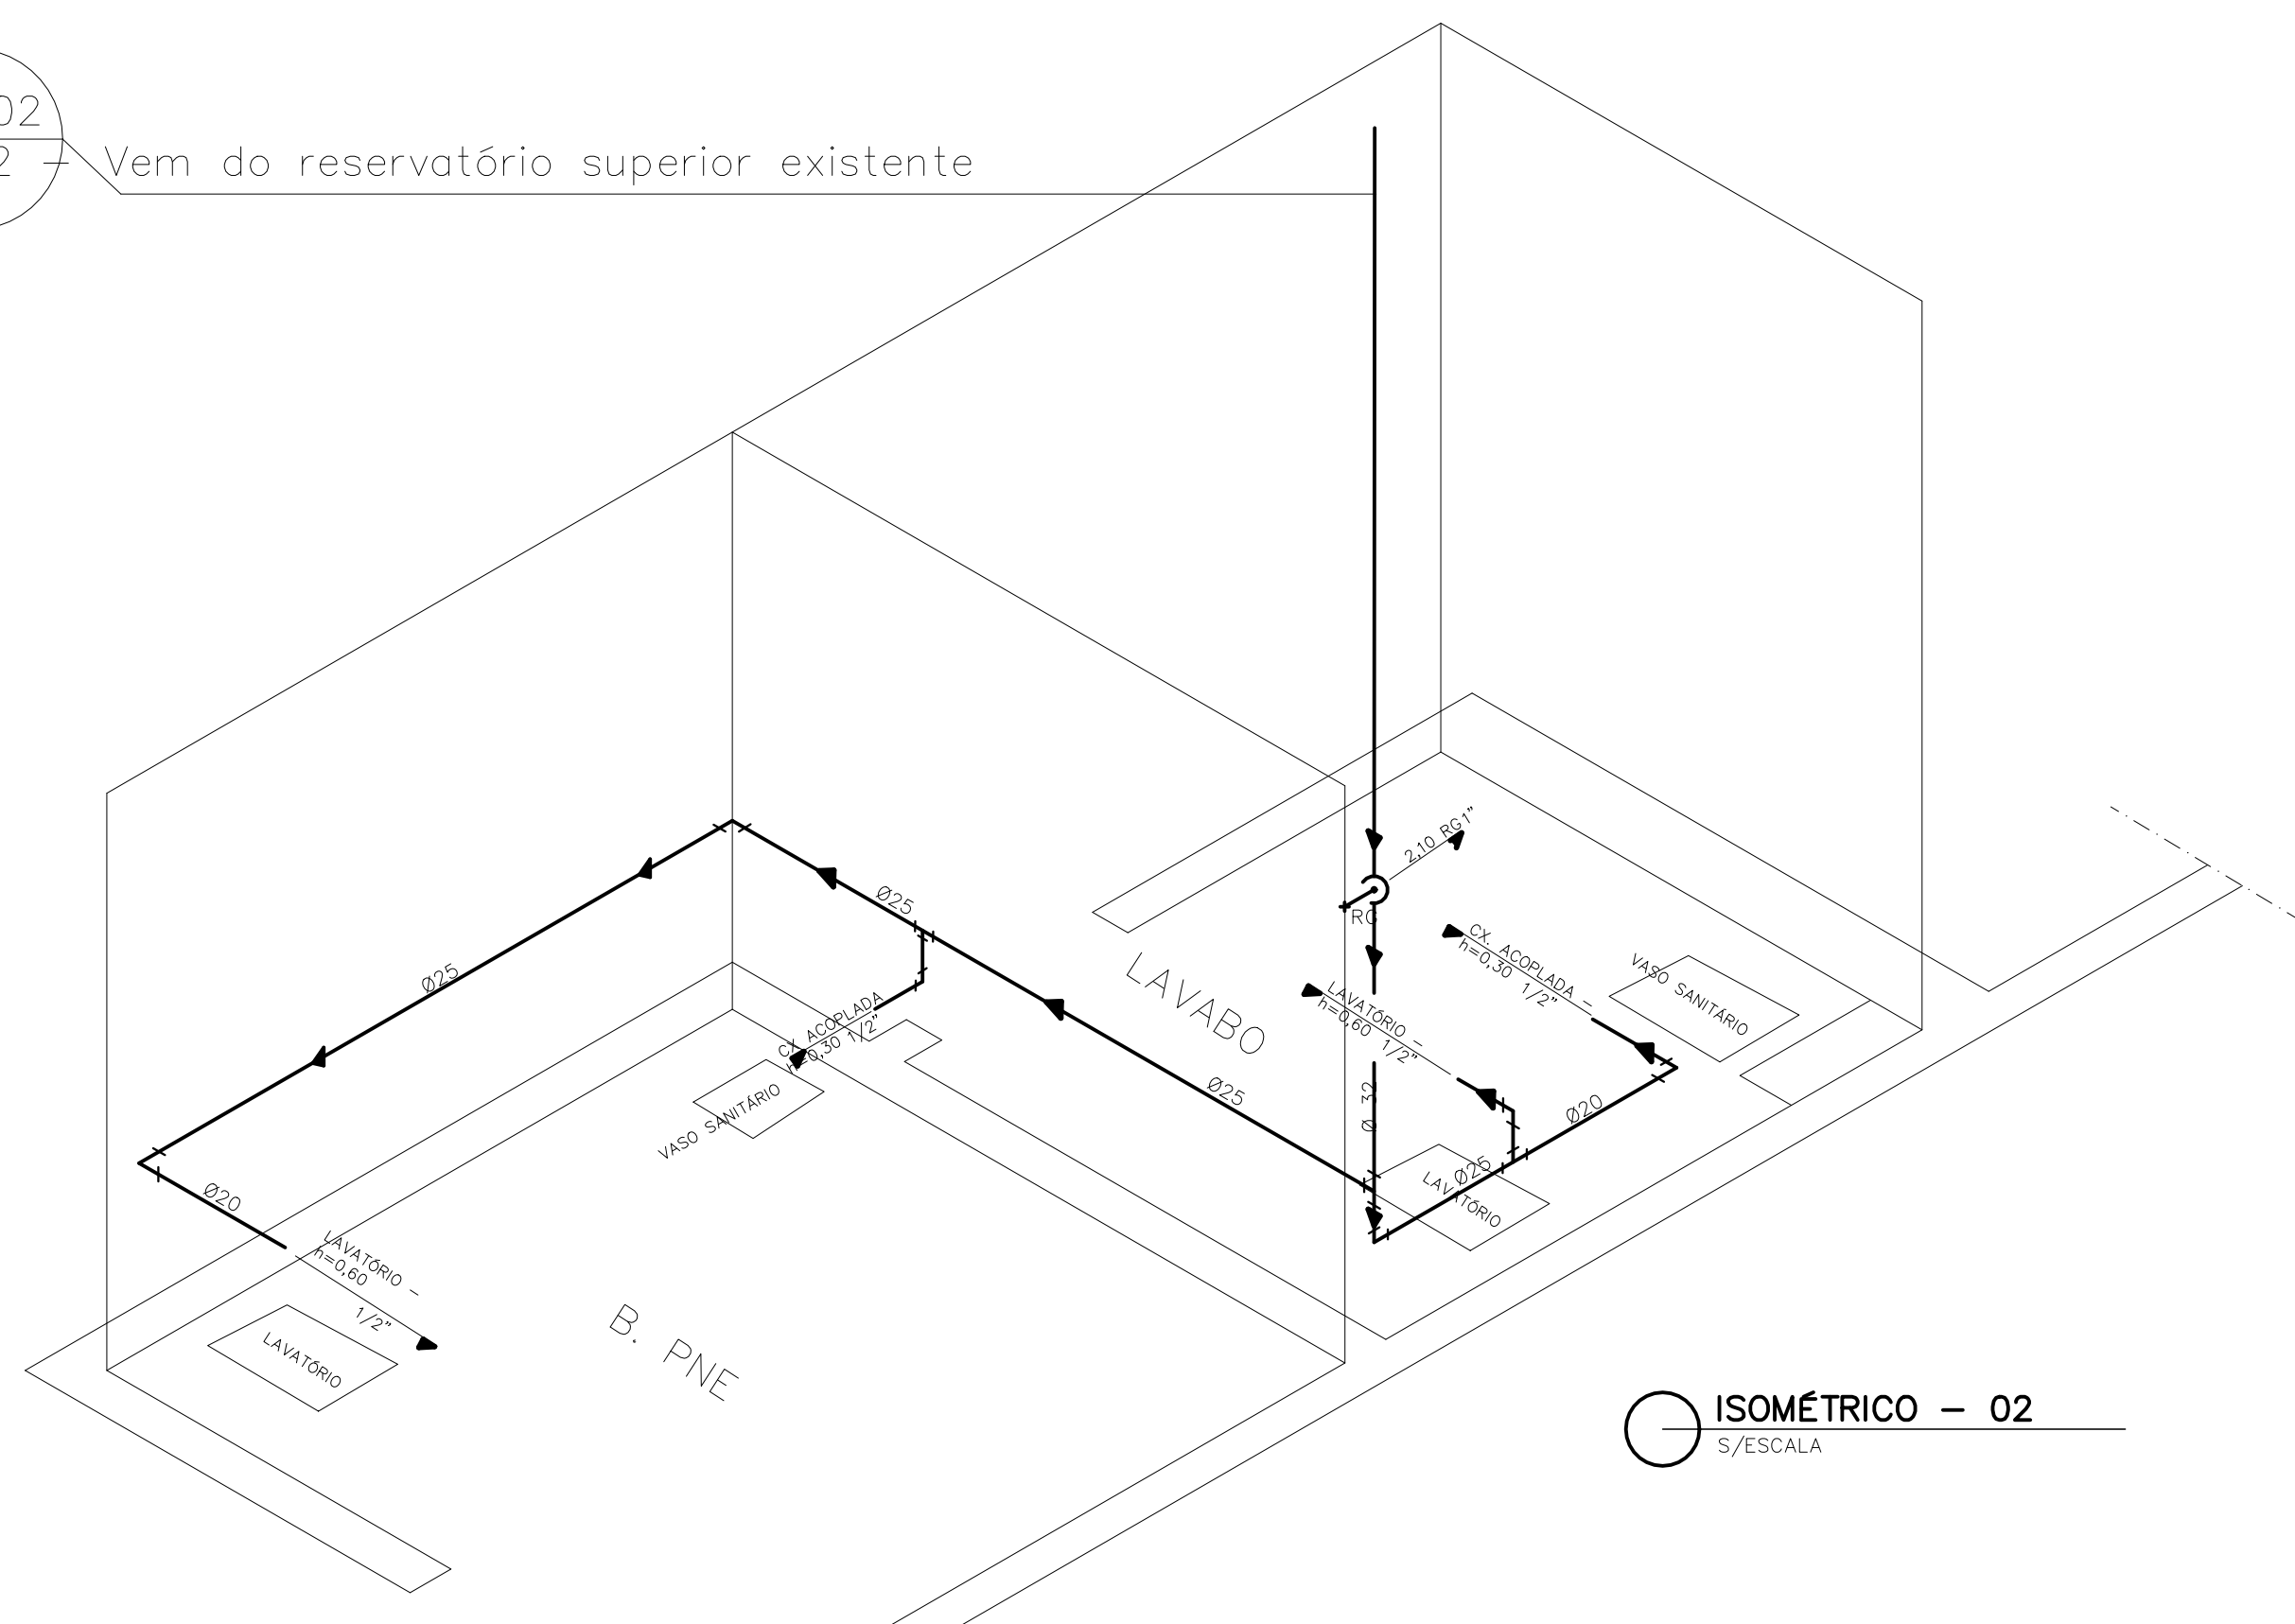

QUADRO DE ÁREAS	
ÁREA DO TERRENO (INFORMAÇÃO EXTRAÍDA DA ESCRITURA)	1.706,00M²
ÁREA DE CONSTRUÇÃO DO SUB-SOLO (PORÃO)	231,00M²
ÁREA DE CONSTRUÇÃO DO TÉRREO (PLENÁRIO)	237,00M²
ÁREA DE CONSTRUÇÃO DO 1º PAVIMENTO	237,00M²
ÁREA DE CONSTRUÇÃO TOTAL	705,00M²

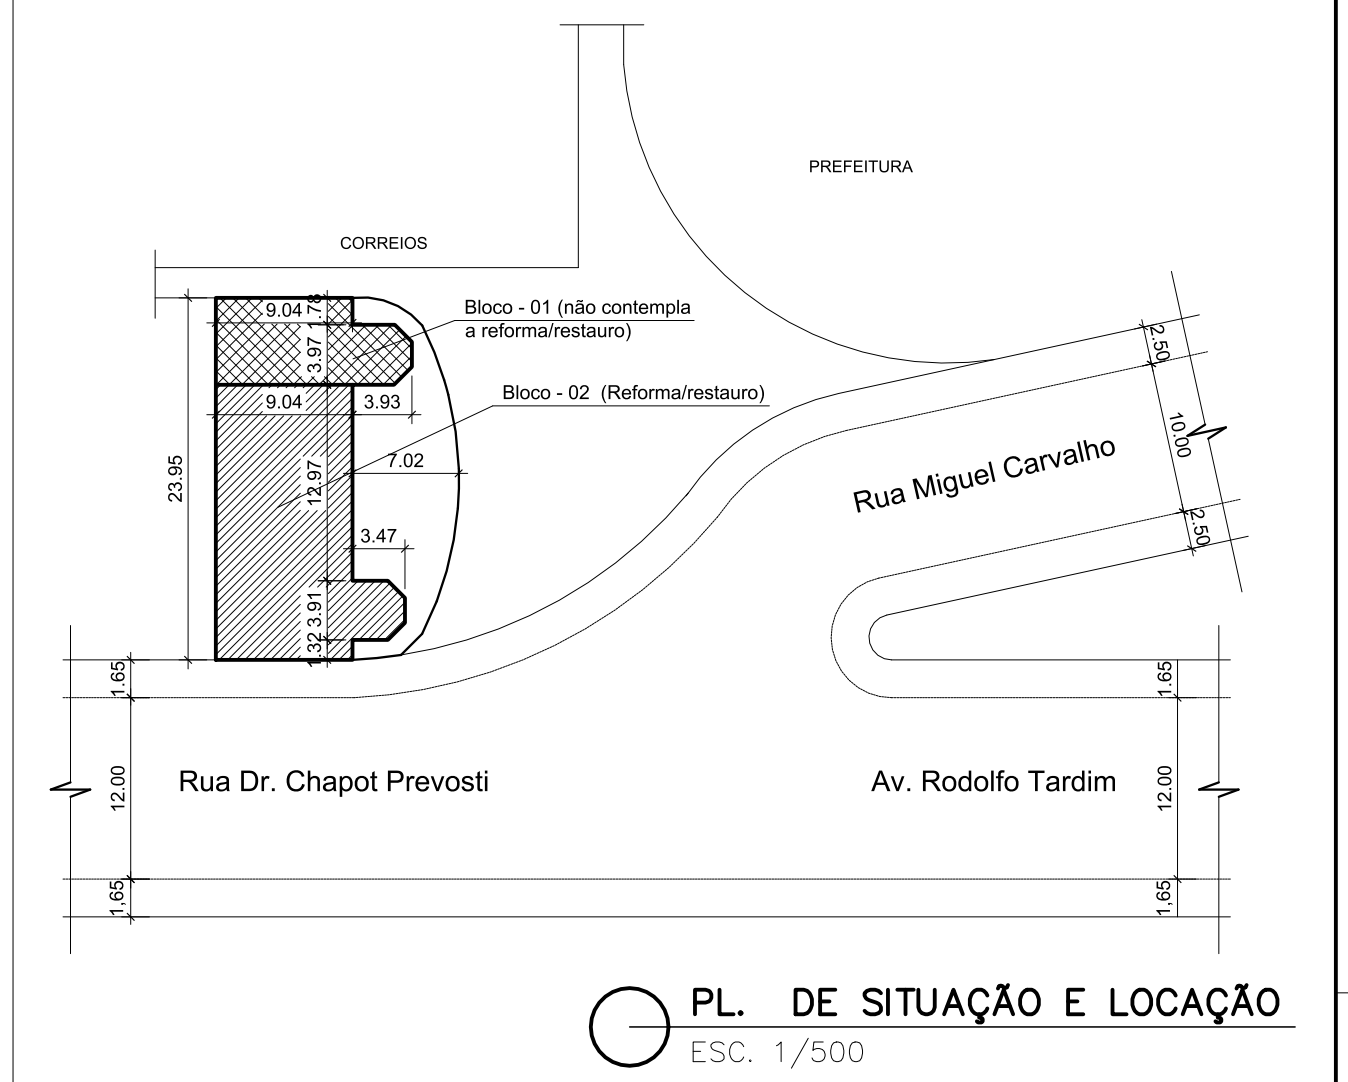

- LEGENDA
- TQE - Tubo de queda de esgoto sanitário
 - AF - Água Fria
 - VS - Vaso Sanitário
 - LV - Lavatório

REV.	Nº	DATA	ASSUNTO	VISTOS
01	19/05/2021	PROJETO DE INSTALAÇÕES HIDROSANITÁRIAS		
CLIENTE:		CÂMARA MUNICIPAL DE CANTAGALO - RJ	DATA:	SETEMBRO 2020
IMÓVEL:		CÂMARA MUNICIPAL DE CANTAGALO - RJ	CODIGO:	001.004.2020
ENDEREÇO:		RUA DR. CHAPOT PREVOST, nº. 193 - CENTRO	MUNICIPIO:	CANTAGALO / RJ
NATUREZA DA OBRA:		PROJETO DE INSTALAÇÕES HIDROSANITÁRIAS	PROJETO:	SLC-C, CANTAGALO
TÍTULO DA FRANQUIA:		PLANTA BAIXA 1º PAVIMENTO - INSTALAÇÕES HIDROSANITÁRIAS	ESCALA:	1/75 / 1/500
ÁREAS:		DO TERRENO: 1.706,00m²	CONSTRUÍDA SUB-SOLO: 231,00m²	CONSTRUÍDA 1º PAVTO.: 237,00m²
AUTOR DO PROJETO:		Jean Azevedo	DESENVOLVIMENTO DO PROJETO:	Jean Azevedo - CAUBRI nº. A708484
PROJETO:		SERTEC	REVISÃO:	01
		SLC SERVIÇOS TÉCNICOS ME	APROVAÇÃO:	EXTRA
				INST-HIDROS