




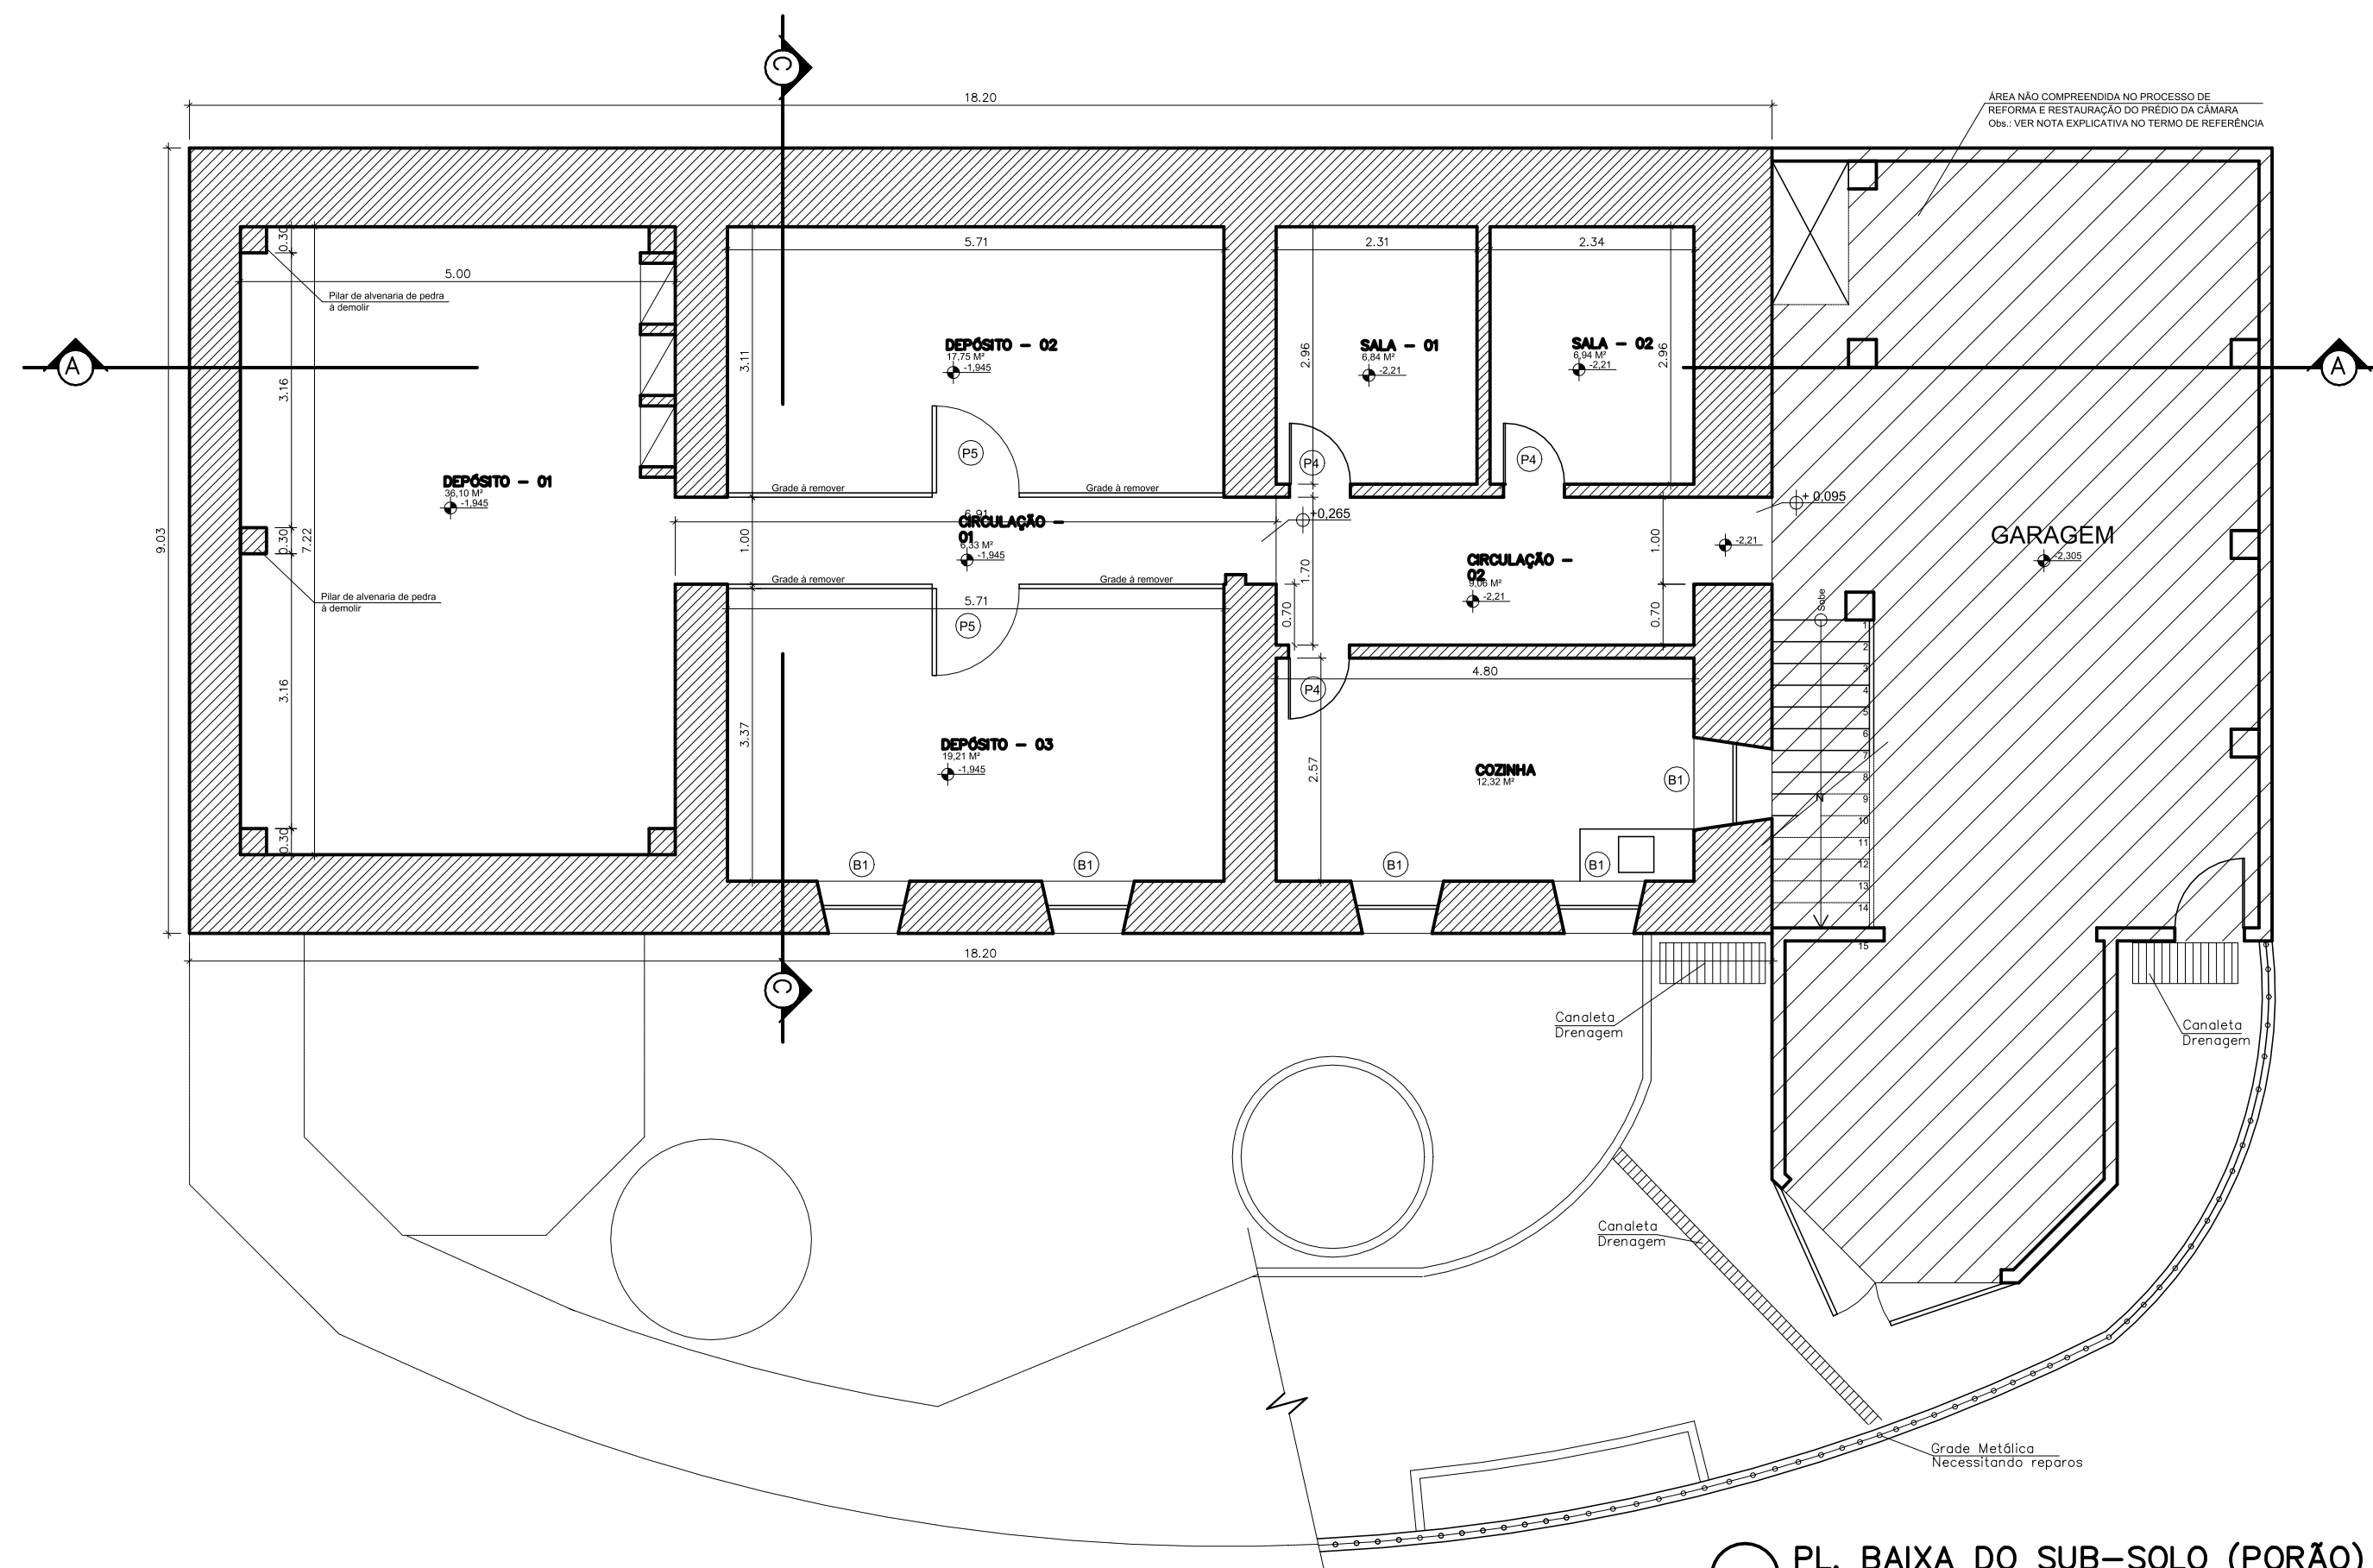


PL. BAIXA DO SUB-SOLO (PORÃO)
ESC. 1/75

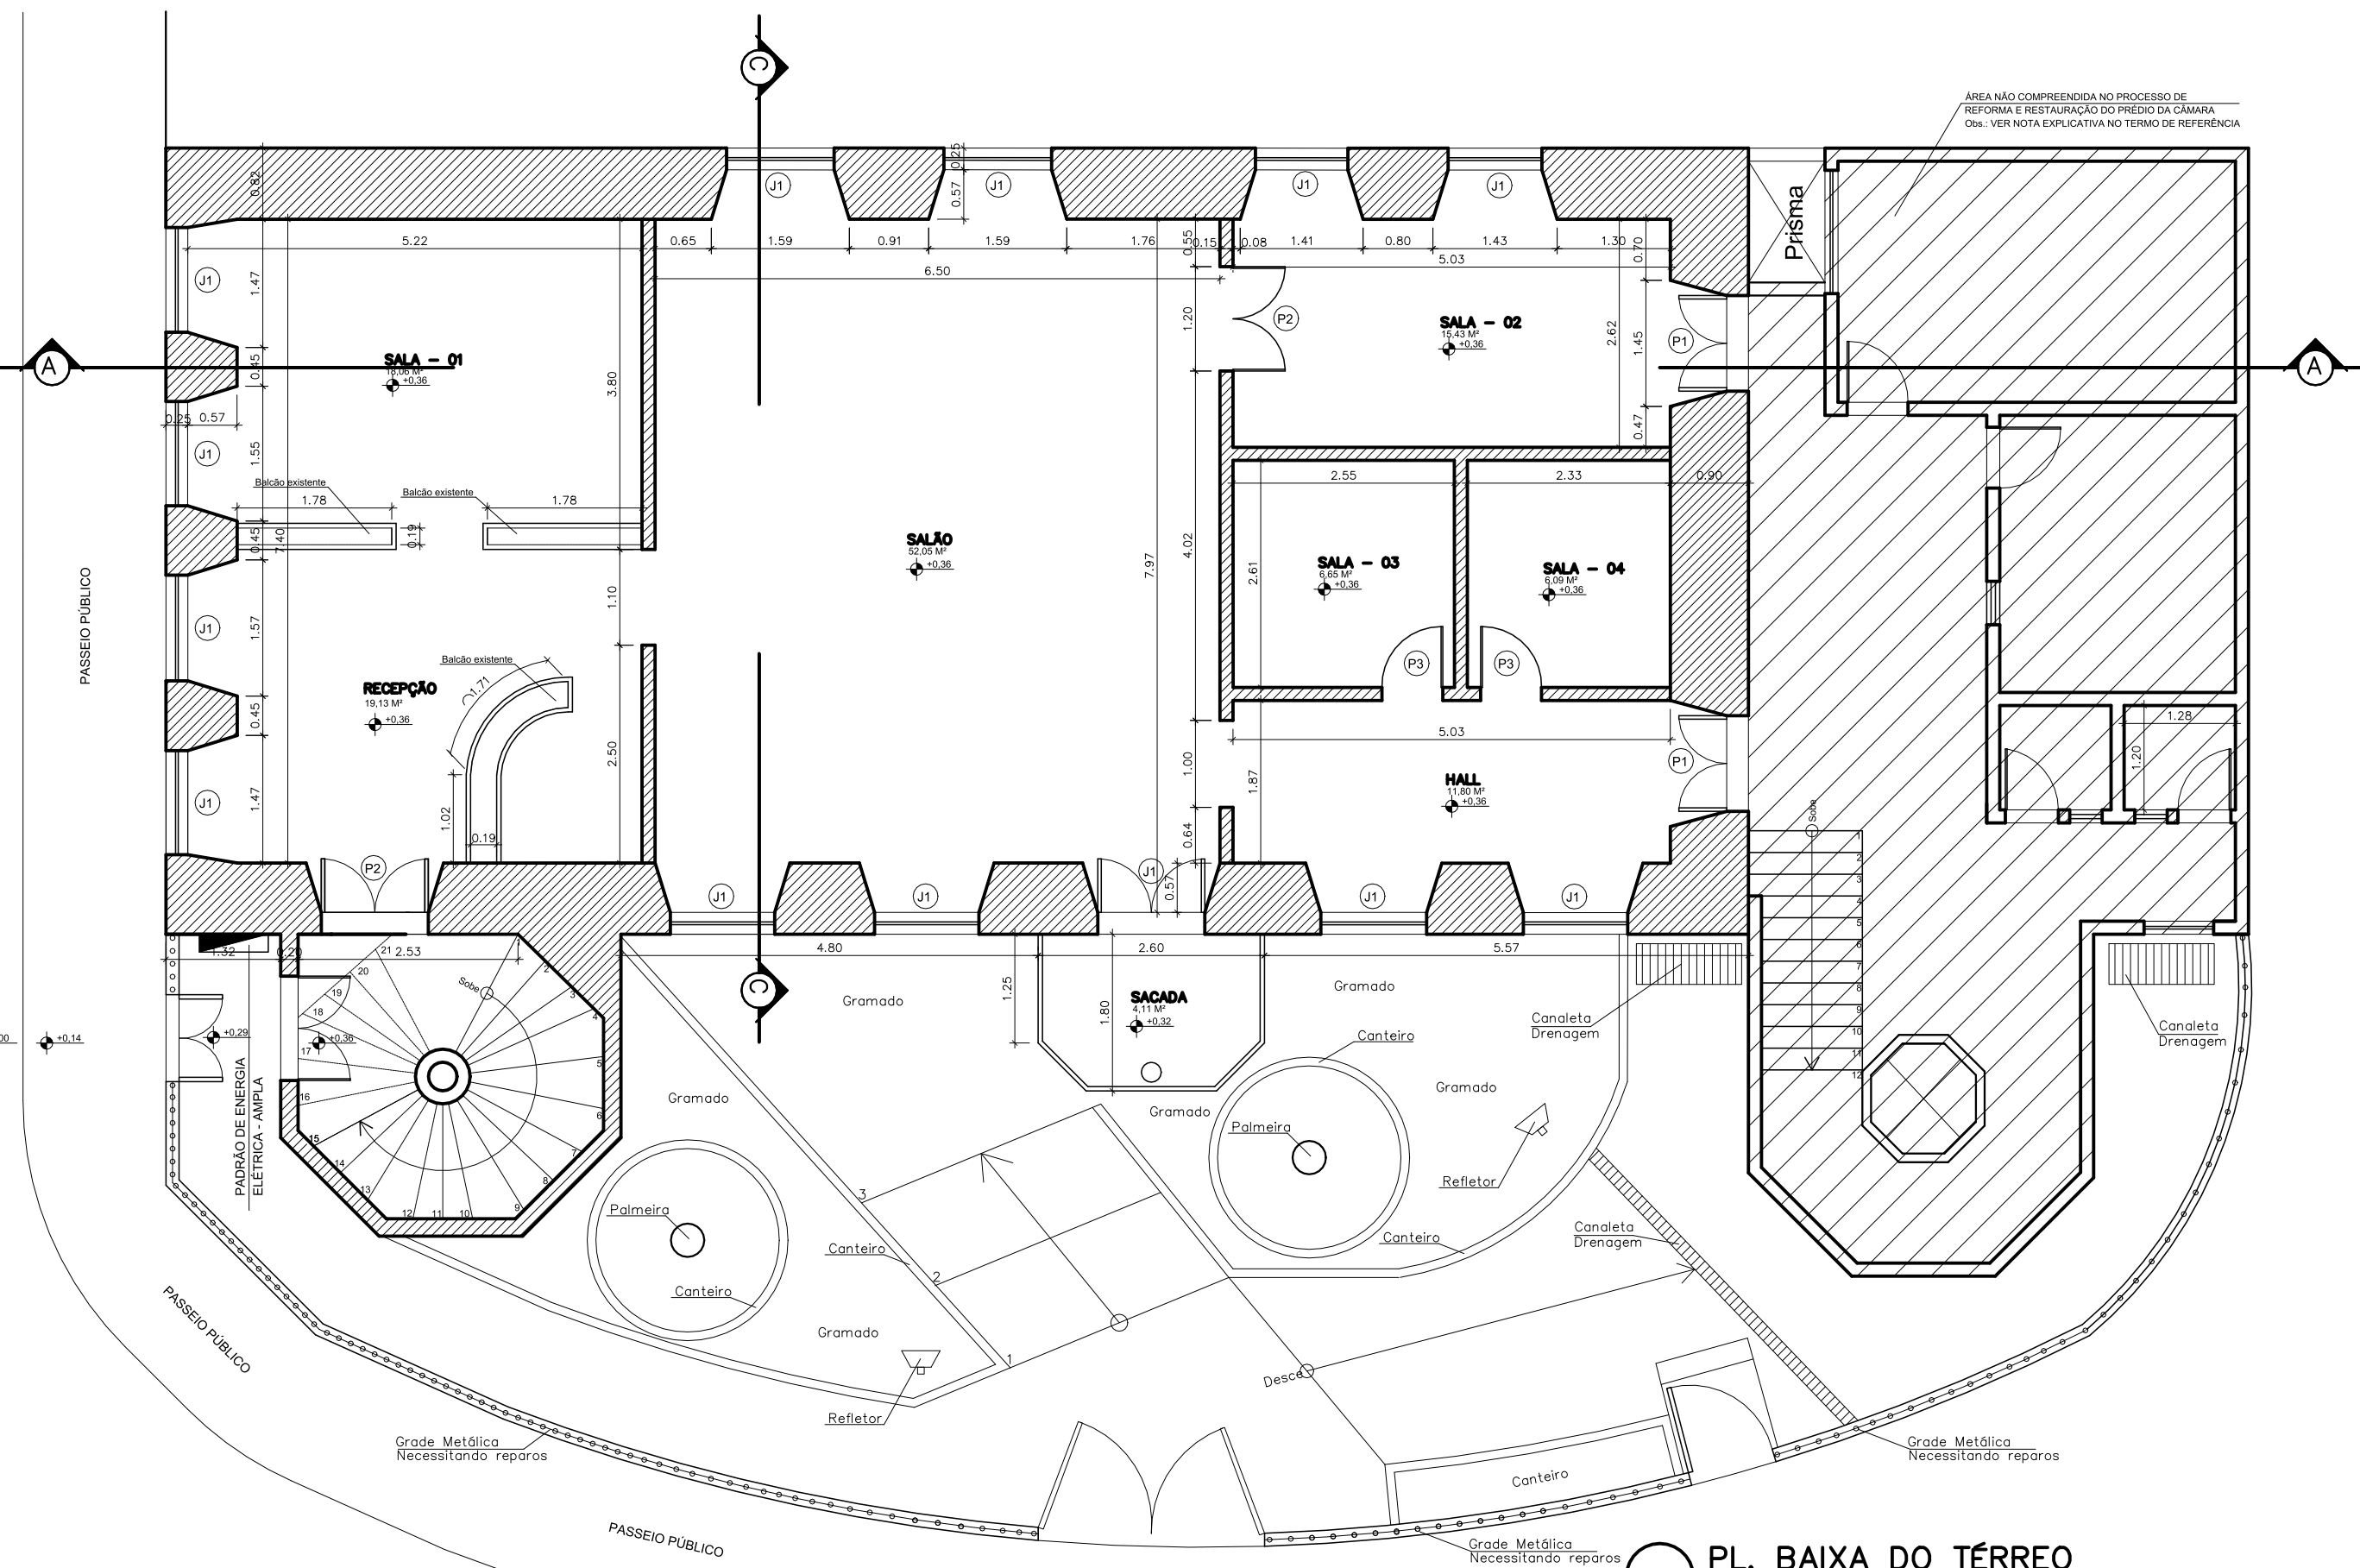

PL. BAIXA DO TÉRREO
ESC. 1/75

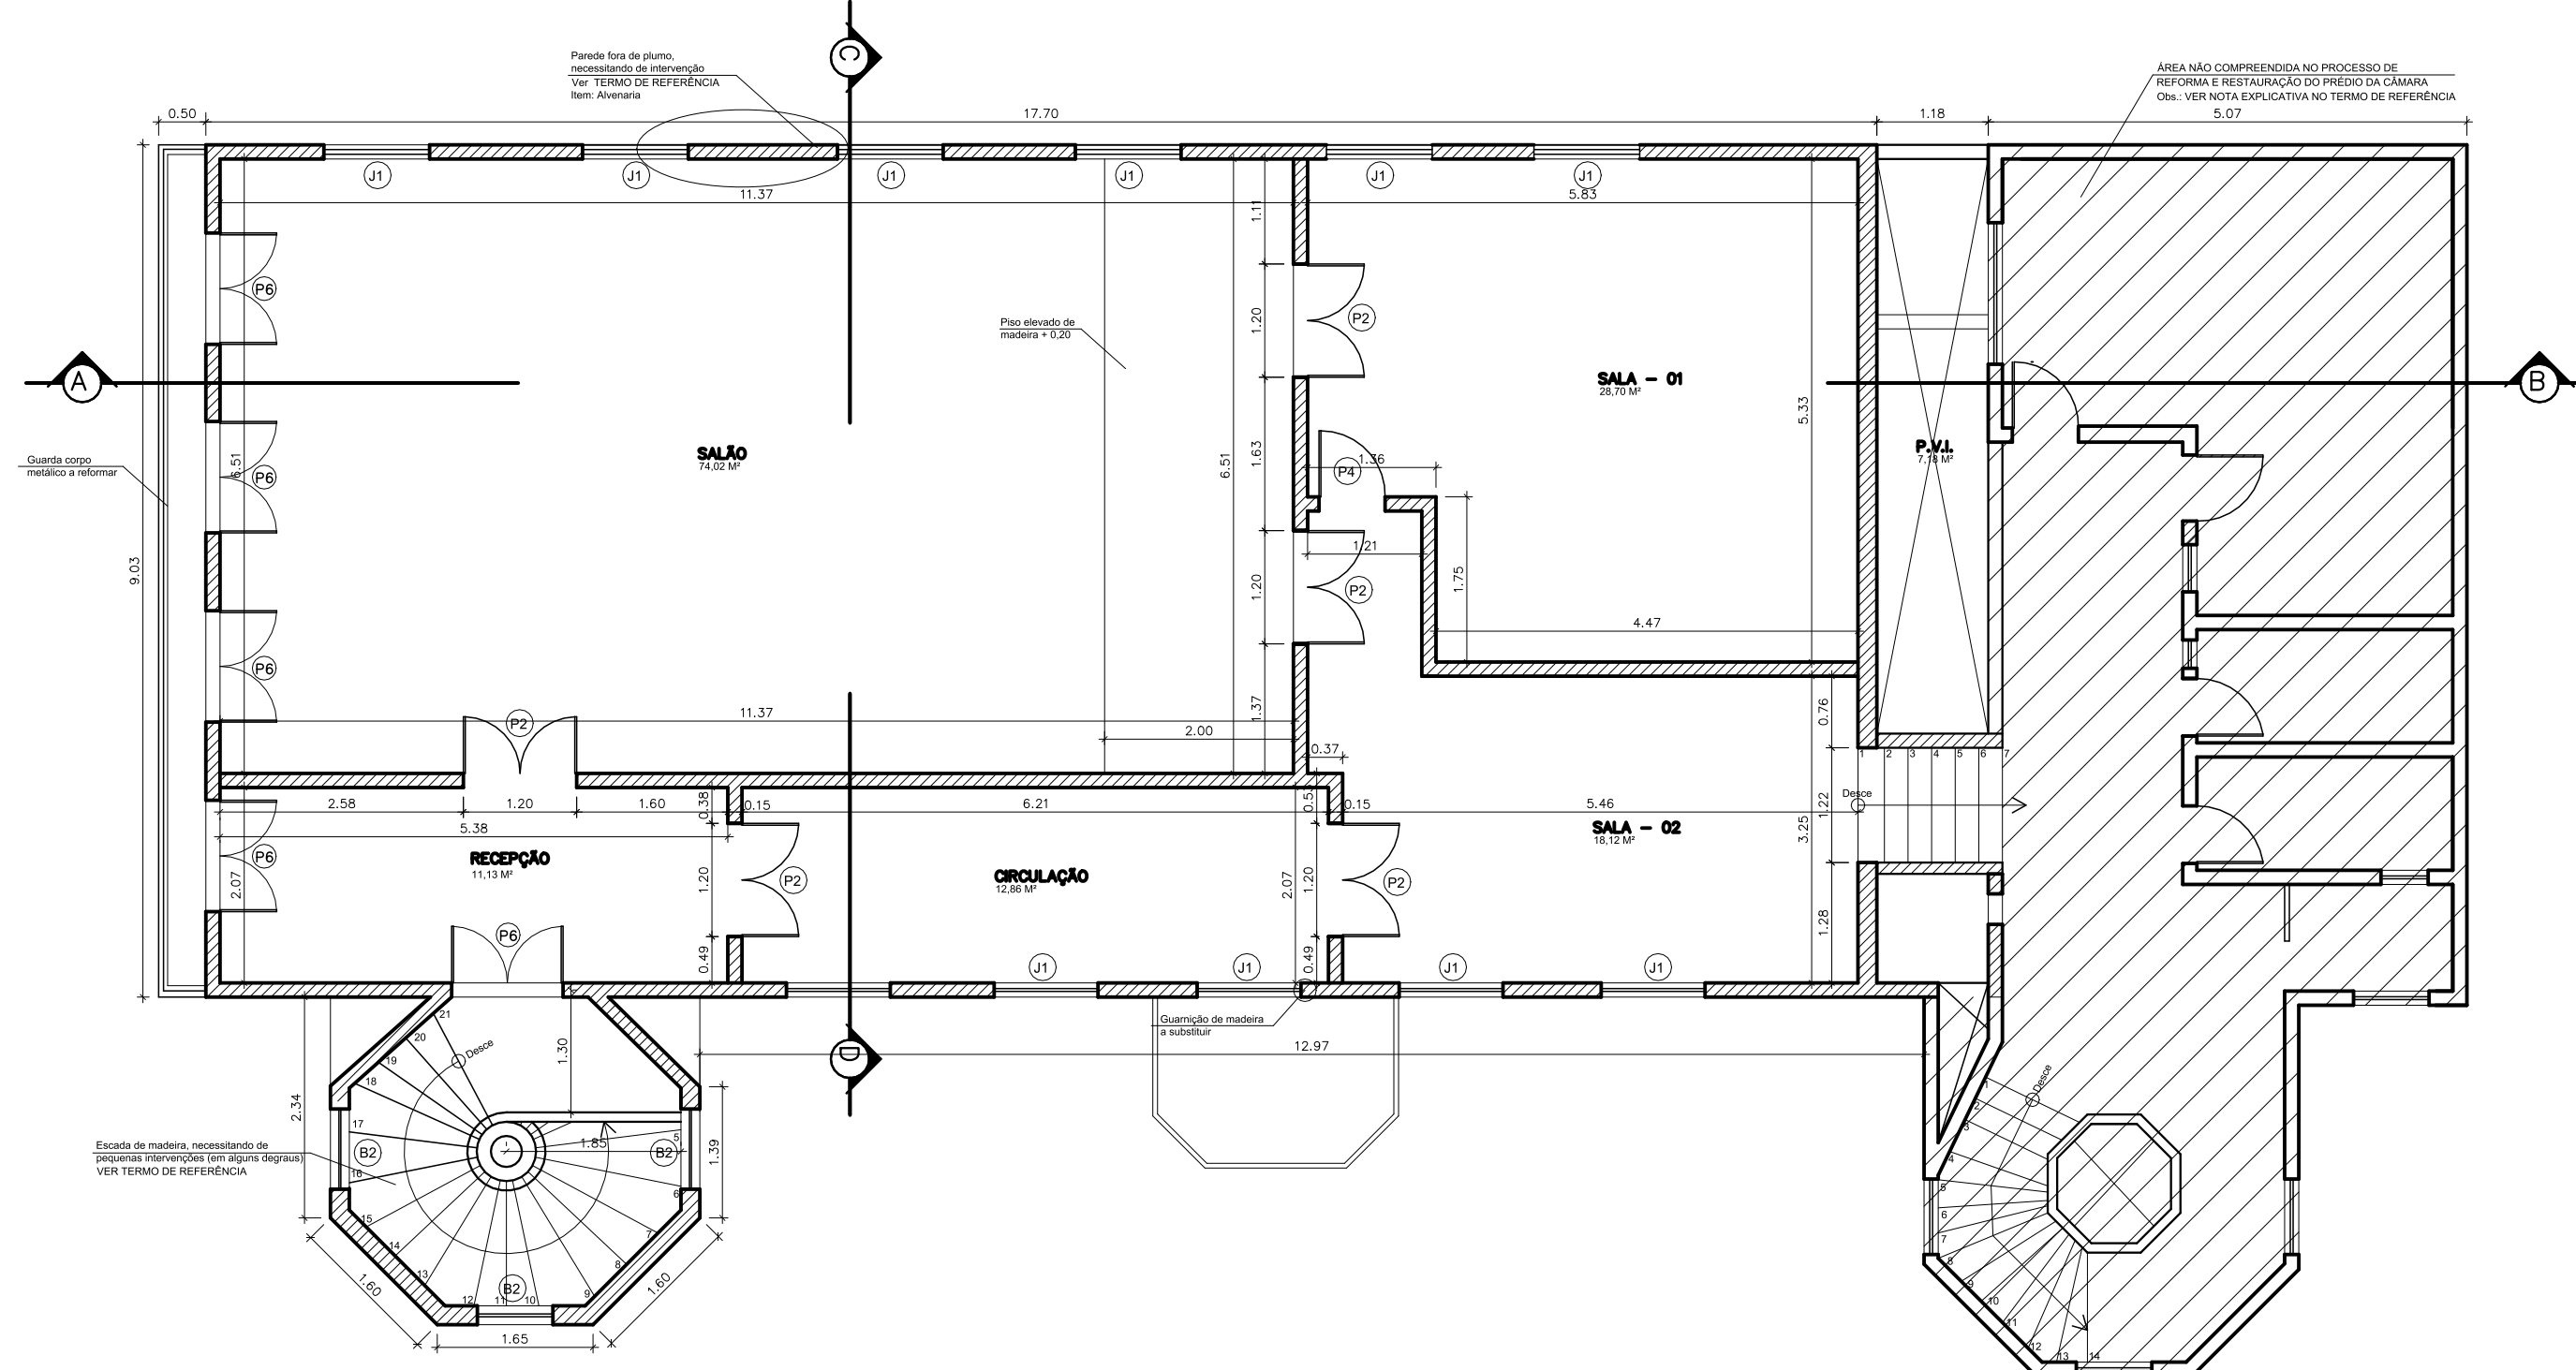

PL. BAIXA DO 1º. PAVIMENTO
ESC. 1/75

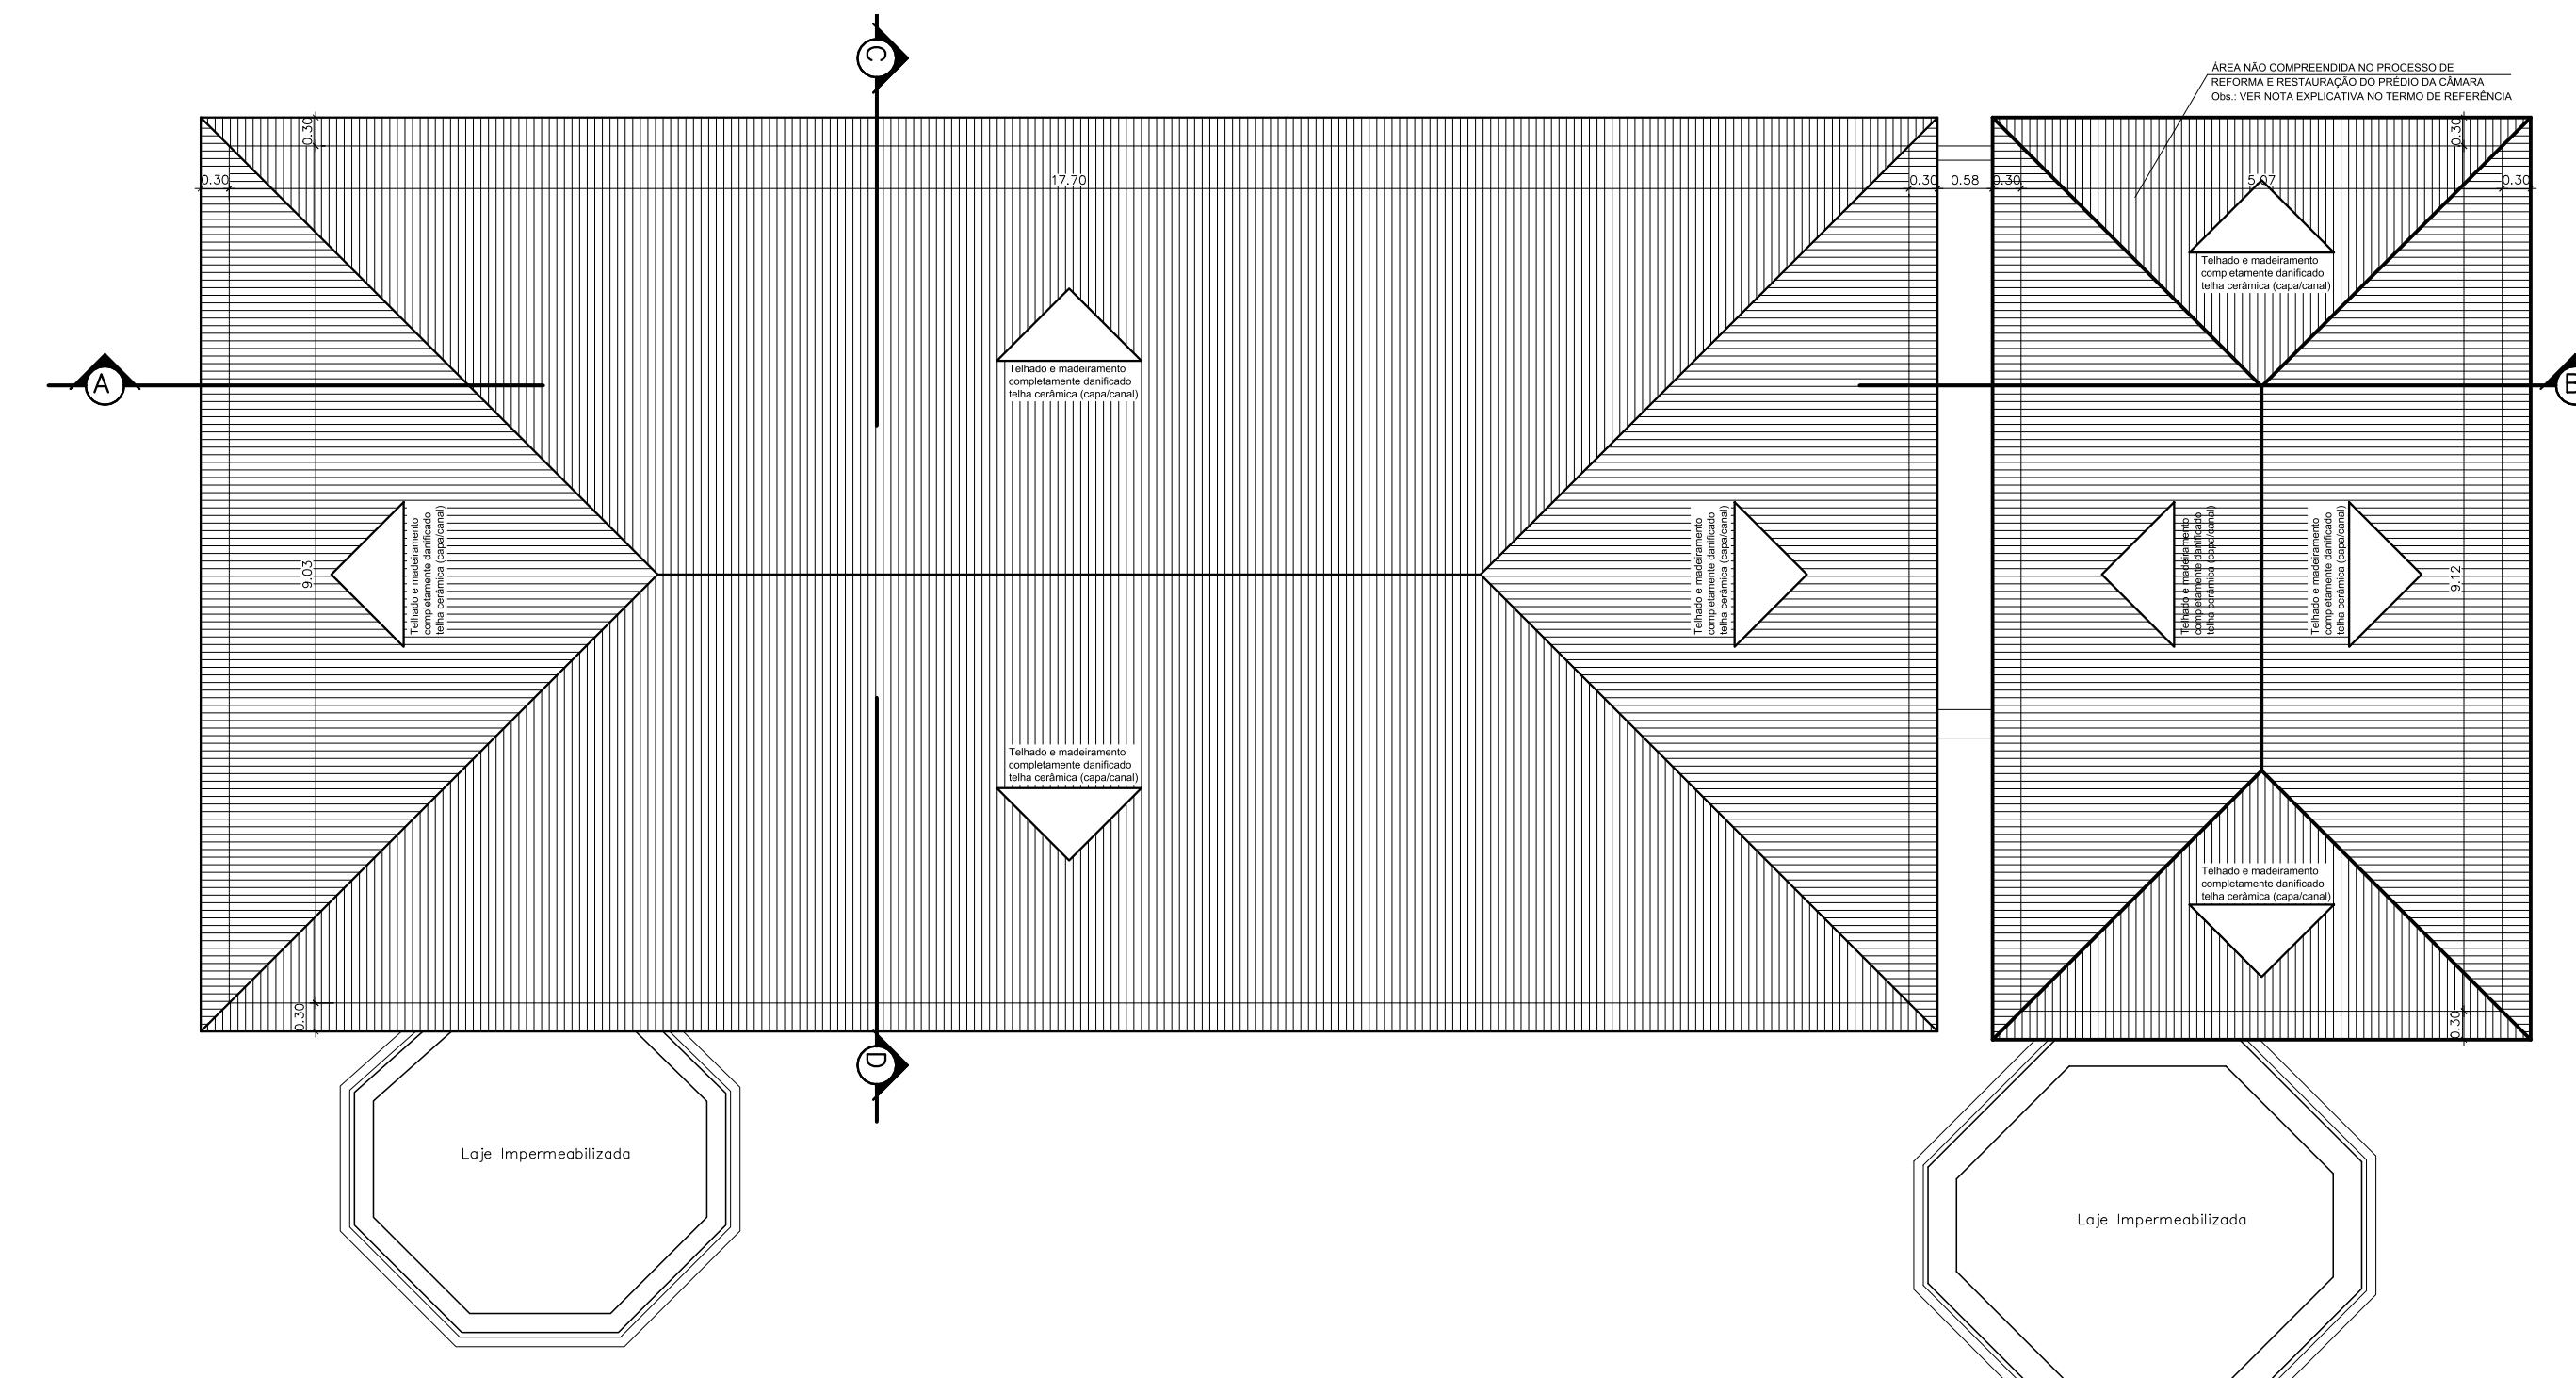

PL. DE COBERTURA
ESC. 1/75

QUADRO DE ÁREAS


ÁREA DO TERRENO (INFORMAÇÃO EXTRAÍDA DA ESCRITURA)	1.706,00M²
ÁREA DE CONSTRUÇÃO DO SUB-SOLO (PORÃO)	231,00M²
ÁREA DE CONSTRUÇÃO DO TÉRREO (PLENÁRIO)	237,00M²
ÁREA DE CONSTRUÇÃO DO 1º PAVIMENTO	237,00M²
ÁREA DE CONSTRUÇÃO TOTAL	705,00M²

ESQUADRIAS

- P1 Porta de madeira 02 folhas de abrir, medindo: 1,10 x 2,85, pintada com tinta a óleo.
P2 Porta de madeira, 02 folhas de abrir medindo: 1,20 x 2,85, pintada com tinta a óleo.
P3 Porta de madeira, 02 folhas de abrir medindo: 0,80 x 2,85, pintada com tinta a óleo.
P4 Porta de madeira, 02 folhas de abrir medindo: 0,70 x 2,10, pintada com tinta a óleo.
P5 Porta de ferro (grade), 01 folha de abrir medindo: 0,90 x 2,10, pintada com tinta a óleo.
P6 Porta de madeira, 02 folhas de abrir com painel fixo de vidro na parte superior medindo: 1,15 x 2,85, pintada com tinta a óleo.
J1 Janela de madeira, 04 folhas sendo 02 de abrir e 02 guilhotina medindo: 1,10 x 1,90 x 0,95, pintada com tinta a óleo.
B1 Balcão (grade), de ferro fixo medindo: 0,95 x 0,95 x 1,50, pintada com tinta a óleo.
B2 Balcão de madeira medindo: 0,50 x 1,90 x 0,95, pintada com tinta a óleo.

LEGENDA

EXISTENTE

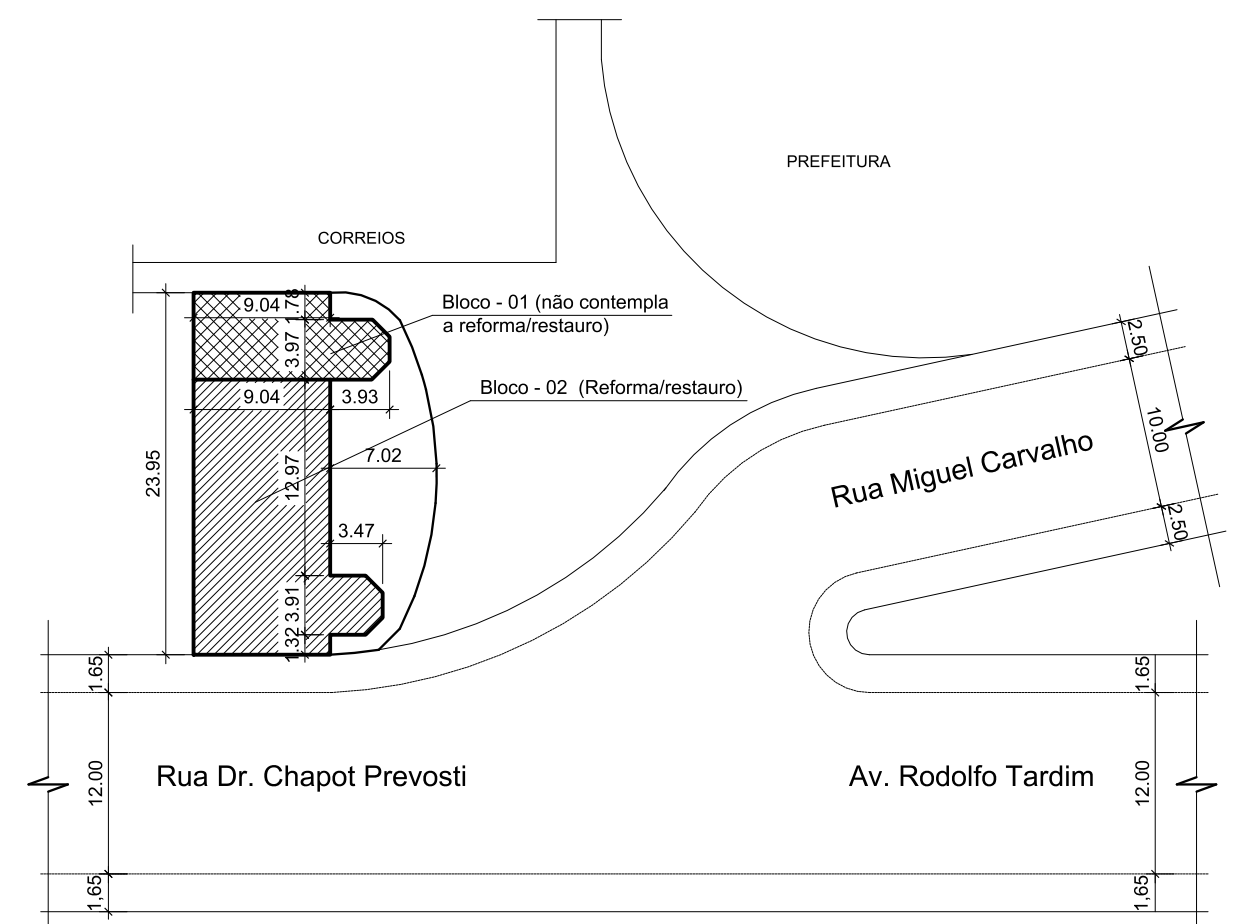

PL. DE SITUAÇÃO E LOCAÇÃO
ESC. 1/500

LEVANTAMENTO CADASTRAL

01	09/09/2020	PROJETO DE ARQUITETURA - LEVANTAMENTO CADASTRAL	
REV. / N°	DATA	ASSUNTO	VISTOS
CLIENTE:	CÂMARA MUNICIPAL DE CANTAGALO - RJ	DATA:	SETEMBRO 2020
IMÓVEL:	CÂMARA MUNICIPAL DE CANTAGALO - RJ	CÓDIGO:	001.004.2020
ENDEREÇO:	RUA DR. CHAPOT PREVOST, nº. 193 - CENTRO	MUNICÍPIO:	CANTAGALO / RJ
NATUREZA DA OBRA:	PROJETO DE ARQUITETURA - LEVANTAMENTO CADASTRAL (EXISTENTE)	PROJETO:	SLC-C, CANTAGALO LEVANTAMENTO_ARQUIT.
TÍTULO DA FRANCHA:	PLANTA BAIXA DE ARQUITETURA - SUB-SOLO, PAVTO, TÉRREO E 1º PAVTO. PLANTA DE COBERTURA E PL. DE SITUAÇÃO / LOCAÇÃO	ESCALA:	1/75 / 1/500
ÁREAS:	DO TERRENO: 1.706,00m²	CONSTRUÍDA SUB-SOLO: 231,00m²	CONSTRUÍDA DO TÉRREO: 237,00m²
AUTOR DO PROJETO:	Jean Azevedo	DESENVOLVIMENTO DO PROJETO:	REVISÃO: 01
PROJETO:	SERTEC	ENDEREÇO:	Rua Nova Aurora, 146 - Pq. Ceasa Campos dos Goytacazes - RJ
			E-mail: servecamp@gmail.com
			Tel.: 22-27281048 / 21-9 98576134
			LEVANTAMENTO LV-ARQ 01/16