
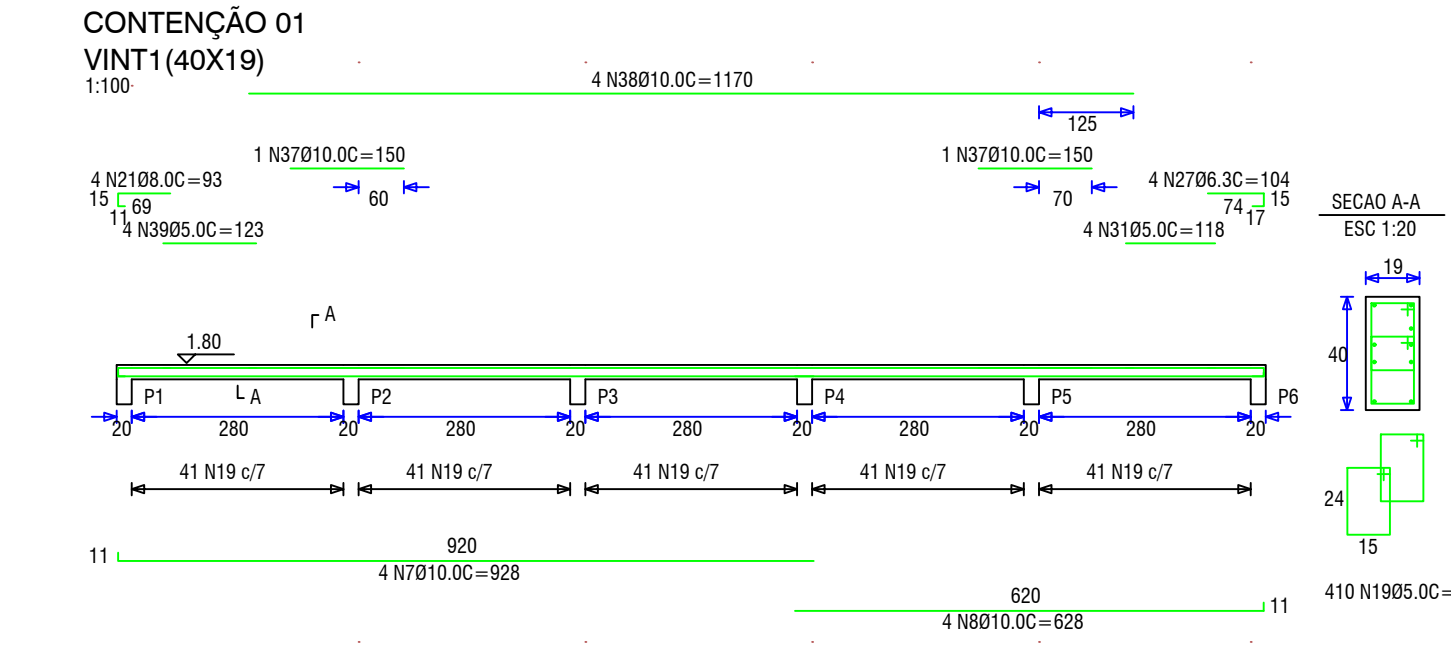
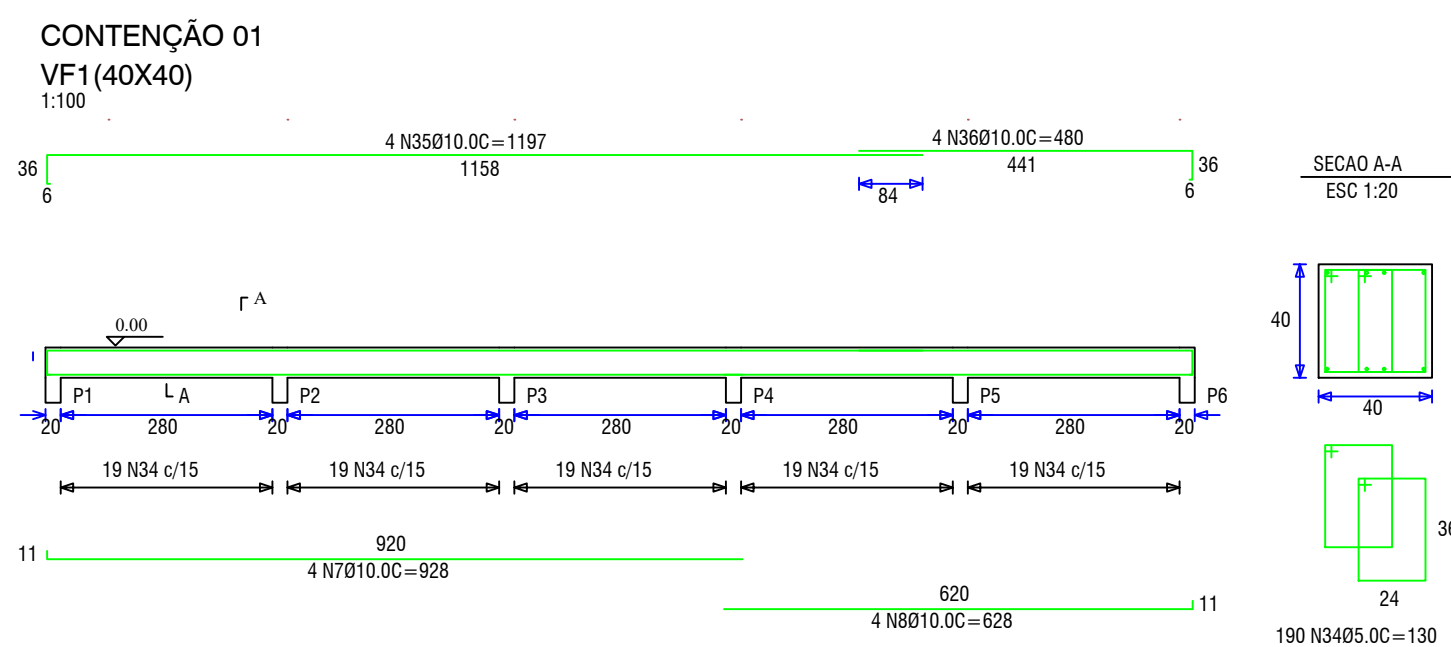
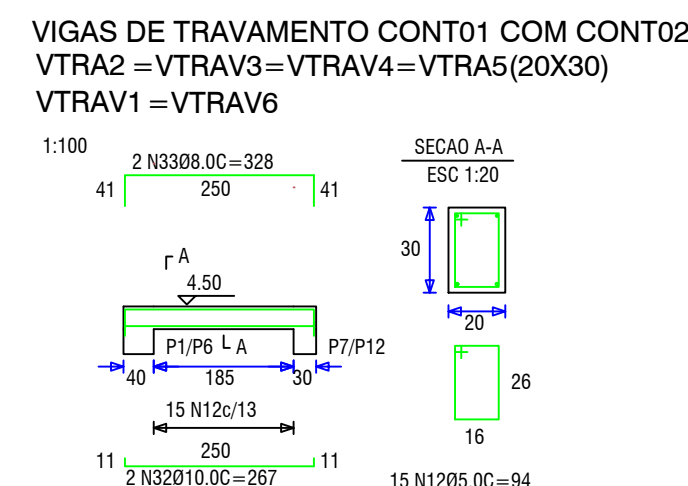
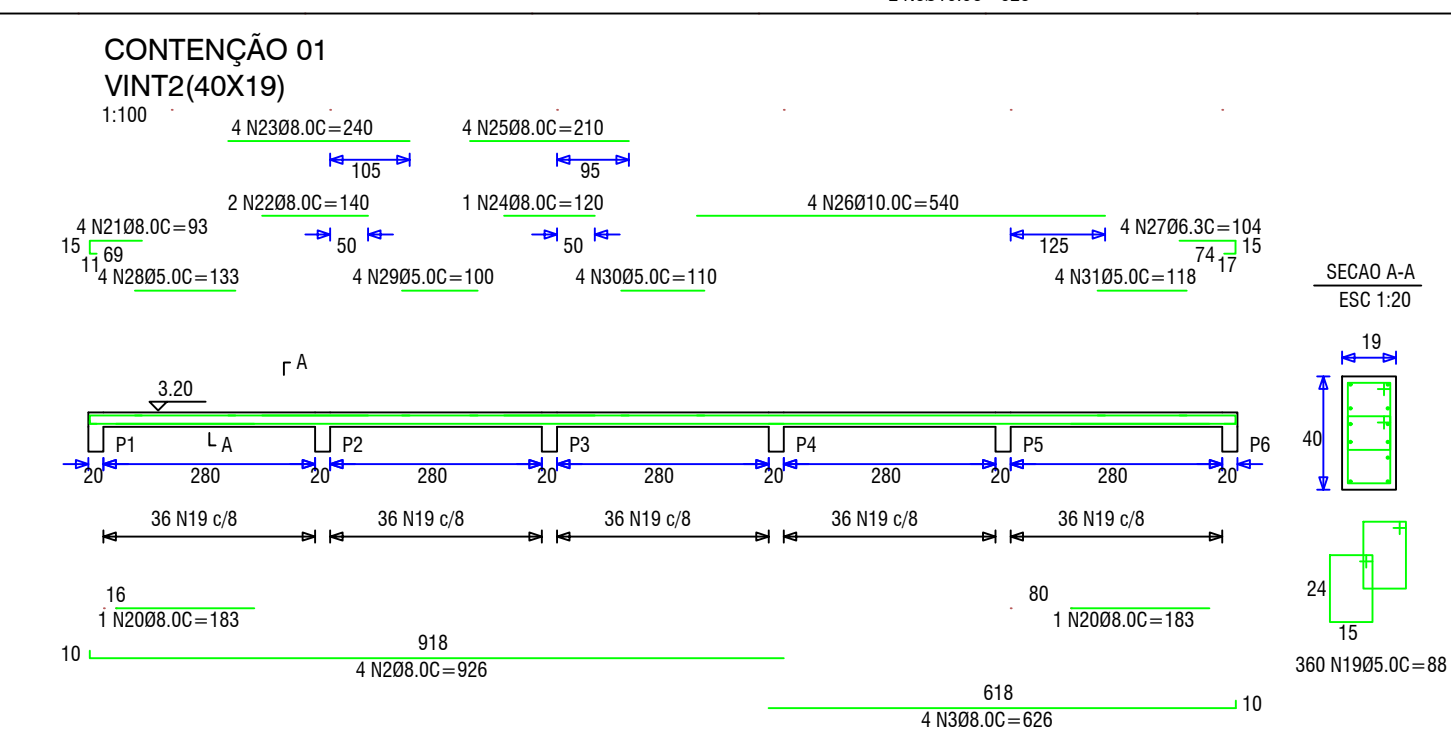
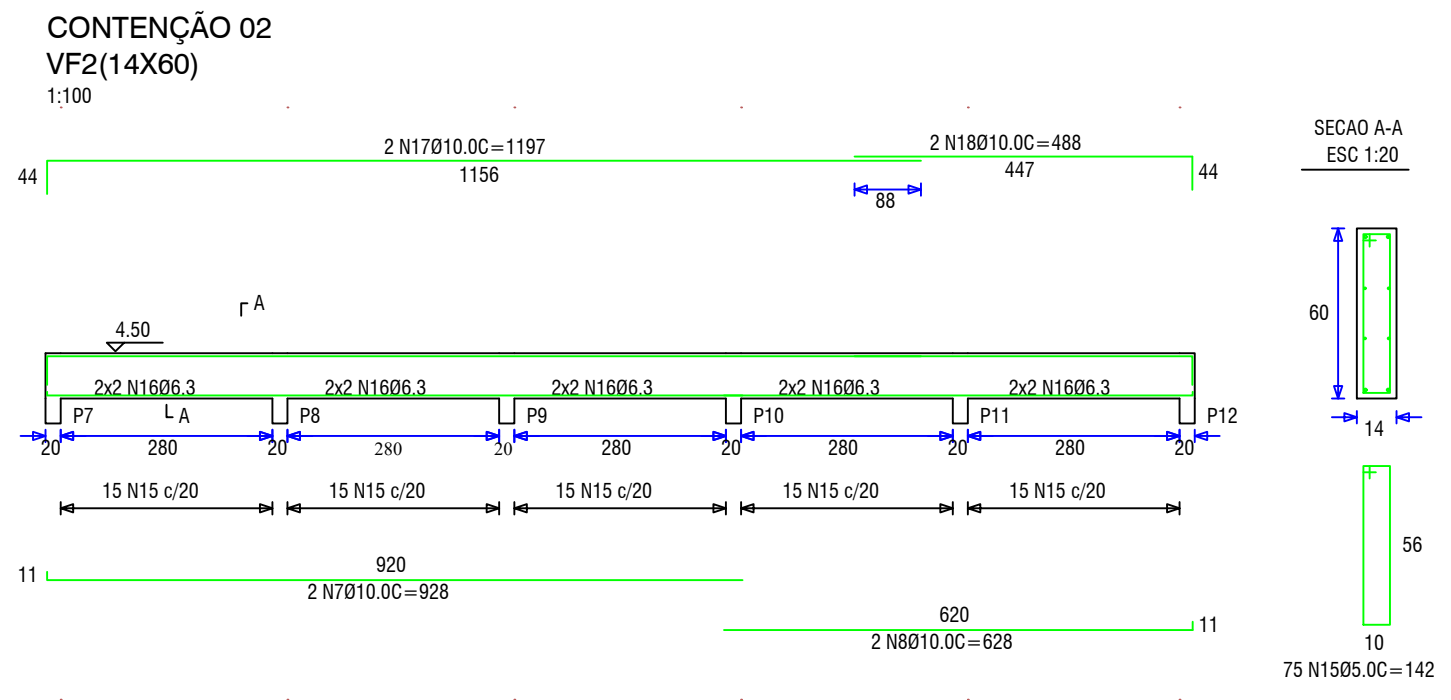
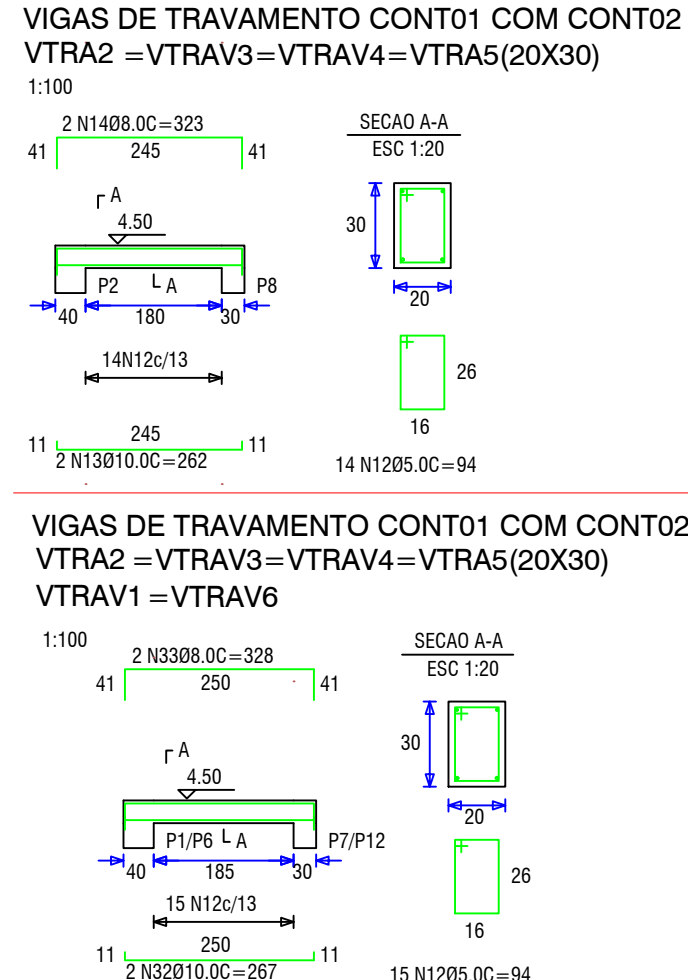
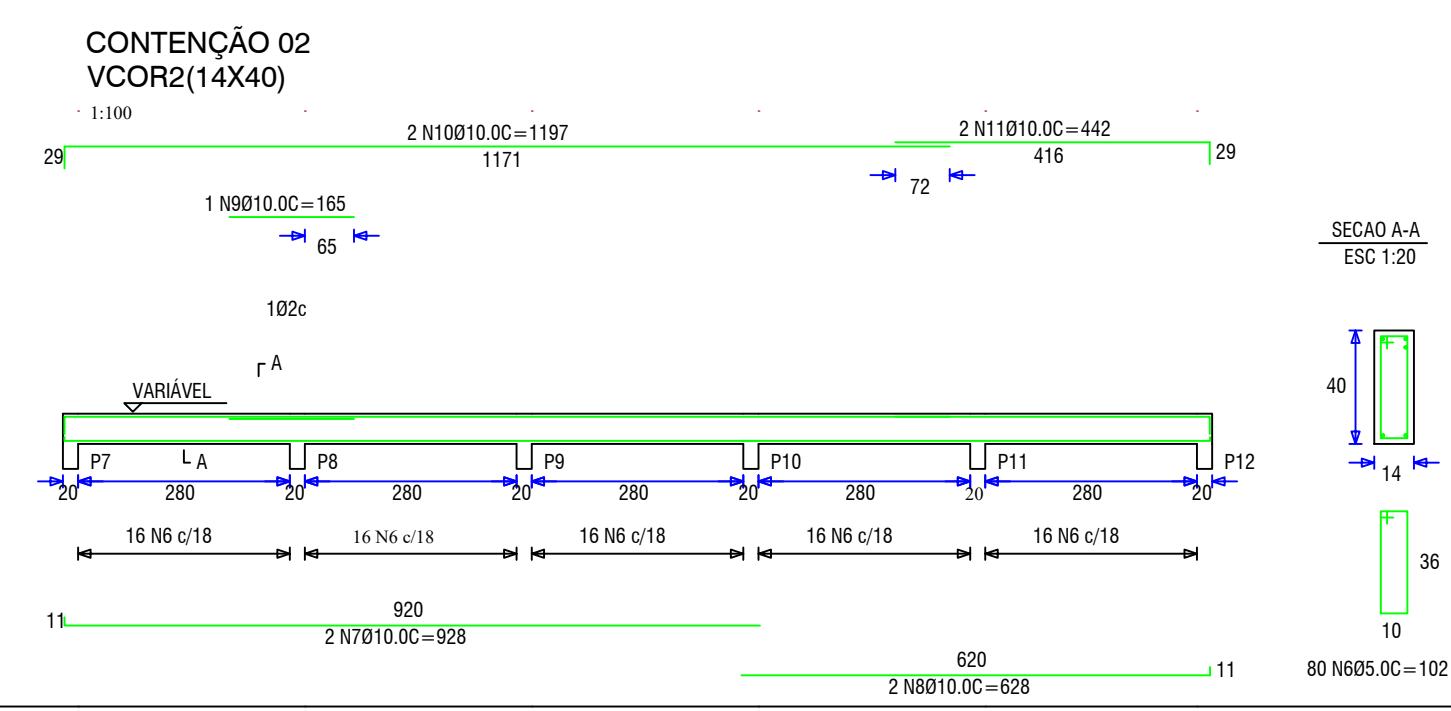
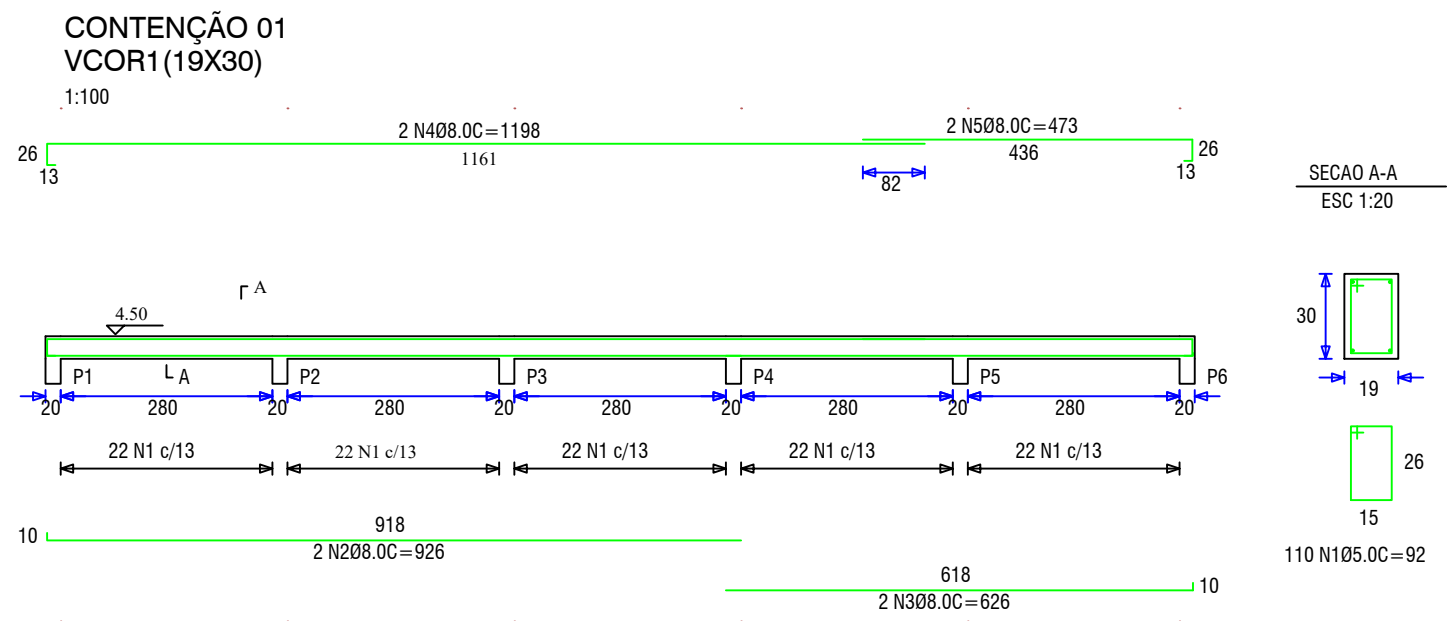
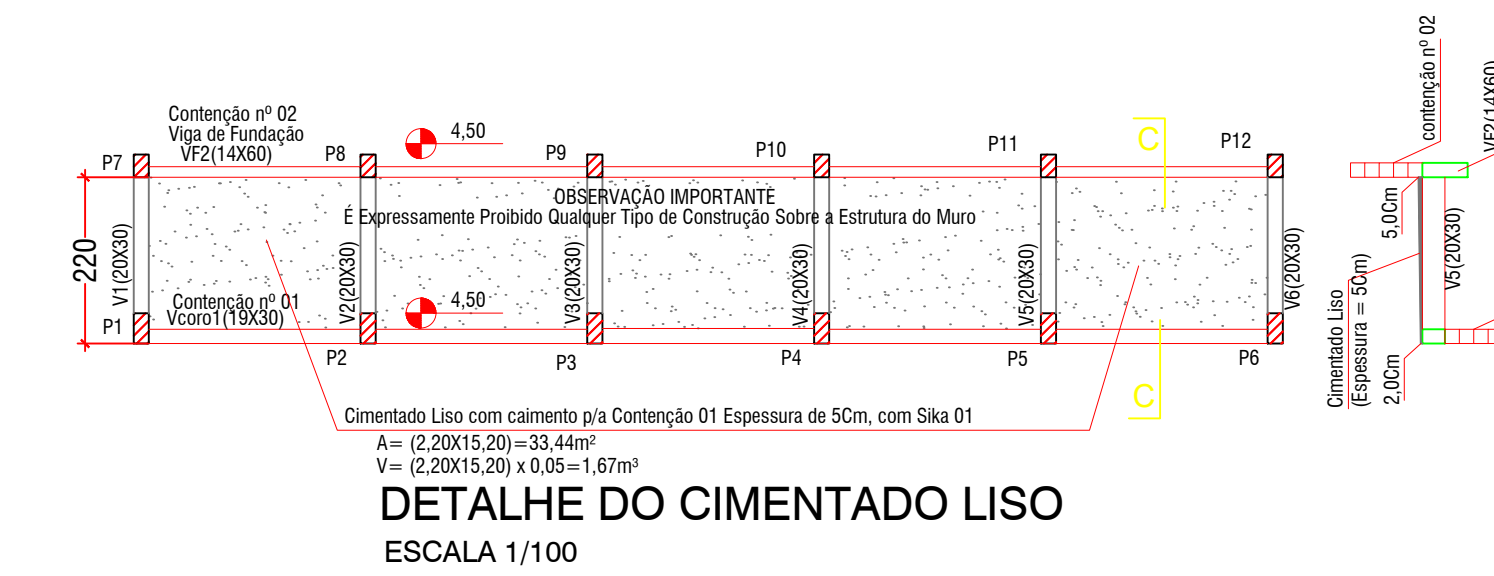
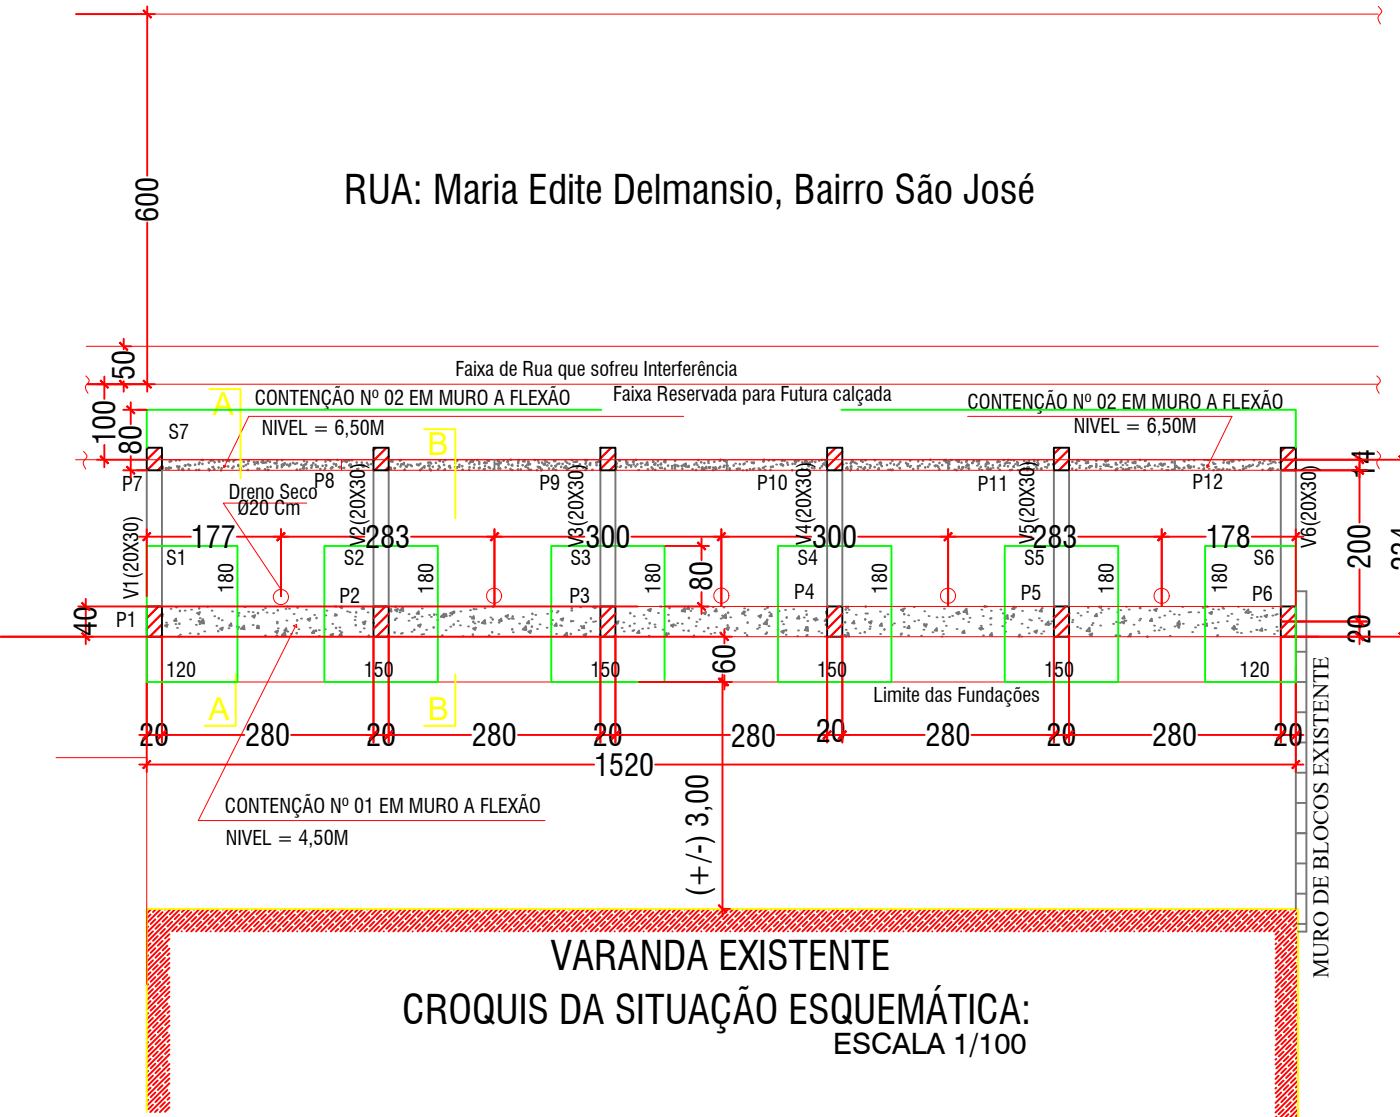
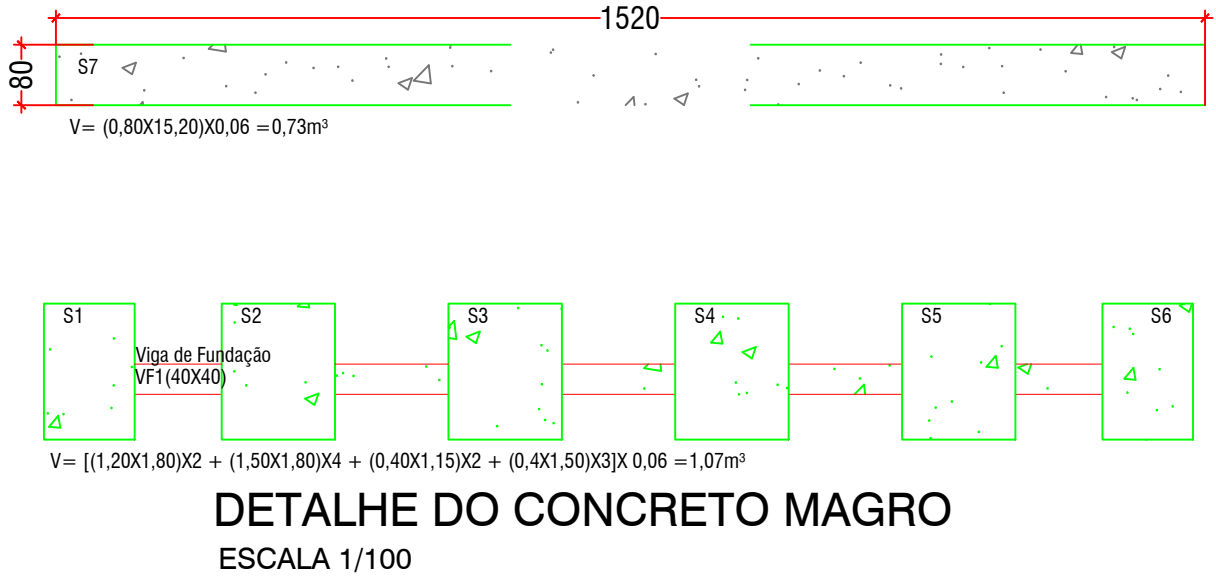
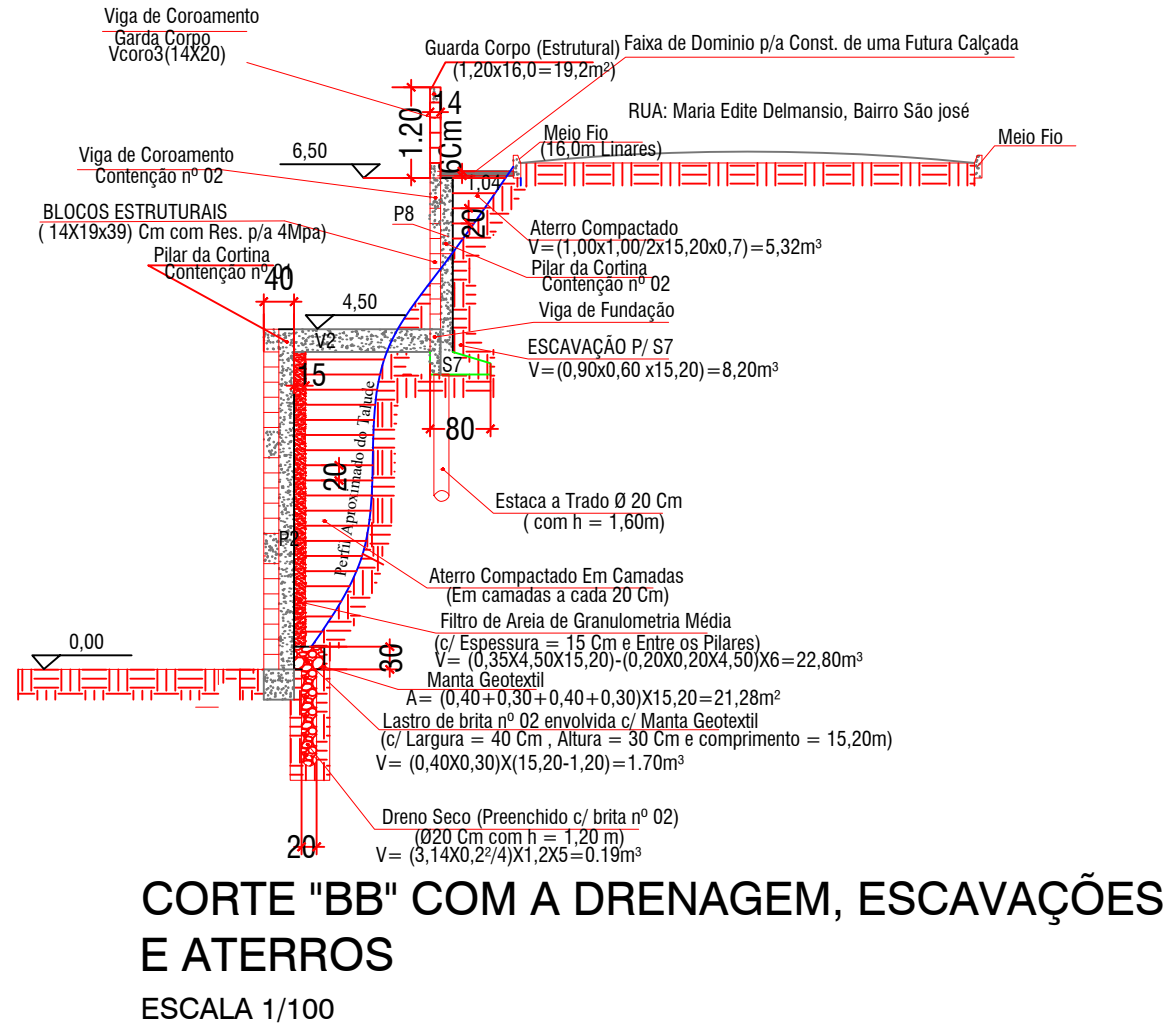
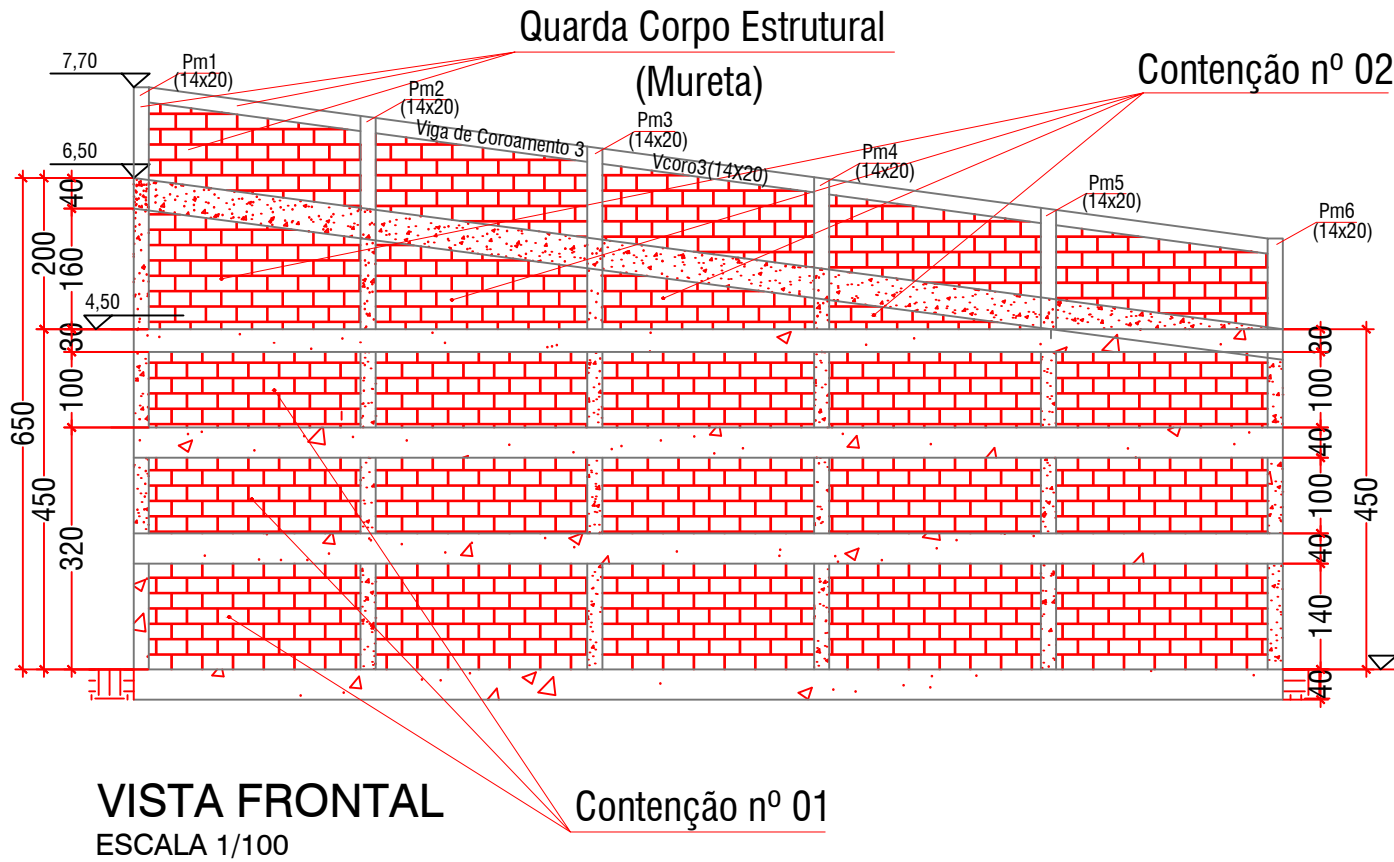
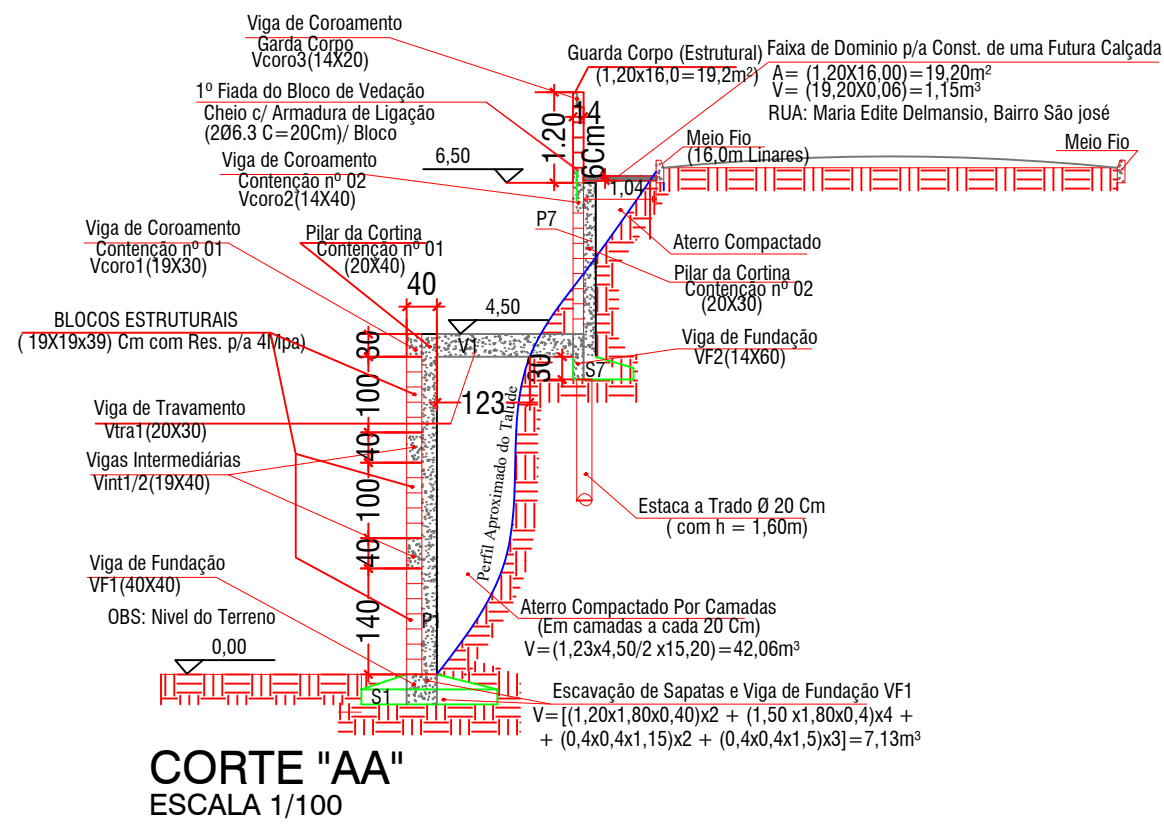


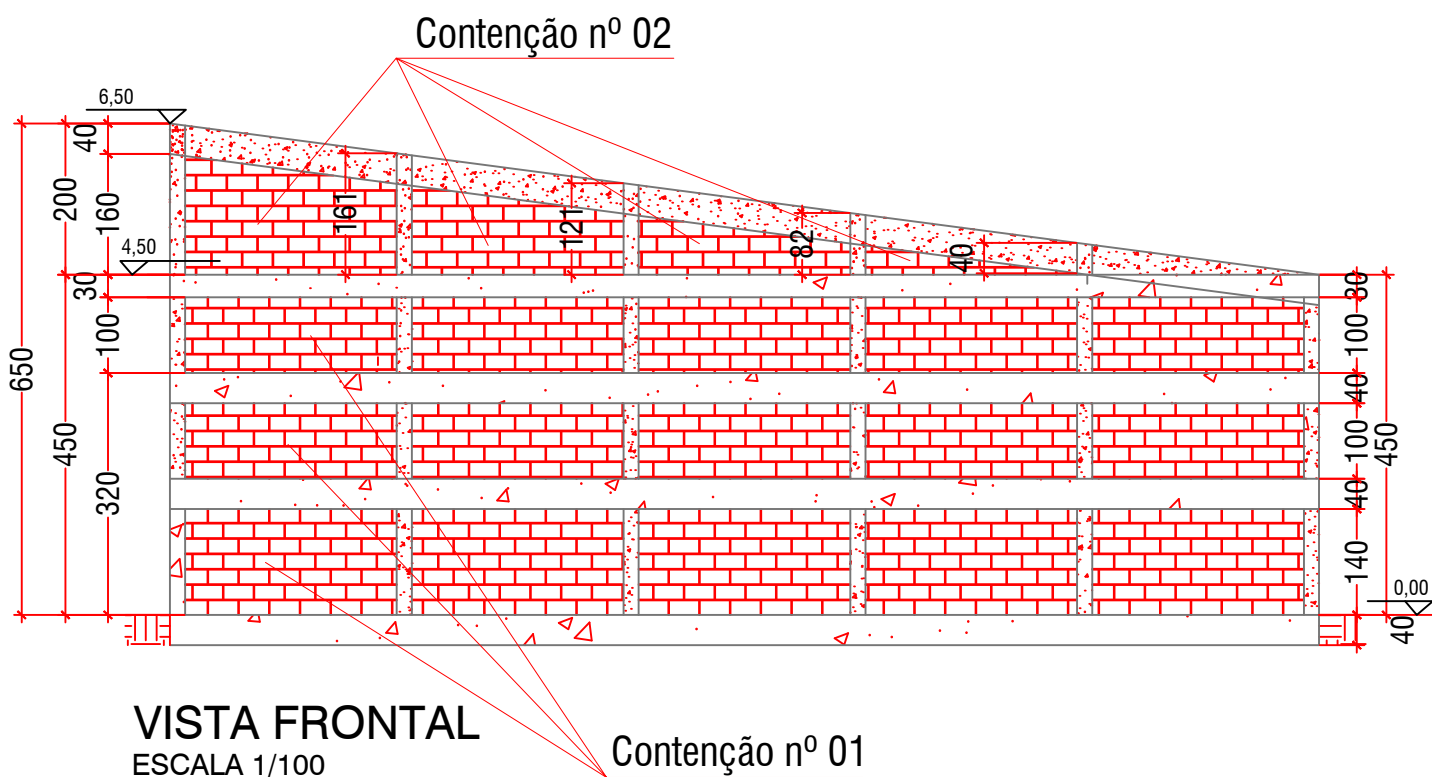

RELACÃO DO AÇO					
ACD	N	DIAM.	Q.	C. TOTAL	C. TOTAL
VCOR1	27	6.3	8	104	832
VCOR2	27	6.3	8	104	832
VINT1	27	6.3	8	104	832
VINT2	27	6.3	8	104	832
VTRA1	27	6.3	8	104	832
VTRA2	27	6.3	8	104	832
CARIMBOS:

SITUAÇÃO

ENDEREÇO: Rua Maria Edite - São José - Cantagalo - RJ

MURO DE CONTENÇÃO

DESCRIÇÃO DO PROJETO:
PLANTAS E CORTES

CONTEÚDO:
Vistas Frontais
Cortes A A
Cortes B B
Detalhes
Vigas da contenção
Lista de Materiais

ÁREA TOTAL DO TERRENO:
FOLHA:
1/2
ÁREA TOTAL DA CONSTRUÇÃO:
OCUPAÇÃO:
%
ÁREA PERMEÁVEL:
DATA:
janeiro / 2022
DESENHO:
DESENHO

