


LOCAÇÃO DO ACRESCIMO:

ESCALA 1/100

FORMA SAPATAS:


ESCALA 1/100

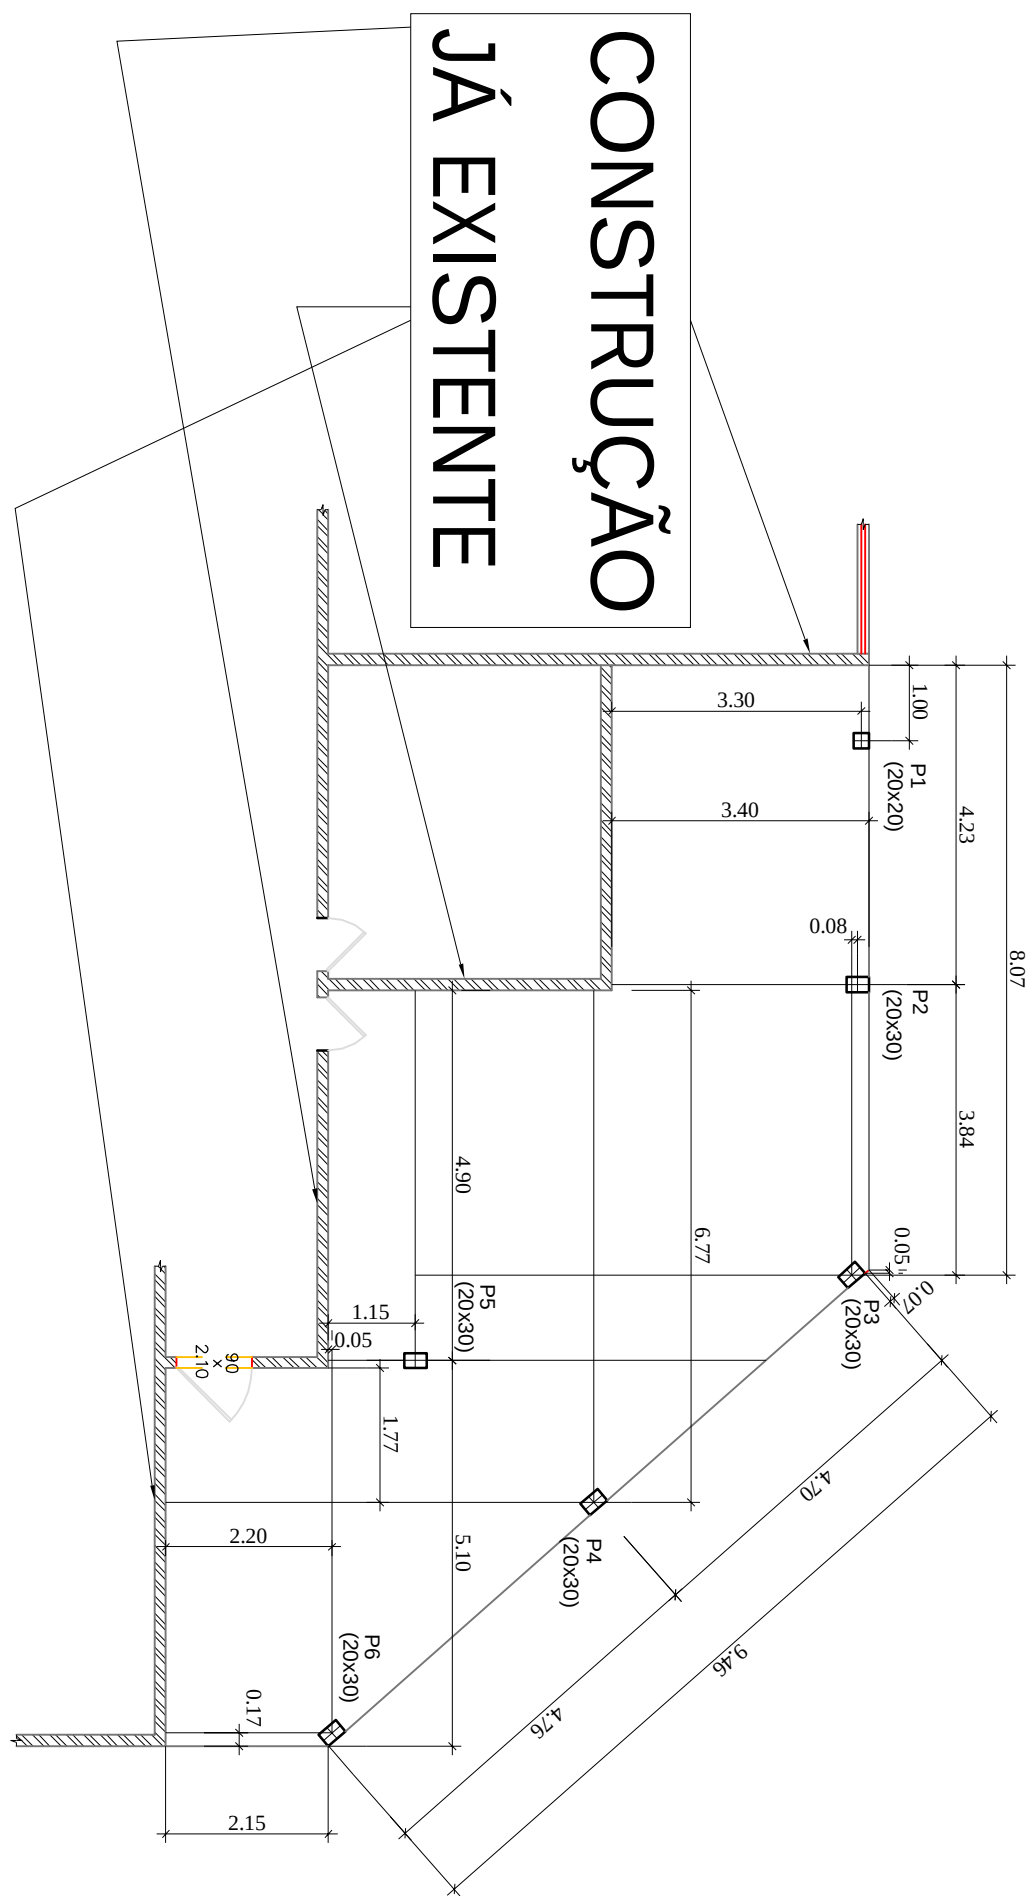

CONSTRUÇÃO
JÁ EXISTENTE


ARMAÇÃO SAPATAS:

ESCALA 1/100

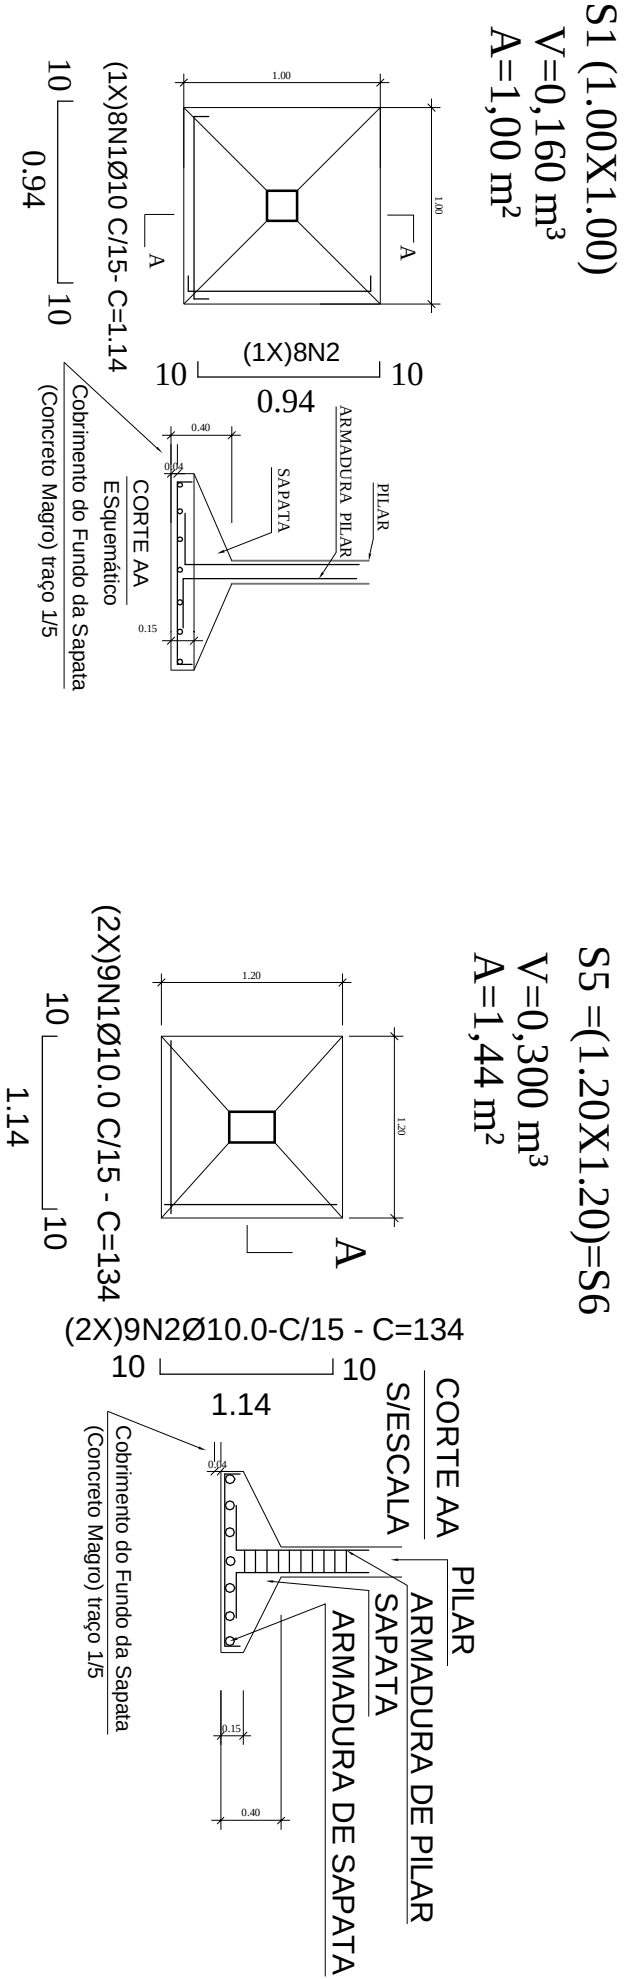


ARRANQUES DE PILARES:


ESCALA 1/100

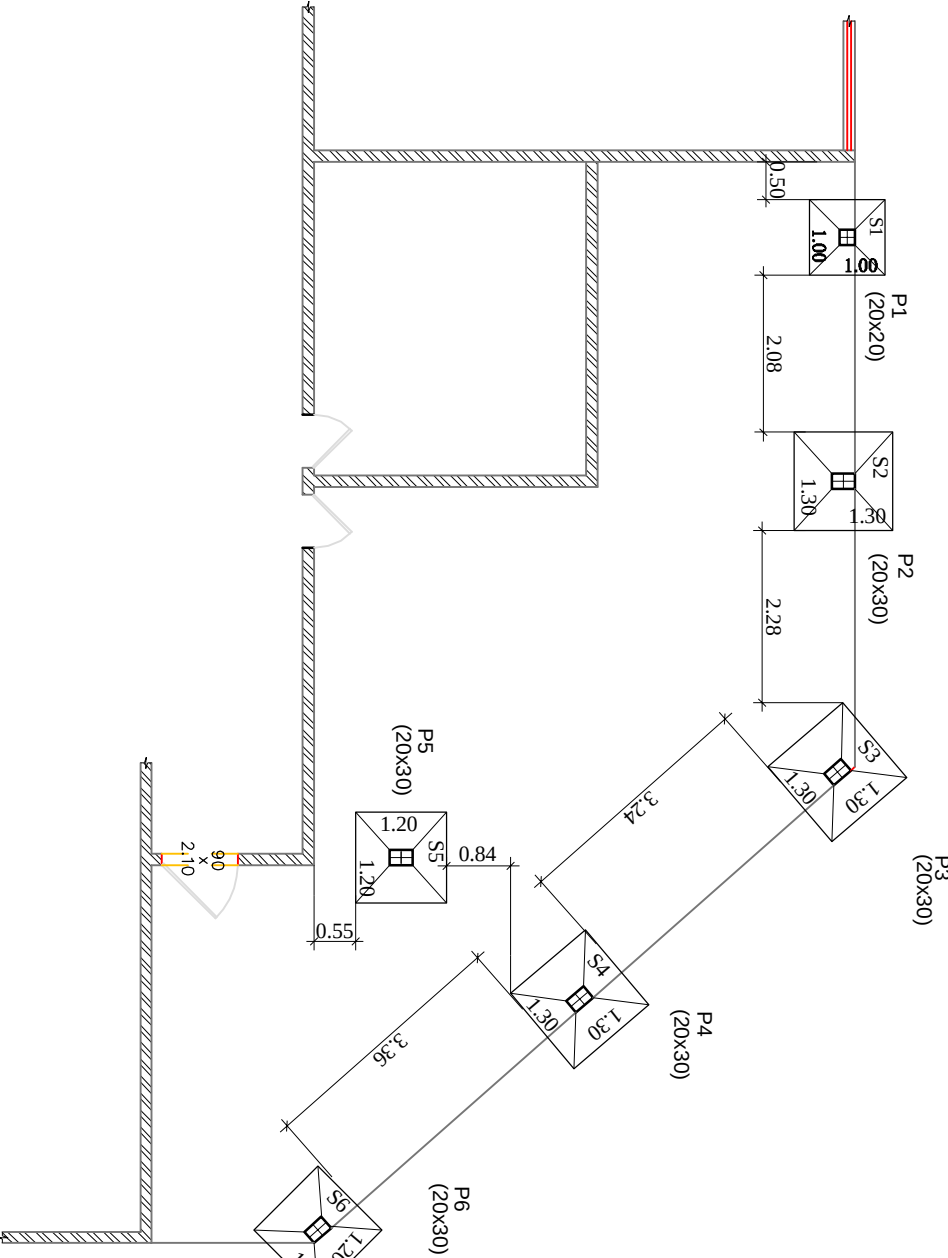

P1 (20 X 20)

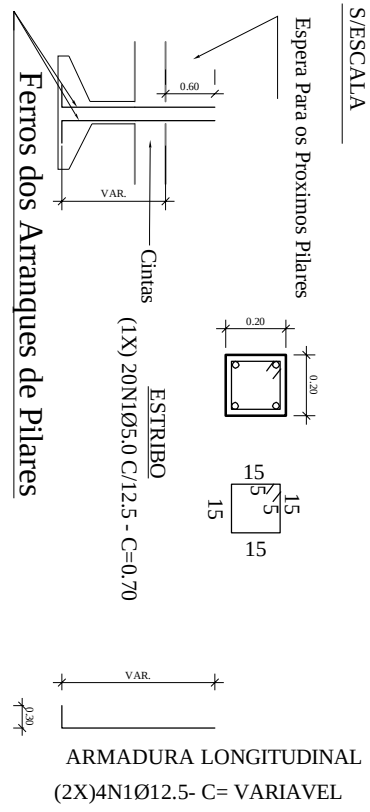


P2 (20 X 30) = P3=P4=P5=P6

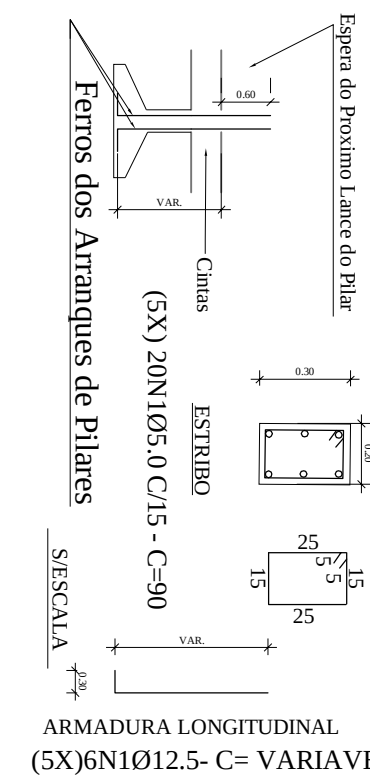

FORMA CINTAS:

ESCALA 1/100

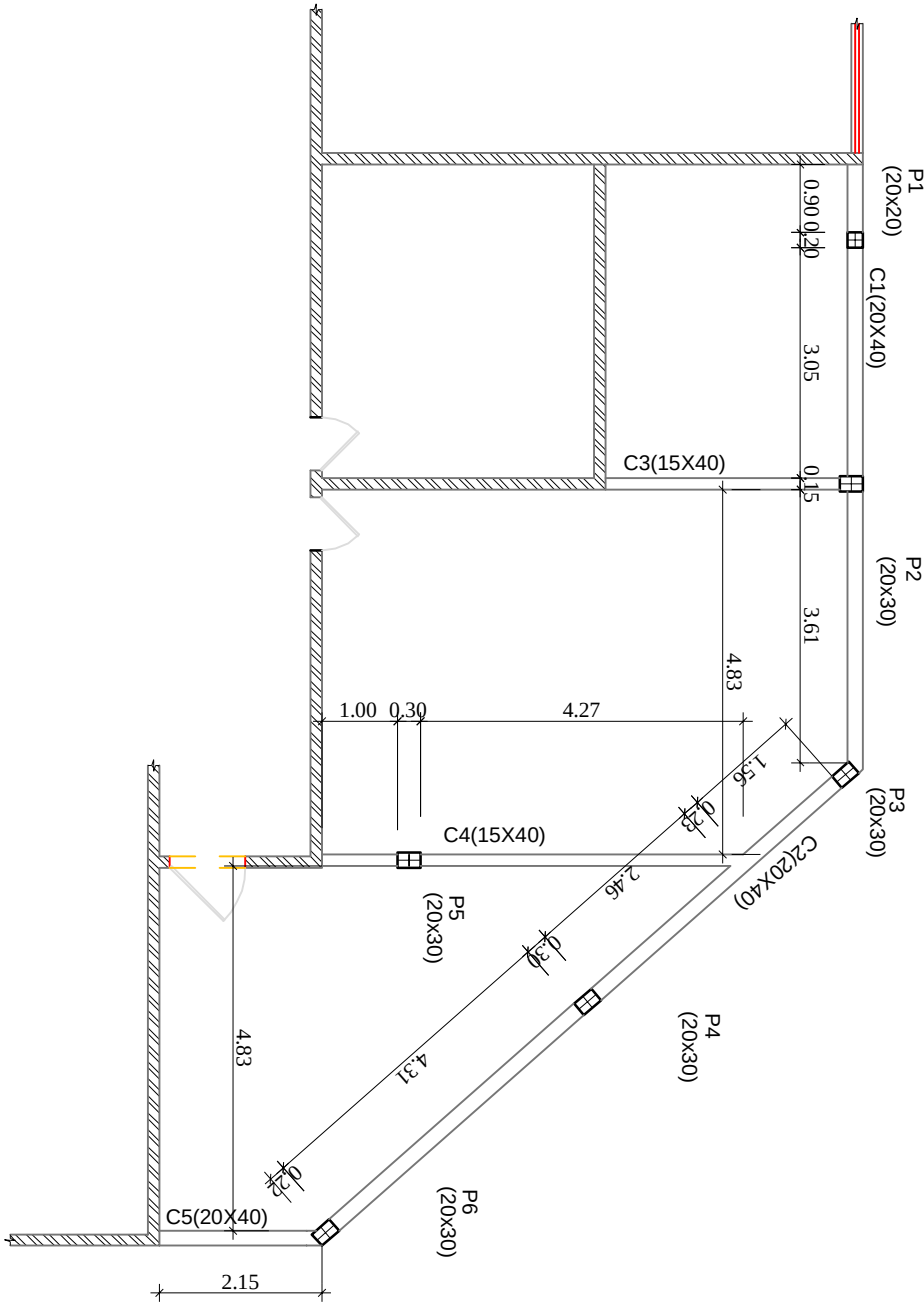

LEGENDA TÉCNICA

- P - PILAR QUE PROSSIGUE
- C - CINTA DE CIMENTAÇÃO
- ZZZZZ - CONTRUÇÃO EXISTENTE

NOTAS Nº 01
AÇOS CA-50B E AÇOS CA-60
CONCRETO FRC-3000
FERRAMENTAS DAS SAPATAS
5 - RESISTÊNCIA DO TERRENO
0 - CONSIDERADO = 1.5KG/CM²

TÍTULO	PROJETO DE FUNDAÇÕES DO ACRESCIMO DA ESCOLA MARIANA BELUENNE DOLIVALL SITO A RODOVIA RJ 160 - CANTAGALO - RJ
PROJETO	PROJETO DE FUNDAÇÕES
PROJETO/REVISÃO	

PREFERÊNCIA MUNICIPAL DE CANTAGALO	
AUTOR DO PROJ.	CARLOS EDUARDO GOMES MATEUS DO PRADO MATEUS DO PRADO
RESP. TÉCNICO	
ÁREA DO TERRENO	ÁREA DE ACRESCIMO TOTAL
ESCALAS INDICADAS	ESCALA CÍRCULO CABRAL
DATA DO PROJ.	28/08/2013
05	