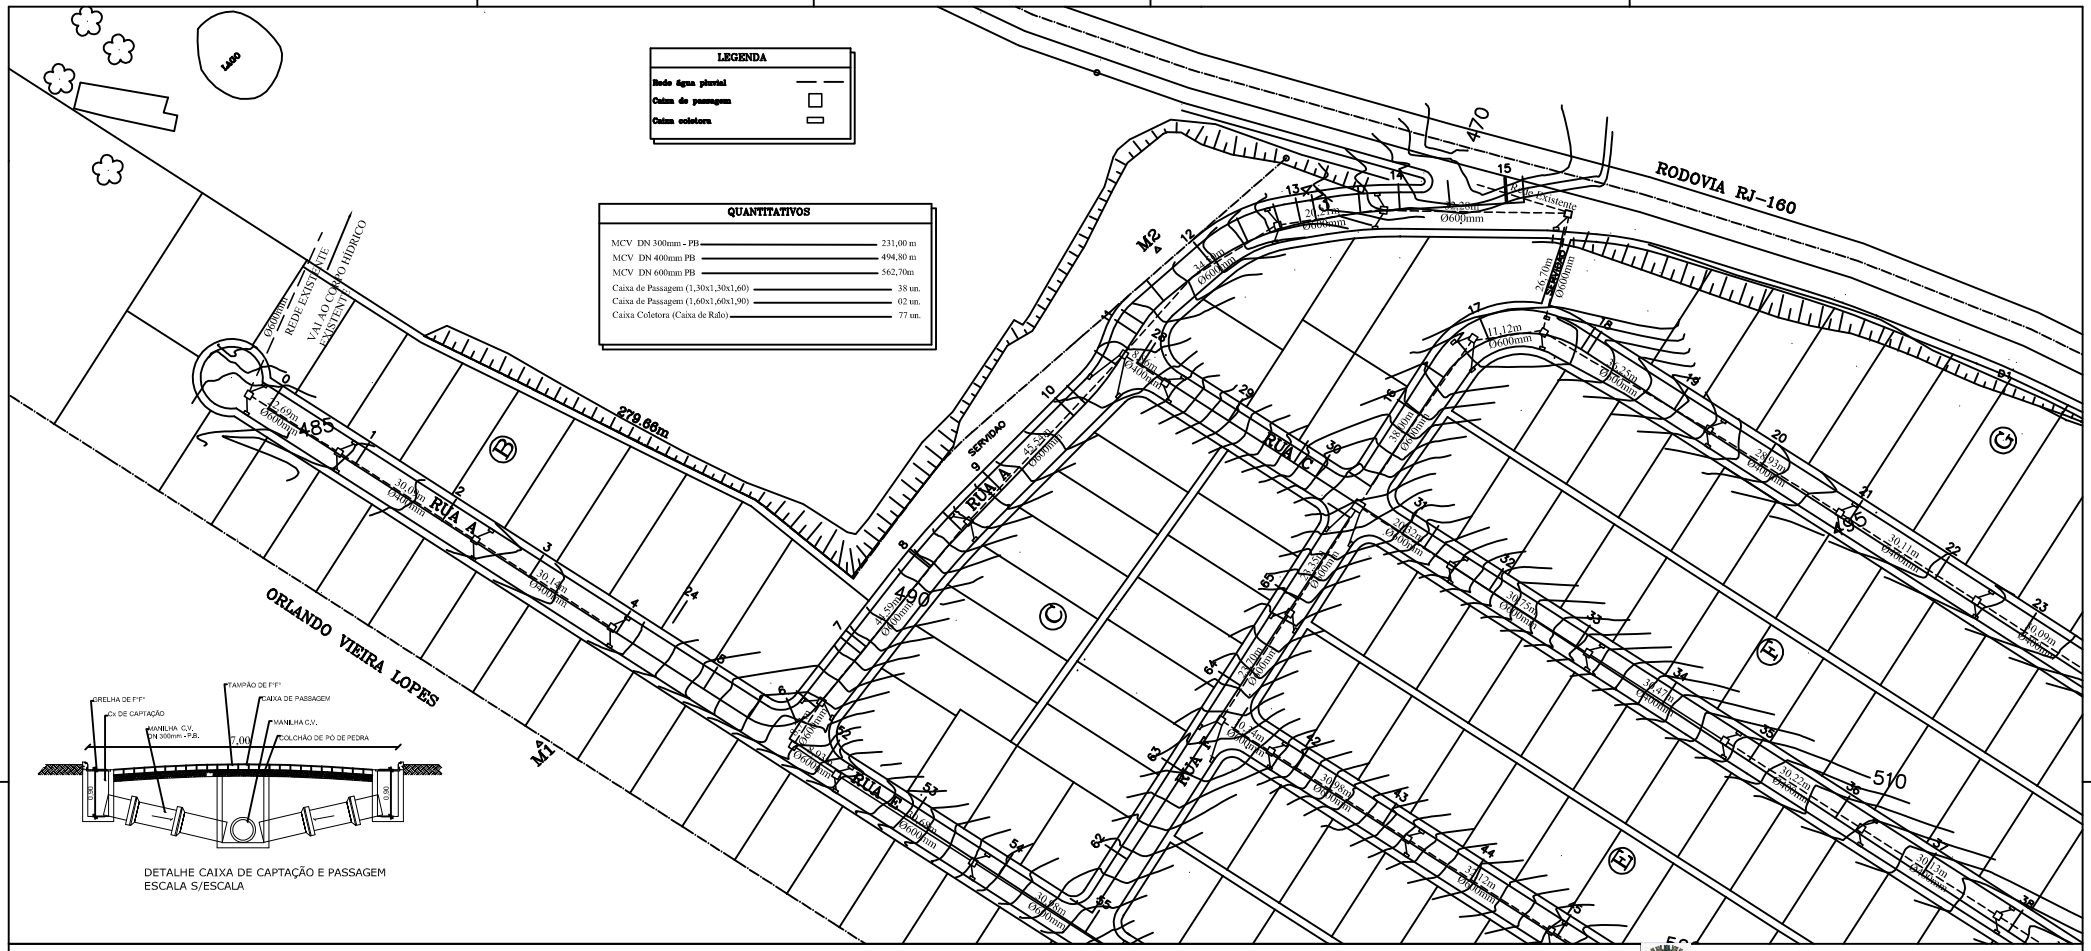

DETALHE CAIXA DE CAPTAÇÃO E PASSAGEM
ESCALA S/ESCALA

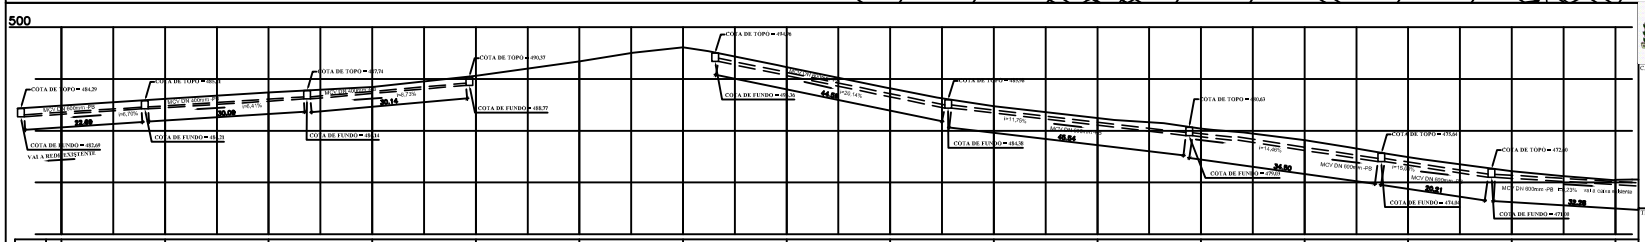

Estaca	0	1	2	3	4	5	6	7	8	9	10	11	12	13	14	15
Distância	0,000	20,000	40,000	60,000	80,000	100,000	120,000	140,000	160,000	180,000	200,000	220,000	240,000	260,000	280,000	300,000
Cotas do Terreno	484,629	486,163	487,369	488,471	490,577	493,404	495,047	496,095	495,374	492,612	492,274	488,256 488,168	486,401	484,735	482,423 482,057	481,454	480,402 480,176	479,690	478,163	476,817	475,592	474,903	474,447	473,218	472,168	471,276	470,489 470,521	470,593

PERFIL RUA "A"

PREFEITURA MUNICIPAL DE CANTAGALO
SECRETARIA MUNICIPAL DE OBRAS E SERVIÇOS PÚBLICOS

CARIMBOS

TÍTULO

PROJETO DE DRENAGEM PLUVIAL DA RUA "A" DO BAIRRO MORADA TERRA DO SOL, SITUADO NA ESTRADA CANTAGALO-CORDEIRO NO 1° DISTRITO DE CANTAGALO-RJ.

CONTEÚDO

DRENAGEM PLUVIAL

DESENHO	DATA	ESCALA	PRANCHA
Diego Goulart	MAIO/ 2016	1:500	01/05

PREFEITURA MUNICIPAL DE CANTAGALO

AUTOR DO PROJ.

RESP. TÉCNICO