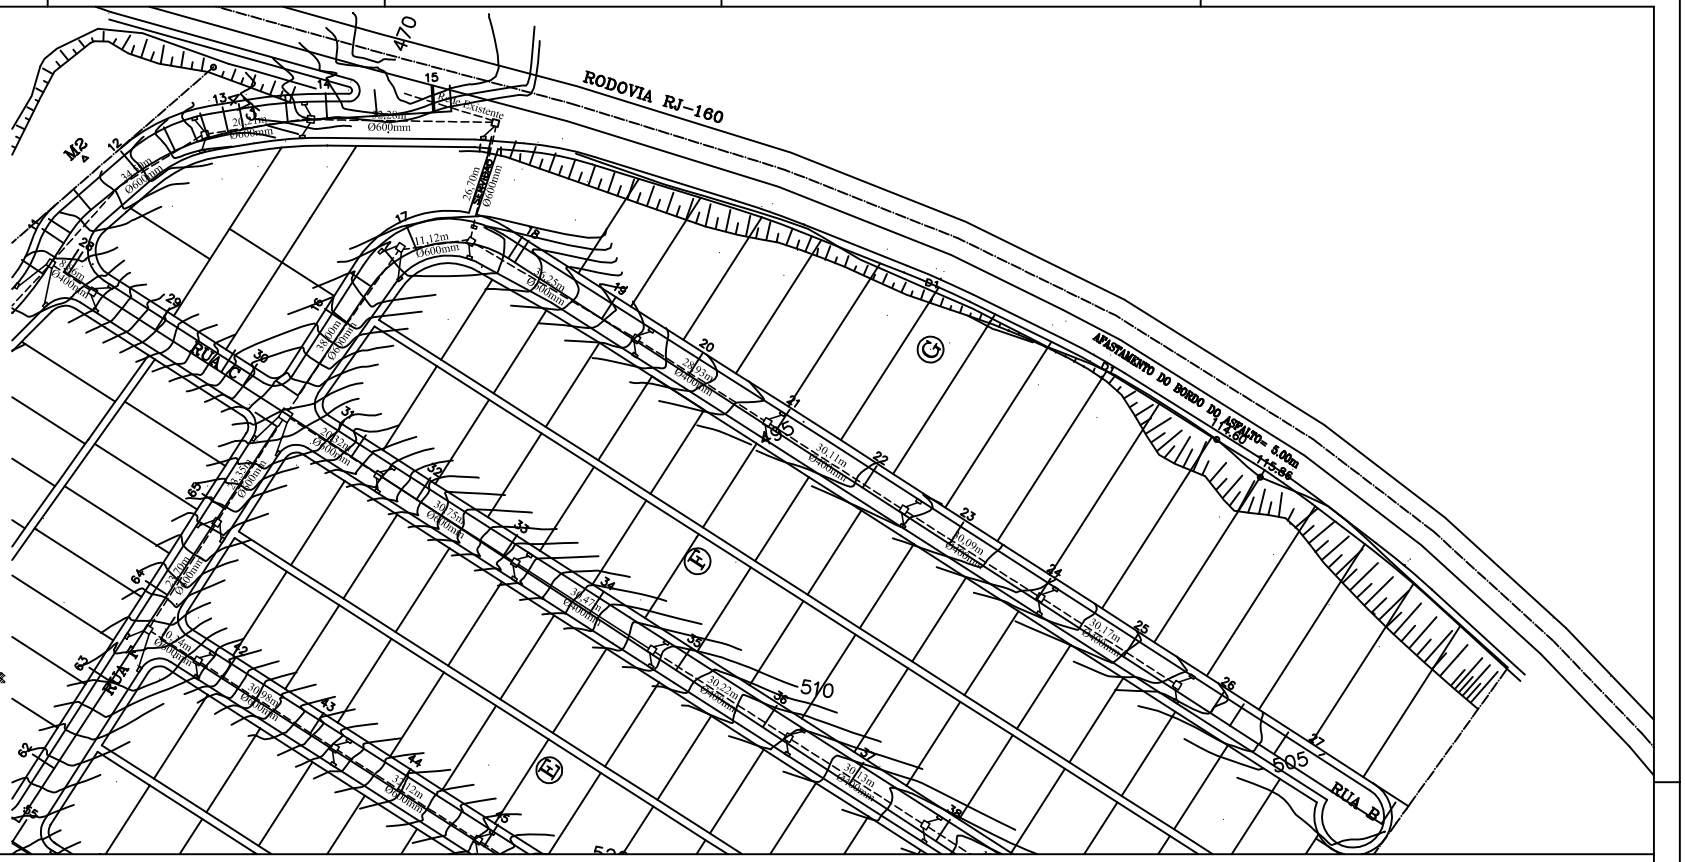

LEGENDA

Rede águas pluvial	
Caixa de passagem	
Caixa coletora	

QUANTITATIVOS

MCV DN 300mm - PB	231,00 m
MCV DN 400mm PB	494,80 m
MCV DN 600mm PB	562,70m
Caixa de Passagem (1,30x1,30x1,60)	38 un.
Caixa de Passagem (1,60x1,60x1,90)	02 un.
Caixa Coletora (Caixa de Ralo)	77 un.

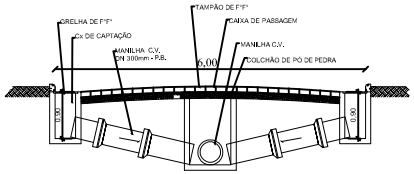

DETALHE CAIXA DE CAPTAÇÃO E PASSAGEM
ESCALA S/ESCALA

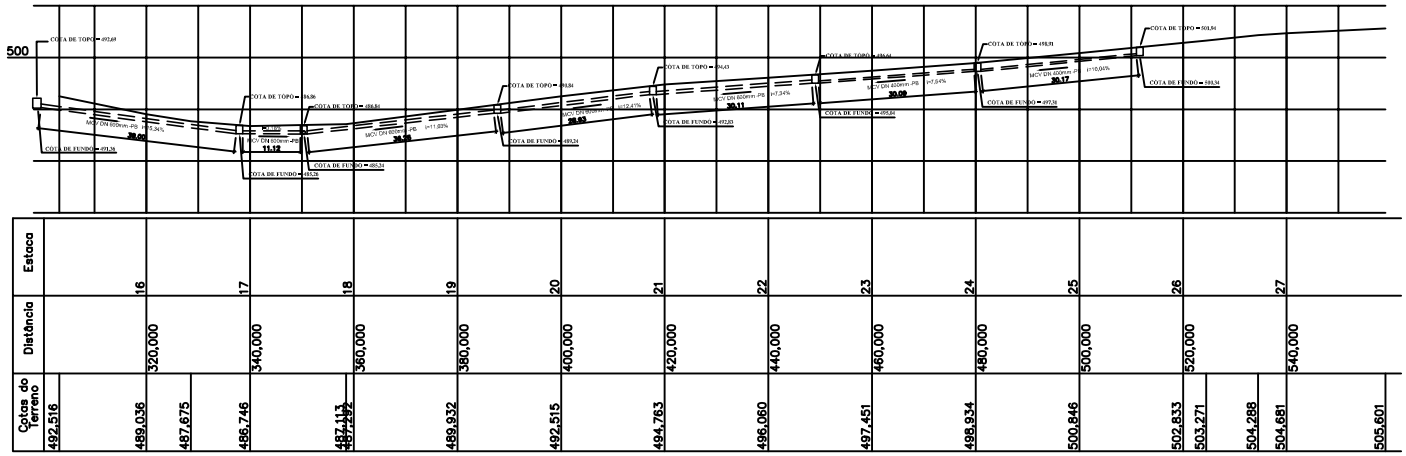

PERFIL RUA "B"

PREFEITURA MUNICIPAL DE CANTAGALO
SECRETARIA MUNICIPAL DE OBRAS E SERVIÇOS PÚBLICOS

CARIMBOS

TÍTULO

PROJETO DE DRENAGEM PLUVIAL DA RUA "B" DO BAIRRO MORADA TERRA DO SOL, SITUADO NA ESTRADA CANTAGALO-CORDEIRO NO 1° DISTRITO DE CANTAGALO-RJ.

CONTEÚDO

DRENAGEM PLUVIAL

DESENHO	DATA	ESCALA	PRANCHA
Diego Goulart	MAIO/ 2016	1:500	02/05

PREFEITURA MUNICIPAL DE CANTAGALO

AUTOR DO PROJ.

RESP. TÉCNICO