
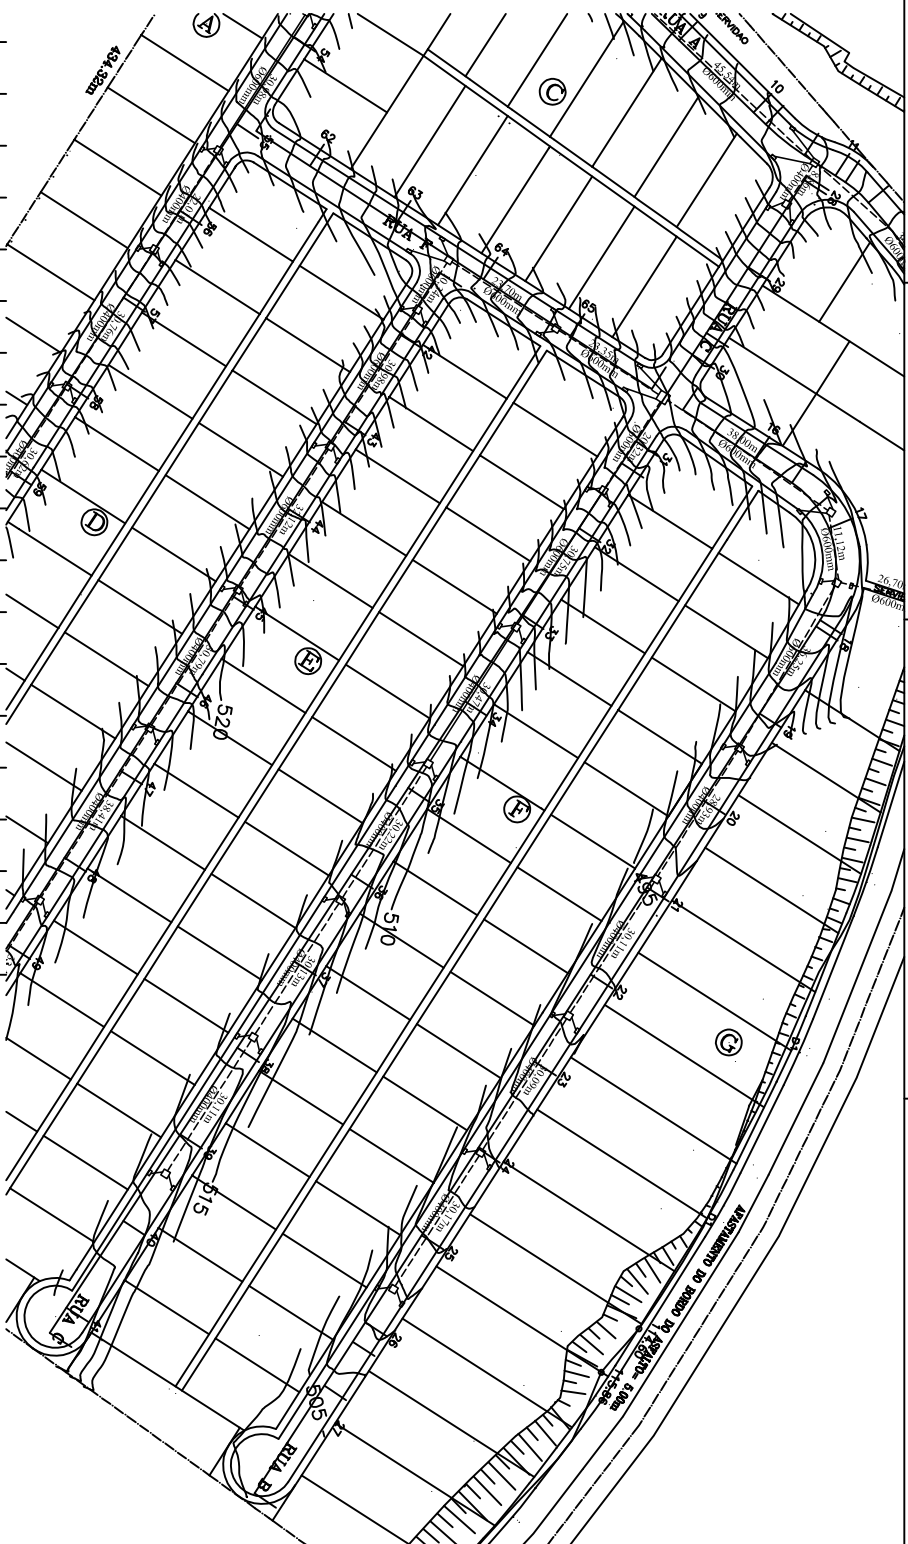


L232320DA
 Auto Assin. Juntal
 Data de impressão
 Data revisão

QUANTITATIVOS	
M.E.V. DE 30mm - R#	231,00m
M.E.V. DE 40mm R#	10,00m
M.E.V. DE 50mm R#	560,70m
Caixa de Passagem (1,20x1,20x1,60)	38m
Caixa de Passagem (1,60x1,60x1,90)	02m
Caixa Colômbia (Caixa de Bolo)	77m

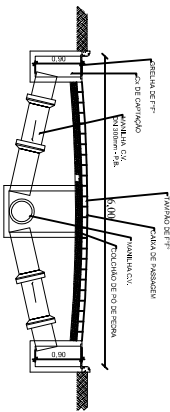

Cotas do Terreno	Distância	Estaca
481,281	560,000	28
485,968	580,000	29
489,739	600,000	30
490,936		
495,181	620,000	31
496,407		
499,781	640,000	32
503,969	660,000	33
507,720	680,000	34
510,501	700,000	35
512,484	720,000	36
514,385	740,000	37
515,738	760,000	38
516,969	780,000	39
518,368	800,000	40
519,715	820,000	41
520,219		

PERFIL RUA "C"

PREFEITURA MUNICIPAL DE CANTAGALO
 SECRETARIA MUNICIPAL DE OBRAS E SERVIÇOS PÚBLICOS

TÍTULO
 PROJETO DE DRENAGEM PLUVIAL DA RUA "C" DO BAIRRO
 MORADA TERRA DO SOL, SITUADO NA ESTRADA CANTAGALO-CORDEIRO
 NO 1º DISTRITO DE CANTAGALO-RO.

DRENAGEM PLUVIAL

DATA: MAIO 2016
 ESCALA: 1:500
 DATA: 03/05

AUTOR DO PROJETO:

RESP. TÉCNICO: