



QUANTITATIVOS	
MCF DN 500mm - PI	231,00 m
MCF DN 400mm PB	494,80 m
MCF DN 600mm PB	562,70m
Caixa de Passagem (1,30x1,30x1,40)	38 un.
Caixa de Passagem (1,00x1,00x1,10)	02 un.
Caixa Coletora (Caixa de Bolo)	77 un.

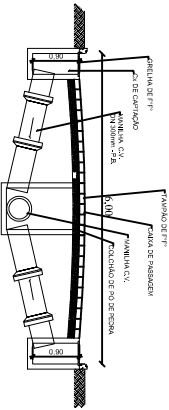

DETALHE CAIXA DE CAPTAÇÃO E PASSAGEM
ESCALA S/ESCALA

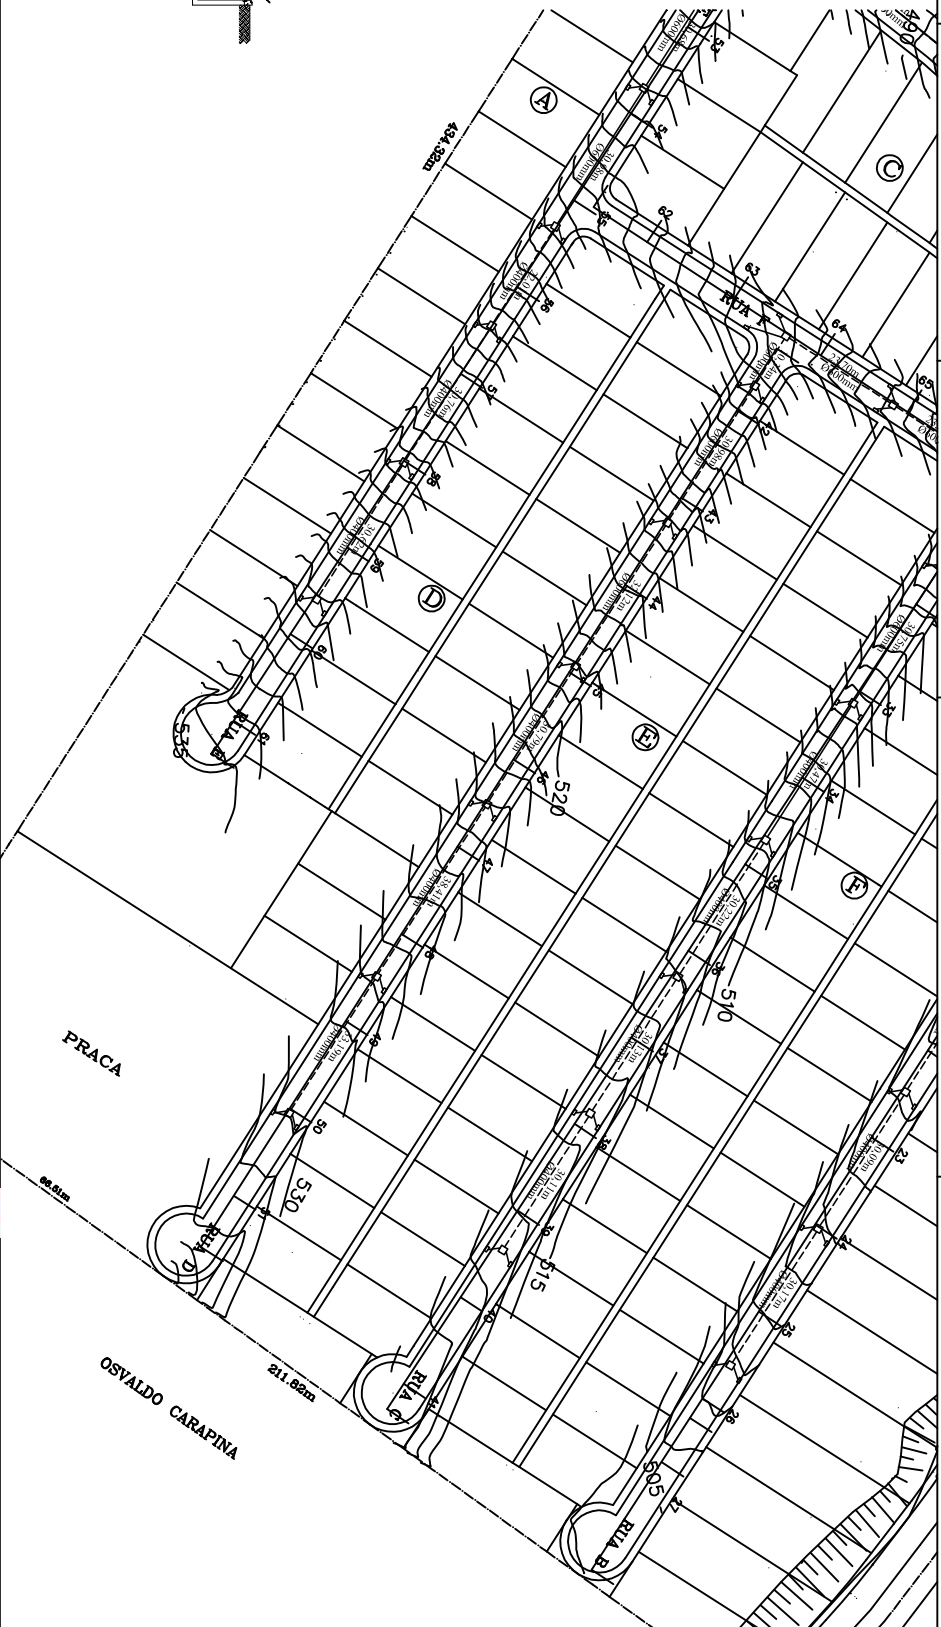

Cotas do Terreno	Distância	Estaca
502,616		
506,069	840,000	42
510,875	860,000	43
514,908	880,000	44
518,431	900,000	45
521,586	920,000	46
524,392	940,000	47
526,765	960,000	48
528,890	980,000	49
530,858	1000,000	50
532,519	1020,000	51
533,689		

PERFIL RUA "D"


CANTAGALO

PREFEITURA MUNICIPAL DE CANTAGALO
SECRETARIA MUNICIPAL DE OBRAS E SERVIÇOS PÚBLICOS

PROJETO DE DRENAGEM PLUVIAL DA RUA "P" DO BAIRRO MORADA TERRA DO SOL, SITUADO NA ESTRADA CANTAGALO-CORDEIRO NO 1º DISTRITO DE CANTAGALO;			
CONTINÚO			
DESENHADO POR	DATA	ESCALA	PROPOSTA
Diego Coullat	MARÇO/2016	1:500	04/05
PREFEITURA MUNICIPAL DE CANTAGALO			
AUTOR DO PROJ.:			
RESP. TÉCNICO			