



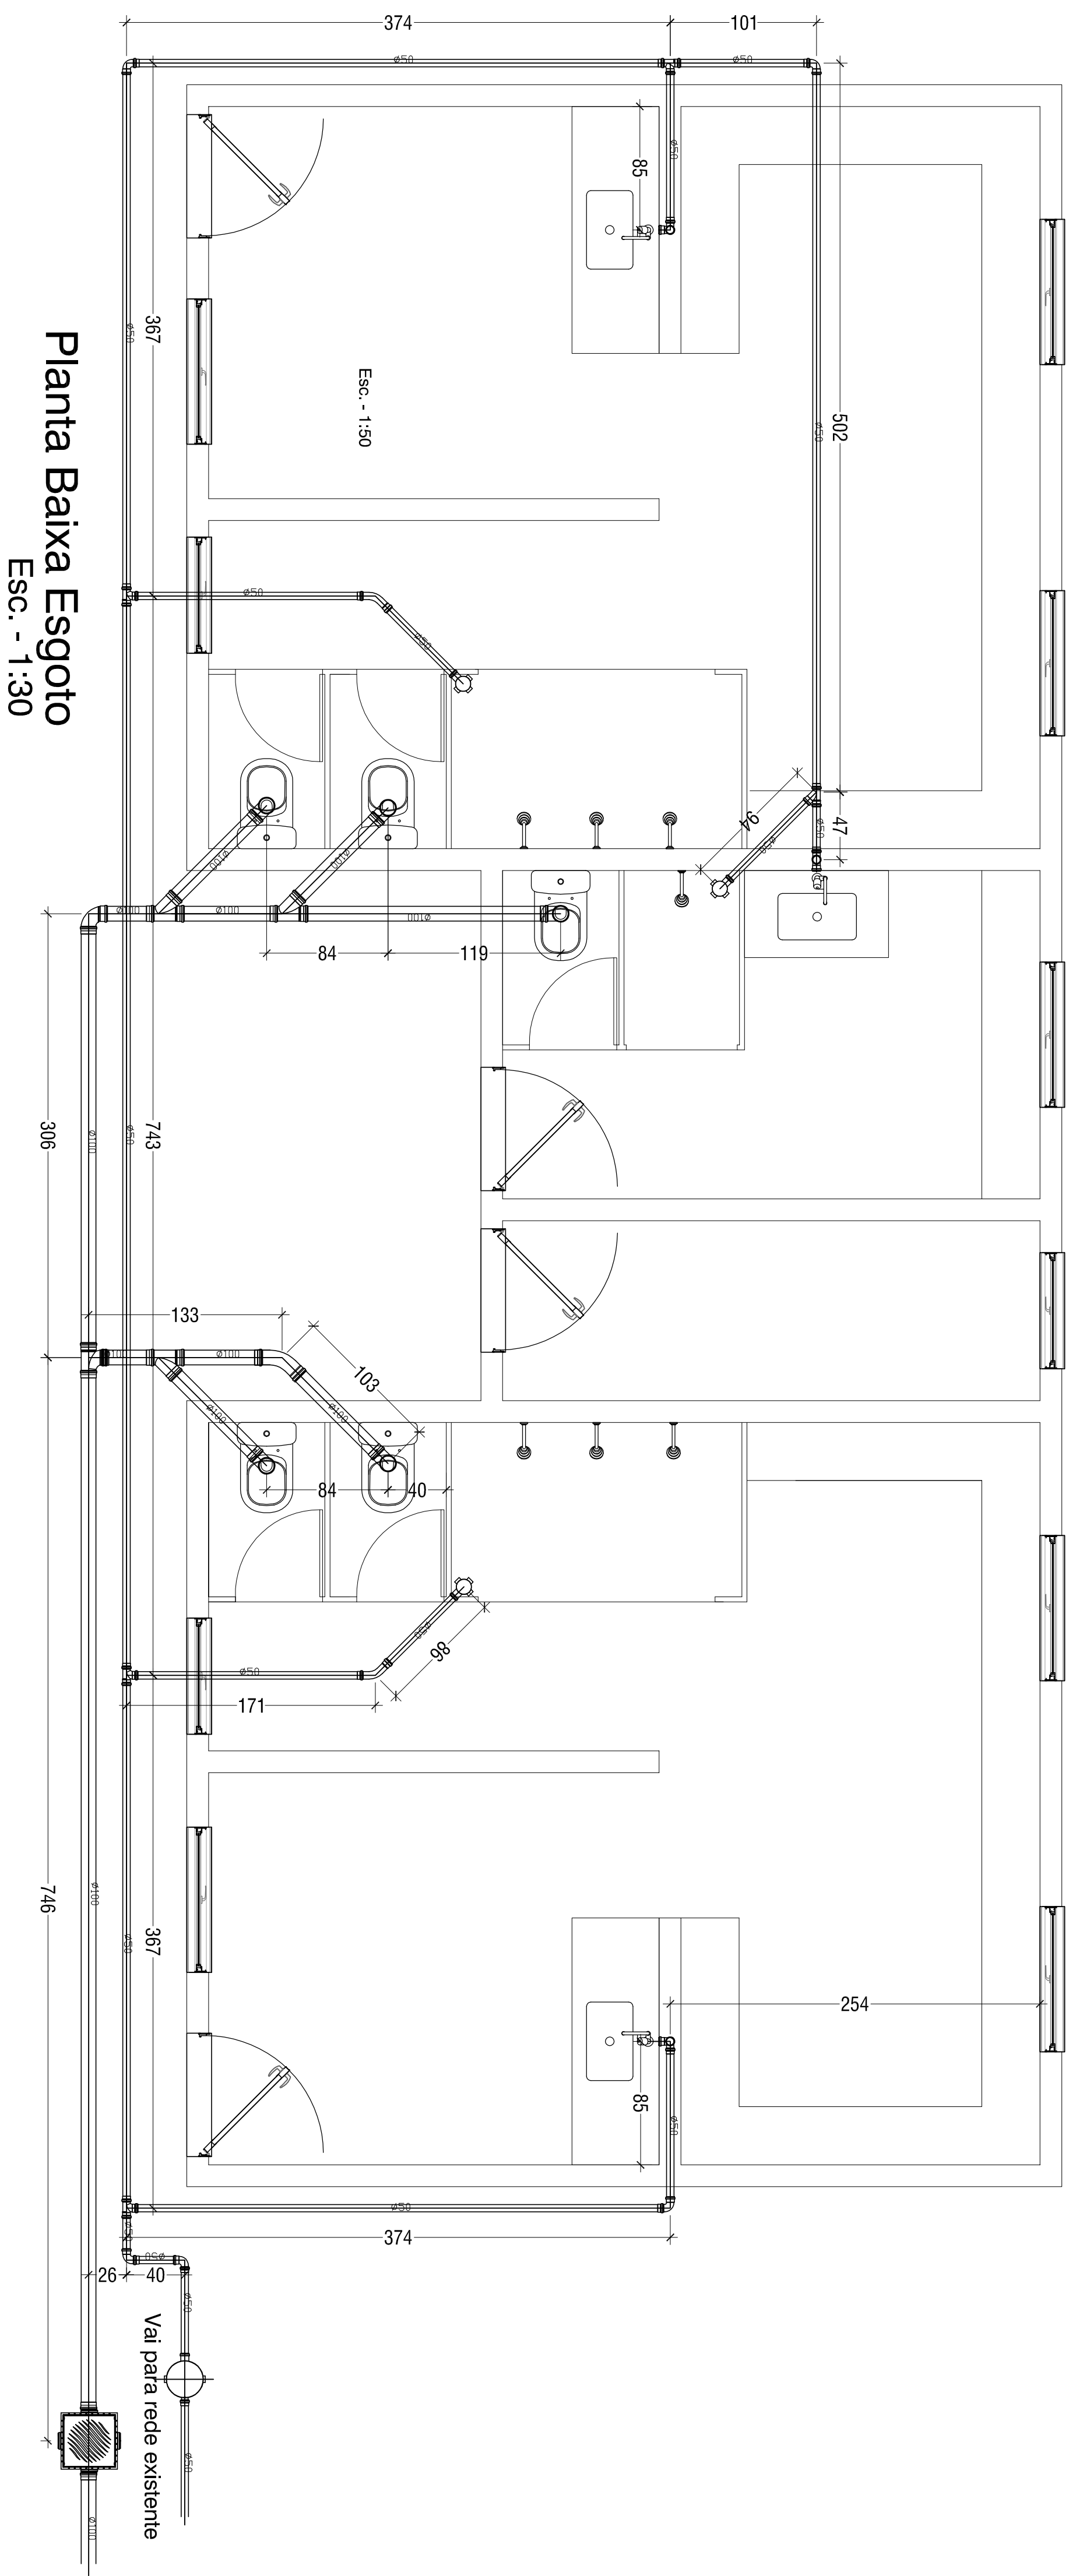


Planta Baixa Esgoto


Esc. - 1:30

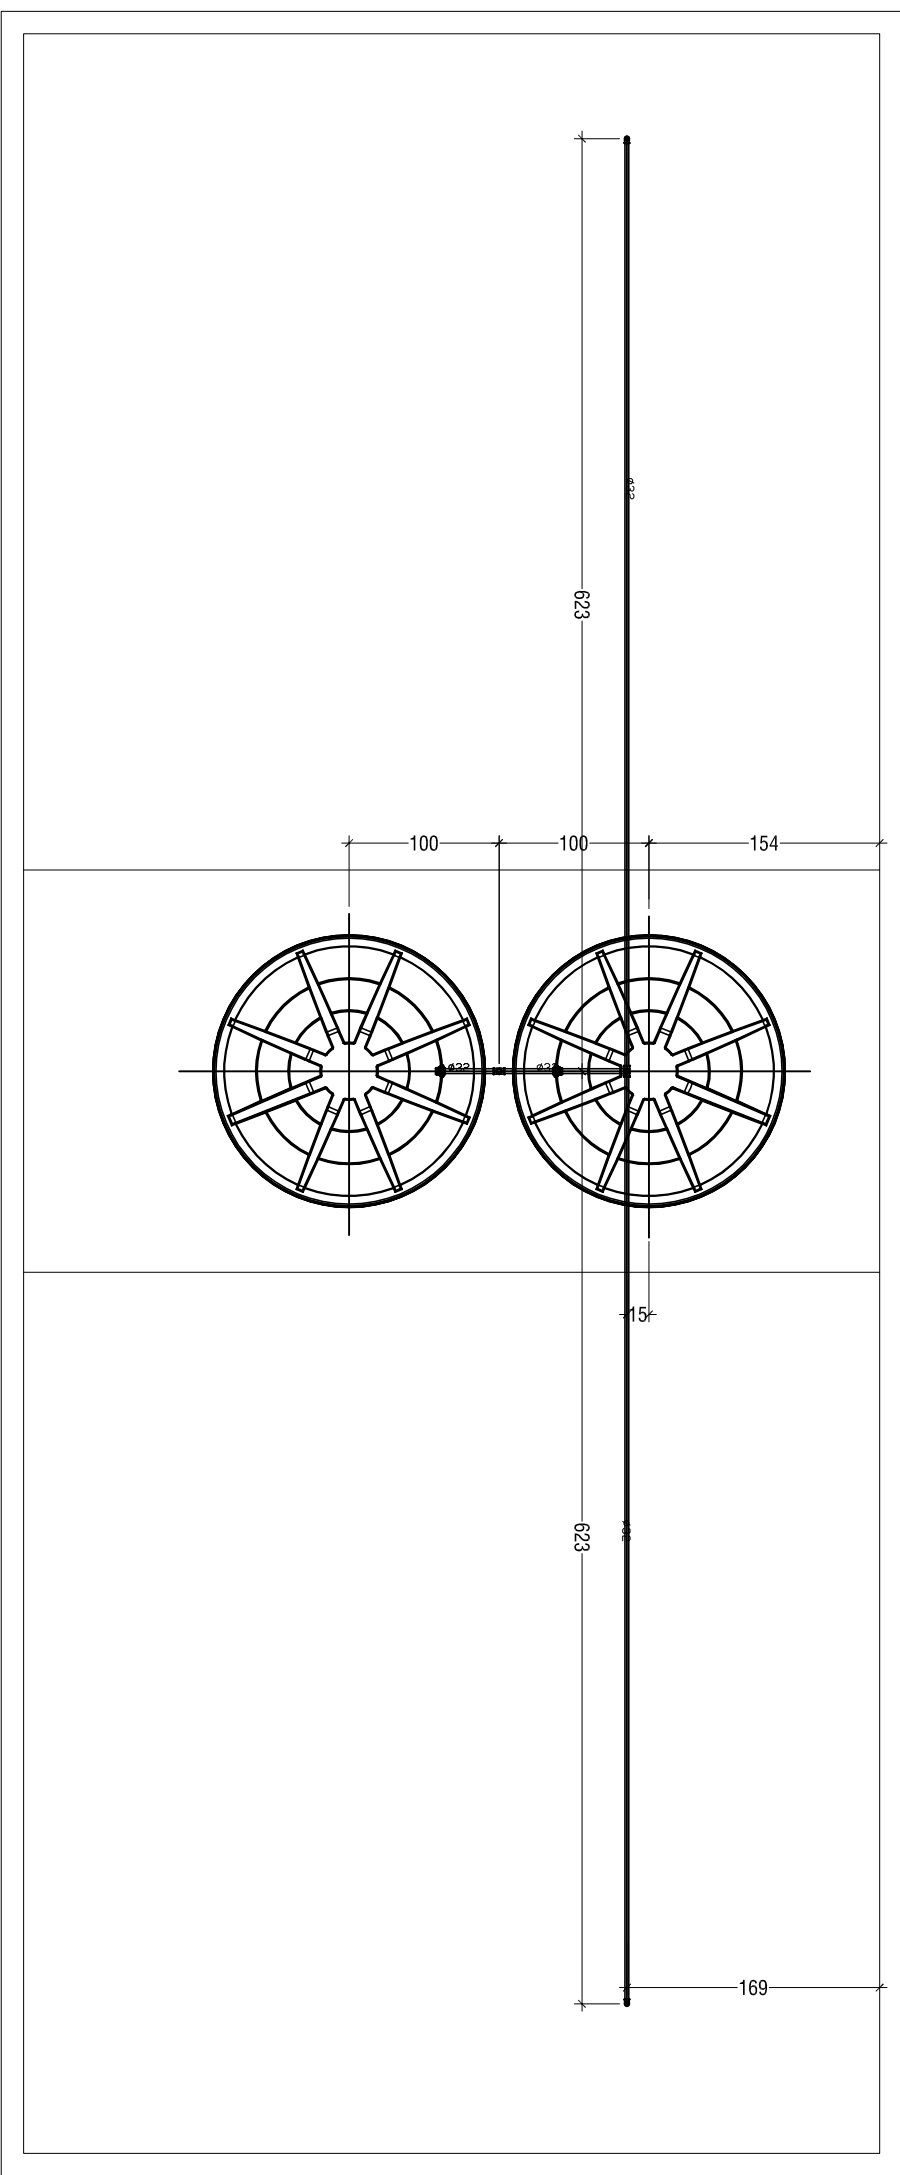


Planta Telhado
Esc. - 1:50

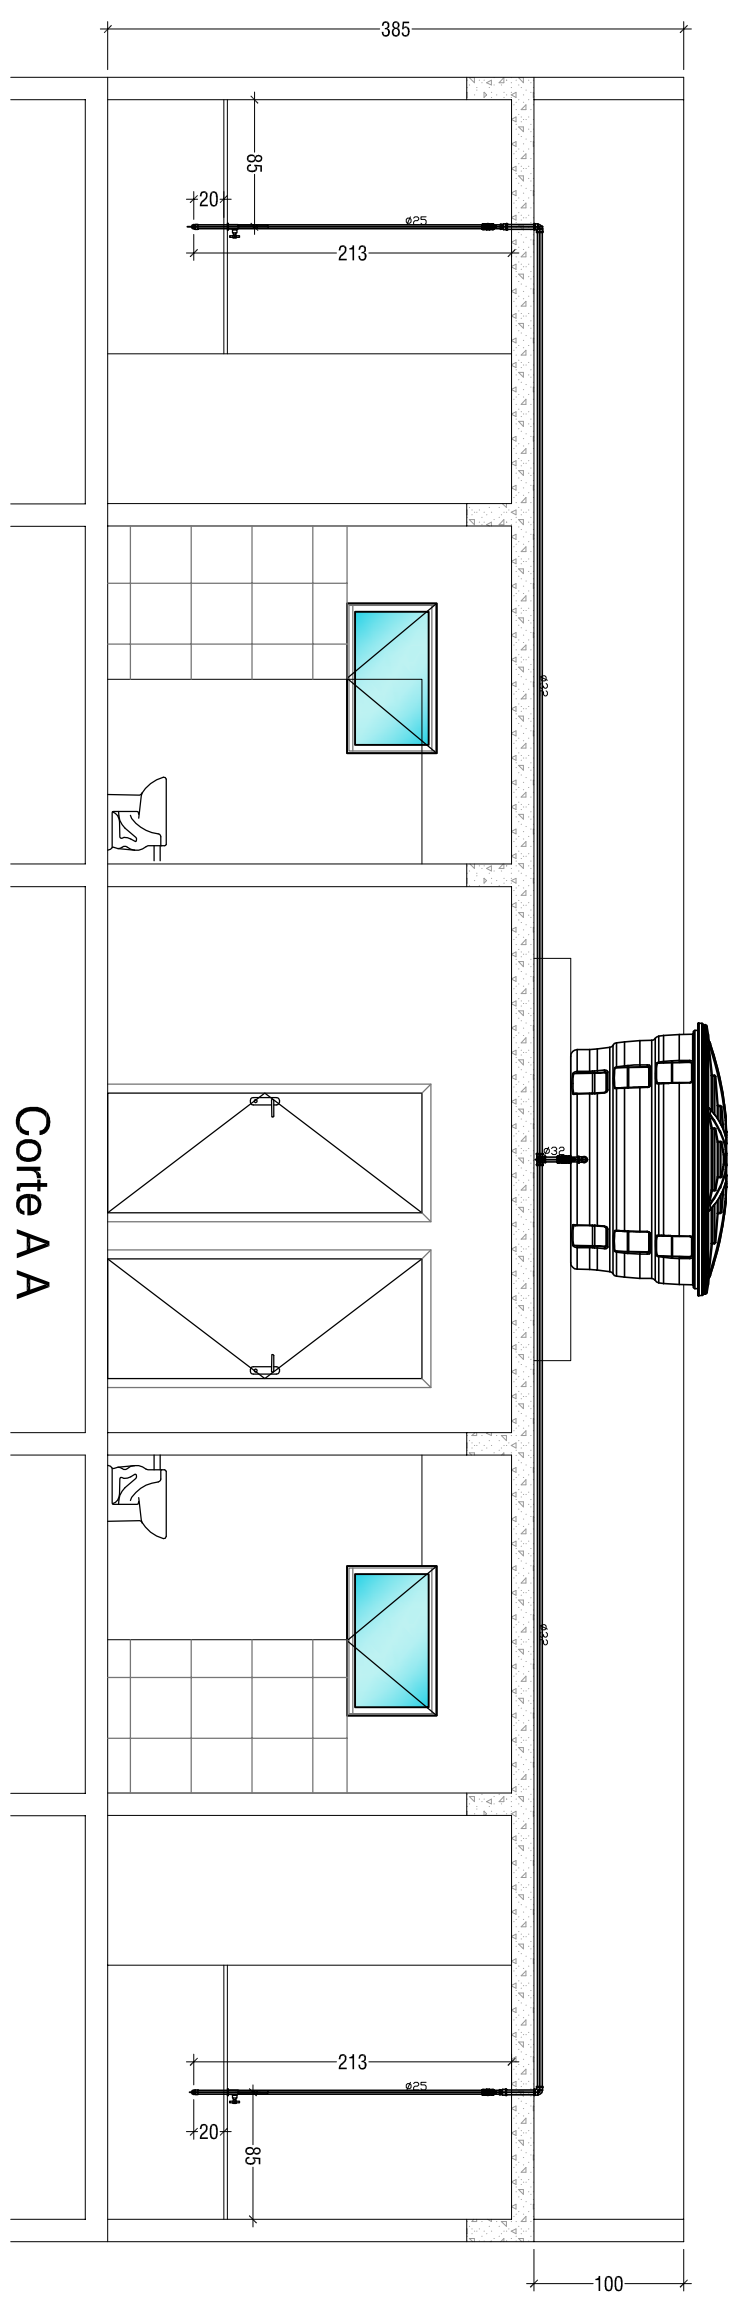

Corte A A
Esc. - 1:50

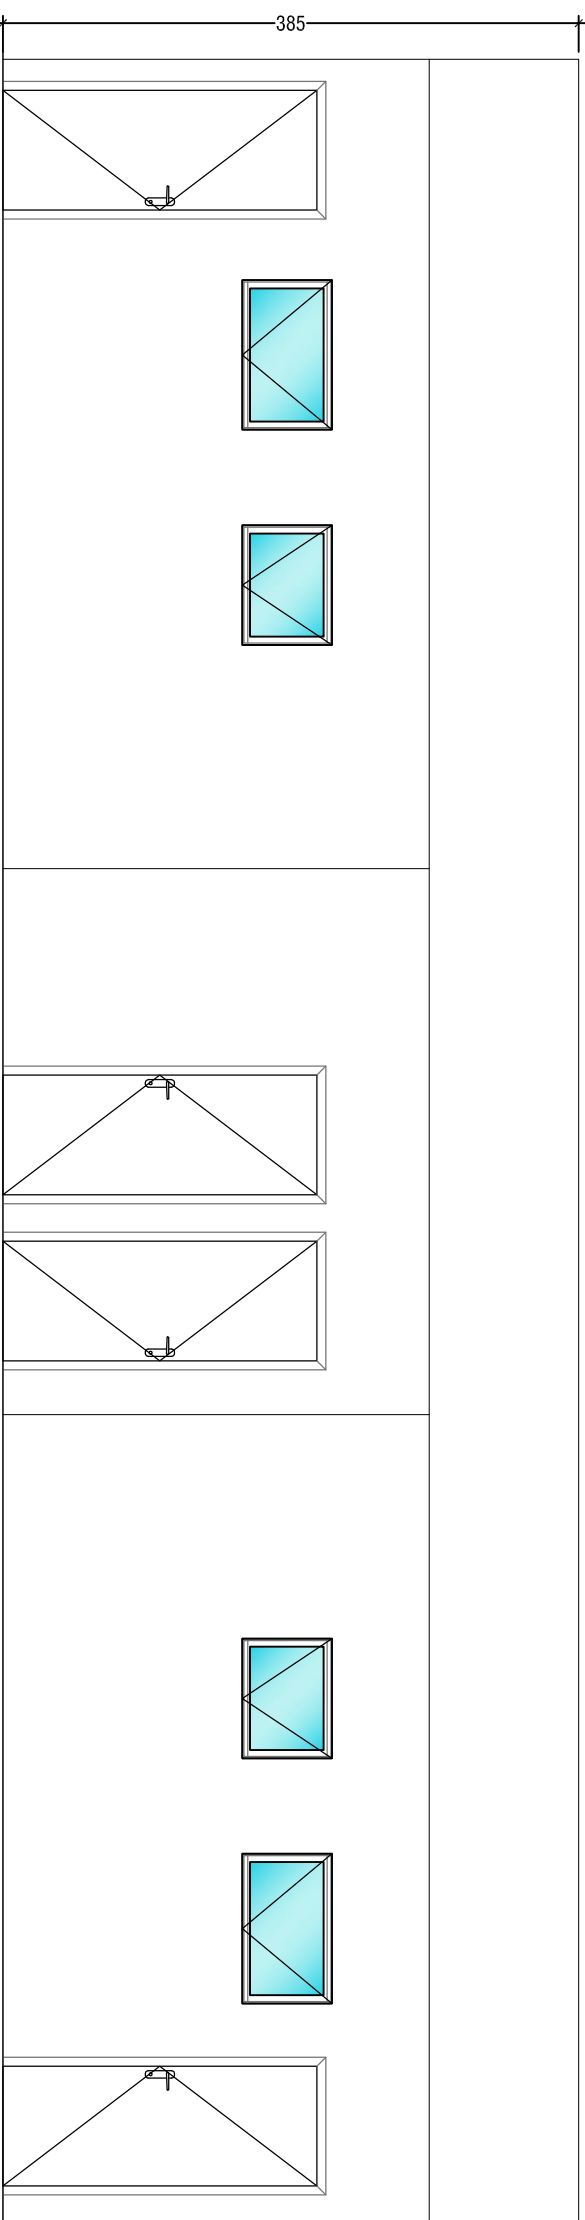

Fachada
Esc. - 1:50

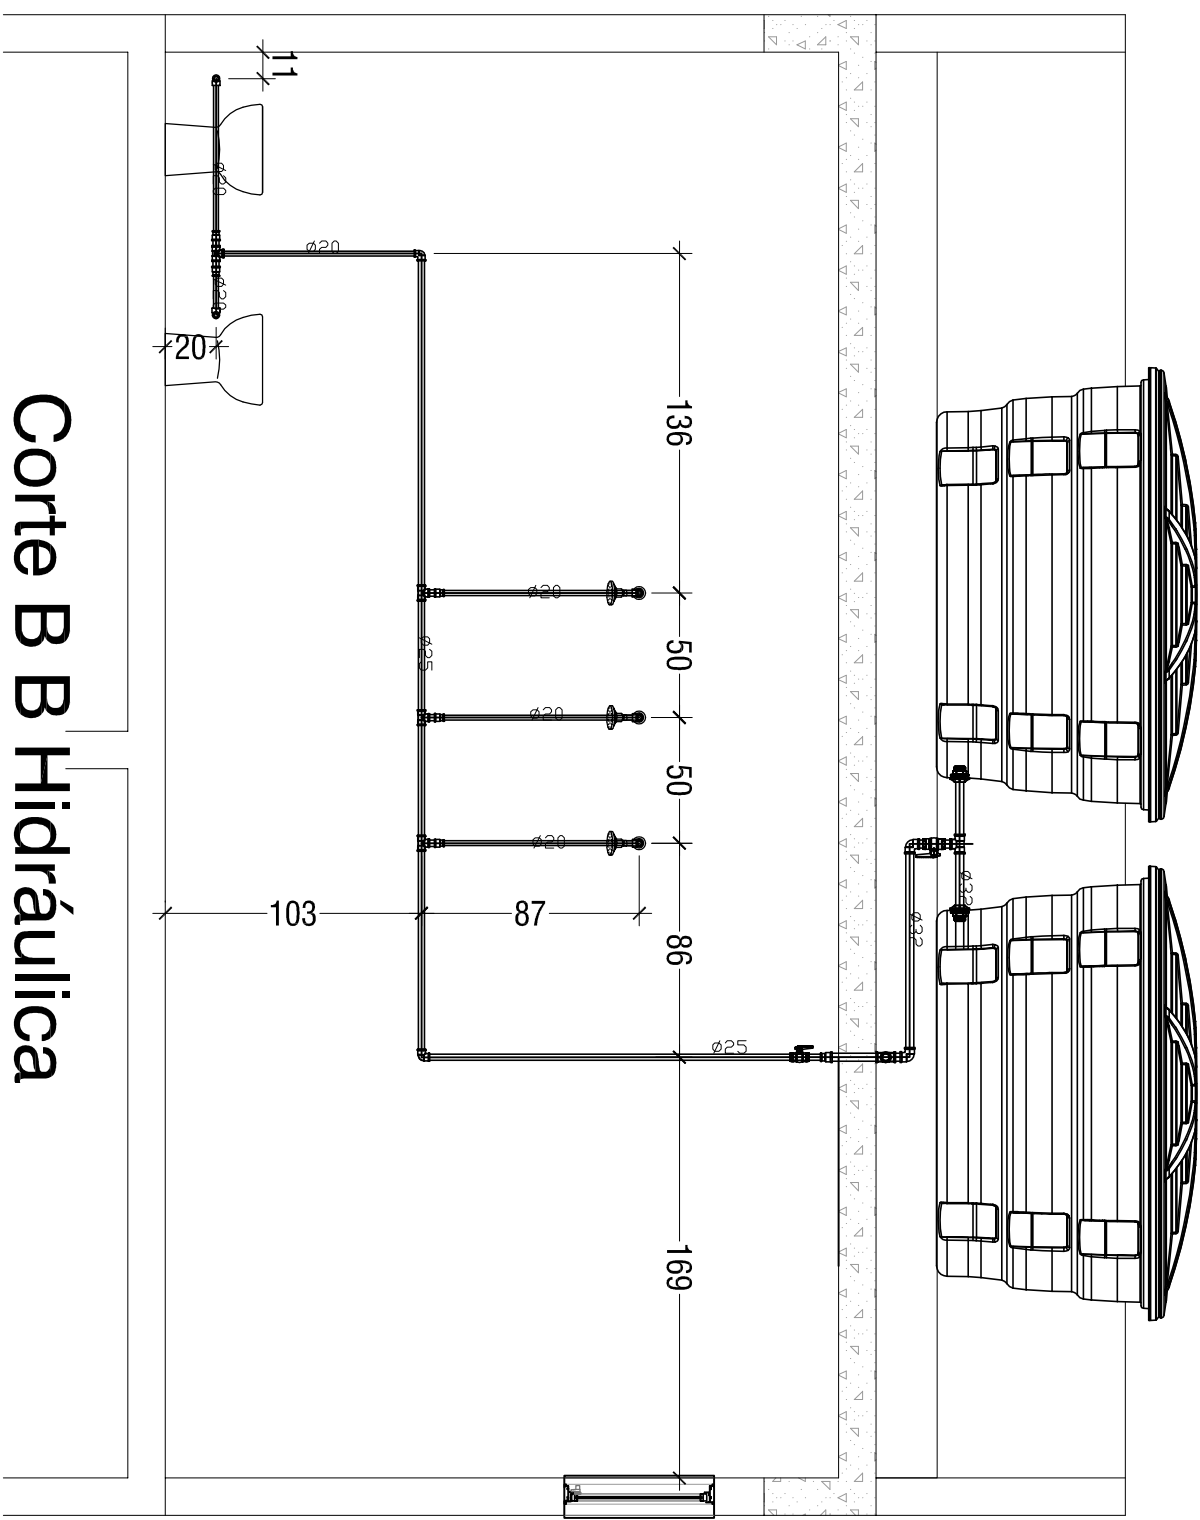[illegible][illegible]

Corte B B Hidráulica
Esc. - 1:30

APROVAÇÃO/CARIMBOS:

PREFEITURA MUNICIPAL DE CANTAGALO

SITUAÇÃO

ENDEREÇO: Rua Azer José Ribeiro - Bairro São José - Cantagalo - RJ

Reformas no Campo de São José

DESCRIPÇÃO DO PROJETO

Projeto de Arquitetura - Layout Geral

CONTEUDO:

Plantas Baixas

Corte AA

7-3

Telhado

ARQUIVO:
ARQUIVO

DESENHO:

