

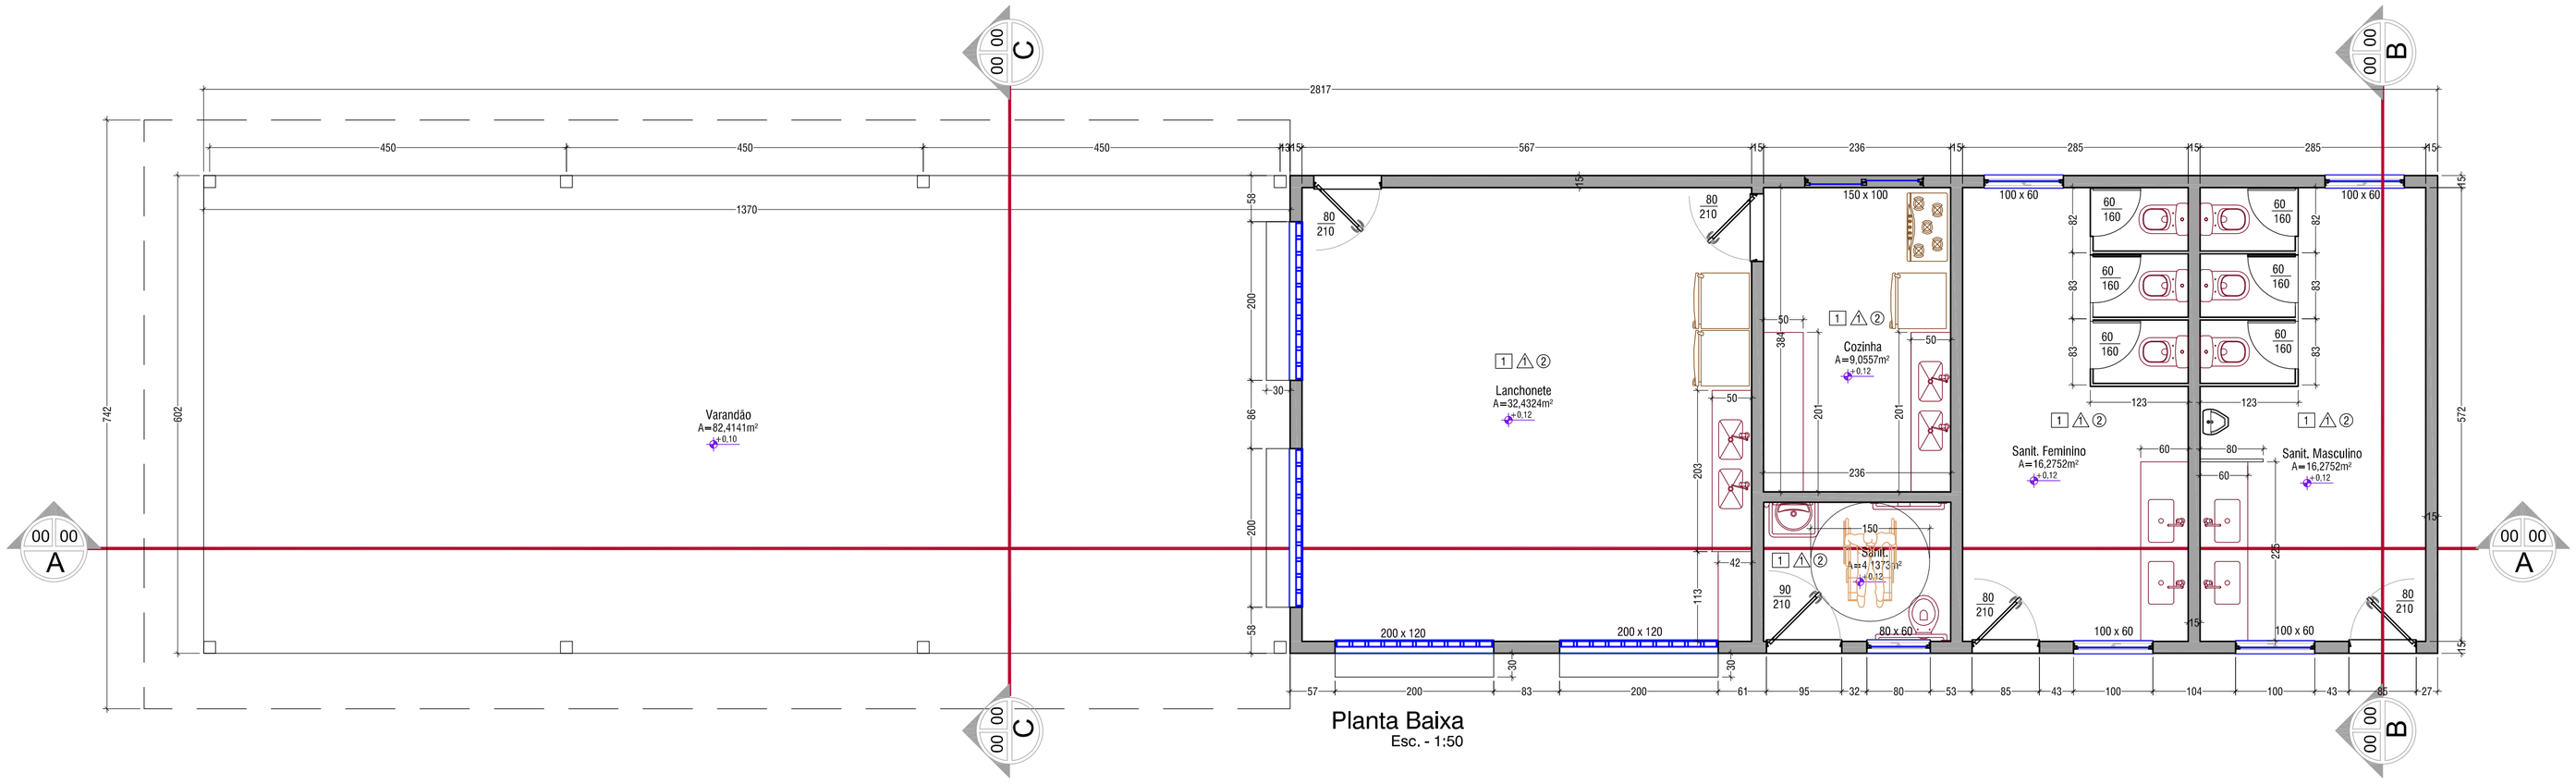



Planta Baixa
Esc. - 1:50

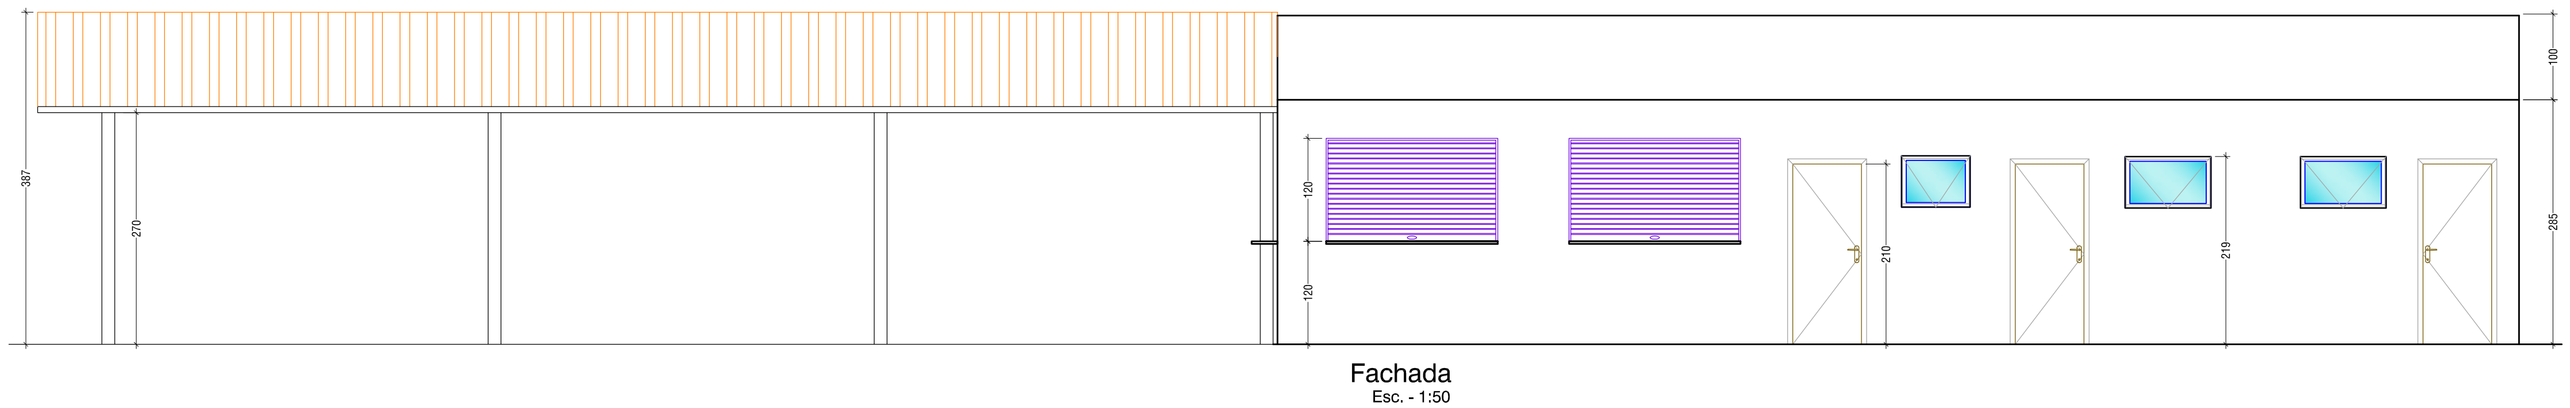


Fachada
Esc. - 1:50

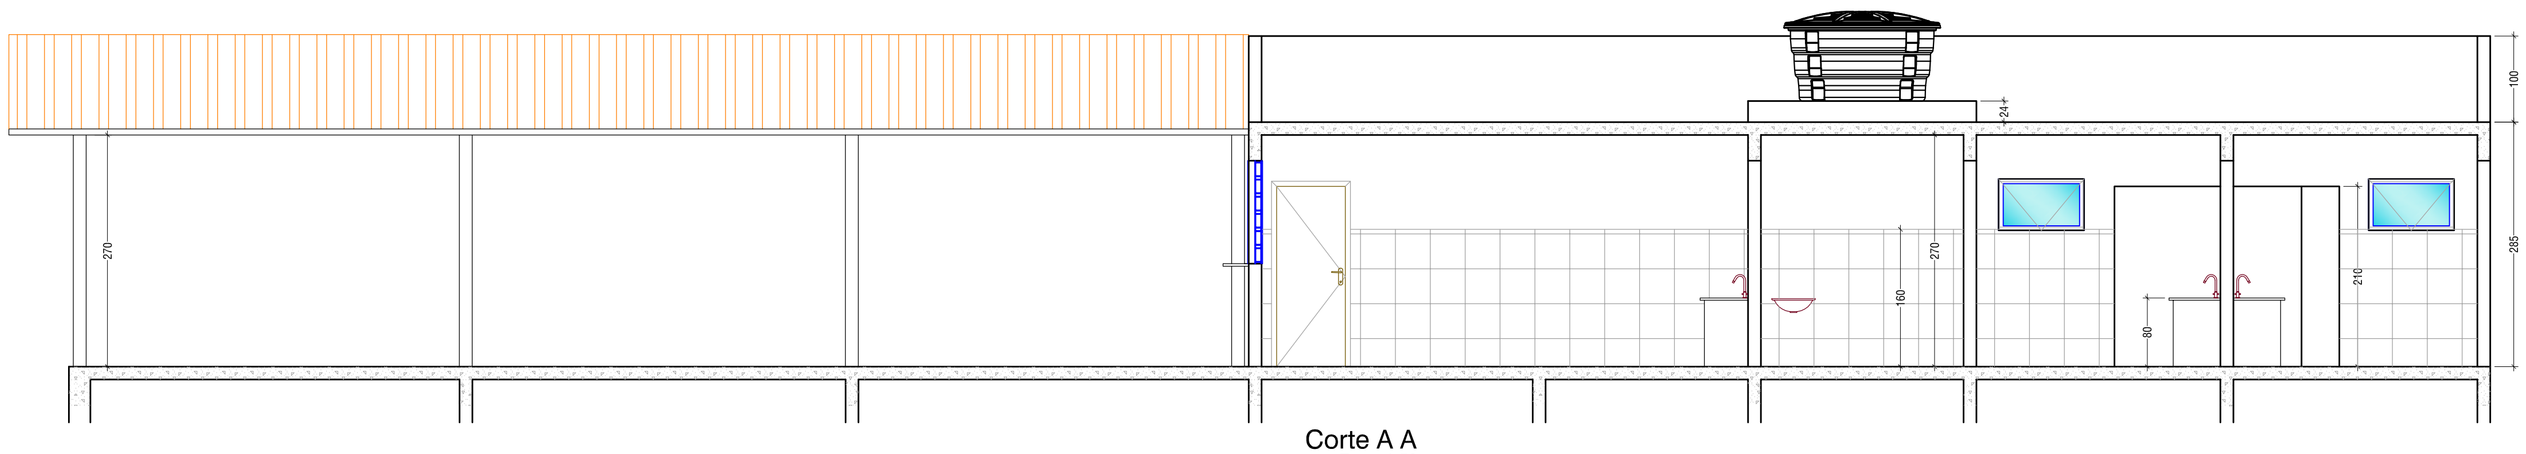


Corte A A
Esc. - 1:50

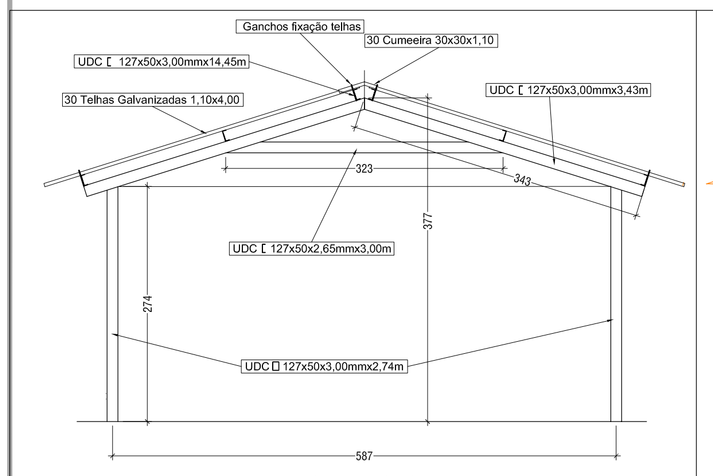

Corte C C
Esc. - 1:50

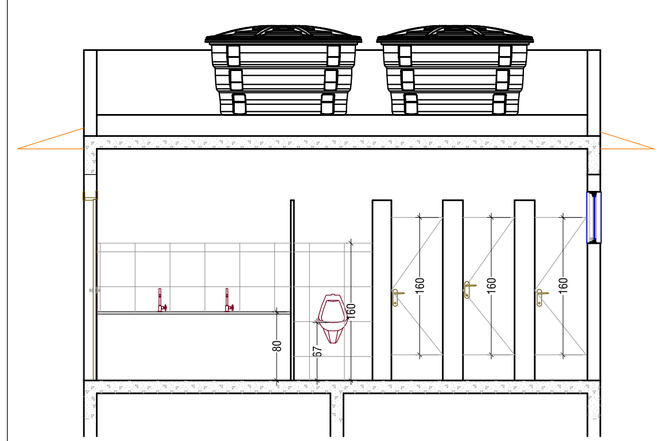

Corte B B
Esc. - 1:50

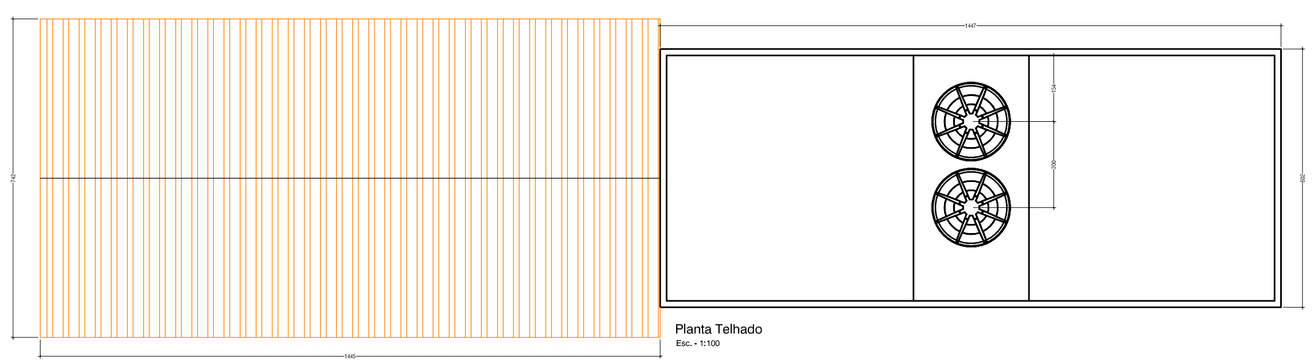

Planta Telhado
Esc. - 1:100

LEGENDA

PISO
1–PISO CERÂMICO PEI IV, COR BRANCA, ASSENTADO SOBRE CONTRAPISO REGULARIZADO;
2–PISO EM BLOCO INTERTRAVADO, ESP. 6cm, ASSENTADO SOBRE AREIA (ESP. DE 5CM)
3–PISO EM CONCRETO DE ALTA RESISTÊNCIA ANTI–DERRAPANTE;
4–GRAMA SINTÉTICA MONOFILAMENTO COM ESPINHA, ASSENTE SOBRE BORRACHA
5–PÓ DE PEDRA PENEIRADO
6–AMENDOIM FORRAGEIRO

PAREDE
1–REVESTIMENTO DE PAREDES COM AZULEJO BRANCO 15X15cm, QUALIDADE EXTRA, REJUNTADAS COM PASTA DE CIMENTO BRANCO ATÉ ALTURA DE 1,60m

2–ALVENARIA REVESTIDA (CHAPISCO, EMBOÇO E REBOCO) COM PINTURA ACRÍLICA ACETINADA, NA COR BRANCO GELO.

TETO
1–FORRO DE PVC

2–LAJE REVESTIDA (CHAPISCO, EMBOÇO E REBOCO) COM PINTURA ACRÍLICA ACETINADA, NA COR BRANCO GELO.

APROVAÇÃO/CARIMBOS:

APROVADO
Em: ___/___/___
Eng.º Tarcisio dos Santos Ferreira
Matrícula: 3090-2
Diretor da Divisão de Urbanismo

DEFERIDO
Em: ___/___/___
Eng.º Max Luiz Silva Vieira
Matrícula: 1062-6
Secretário Mun. de Obras e Serviços Públicos

Cicero Costa Cabral
Engenheiro Civil
CREA-RJ 85104226/D
Matrícula nº 207.261-0

PREFEITURA MUNICIPAL DE CANTAGALO

SITUAÇÃO

ENDEREÇO: Rua Azer José Ribeiro - Bairro São José - Cantagalo - RJ

Reformas no Campo de São José

DESCRIÇÃO DO PROJETO:
Projeto de Arquitetura - Layout Geral
Varandão, Lanchonete, WC Masc. Fem.

CONTEUDO:
Plantas Baixas
Corte AA
Corte BB
Fachada
Telhado

ÁREA TOTAL DO TERRENO: 00m²
ÁREA TOTAL DA CONSTRUÇÃO: 169,88m²
OCUPAÇÃO: 100%
ÁREA PERMEÁVEL: 136,60m²
ARQUIVO: ARQUIVO

FOLHA: /
DATA: dezembro/ 2019
DESENHO: DESENHO

Documento de propriedade da Prefeitura Municipal de Cantagalo.

formato A1

Formato A1