



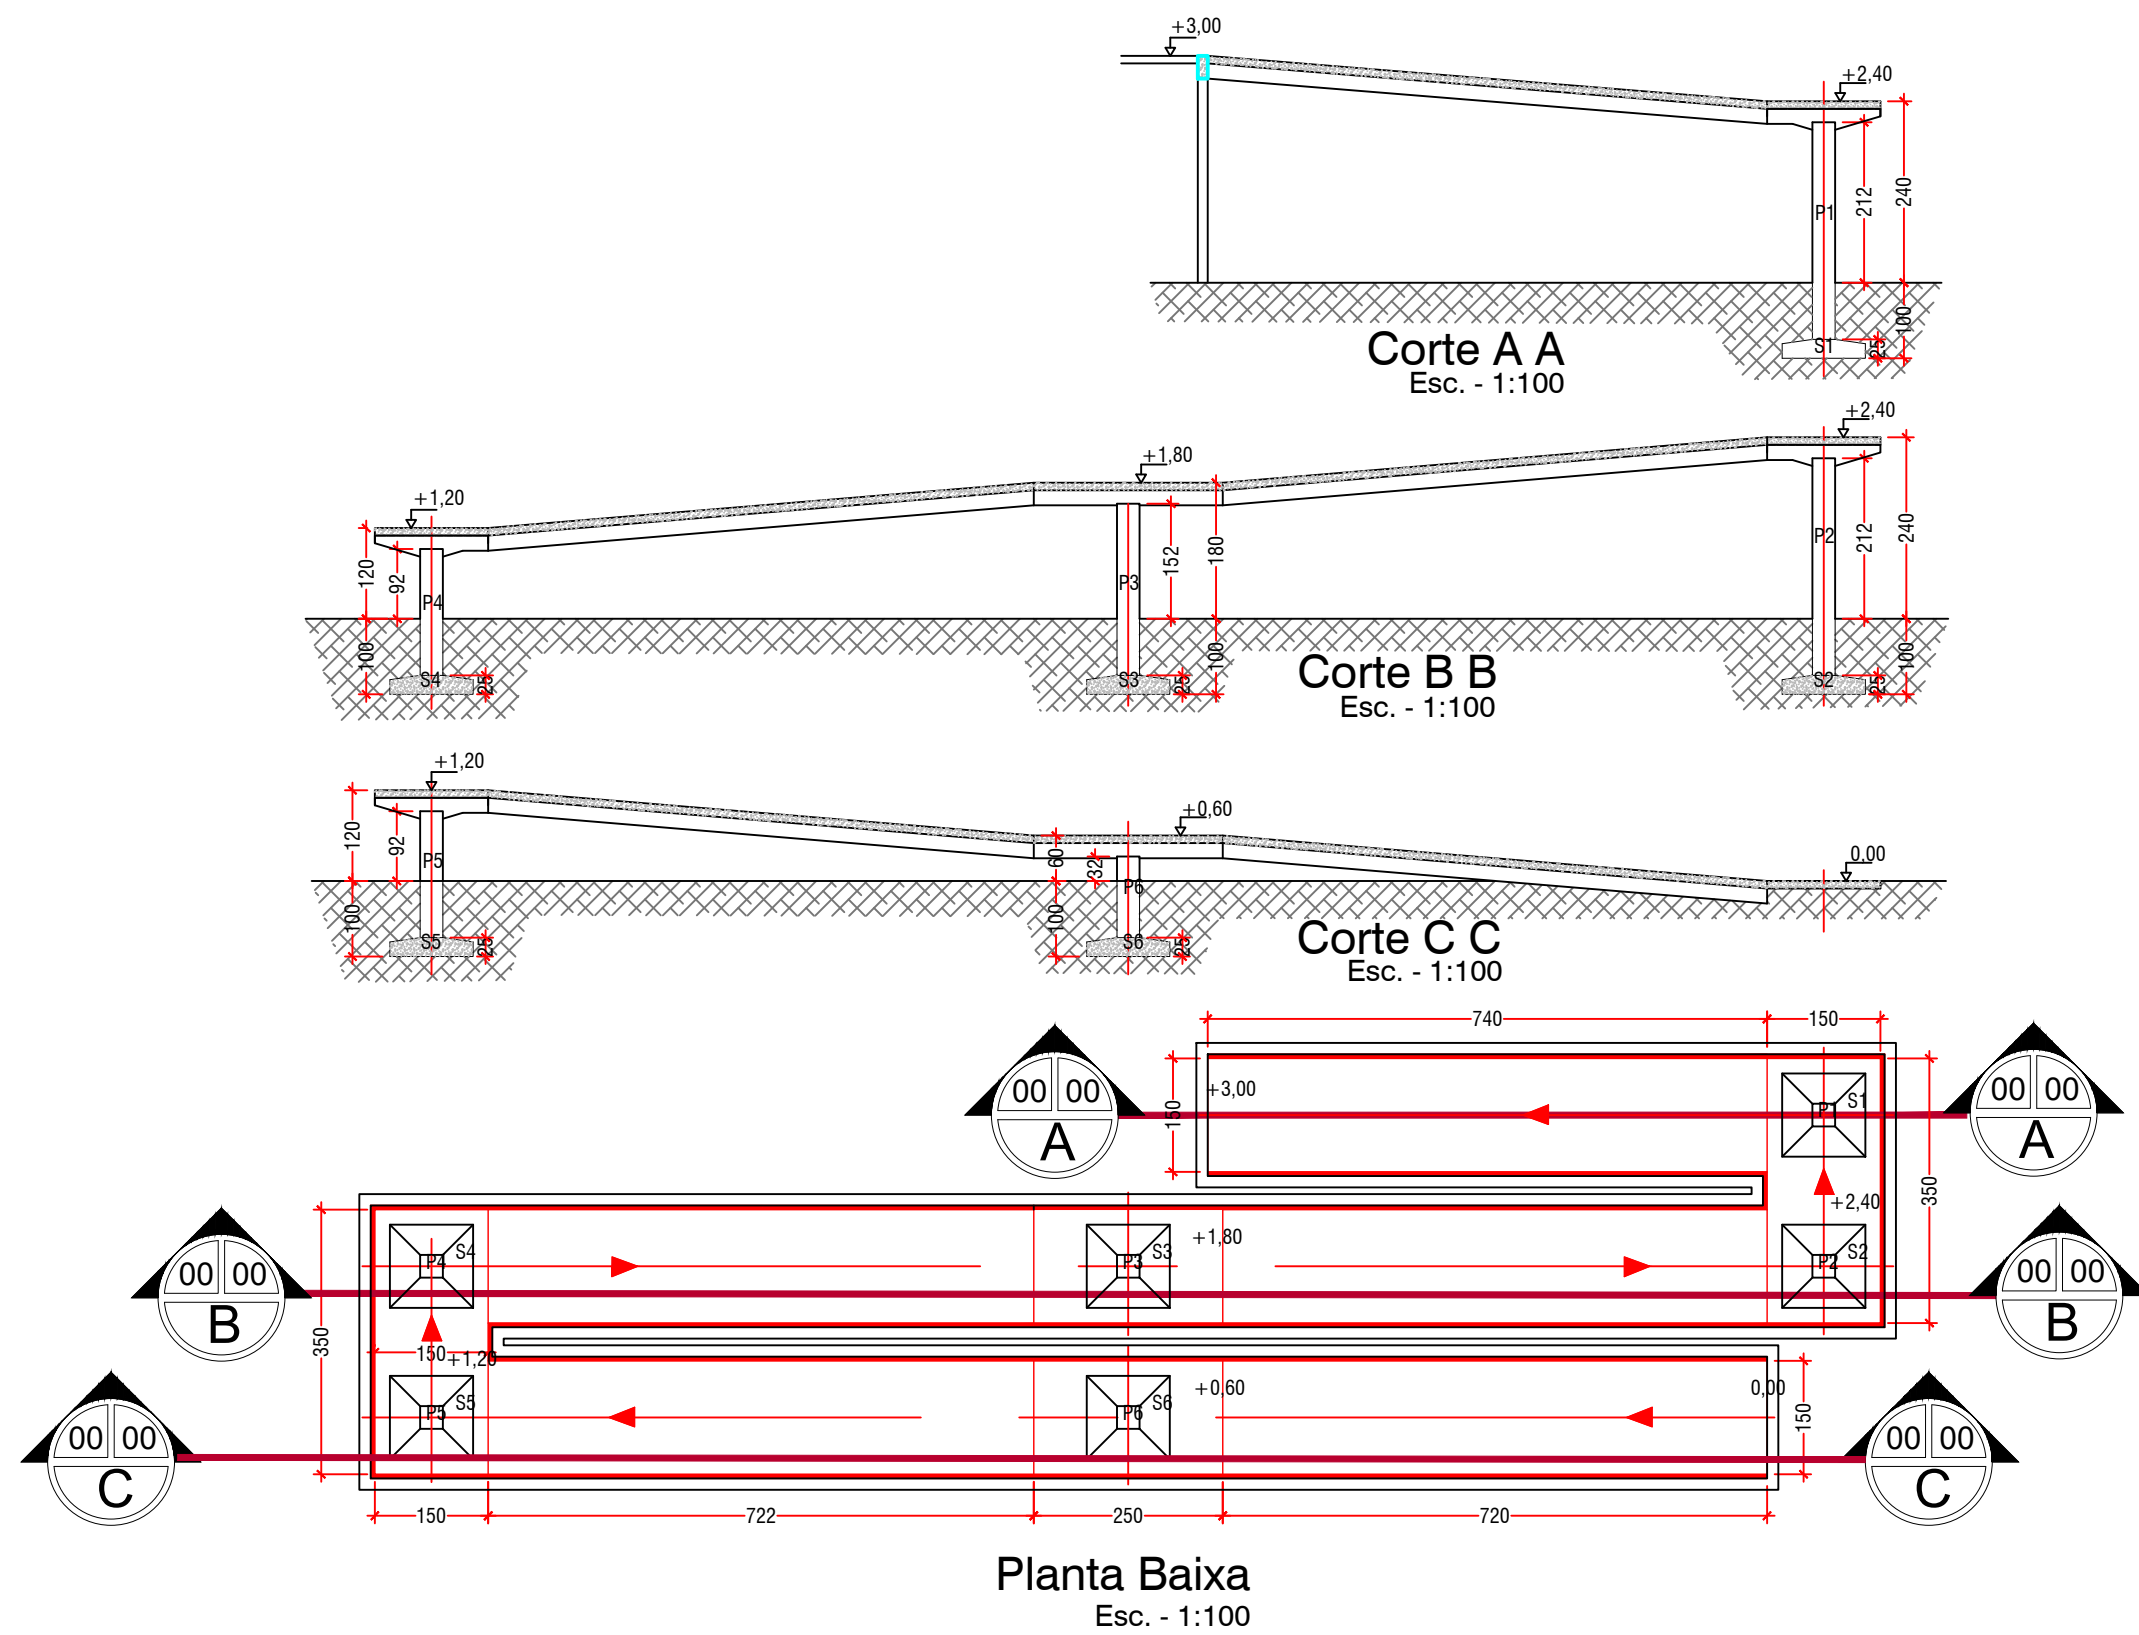

CORTES LONGITUDINAIS DAS RAMPAS

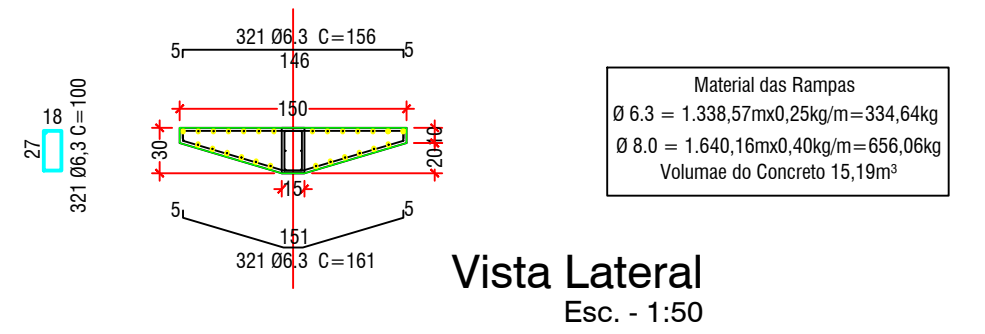


Vista Lateral
Esc. - 1:50

CARIMBOS:

PREFEITURA MUNICIPAL DE CANTAGALO

SAPATAS E PILARES DAS RAMPAS

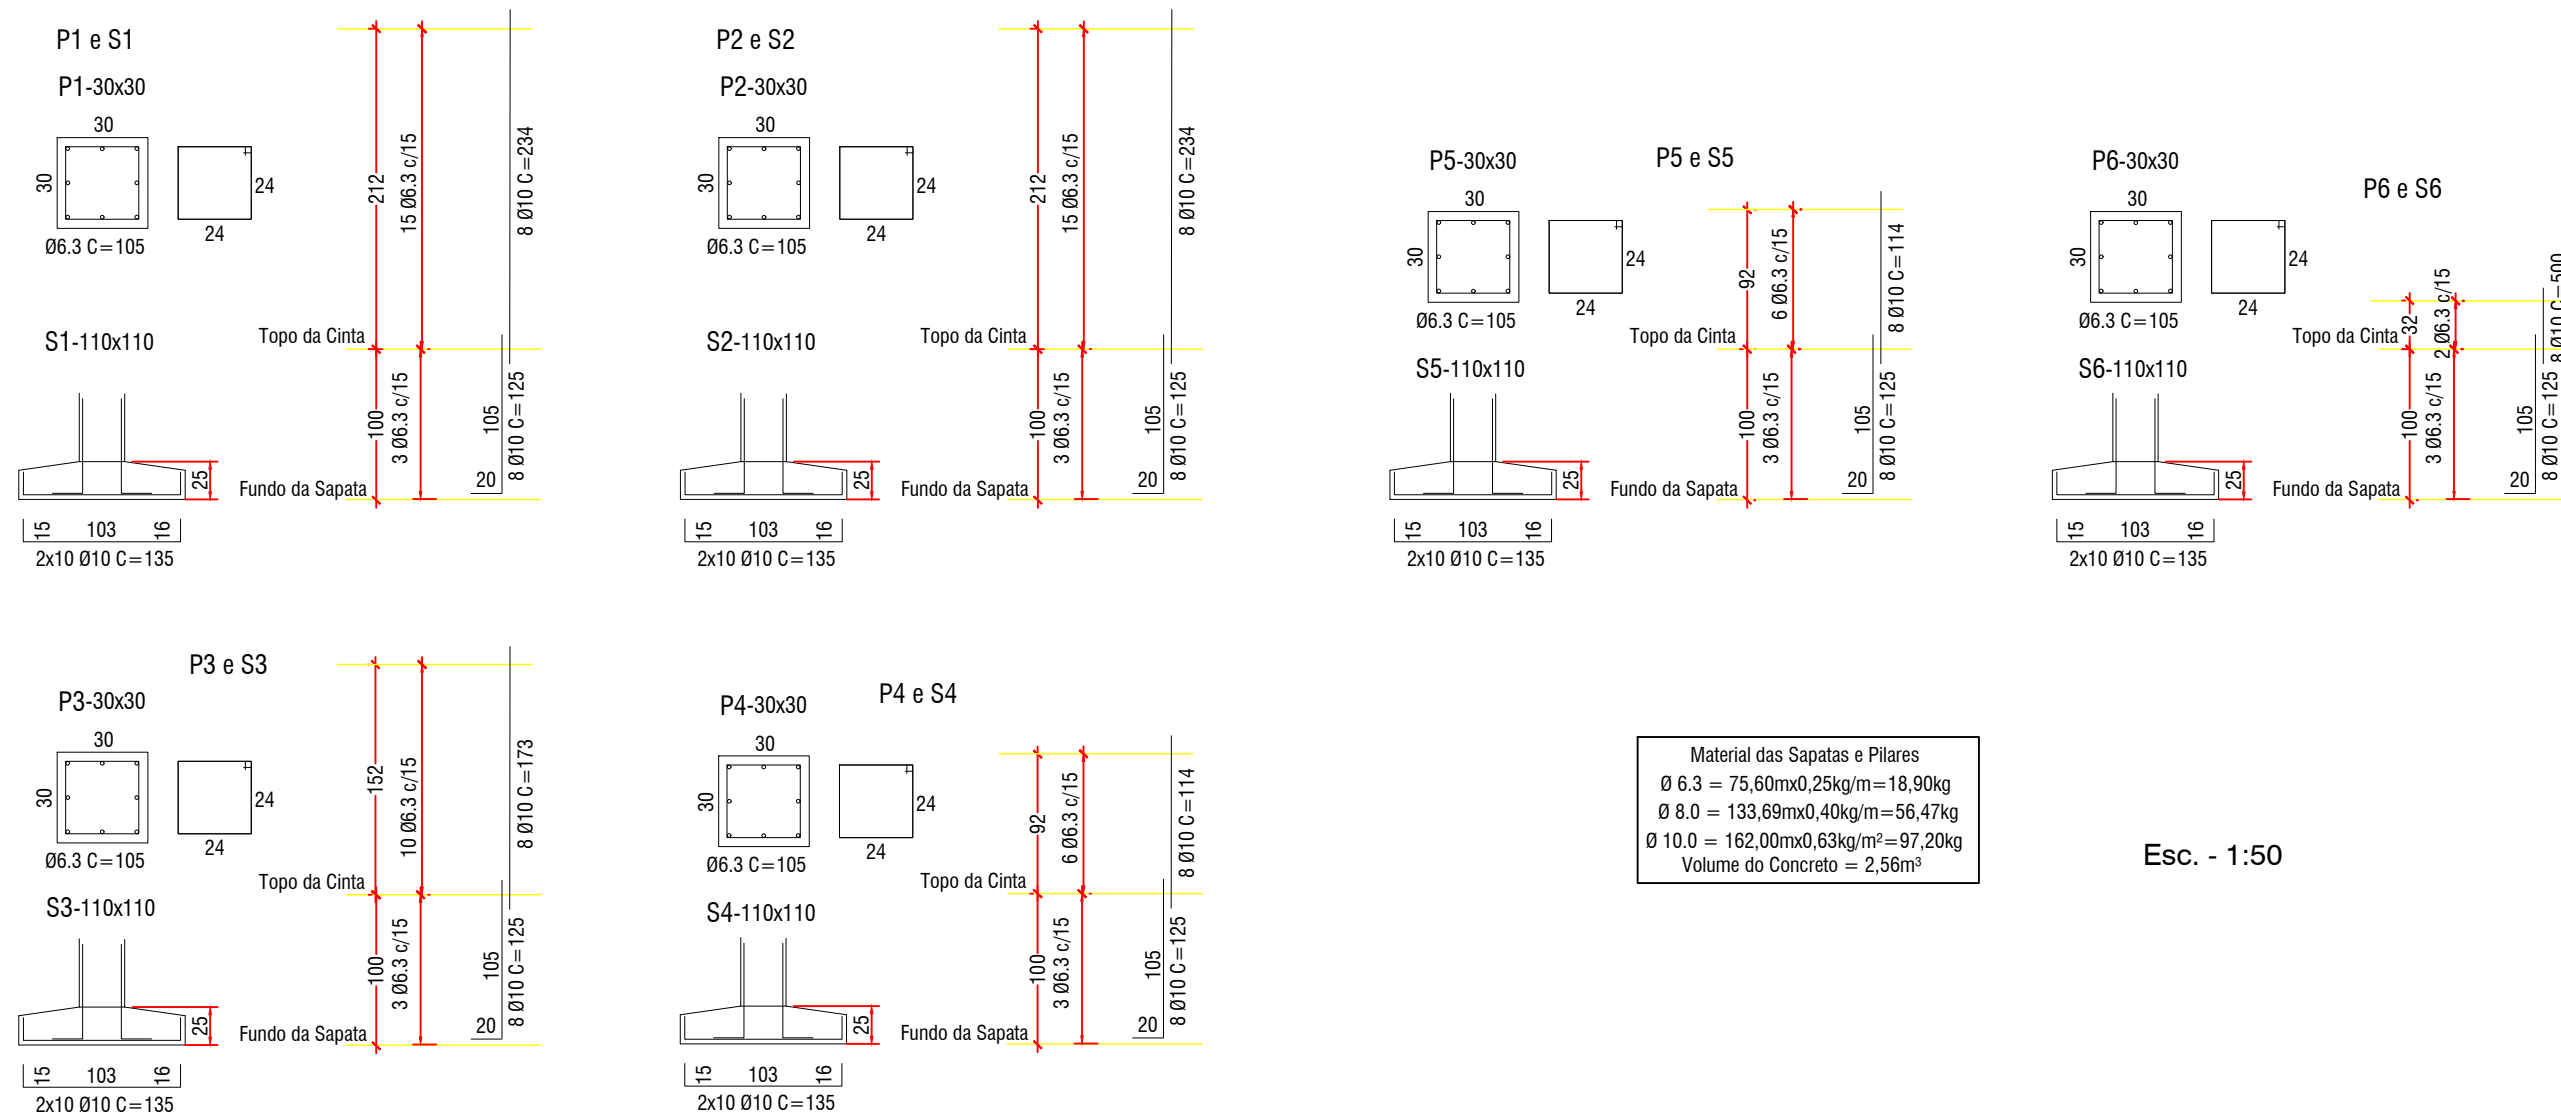

Esc. - 1:50

SITUAÇÃO

ENDEREÇO: Cantagalo - RJ

Policlinica - Rampa

DESCRIÇÃO DO PROJETO:

Cortes e Plantas Baixas e Lista de Materiais

CONTEUDO:	ÁREA TOTAL DO TERRENO:	FOLHA:
Planta Baixa da Rampa	ÁREA TOTAL DA CONSTRUÇÃO:	/
Corte A A	OCUPAÇÃO:	
Corte B B	100%	
Corte C C	ÁREA PERMEÁVEL:	
	ARQUIVO:	DATA:
	ARQUIVO	setembro 2021
		DESENHO:
		DESENHO

