


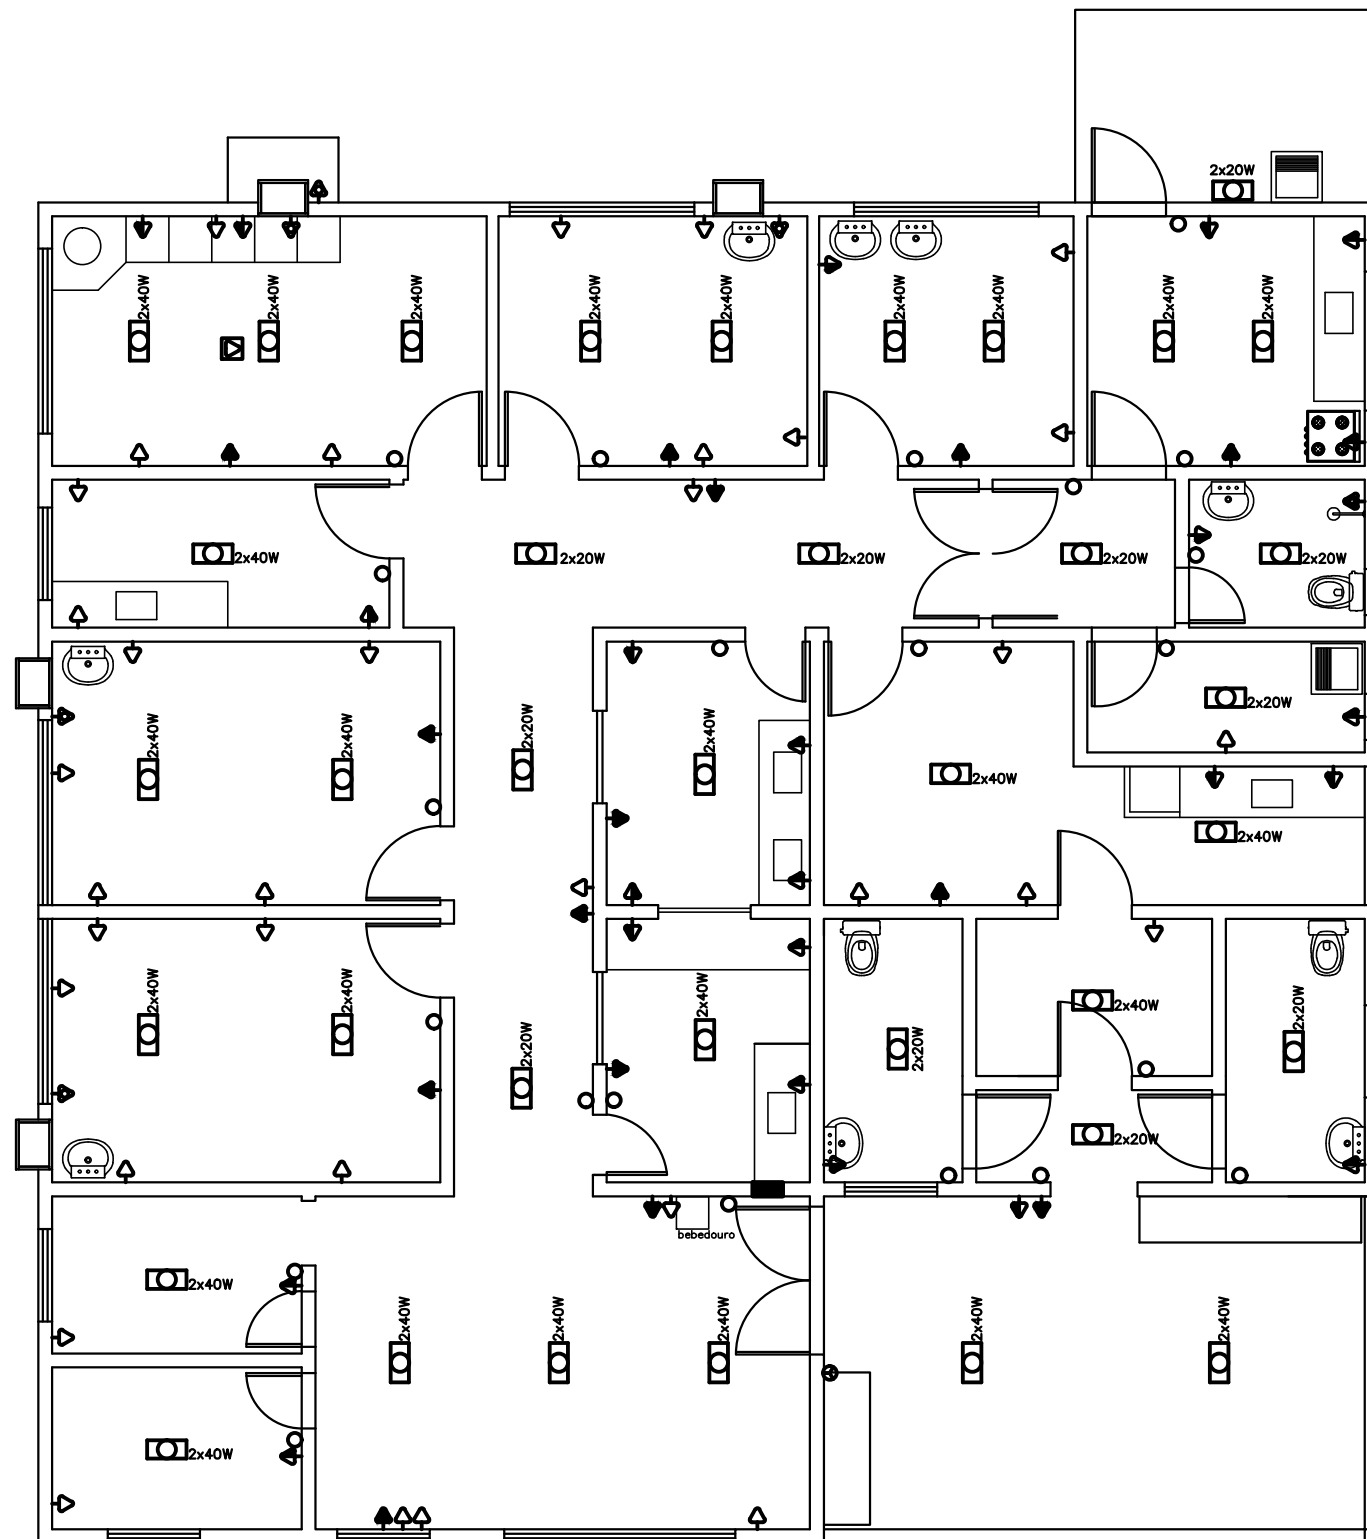

-  INTERRUPTOR

 TOMADA ALTA (2,0m)

 TOMADA MÉDIA (1,10m)
-  TOMADA BAIXA (0,30m)

 TOMADA PARA AR / CHUVEIRO

 QUADRO DE DISTRIBUIÇÃO

PLANTA DE PONTOS ELÉTRICOS

Escala.: 1:50

PLANTA DE LOCAÇÃO DE PONTOS ELÉTRICOS

PRANCHA 03 DE 03	ÁREA DO TERERENO	440.85 m2
	ÁREA CONSTRUIDA	210,25 m2
ESCALAS sem esodo		
DATA Maio/2017		
DESENHO Marcio	TAXA DE OCUPAÇÃO	47,70 %

PREFEITURA MUNICIPAL DE CANTAGALO SEC. MUNICIPAL DE SAÚDE REFORMA DO POSTO DE SAÚDE ALTO DO SÃO JOSÉ

ENDEREÇO
RUA AZER RIBEIRO, S/N – SÃO JOSÉ
CANTAGALO – RJ

PROPRIETÁRIO

PREFEITURA MUNICIPAL DE CANTAGALO

PROJETO

MARCIO BALBO MONNERAT-ENG. CIVIL-CREA-RJ 84 1 07 532 9 D. 5º R.