

C.I. CAIXA DE INSPEÇÃO Ø60

F.A. FILTRO ANAEROBIO - 1100 L


F.S. FOSSA SÉPTICA - 1100 L

● RALO SIFONADO - Ø 150 / 75mm

○ CAIXA DE GORDURA

----- REDE ESGOTO SANITÁRIO PRIMÁRIO

———— REDE ESGOTO SANITÁRIO SECUNDÁRIO

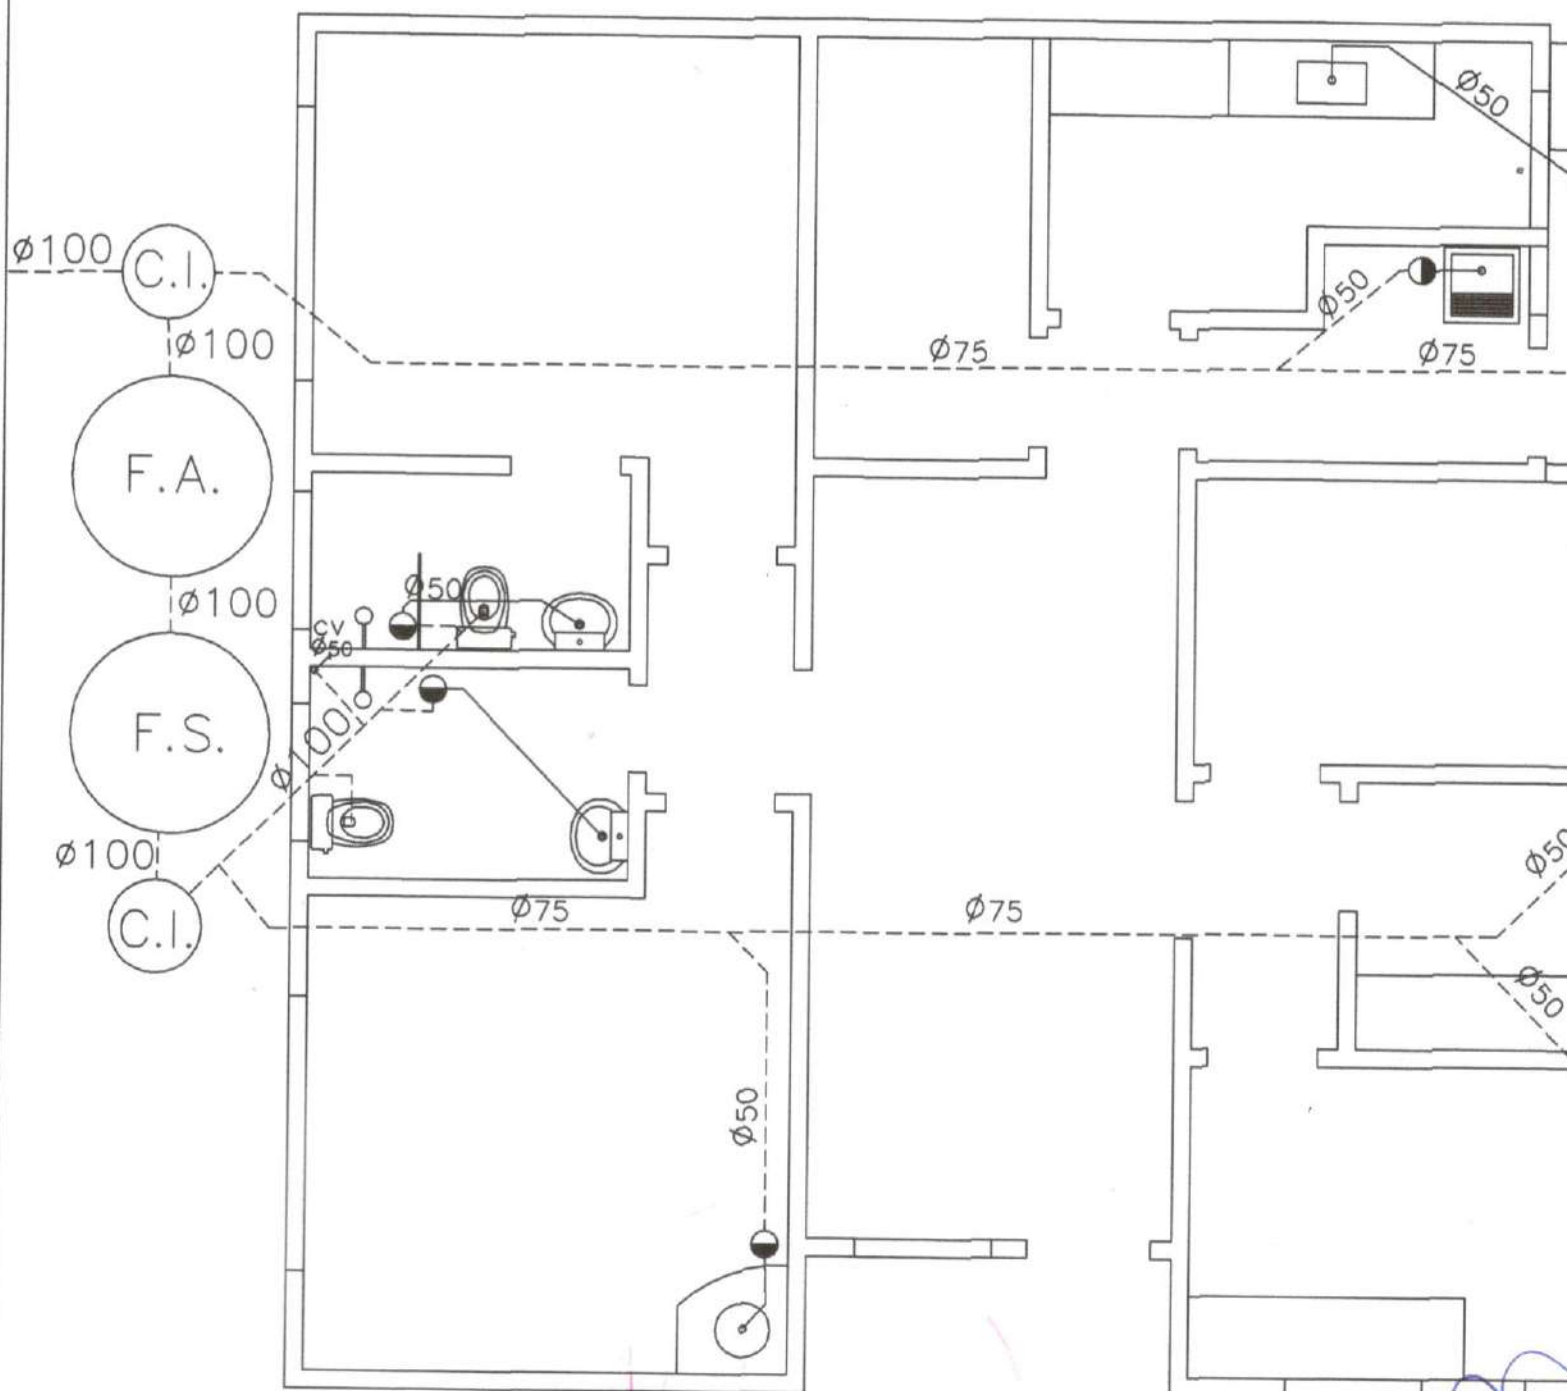

PLANTA DE ESGOTAMENTO SANITÁRIO

Escala.: 1:50

Igor Te
Coorden
Vigil
Mat

PLANTA DE ESGOTAMENTO SANITÁRIO

PRANCHA 01 DE 01	ÁREA DO TERERENO	132,43 m ²
	ÁREA CONSTRUIDA	102,73 m ²
ESCALAS INDICADA		
DATA Maio/2017		
DESENHO Marcio	TAXA DE OCUPAÇÃO	77,57 %

PREFEITURA MUNICIPAL DE CANTAGALO SEC. MUNICIPAL DE SAÚDE AMPLIAÇÃO DO POSTO DE SAÚDE BAIRRO NOVO HORIZONTE

ENDEREÇO

BAIRRO NOVO HORIZONTE – TAQUARA DE BAIXO
CANTAGALO — RJ

PROPRIETÁRIO

Márcio da Silva Barbas
Secretário de Saúde de Cantagalo
CPF 988 521 167-53
Mat 2.529/1 CRO-RJ 119349-0

PREFEITURA MUNICIPAL DE CANTAGALO

PROJETO

Marcio Balbo Monnerat
Engenheiro
CREA-RJ 84107532-9

MARCIO BALBO MONNERAT-ENG. CIVIL-CREA-RJ 84 1 07 532 9 D. 5º R.