


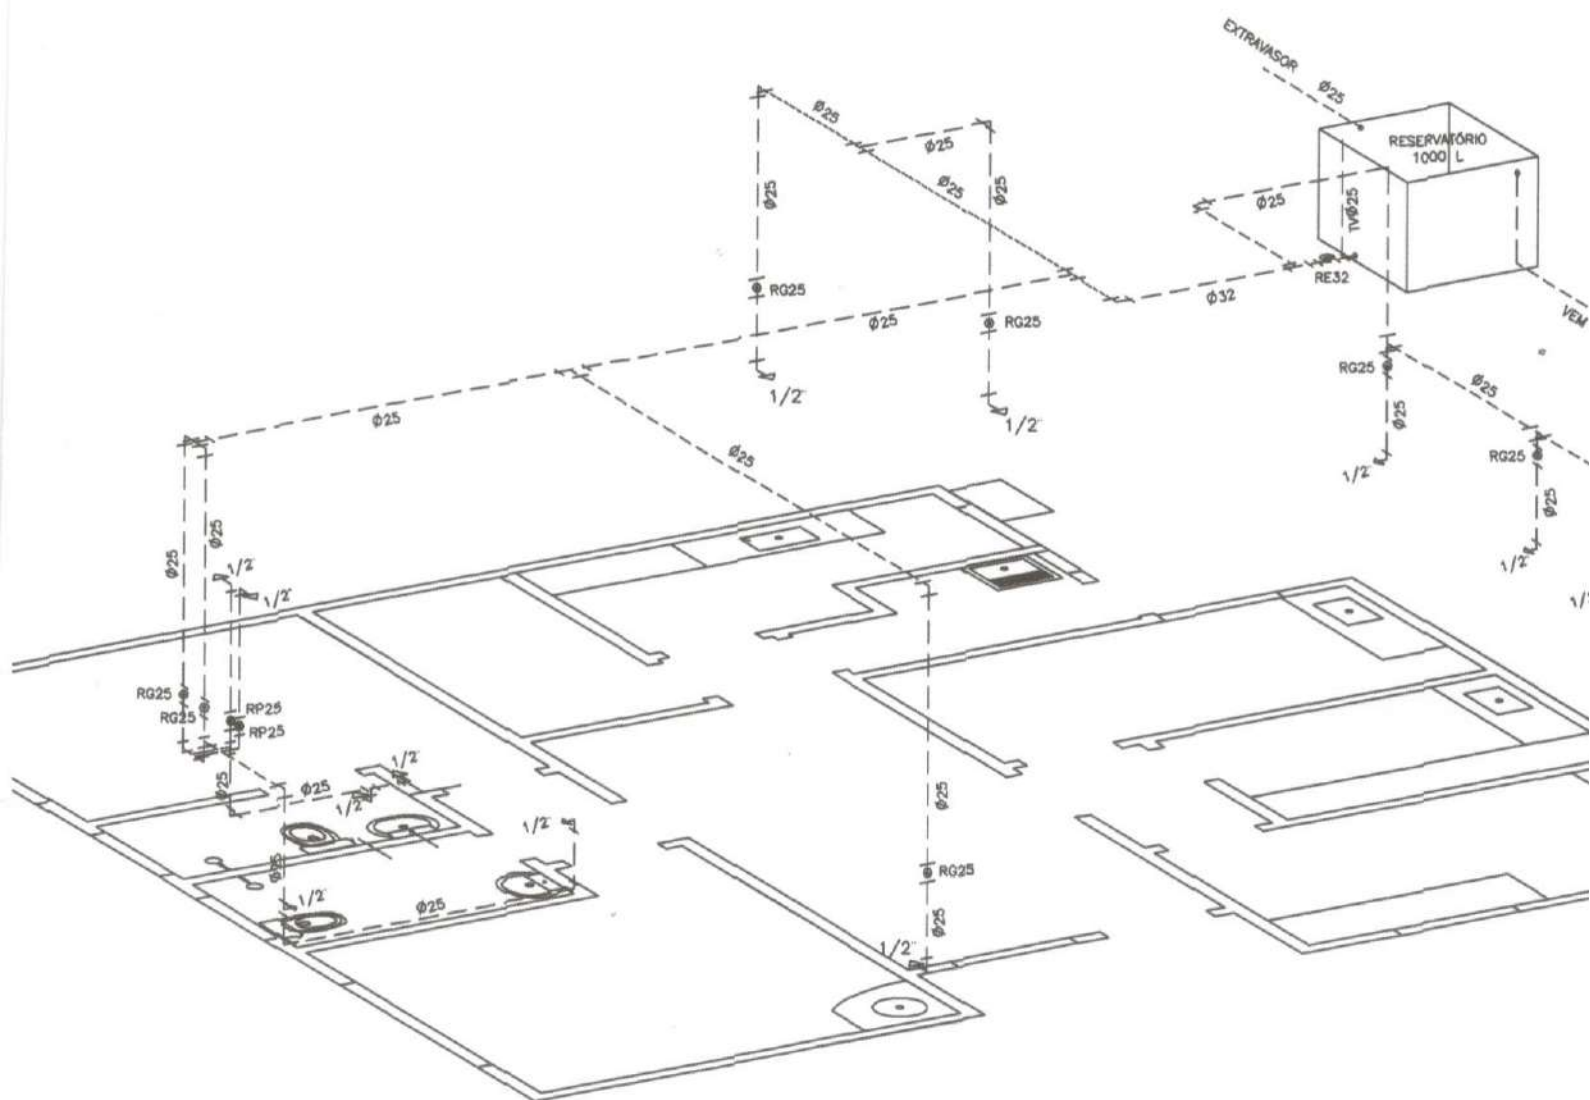

- RP25 Registro de Pressão de 25 mm
- RG25 Registro de Gaveta de 25 mm
- RE32 Registro de Esfera de 32 mm

----- Tubo de PVC Soldavel

1/2 Joelho de Azul cola (25) / rosca latão (1/2")

Igor Teixeira Carvalho
 Coordenação do Núcleo de
 Vigilância Sanitária
 Matrícula 204125

PLANTA DE INSTALAÇÃO HIDRÁULICA

PRANCHA 01 DE 01	ÁREA DO TERERENO	132,43 m ²
	ÁREA CONSTRUIDA	102,73 m ²
ESCALAS INDICADA		
DATA Maio/2017		
DESENHO Marcio	TAXA DE OCUPAÇÃO	77,57 %

PREFEITURA MUNICIPAL DE CANTAGALO SEC. MUNICIPAL DE SAÚDE AMPLIAÇÃO DO POSTO DE SAÚDE BAIRRO NOVO HORIZONTE

ENDEREÇO

BAIRRO NOVO HORIZONTE – TAQUARA DE BAIXO
CANTAGALO – RJ

PRÓPRIETÁRIO

Márcio da Silva Barbas
Secretário de Saúde de Cantagalo
CPF 988 521 167-53
Mat 2.529/1 CRO-RJ 119349-0

PREFEITURA MUNICIPAL DE CANTAGALO

PROJETO

Marcio Balbo Monnerat
Engenheiro
CREA-RJ 84107532-9

MARCIO BALBO MONNERAT-ENG. CIVIL-CREA-RJ 84 1 07 532 9 D. 5º R.