


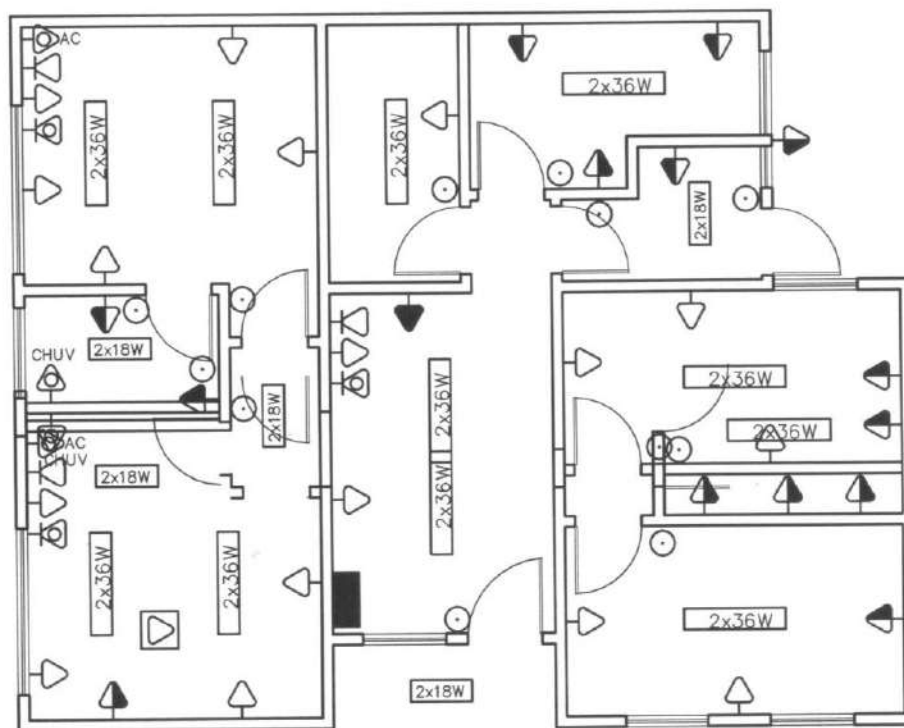

PLANTA DE PONTOS ELÉTRICOS

Escala: 1:50

- | | |
|------------------------|-----------------------------|
| ○ INTERRUPTOR | ⏏ TOMADA PARA AR / CHUVEIRO |
| ▶ TOMADA ALTA (2,0m) | ■ QUADRO DE DISTRIBUIÇÃO |
| ◀ TOMADA MÉDIA (1,10m) | ⏏ TOMADA TELEFONE |
| ▷ TOMADA BAIXA (0,30m) | ⏏ TOMADA INTERNET |

PLANTA DE LOCAÇÃO DE PONTOS ELÉTRICOS / TEL

PRANCHIA	ÁREA DO TERRENO	132,43 m ²
	ÁREA CONSTRUIDA	102,73 m ²
03		
DE 03		
ESCALAS		
REVISÃO		
DATA		
Mai/2017		
DESENHO	TAXA DE OCUPAÇÃO	77,57 %
Marcio		

PREFEITURA MUNICIPAL DE CANTAGALO
SEC. MUNICIPAL DE SAÚDE
AMPLIAÇÃO DO POSTO DE SAÚDE
BAIRRO NOVO HORIZONTE

BAIRRO NOVO HORIZONTE – TAQUARA DE BAIXO
 CANTAGALO – RJ

PROPRIETÁRIO

Márcio da Silva Barbas
 Secretário Municipal de Saúde
 CPF: 988.521.167-53
 INSC. ESTADUAL: 252911 CRO-RJ 119349-0

PREFEITURA MUNICIPAL DE CANTAGALO

PROJETO

Igor Teixeira Carvalho
 Coordenação do Núcleo de
 Vigilância Sanitária
 Matrícula 204125

MARCIO BALBO MONNERAT-ENG. CIVIL-CREA-RJ-84 1 07 532 9 D. 5º R.

Marcio Balbo Monnerat
 Engenheiro
 CREA-RJ 1984107532