



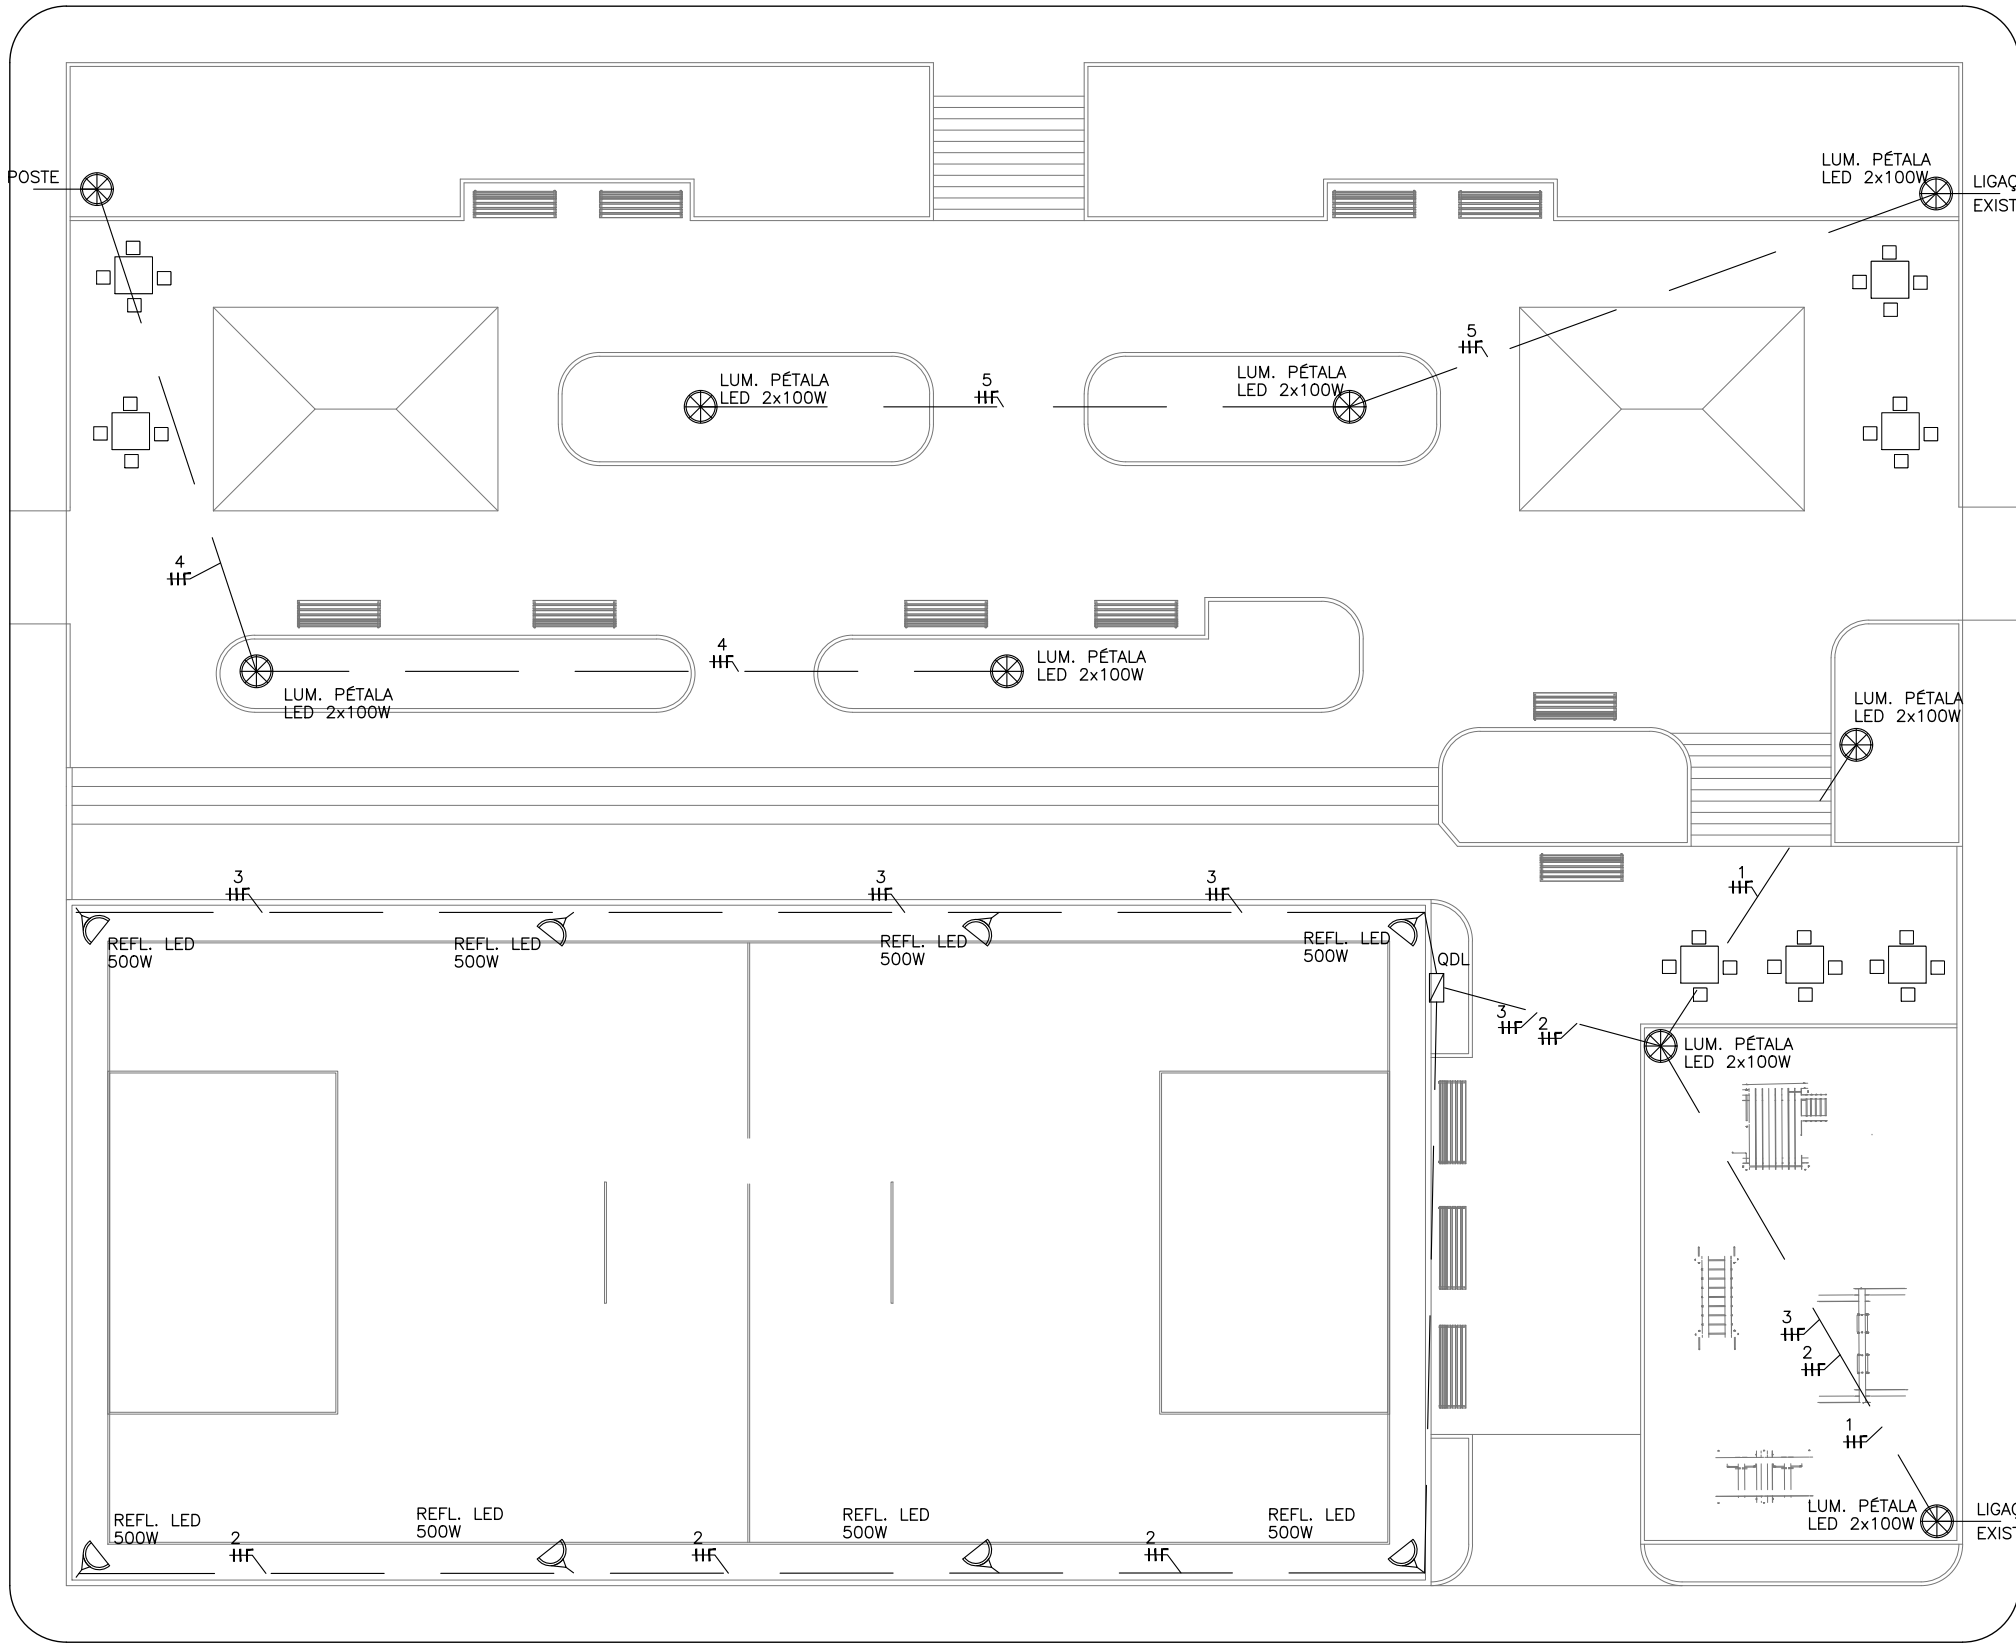

LISTA DE MATERIAIS	
TUBO PVC Ø32mm	186m
CABO UNIPOLAR #4mm	558m
POSTE METÁLICO h=3m	9 UNID
LUMINÁRIA PÉTALA LED 100W	18 UNID
REFLETOR LED 500W	8 UNID

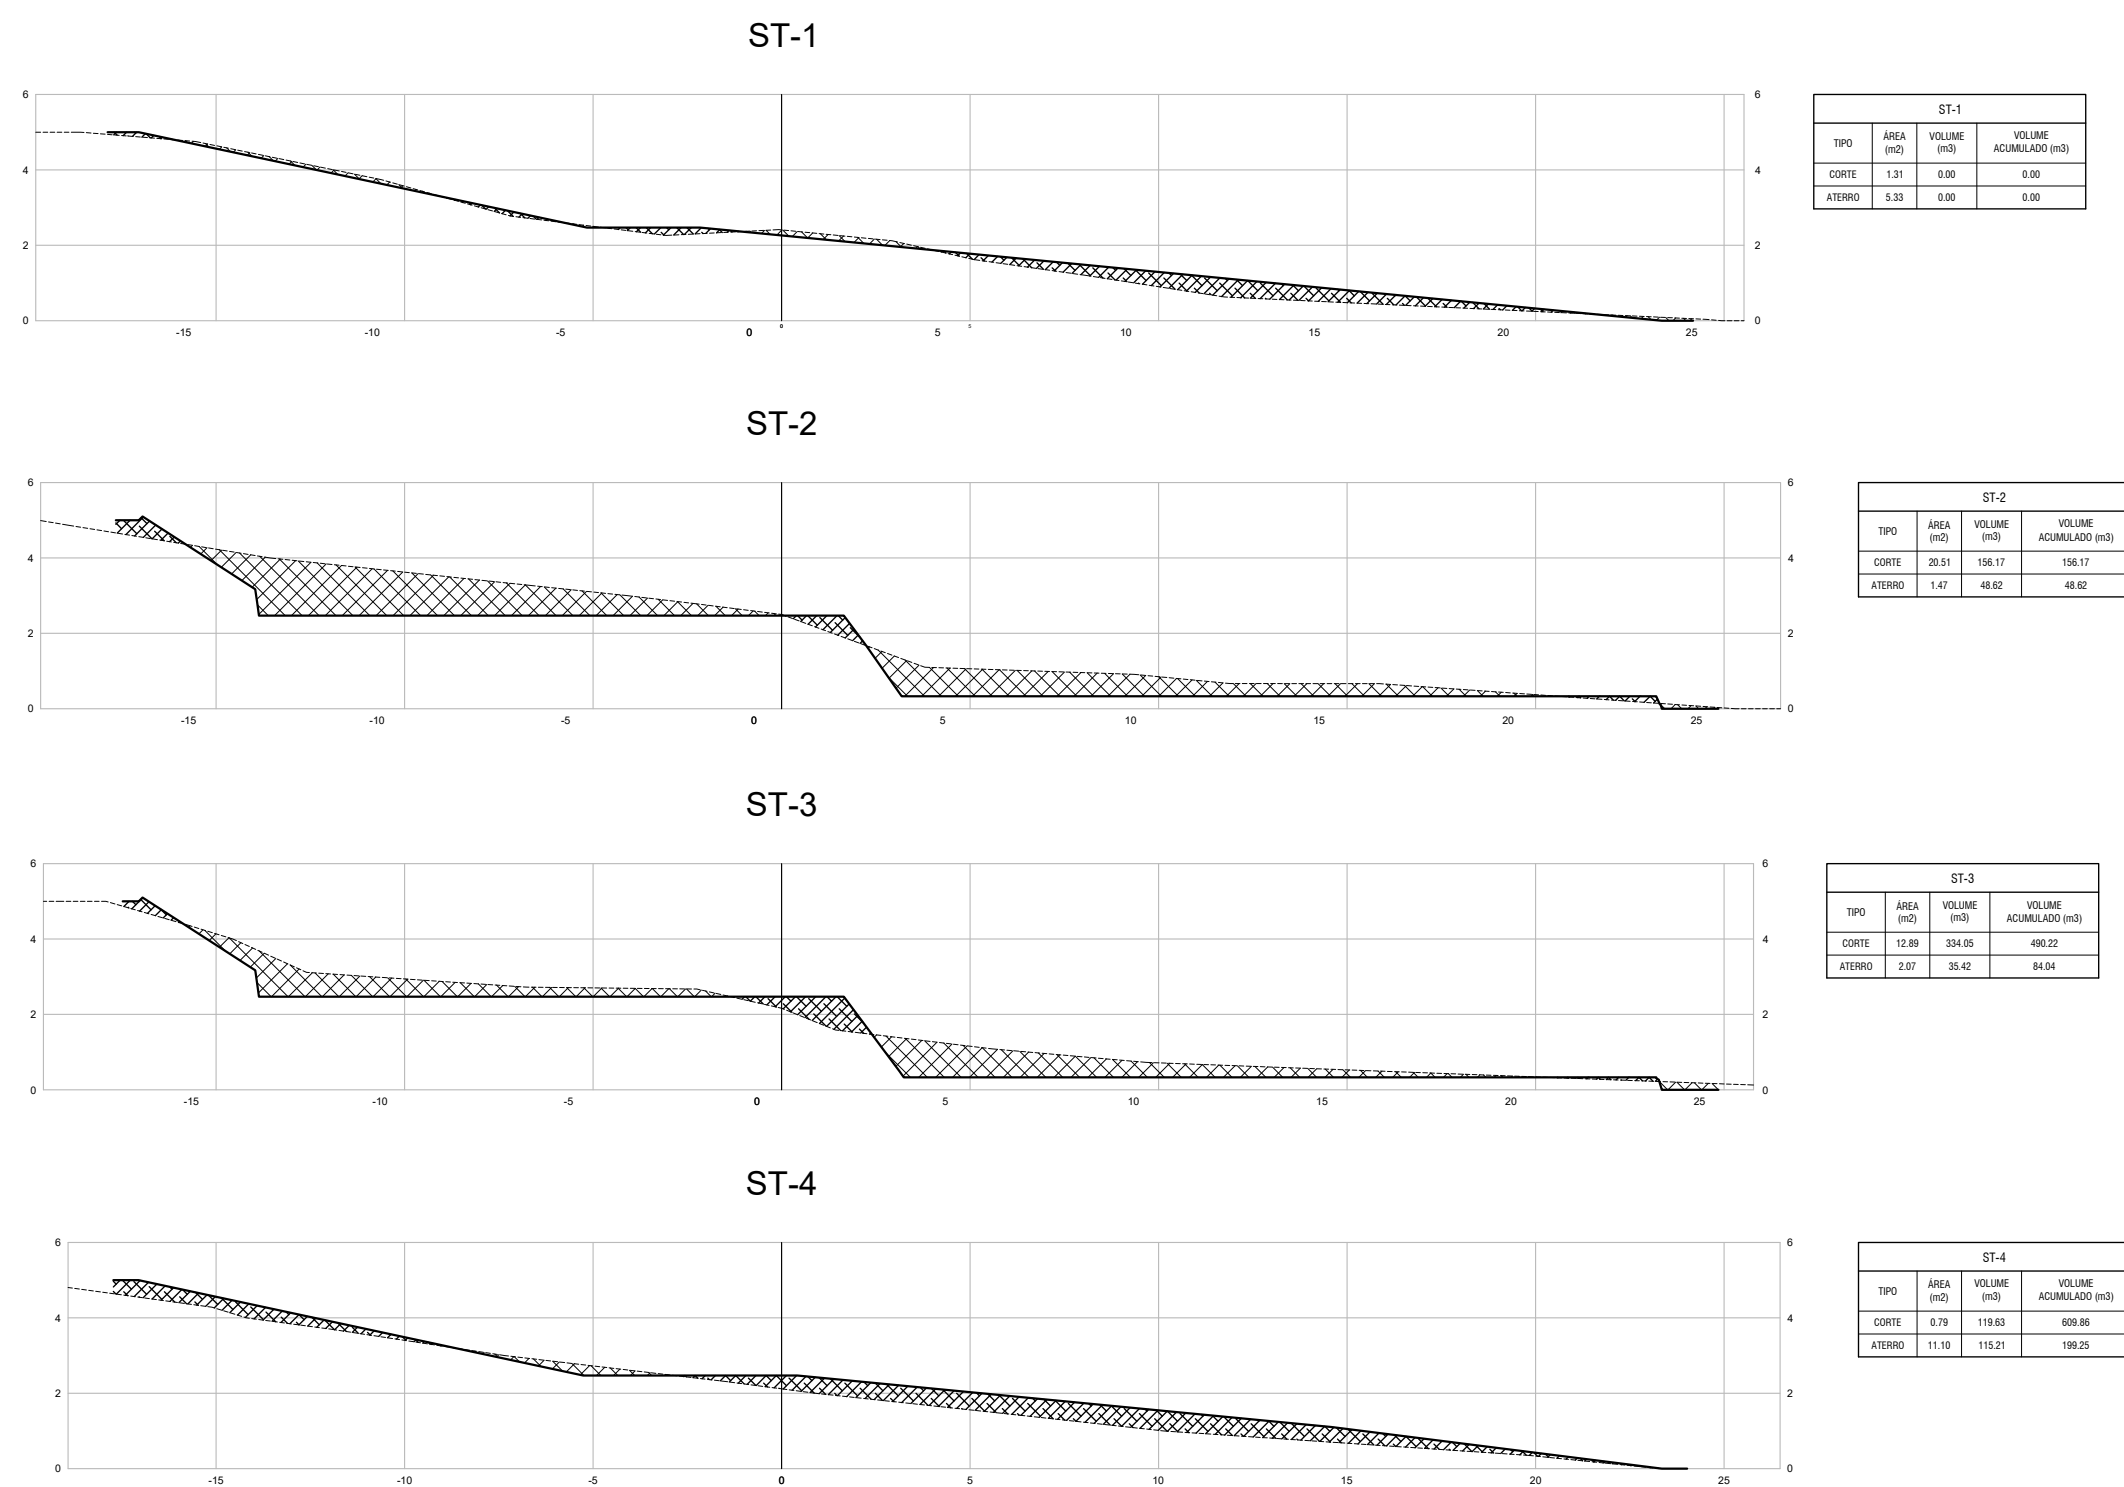

CARIMBOS:

Marcelo Neder Gomes Pinto
Arquiteto e Urbanista
CAU-RJ: A80712-5



ENDEREÇO: Loteamento Quinta dos Lontras, bairro São Vicente de Paulo - Cantagalo - RJ

Requalificação da Praça do Loteamento Quinta dos Lontras

Levantamento Topográfico e Projeto de Iluminação

CONTEUDO:

- Levantamento
- Perfil Longitudinal
- Seções Transversais
- Instalações Elétricas

ÁREA TOTAL DO TERRENO:

ÁREA TOTAL DA CONSTRUÇÃO
2.311,30m²

OCUPAÇÃO:
100%

1.067,05m²

FOLHA:

$$X_{/X}$$

março / 2018

