


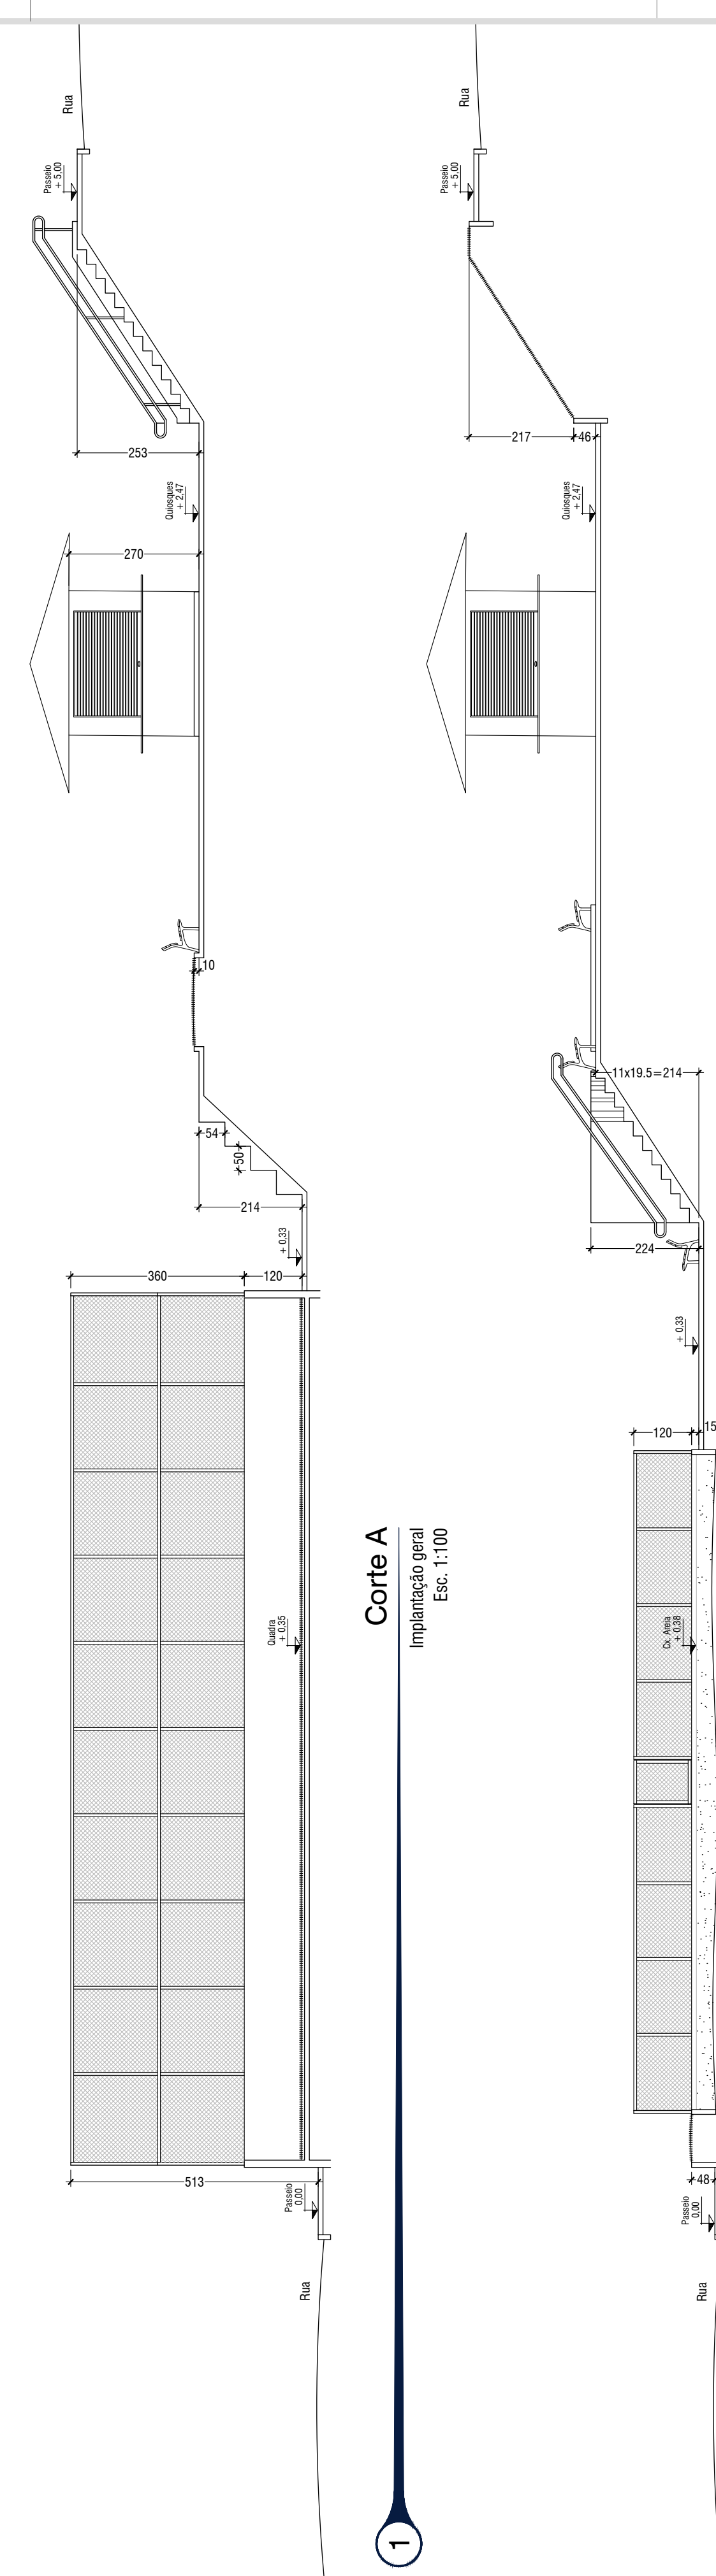

- LEGENDA
- PISO
- 1-PISO CERÂMICO PE IV, COR BRANCA, ASSENTADO SOBRE CONTRAPISO REGULARIZADO;
 - 2-PISO EM BLOCO INTERTRAVADO, ESP. 6cm, ASSENTADO SOBRE AREIA (ESP. DE 5CM)
 - 3-PISO EM CONCRETO DE ALTA RESISTÊNCIA ANTI-DERRAPANTE;
 - 4-GRAMA SINTÉTICA
 - 5-TÔ DE PEDRA PENEIRADO
 - 6-AMENDOIM FORRAGEIRO
- △ PAREDE
- 1-REVESTIMENTO DE PAREDES COM AZULEJO BRANCO 15x15cm, QUALIDADE EXTRA, REJUNTADAS COM PASTA DE CIMENTO BRANCO
 - 2-ALVENARIA REVESTIDA (CHAPISCO, EMBOÇO E REBOCO) COM PINTURA ACRÍLICA ACETINADA, NA COR BRANCO GELÔ.
- TETO
- 1-FORRO DE PVC
 - 2-IAJE REVESTIDA (CHAPISCO, EMBOÇO E REBOCO) COM PINTURA ACRÍLICA ACETINADA, NA COR BRANCO GELÔ.

CARIMBOS:



ENDEREÇO: Loteamento Quinta dos Lontras, bairro São Vicente de Paulo - Cantagalo - RJ



Requalificação da Praça do Loteamento Quinta dos Lontras

DESCRIÇÃO DO PROJETO:
Projeto de Arquitetura - Layout Geral
Planta Baixa da Praça e Reabilitação das Calçadas

CONTEÚDO:	ÁREA TOTAL DO TERREIRO:	FOLHA:
Planta Baixa	2.032,12m²	X /X
Corte A	ÁREA TOTAL DA CONSTRUÇÃO:	
Corte B	2.311,30m²	
Detalhes	Ocupação:	
	100%	
Planta de Situação	ÁREA PERMEÁVEL:	DATA:
	1.067,05m²	março / 2018
	ARQUIVO:	DESENHO:
	ARQUIVO	DESENHO



1. The first step is to identify the problem.

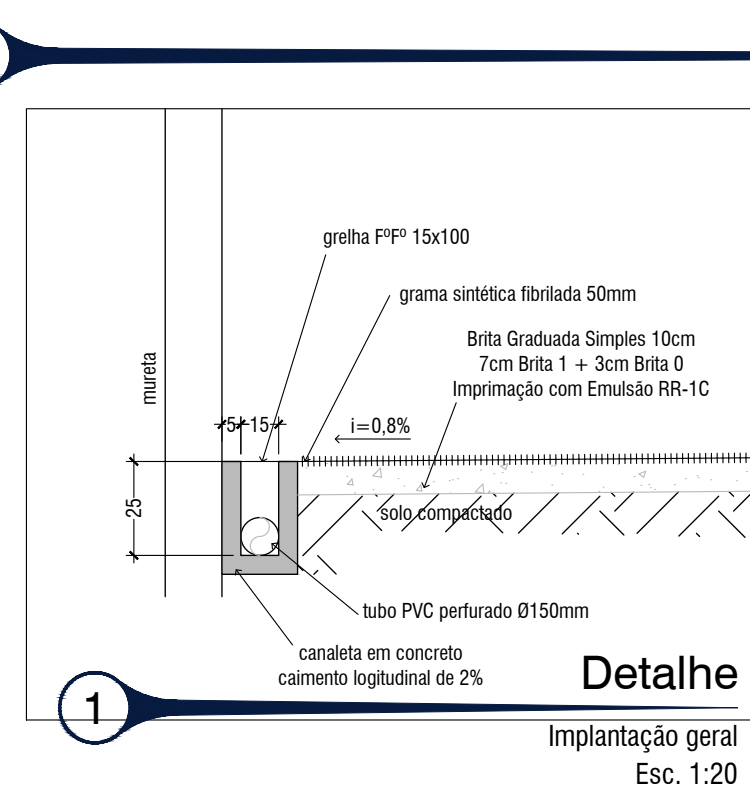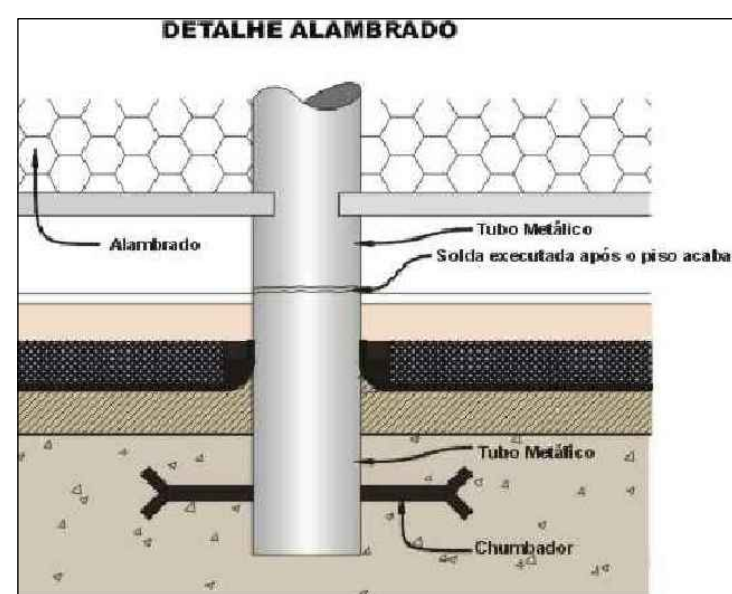

Planta Baixa

Implantação geral
Esc. 1:100