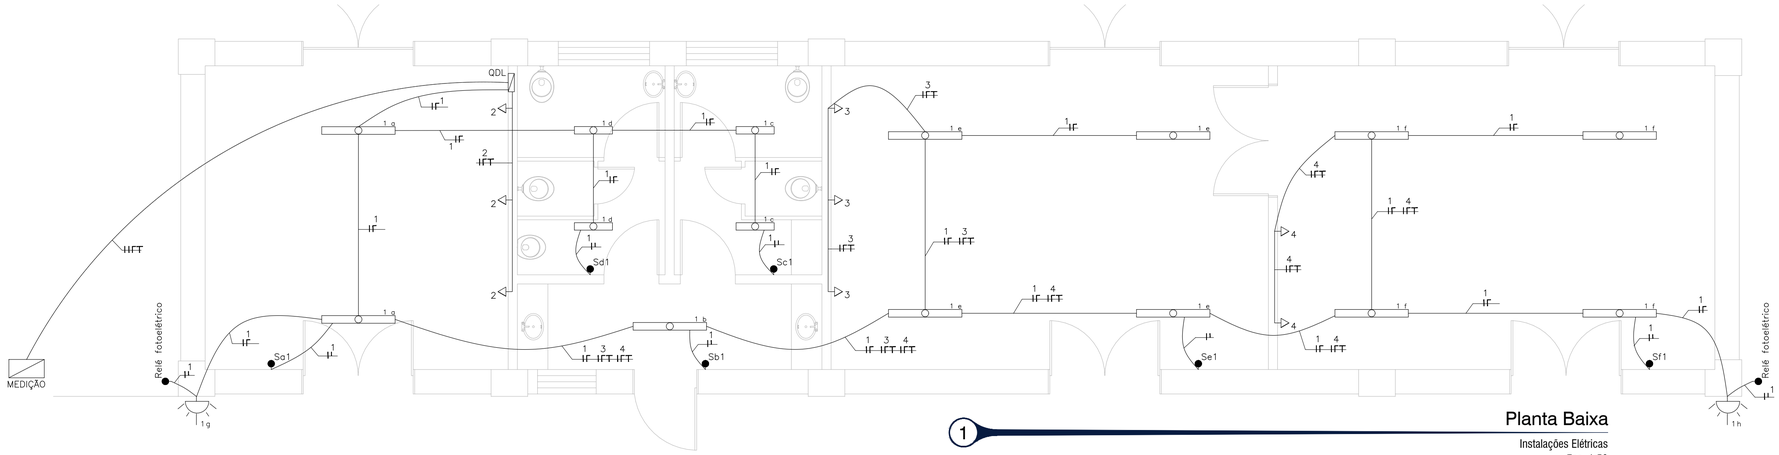

1 Planta Baixa

Instalações Elétricas
Esc. 1:50

SIMBOLOGIA PARA INSTALAÇÕES ELÉTRICAS

ILUMINAÇÃO

- PONTO DE LUZ NO PISO
- PONTO P/ LÂMPADA DICRÓICA
- BALIZADOR EMBUTIDO NA PAREDE
- PONTO DE LUZ P/ LÂMPADA INCANDESCENTE OU FLUORESCENTE COMPACTA
- PONTO DE LUZ P/ LUMINÁRIA BLINDADA
- ARANDELA
- BANDEJA P/ LÂMPADA HALÓGENA
- PONTO P/ UMA OU DUAS LÂMPADAS FLUORESCENTES DE 20W, RESPECTIVAMENTE
- PONTO P/ UMA OU DUAS LÂMPADAS FLUORESCENTES DE 40W, RESPECTIVAMENTE
- HOLOFOTE NO PISO
- REFLETOR EM POSTE OU PAREDE
- REFLETOR NO PISO
- LUSTRE

FORÇA

- INTERRUPTOR s,b,...= seções; N= circuito; S= simples; e= three-way; 4e= four-way
- QUADROS DE DISJUNTORES P/ 6, 12 E 18 DISJUNTORES, RESPECTIVAMENTE
- TOMADA UNIVERSAL BAIXA (H=30CM)
- TOMADA UNIVERSAL MÉDIA (H=1,20M)
- TOMADA UNIVERSAL ALTA (H=2,20M)
- TOMADA UNIVERSAL NO PISO
- CAIXAS DE PASSAGEM BAIXA ; MÉDIA E ALTA, RESPECTIVAMENTE
- PONTO P/ CAMPAINHA OU INTERFONE
- ELETRODUTO EMBUTIDO NO FORRO OU PAREDE
- ELETRODUTO EMBUTIDO NO PISO
- ELETRODUTO QUE SOBE, DESCE OU PASSA
- CONDUTORES FASE, NEUTRO, TERRA E RETORNO
- TOMADAS PARA TELEFONE (BAIXA, MÉDIA E ALTA)
- TOMADAS PARA ANTENA (BAIXA, MÉDIA E ALTA)
- TOMADAS PARA SOM (BAIXA, MÉDIA E ALTA)

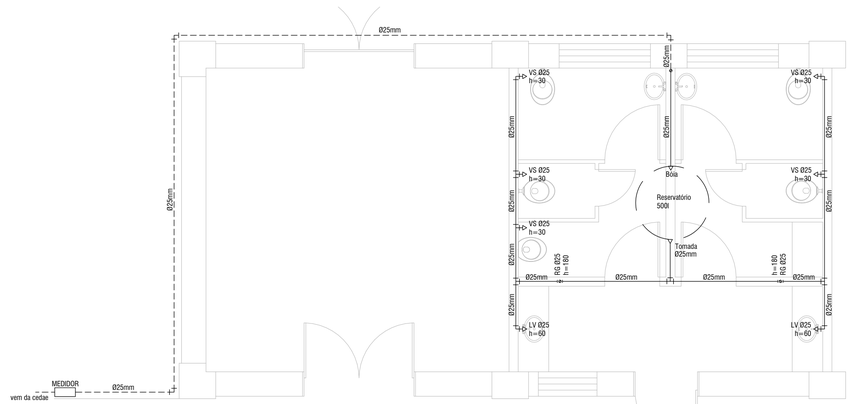

1 Planta Baixa

Instalações Hidráulicas
Esc. 1:50

Lista de Materiais Hidráulicos

Tubo PVC ø25	42,00m
Instalação p/ Rabicho (Vaso)	5 unid.
Instalação p/ Lavatório	2 unid.
Hidrômetro	1 unid.
Caixa D'água 500l	1 unid.

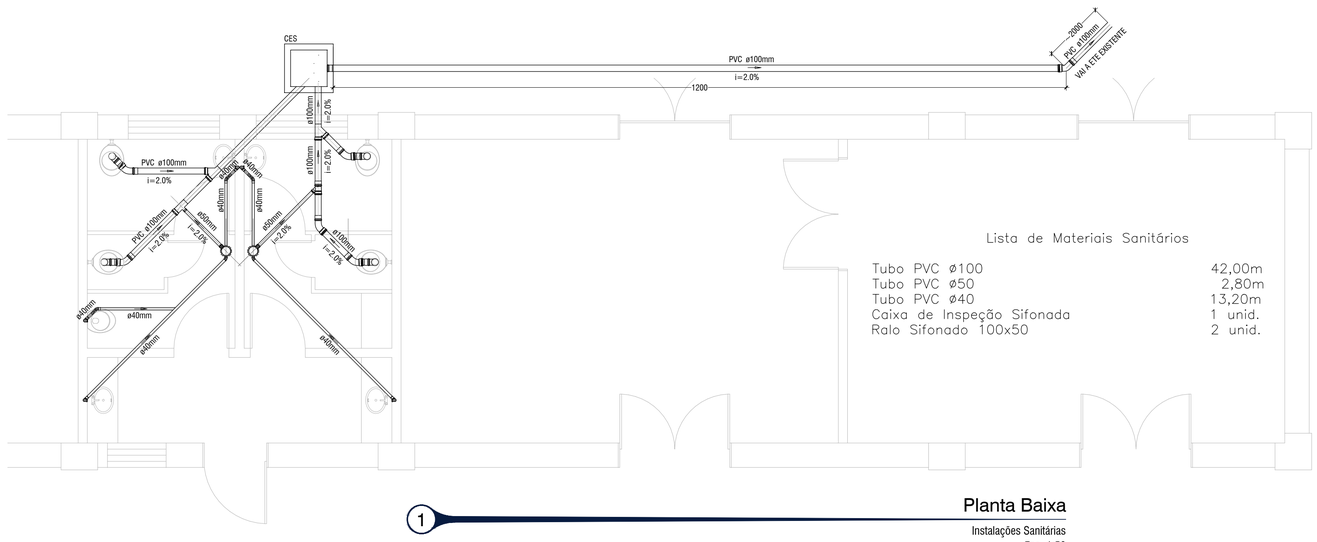

1 Planta Baixa

Instalações Sanitárias
Esc. 1:50

Lista de Materiais Sanitários

Tubo PVC ø100	42,00m
Tubo PVC ø50	2,80m
Tubo PVC ø40	13,20m
Caixa de Inspeção Sifonada	1 unid.
Ralo Sifonado 100x50	2 unid.

APROVAÇÃO/CARIMBOS:

Marcelo Neder Gomes Pinto
Arquiteto e Urbanista
CAU-RJ: A80712-5

PREFEITURA MUNICIPAL DE CANTAGALO

SITUAÇÃO

ENDEREÇO: Rua Djalma Beda Coube

REQUALIFICAÇÃO DA ESTAÇÃO DE TRÊM DE EUCLIDELÂNDIA

DESCRIÇÃO DO PROJETO:

PROJETO PARA REFORMA DA ESTAÇÃO DE TRÊM DE EUCLIDELÂNDIA

CONTEÚDO:	ÁREA TOTAL DO TERRENO:	FOLHA:
Instalações Elétricas Instalações Hidráulicas Instalações Sanitárias	m²	X/X
	ÁREA TOTAL DA CONSTRUÇÃO: 149,70m²	
	OCUPAÇÃO: m²	
	ÁREA PERMEÁVEL: m²	DATA: Março/2018
	ARQUIVO: ARQUIVO	DESENHO: DESENHO

Documento de propriedade da Prefeitura Municipal de Cantagalo.

formato A1