

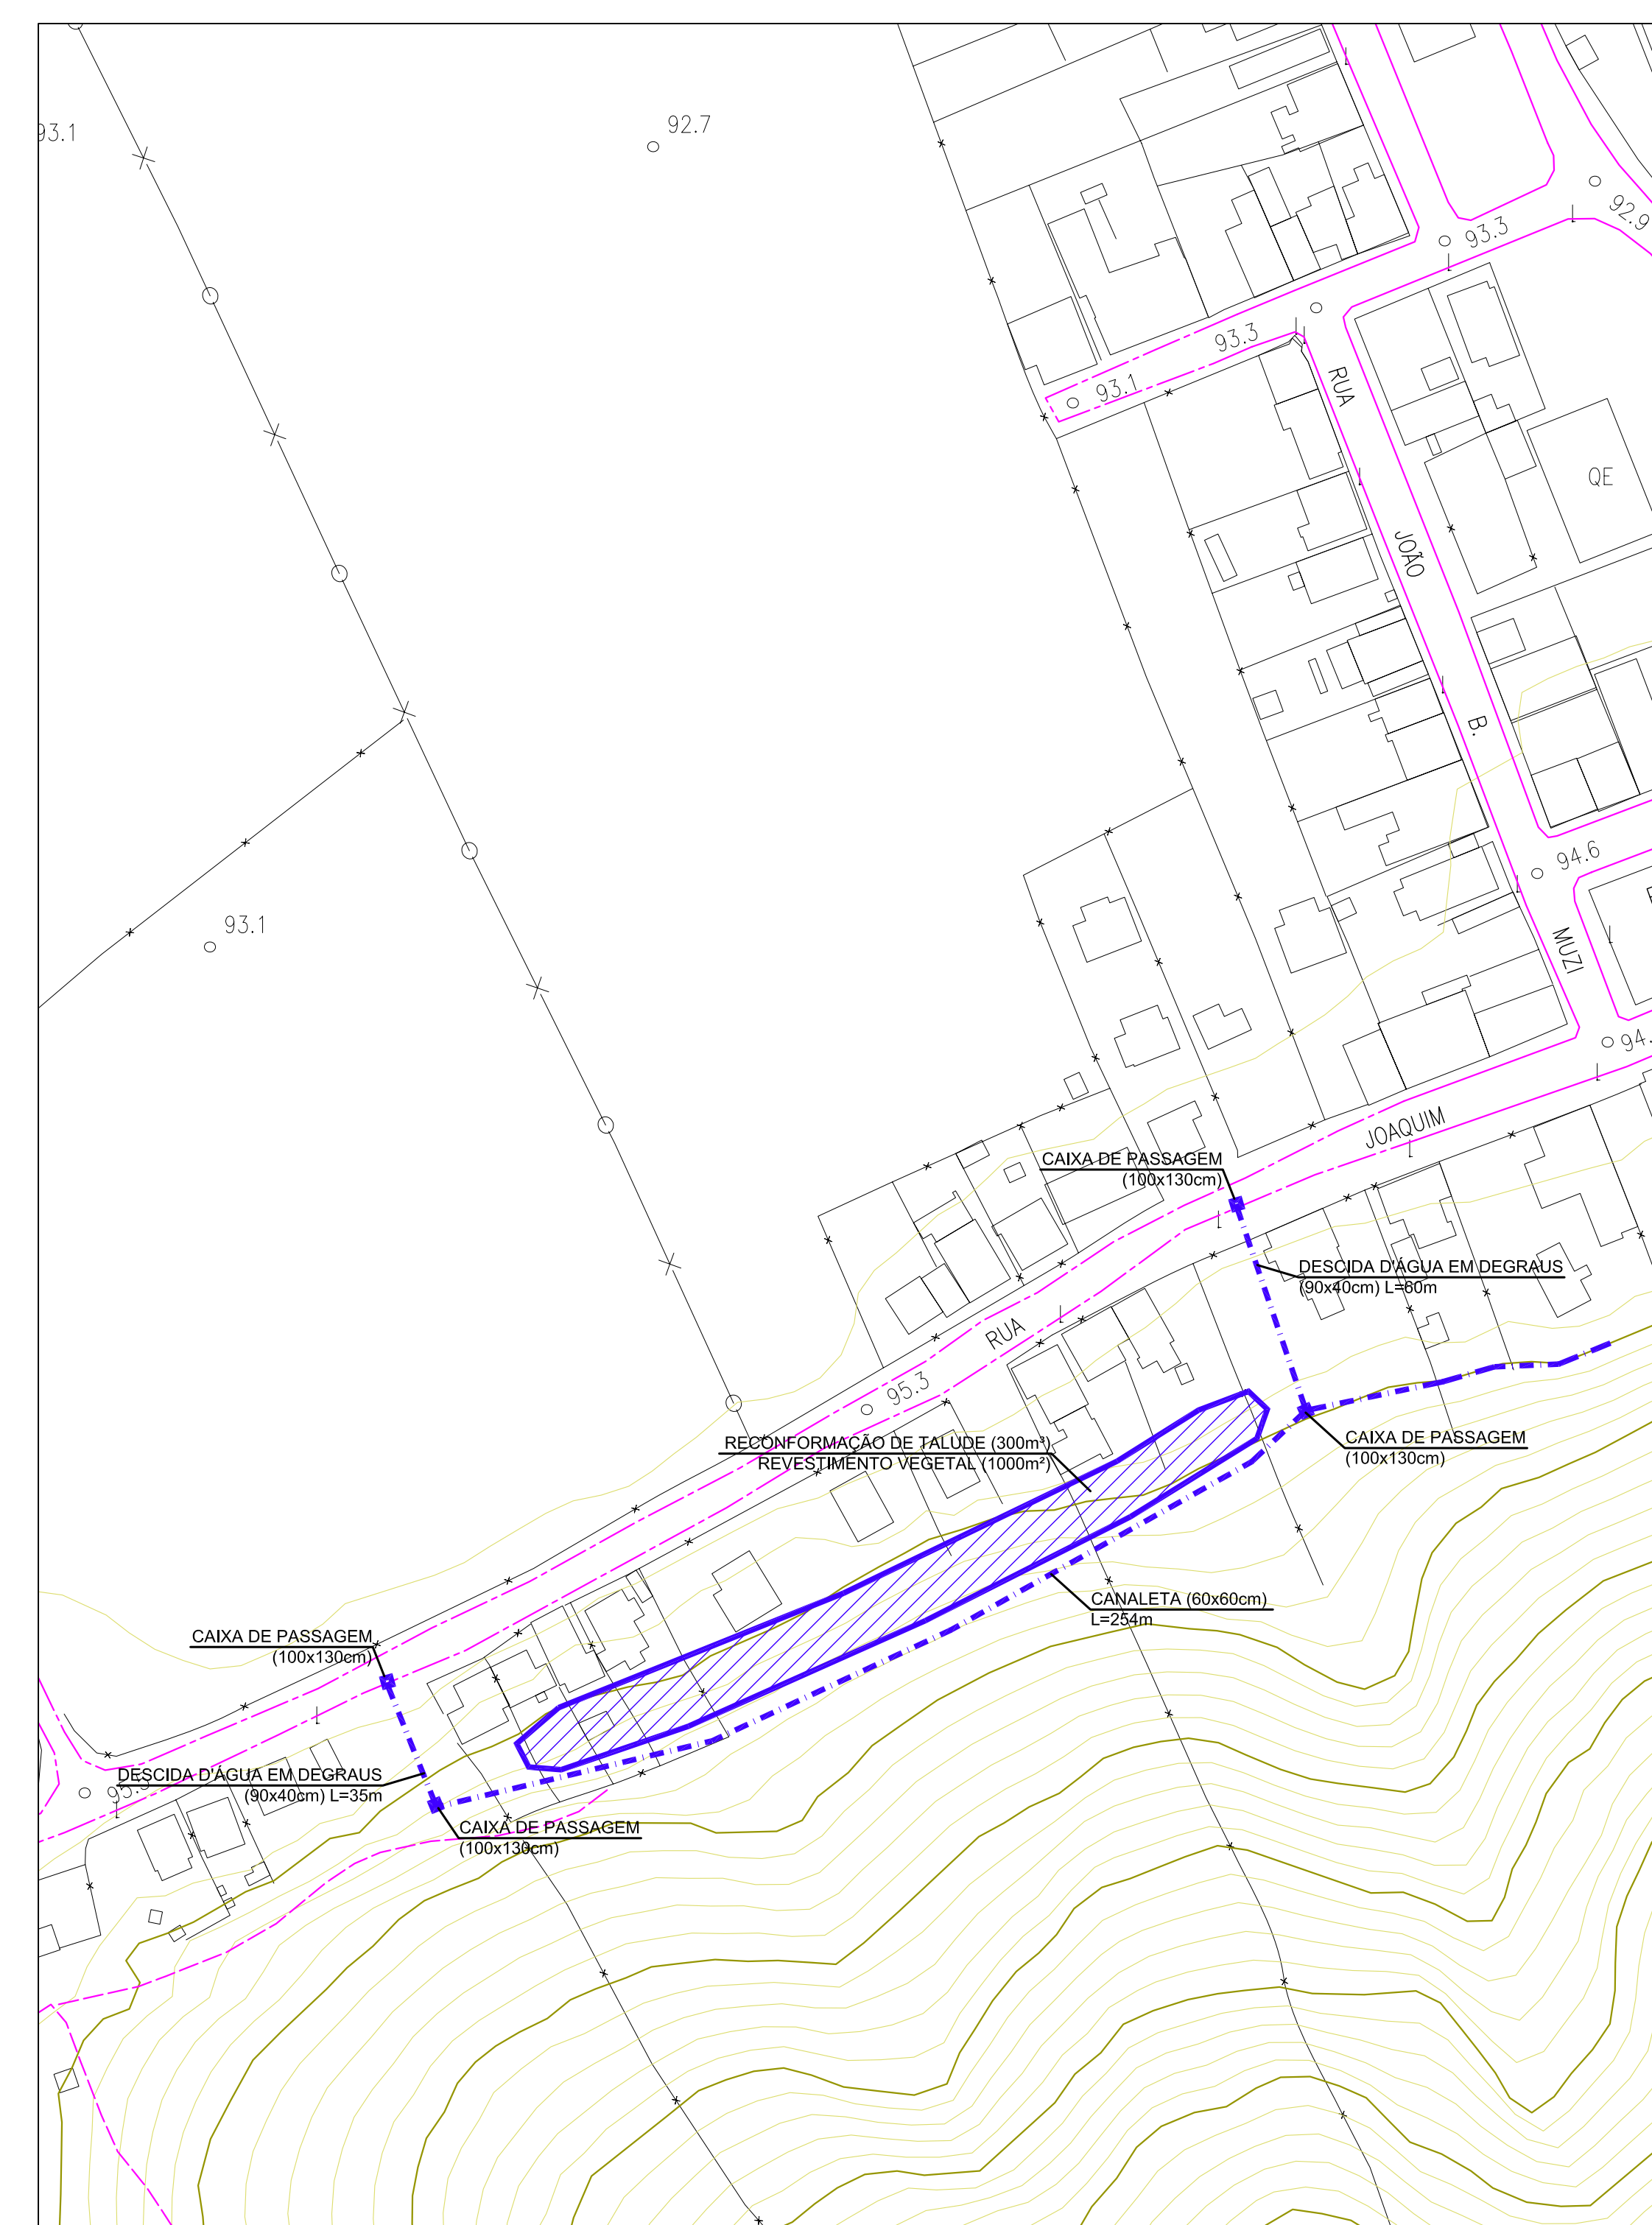
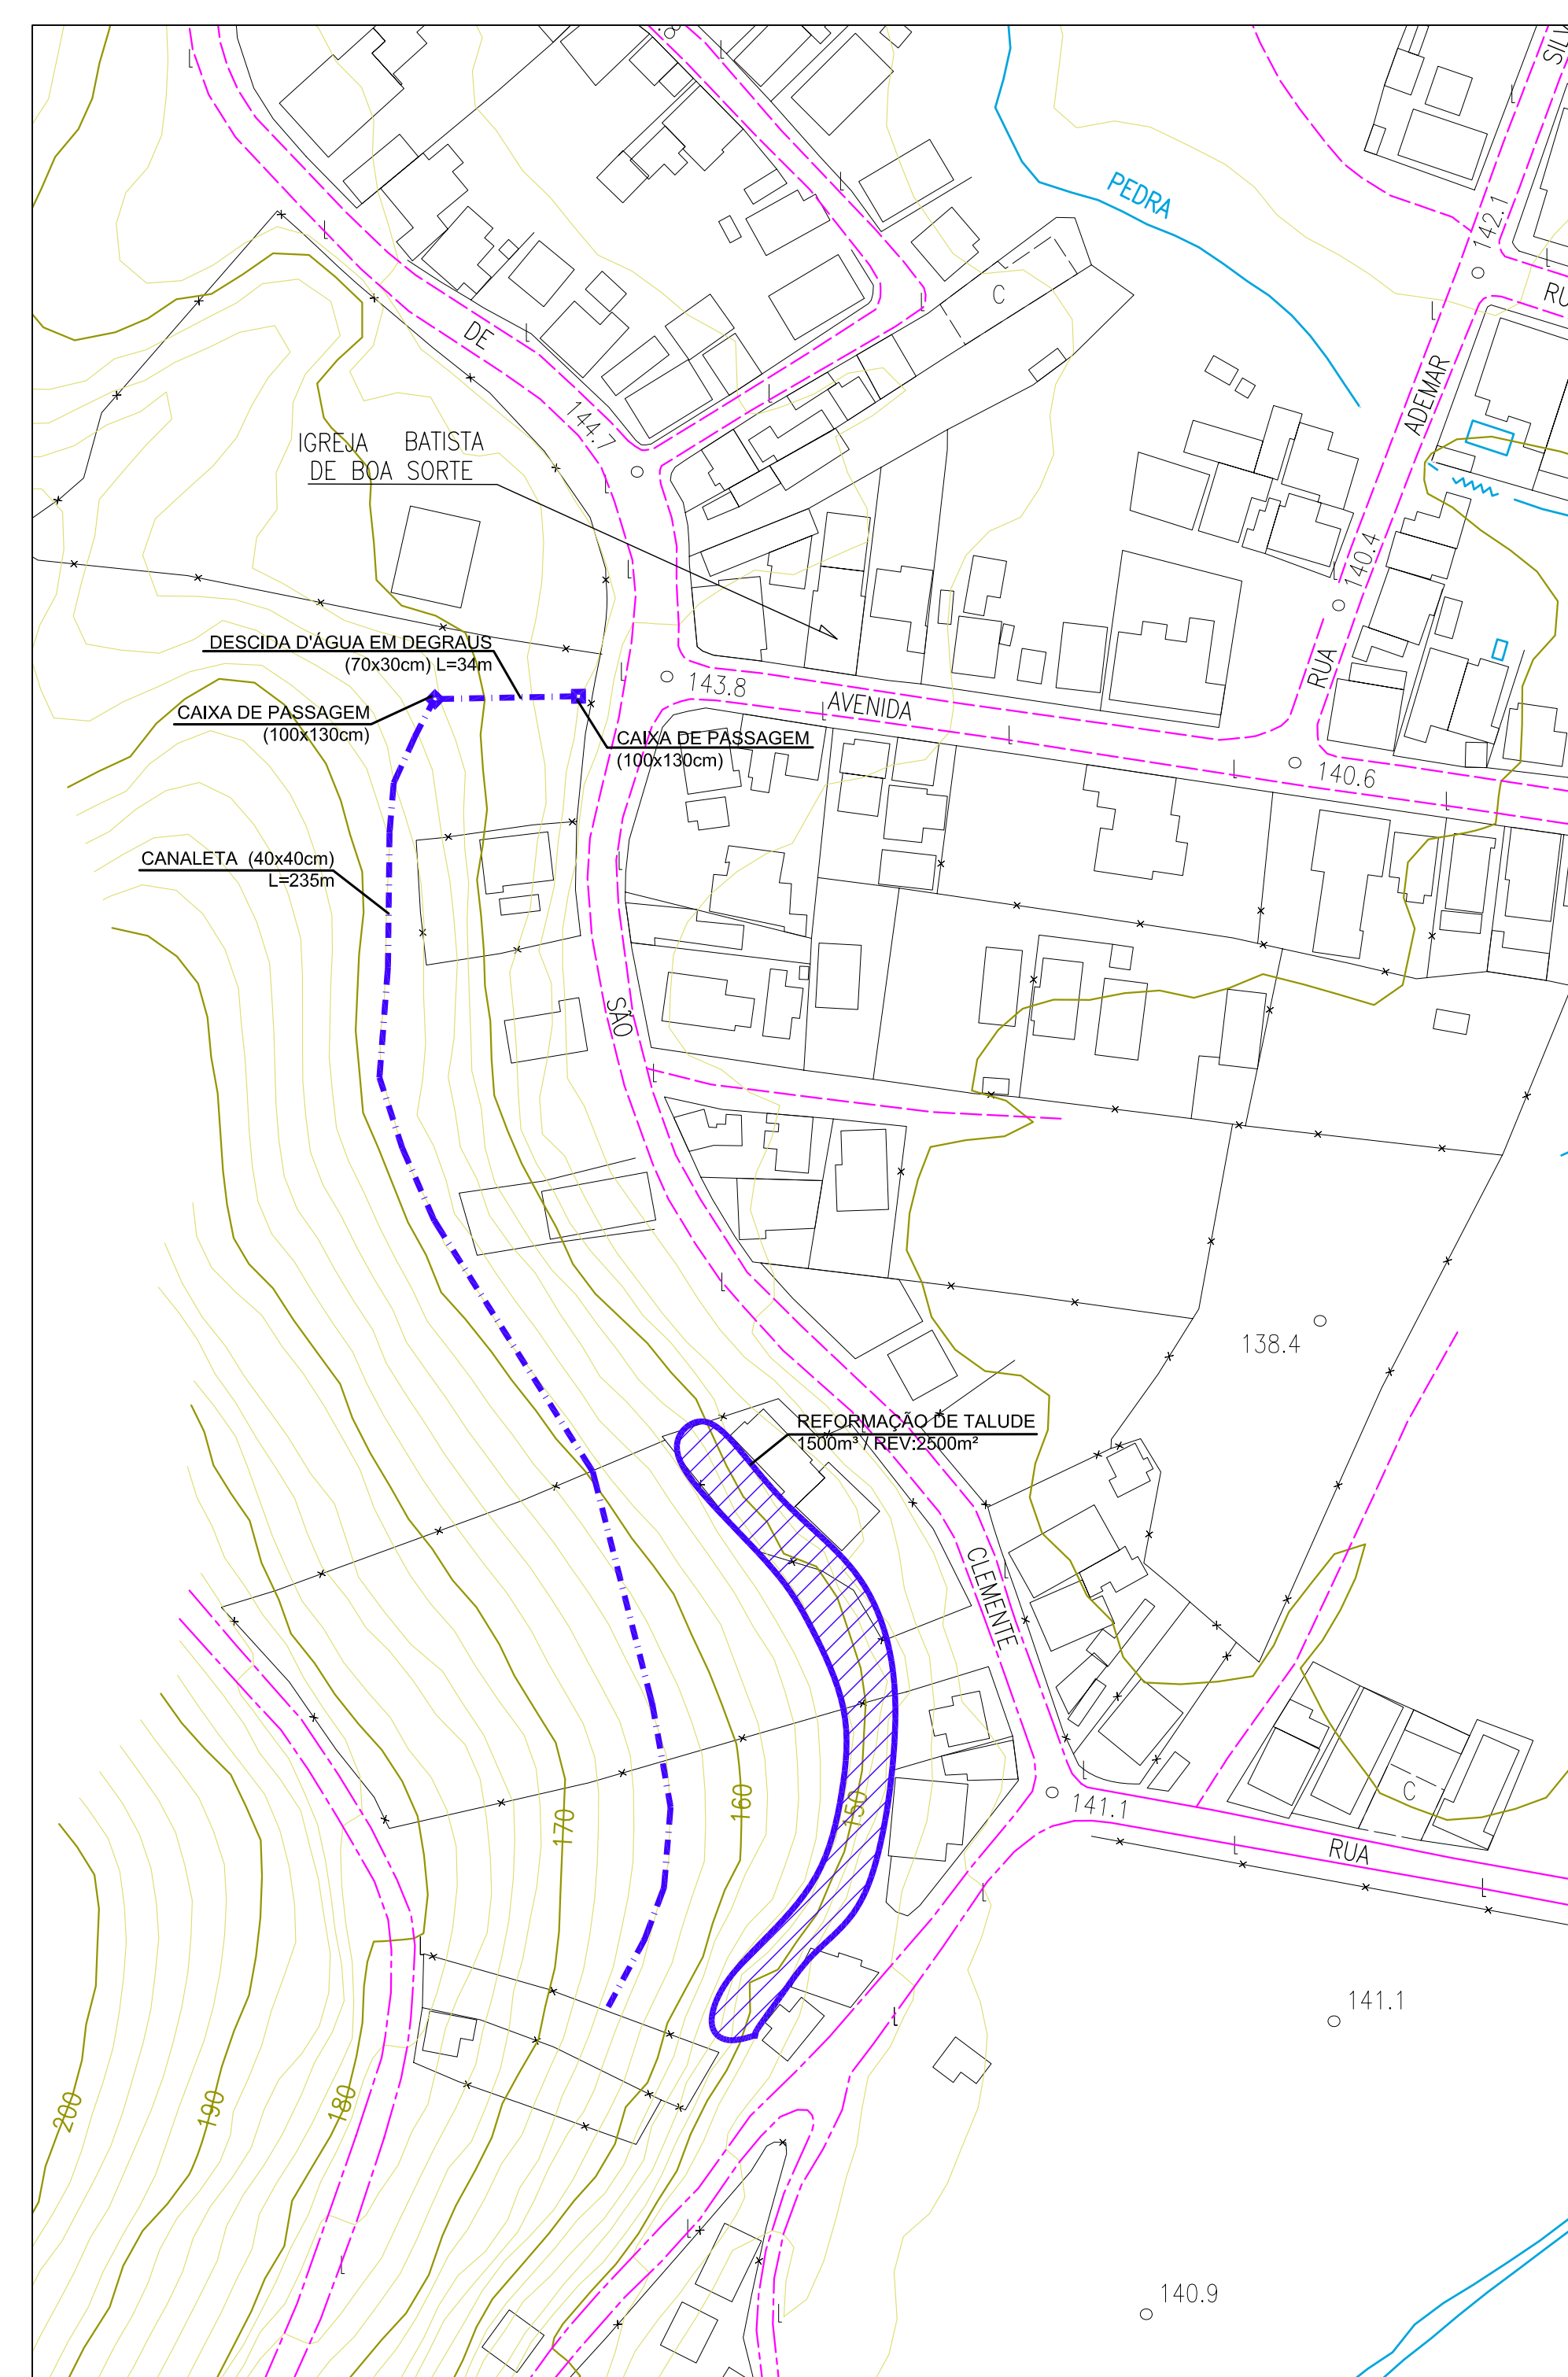
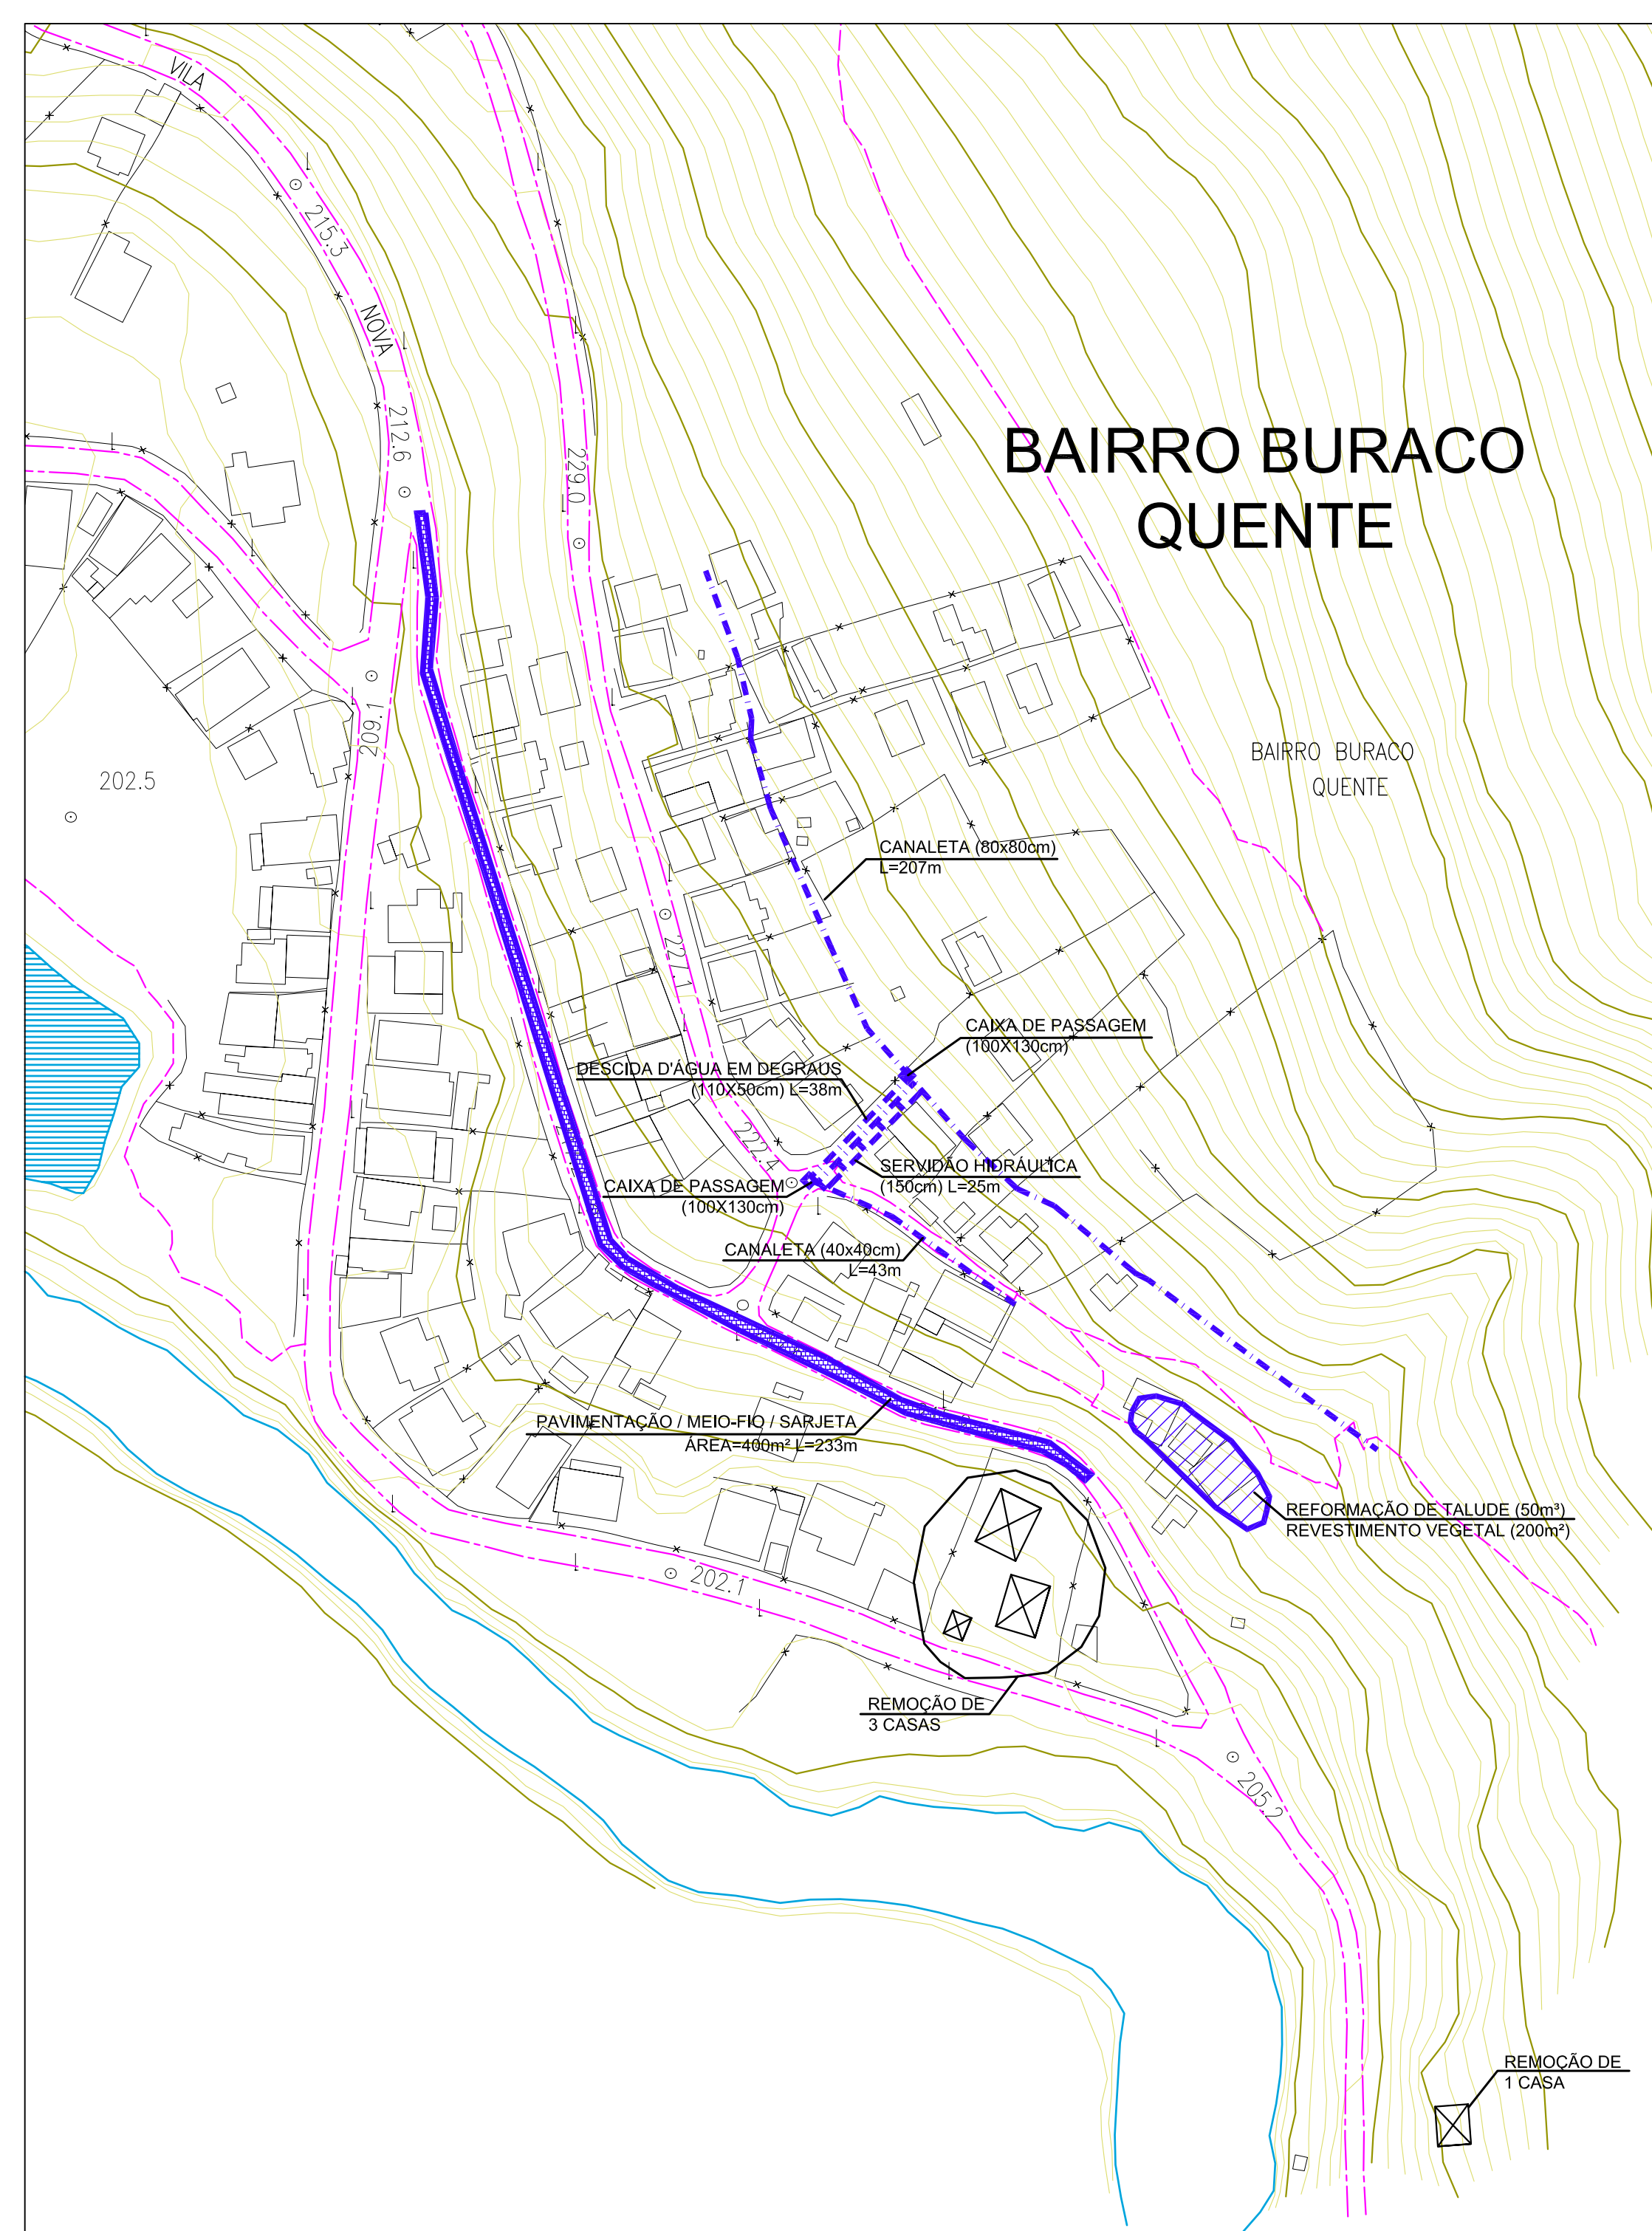


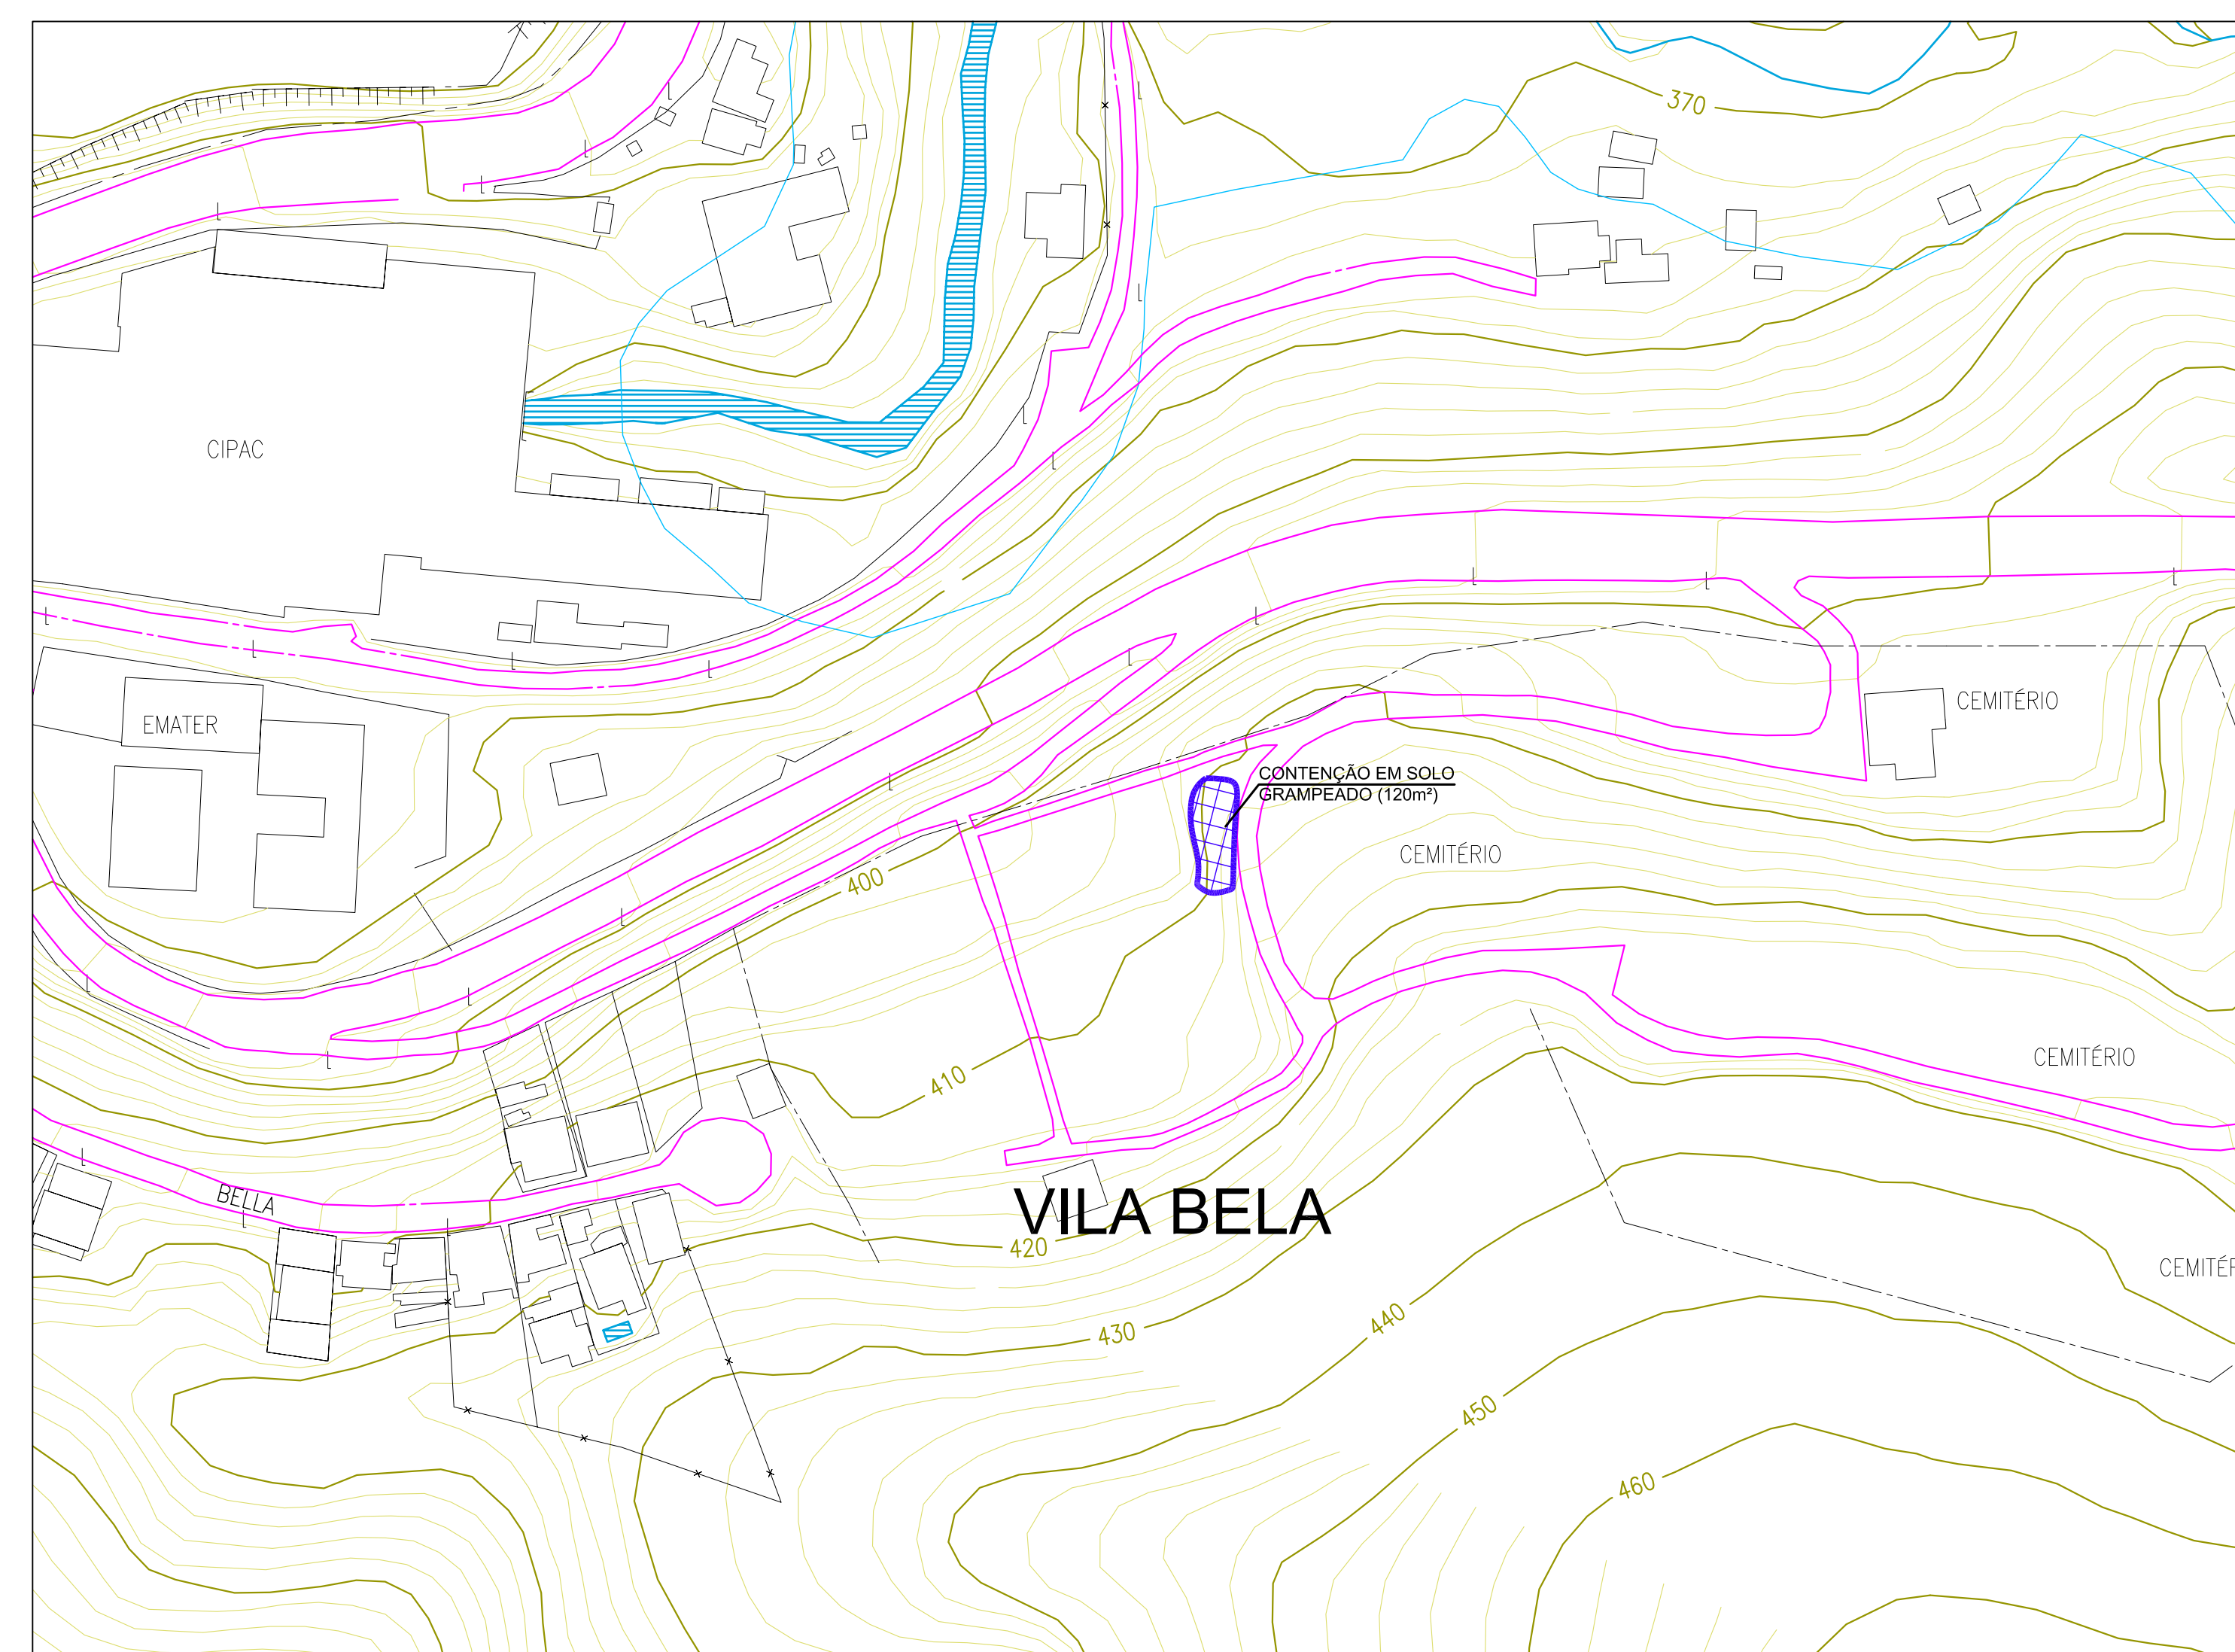

- ## CONVENÇÕES:
- contorno do sítio
 - contigência afastada
 - contigência em conceito
 - ciclo-efeito de um equipamento
 - contigência em solo grampeado
 - ciclo contigência de um equipamento
 - relacionamento e reconfiguração do talude
 - cessa a ser removida
 - pavimentação
 - remoção de blocos e lascas
 - dispositivo de drenagem superficial
 - dispositivo de drenagem enterrado
 - servidão hidráulica com canaliza ou descida d'água
 - calha de passagem
 - casa-chá no relatório de mapeamento
- H= altura da intervenção
L= comprimento da intervenção

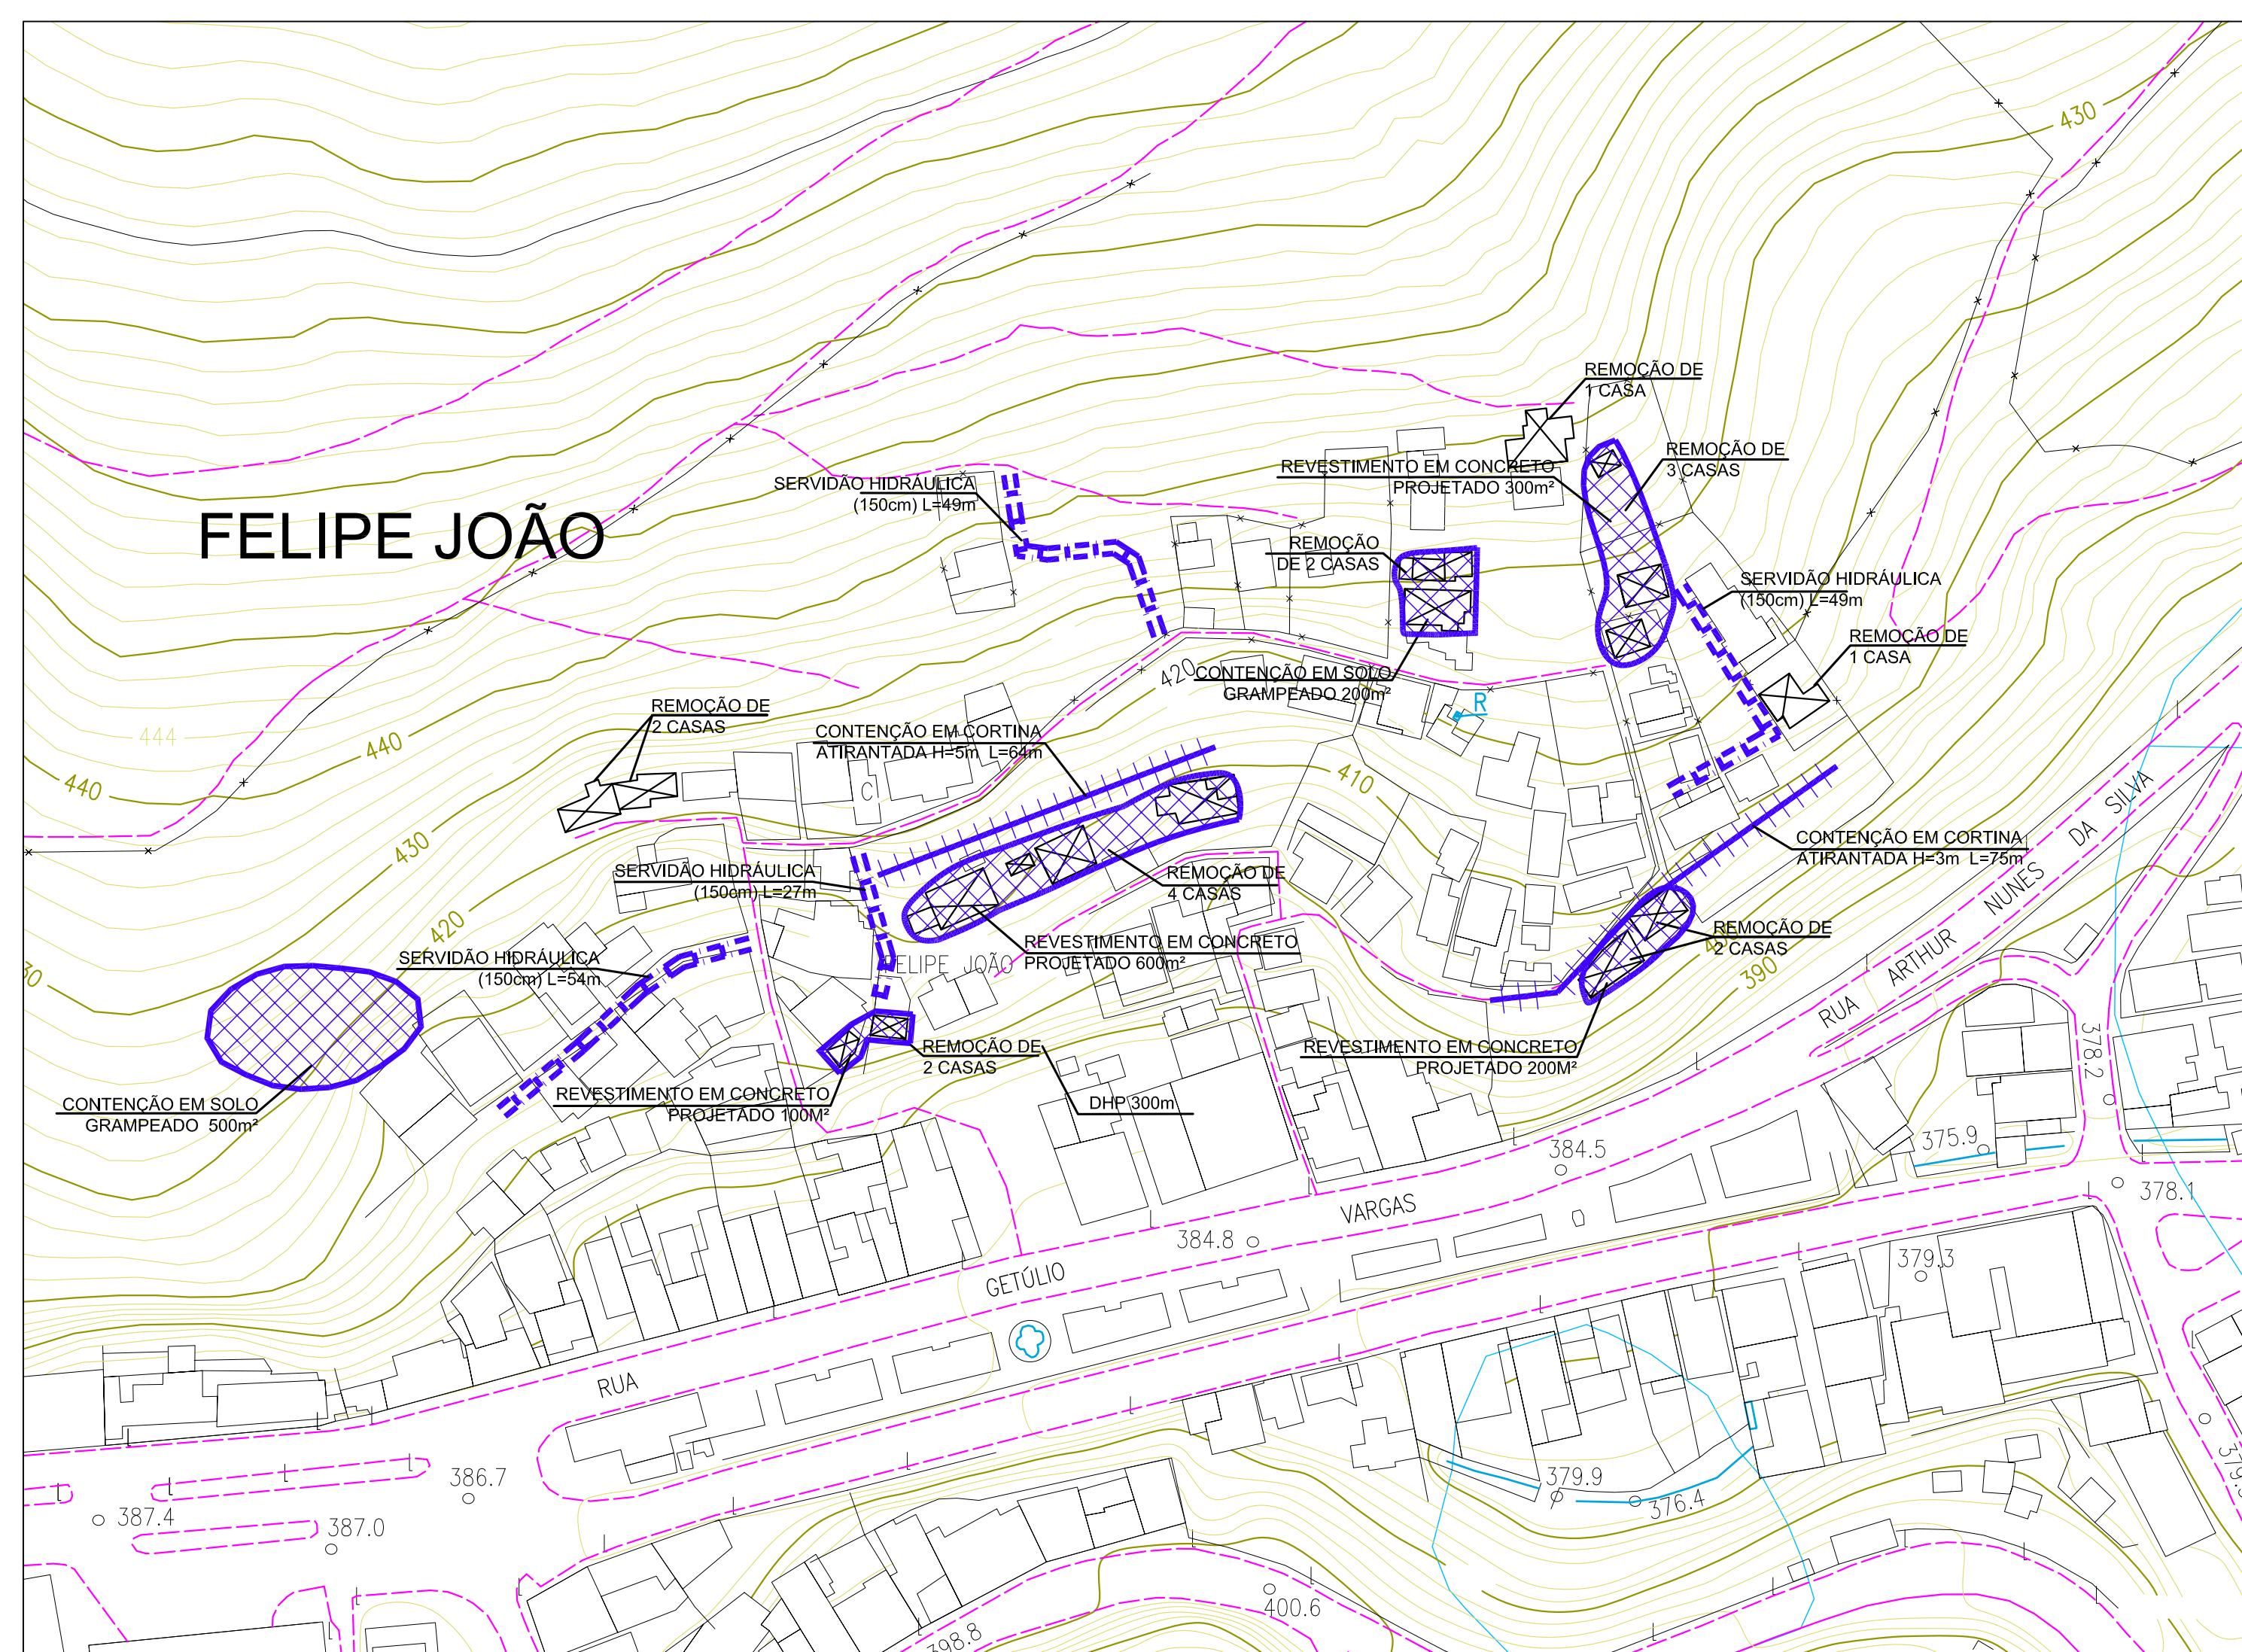