


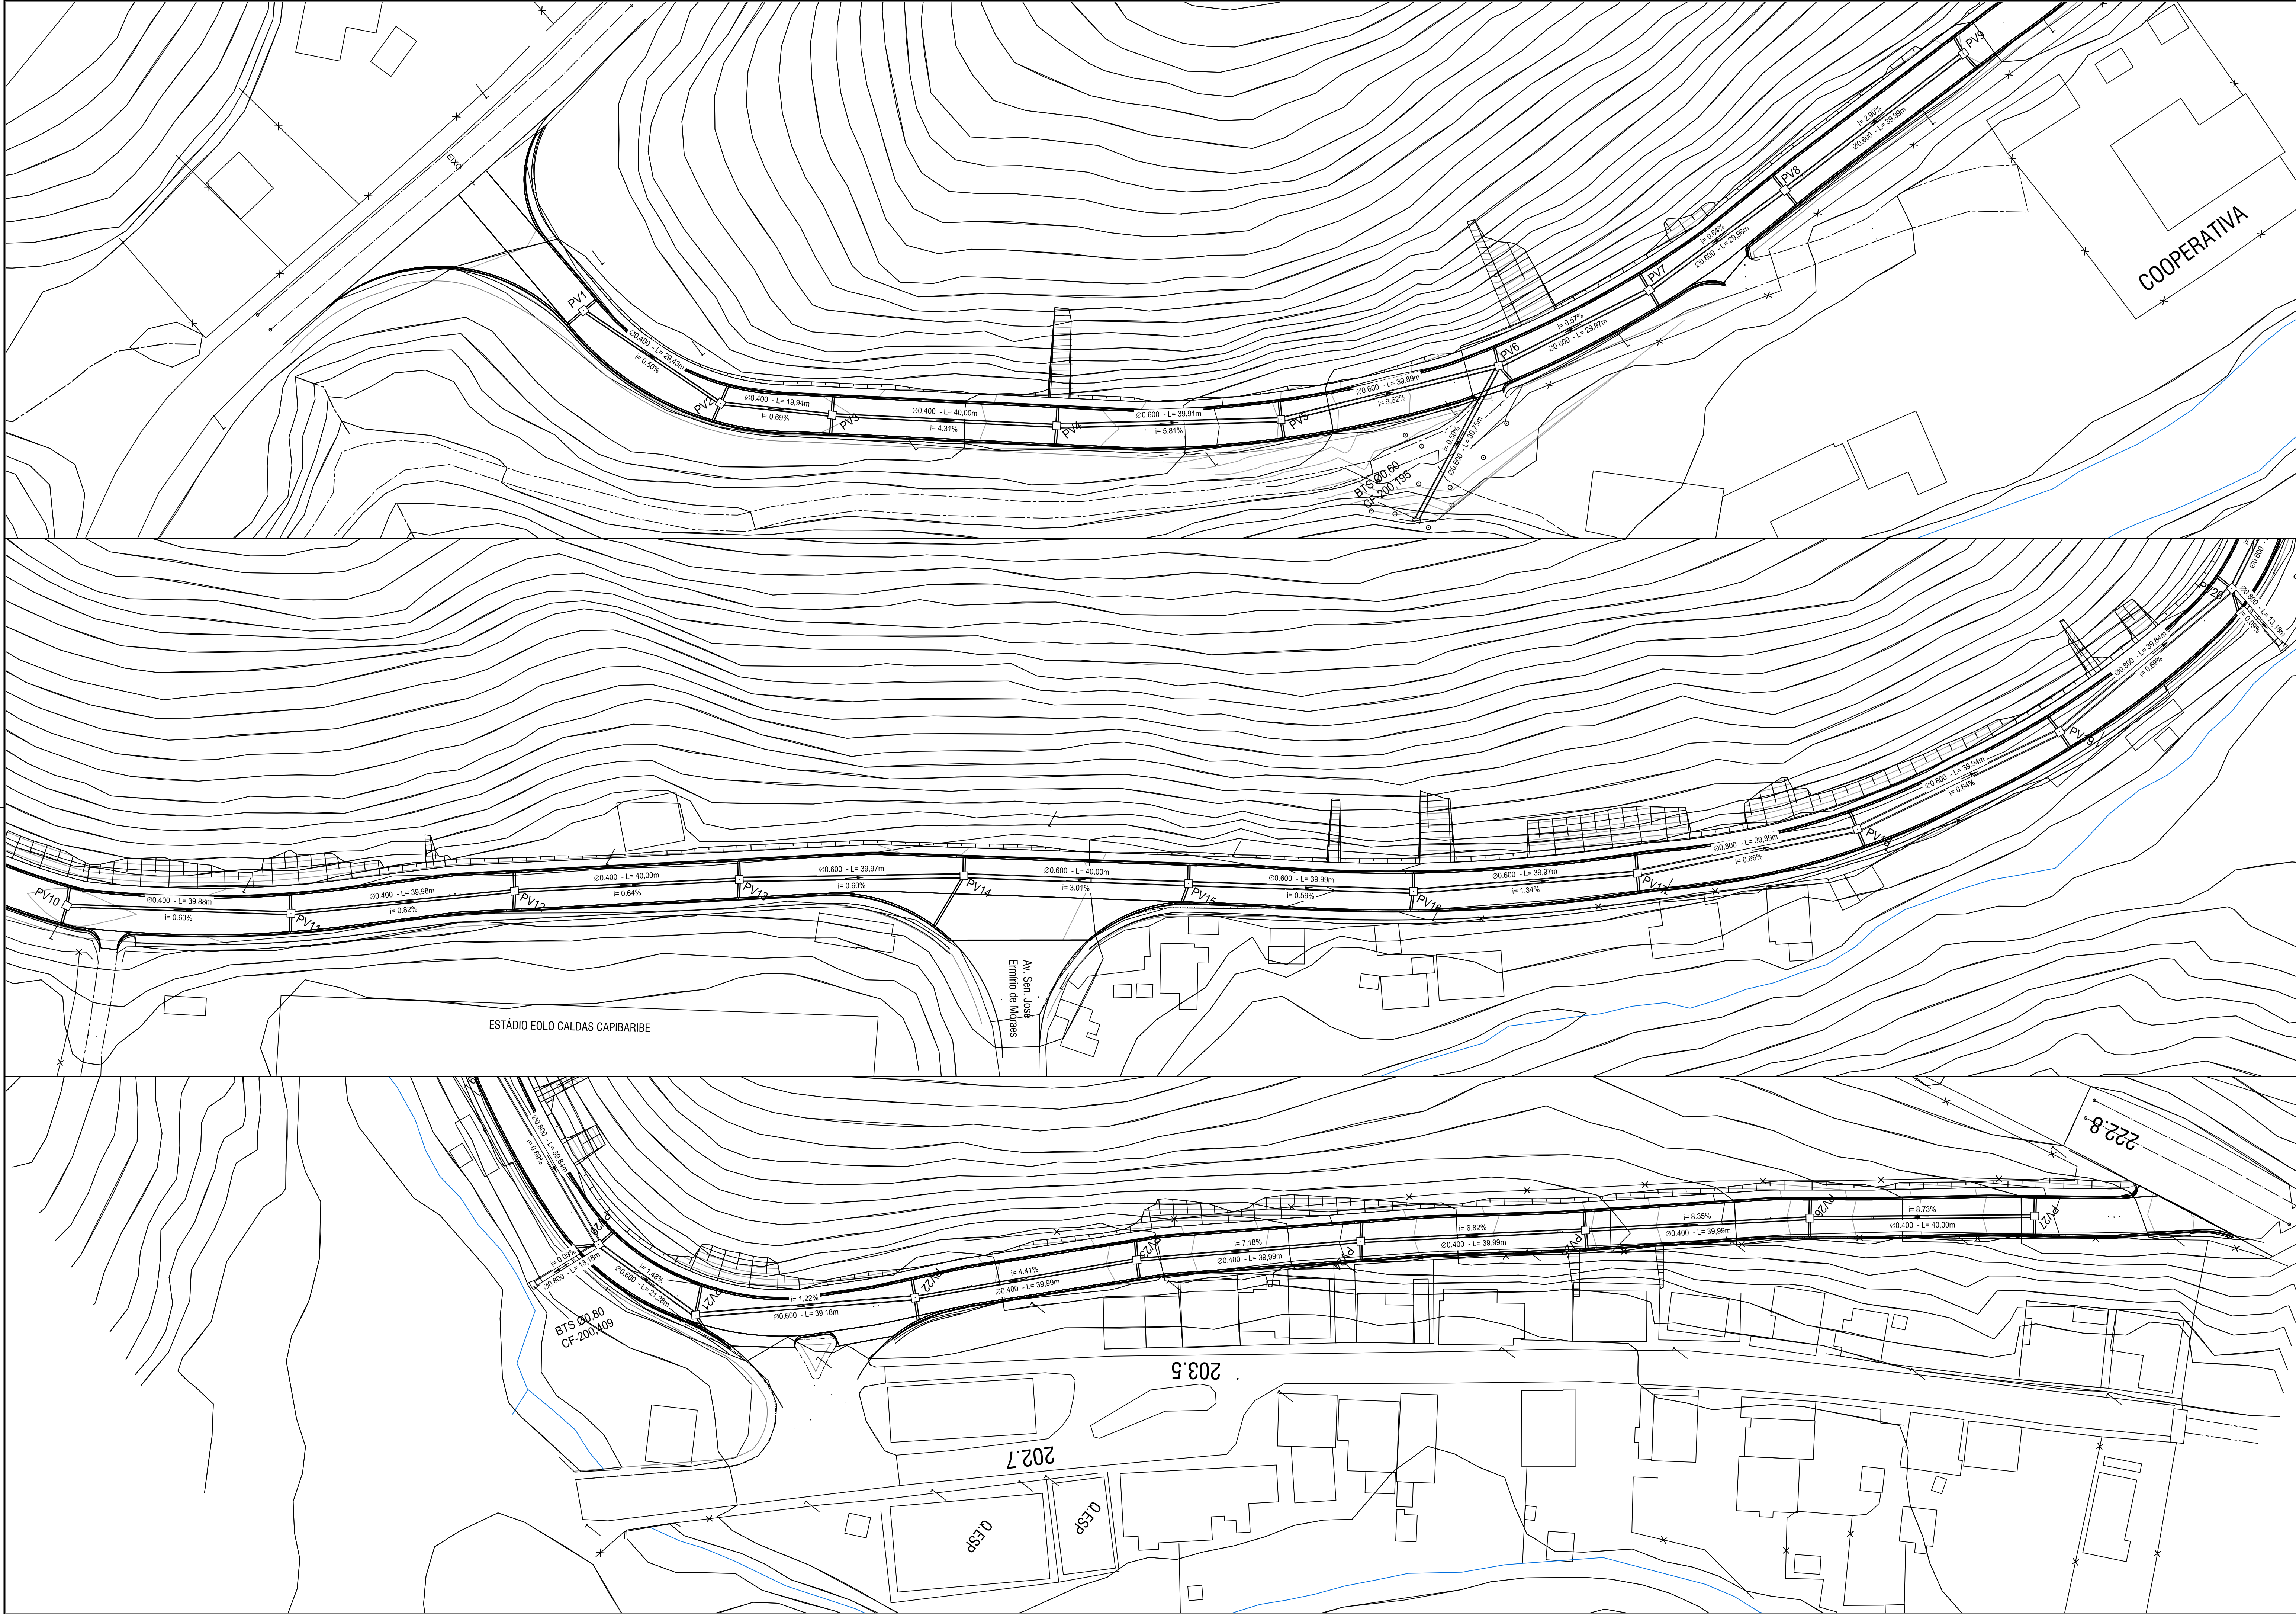


BUEIRO SIMPLES TUBULAR DE CONCRETO - BOCAS NORMAIS E ESCONCAS (II)

PLANTA NORMAL VISTA LATERAL VISTA FRONTAL PLANTA ESCONCA

DIMENSÕES E CONSUMOS MÉDIOS PARA UMA UNIDADE

BUEIRO SIMPLES TUBULAR Ø = 60									


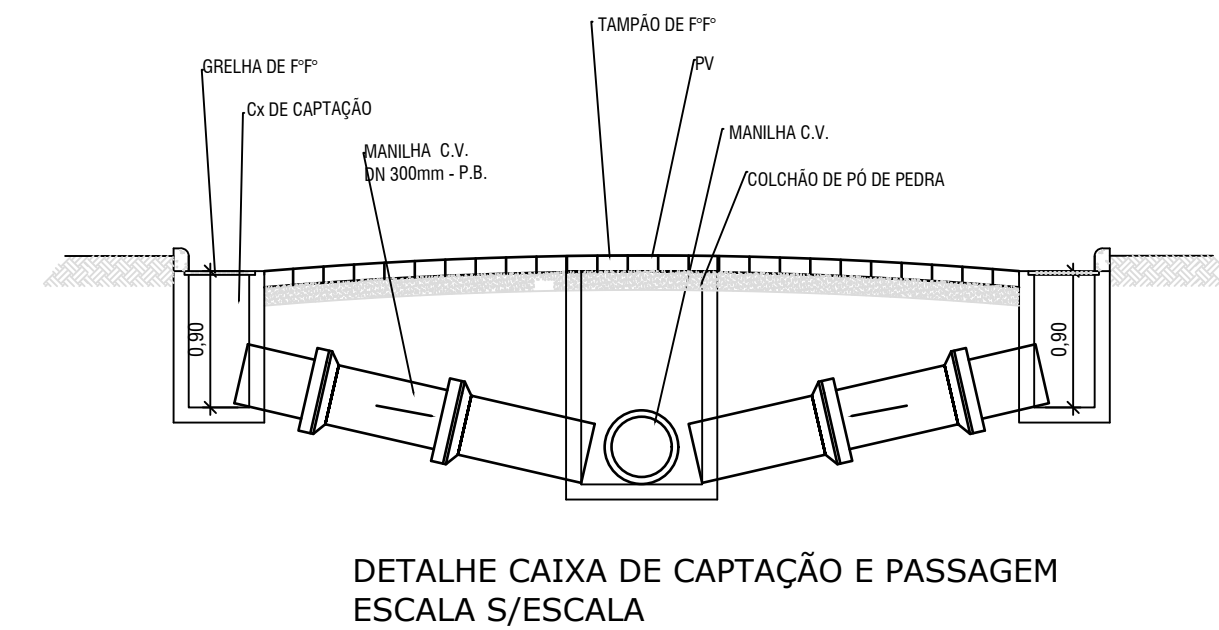

APROVAÇÃO CARIMBOS:

PREFEITURA MUNICIPAL DE CANTAGALO

SITUAÇÃO

ENDEREÇO: Avenida Senador Antônio Herminio de Moraes - Euclidelândia, 3º distrito de Cantagalo - RJ

IMPLANTAÇÃO DE INFRAESTRUTURA URBANA

DESCRIÇÃO DO PROJETO:
Convênio nº.:845344/2017 / MCID
DRENAGEM PLUVIAL

CONTEÚDO:
Arranjo Geral
Seção Tipo

ÁREA TOTAL DO TERRENO:	FOLHA:
1172	X/X
ÁREA TOTAL DA CONSTRUÇÃO:	
1172	
Ocupação:	
1172	
ÁREA PERMEÁVEL:	
1172	
ARQUIVO:	
ARQUIVO	

DATA: Fev/2018
DESENHO: DESENHO