

7580280.00

783360.00

783380.00

783400.00

7580380.00



783380.00

783400.00

783420.00

783440.00

Formulário A1

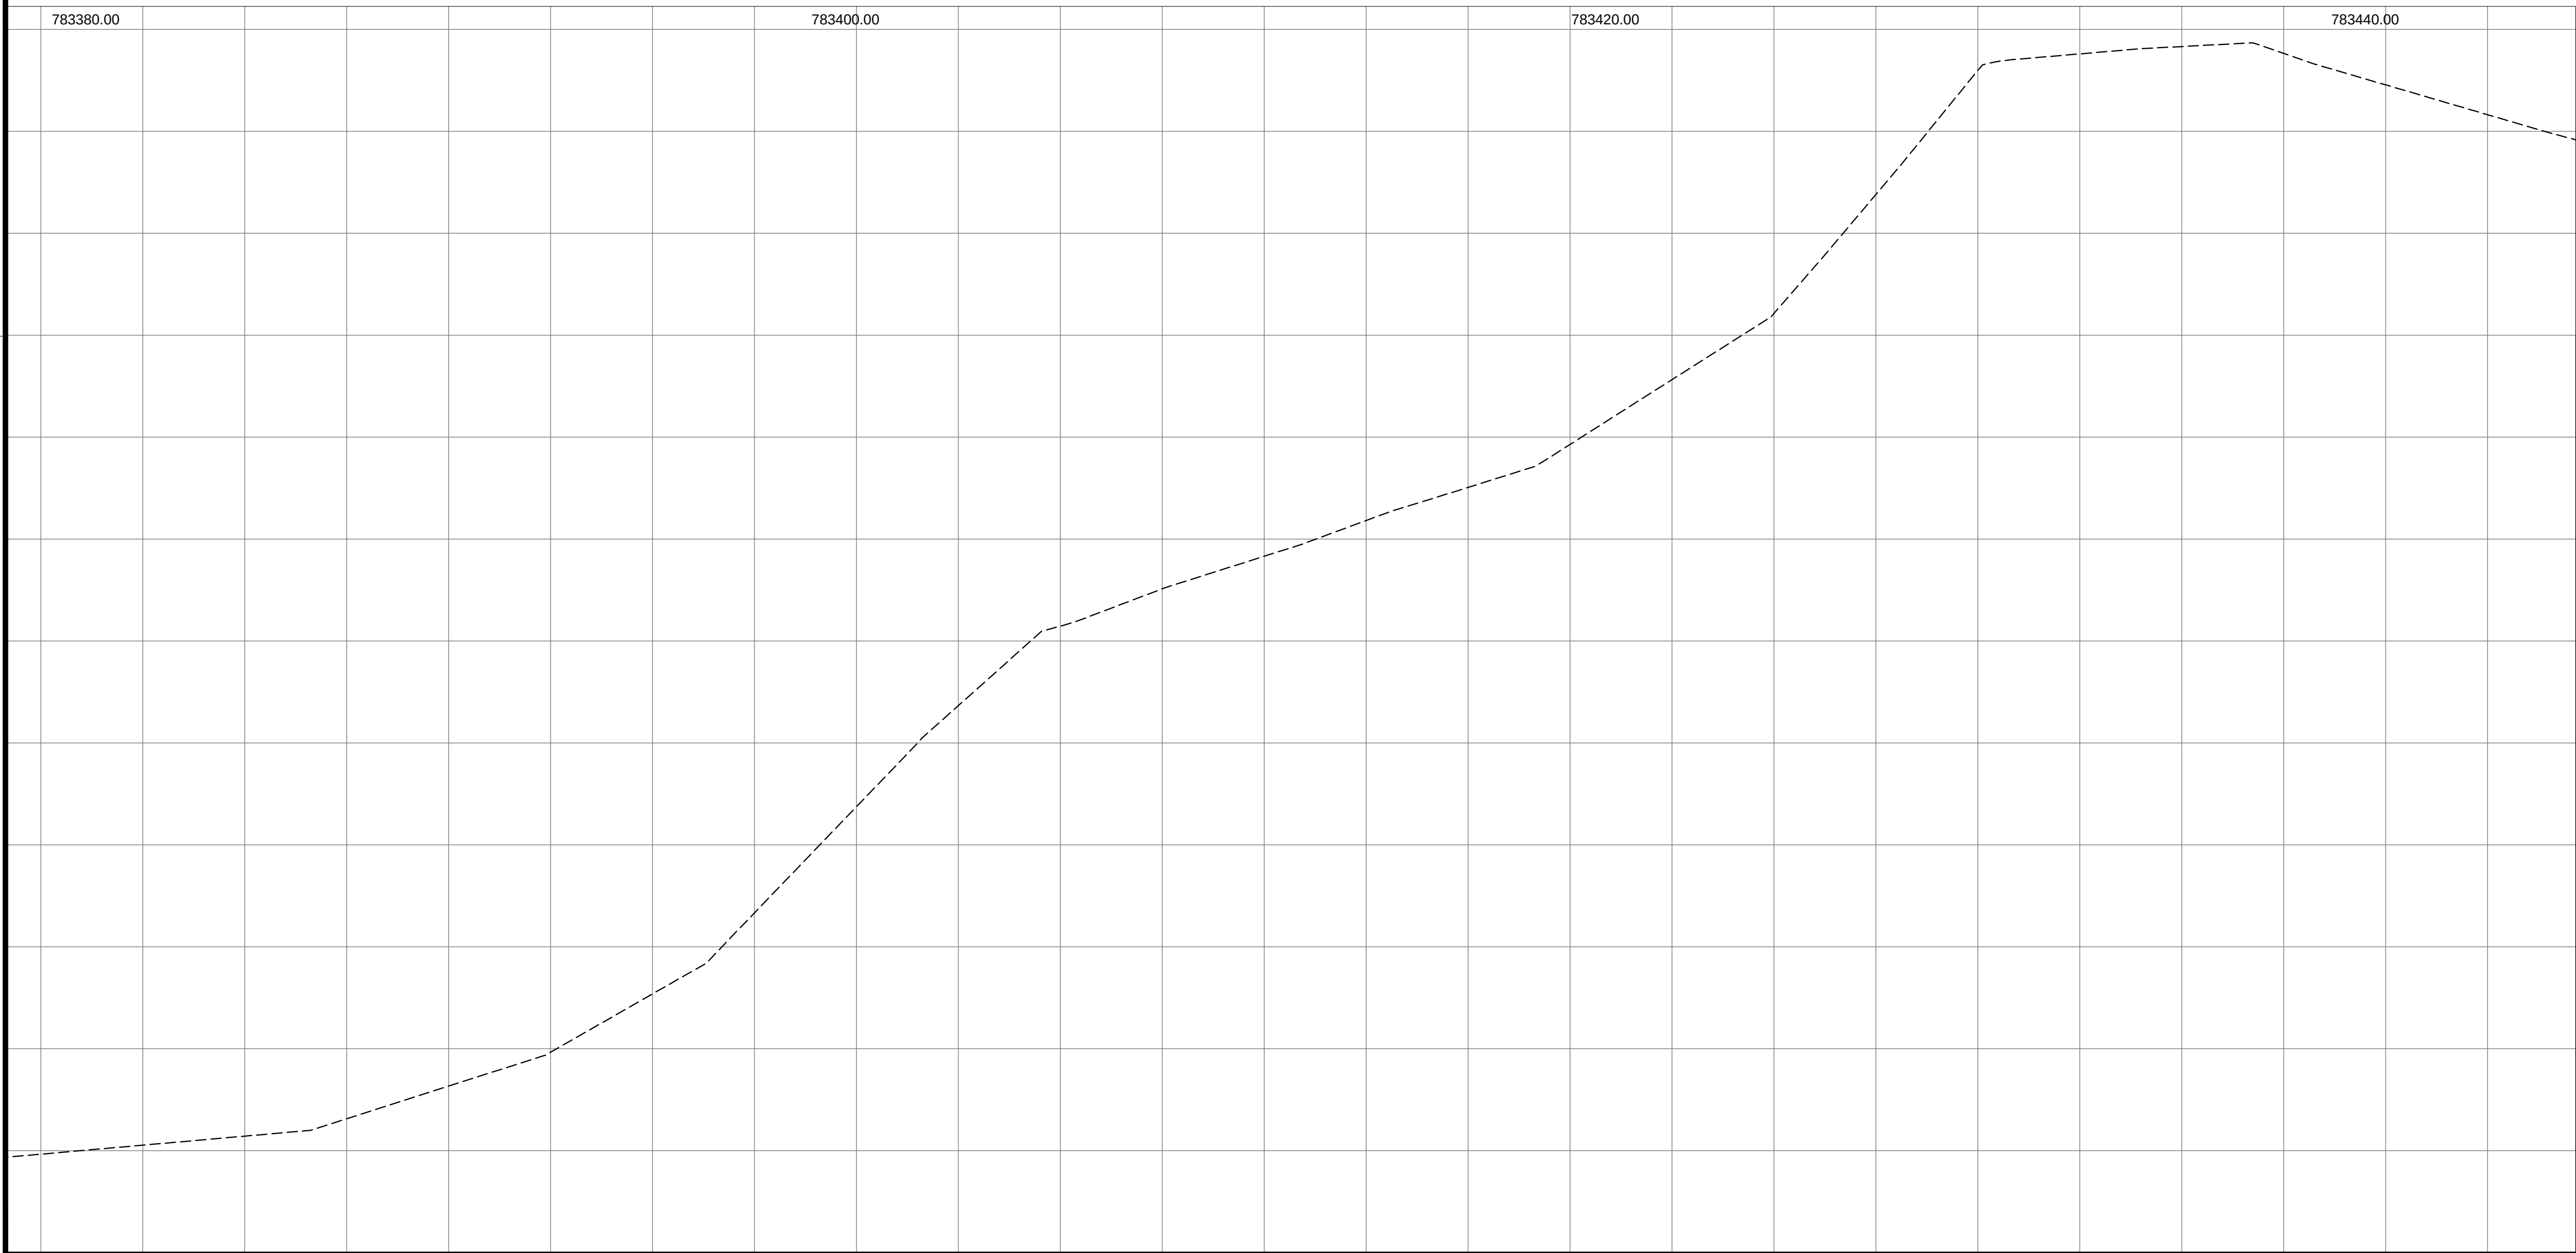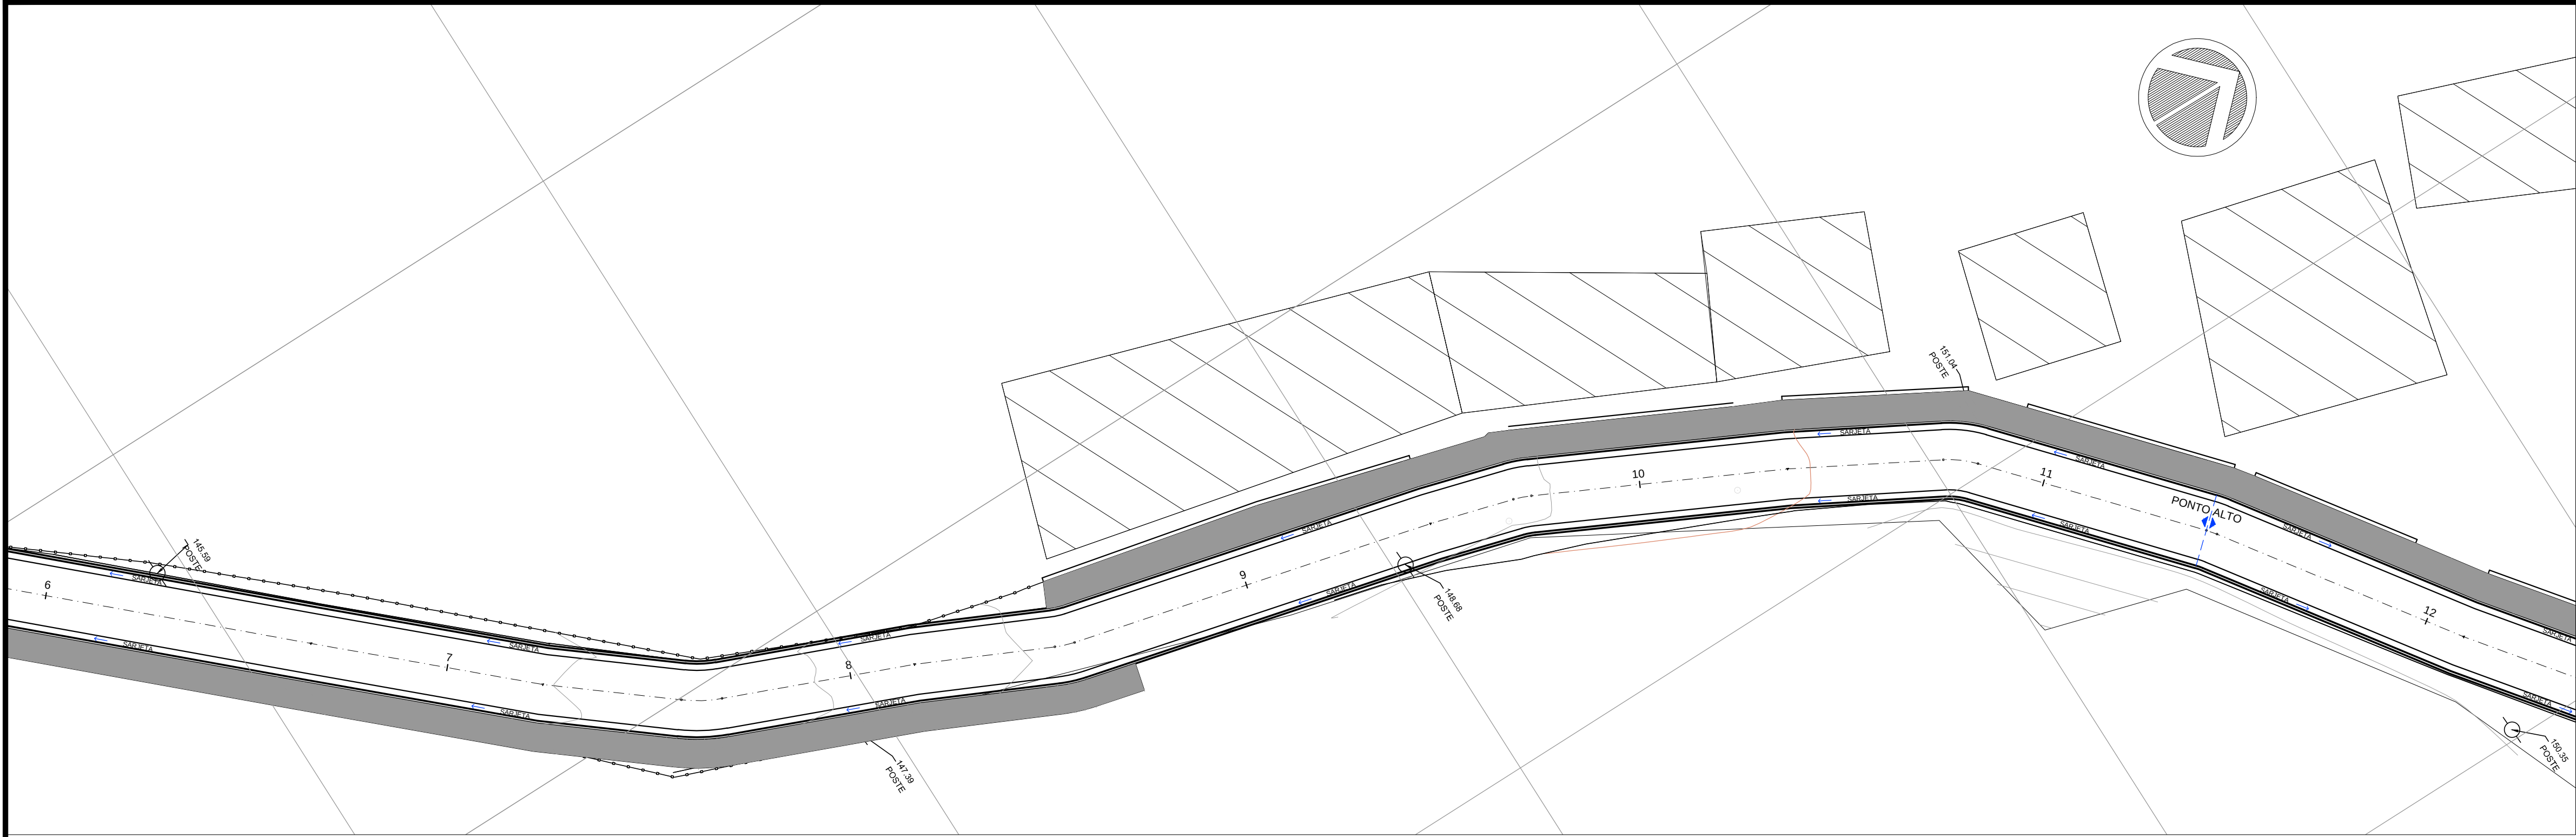

145.48 145.483	145.82 145.817	147.19 147.187	148.42 148.416	149.28 149.282	150.88 150.880	150.58 150.582
6	7	8	9	10	11	12
TANGENTE L=15.838		TANGENTE L=11.548	TANGENTE L=6.837	TANGENTE L=9.594	TANGENTE L=6.931	TANGENTE L=18.409
R=7.000 D=2.000		R=5.000 D=1.713		R=5.000 D=1.349		R=5.000 D=1.393

CARIMBOS:

APROVADO
Em: [assinatura]
Eng.º Tarcelo dos Santos Ferreira
Matrícula: 3090-2
Diretor da Divisão de Urbanismo

DEFERIDO
Em: [assinatura]
Eng.º Max Luiz Silva Vieira
Matrícula: 1062-6
Secretário Mun. de Obras e Serviços Públicos

[assinatura]
Cícero Costa Aguiar
Engenheiro Civil
CREA-RJ 851042326/D
Matrícula nº 207.261-0

PREFEITURA MUNICIPAL DE CANTAGALO

SITUAÇÃO													
ENDEREÇO: RUA DE ACESSO AO CEMITÉRIO DE BOA SORTE - 5º DISTRITO-CANTAGALO - RJ													
DESCRIÇÃO DO PROJETO: Projeto de Pavimentação e Sinalização da rua de acesso ao Cemitério de Boa Sorte - 5º distrito de Cantagalo - RJ													
CONTEÚDO: Pavimentação Sinalização Perfil Longitudinal	<table><tr><td>ÁREA TOTAL DO TERRENO:</td><td>FOLHA:</td></tr><tr><td>ÁREA TOTAL DA CONSTRUÇÃO:</td><td>2/10</td></tr><tr><td>Ocupação:</td><td></td></tr><tr><td>ÁREA PERMEÁVEL:</td><td>DATA: Agosto / 2019</td></tr><tr><td>ARQUIVO:</td><td>DESENHO:</td></tr><tr><td>ARQUIVO</td><td>DESENHO</td></tr></table>	ÁREA TOTAL DO TERRENO:	FOLHA:	ÁREA TOTAL DA CONSTRUÇÃO:	2/10	Ocupação:		ÁREA PERMEÁVEL:	DATA: Agosto / 2019	ARQUIVO:	DESENHO:	ARQUIVO	DESENHO
ÁREA TOTAL DO TERRENO:	FOLHA:												
ÁREA TOTAL DA CONSTRUÇÃO:	2/10												
Ocupação:													
ÁREA PERMEÁVEL:	DATA: Agosto / 2019												
ARQUIVO:	DESENHO:												
ARQUIVO	DESENHO												



Acatado todos os direitos autorais reservados nos termos da Lei 9610/98.