
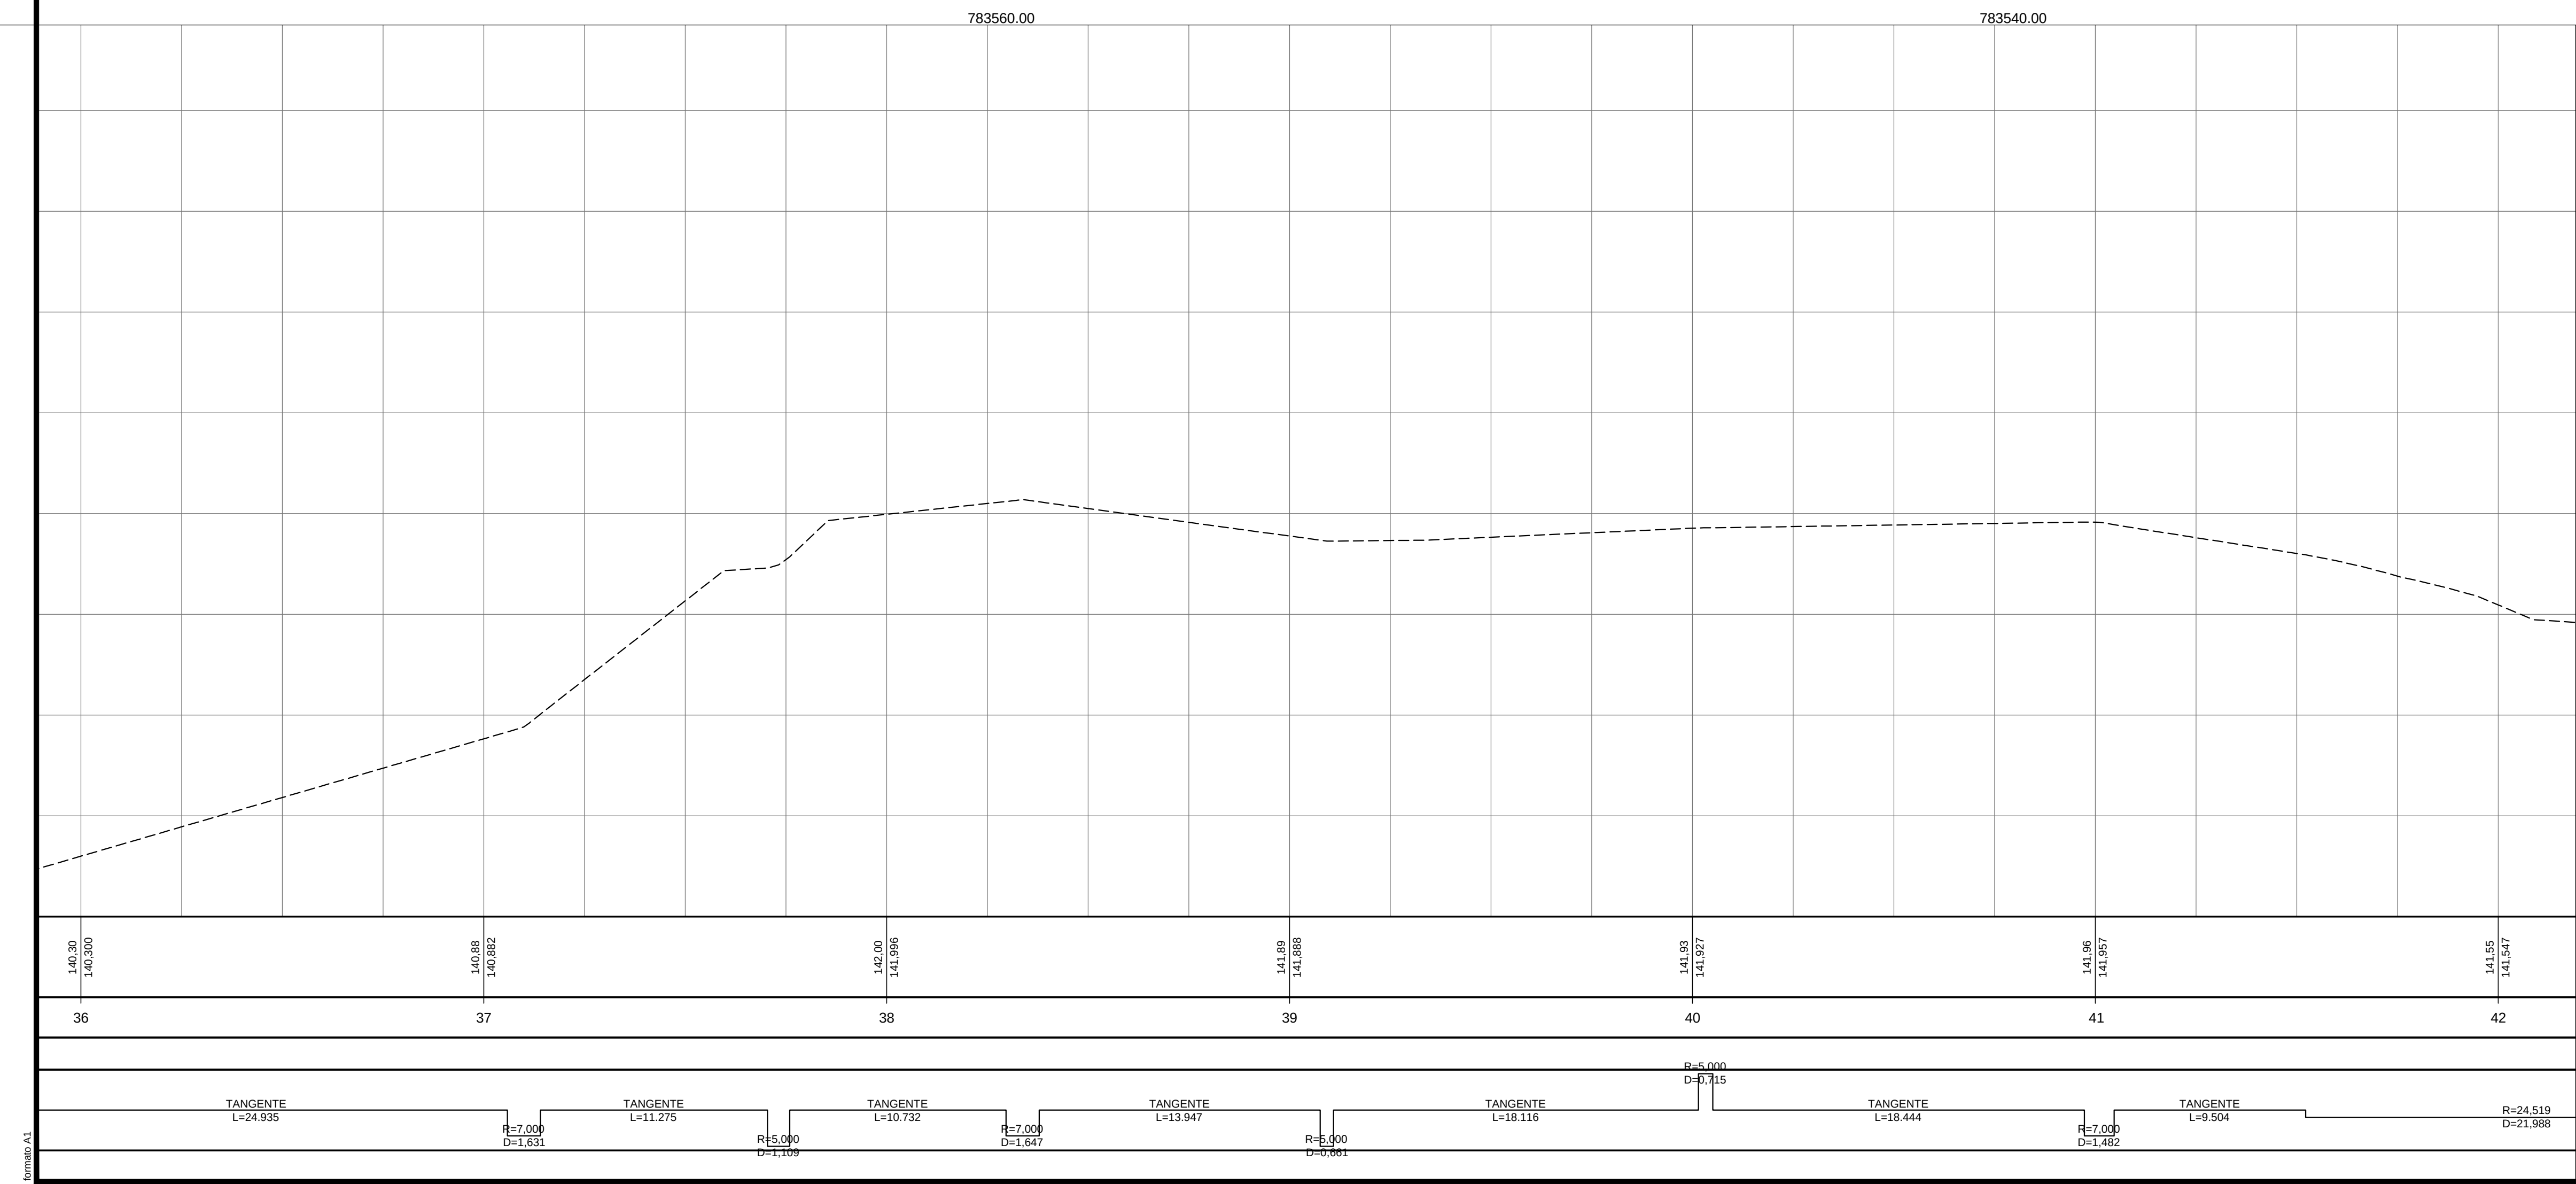


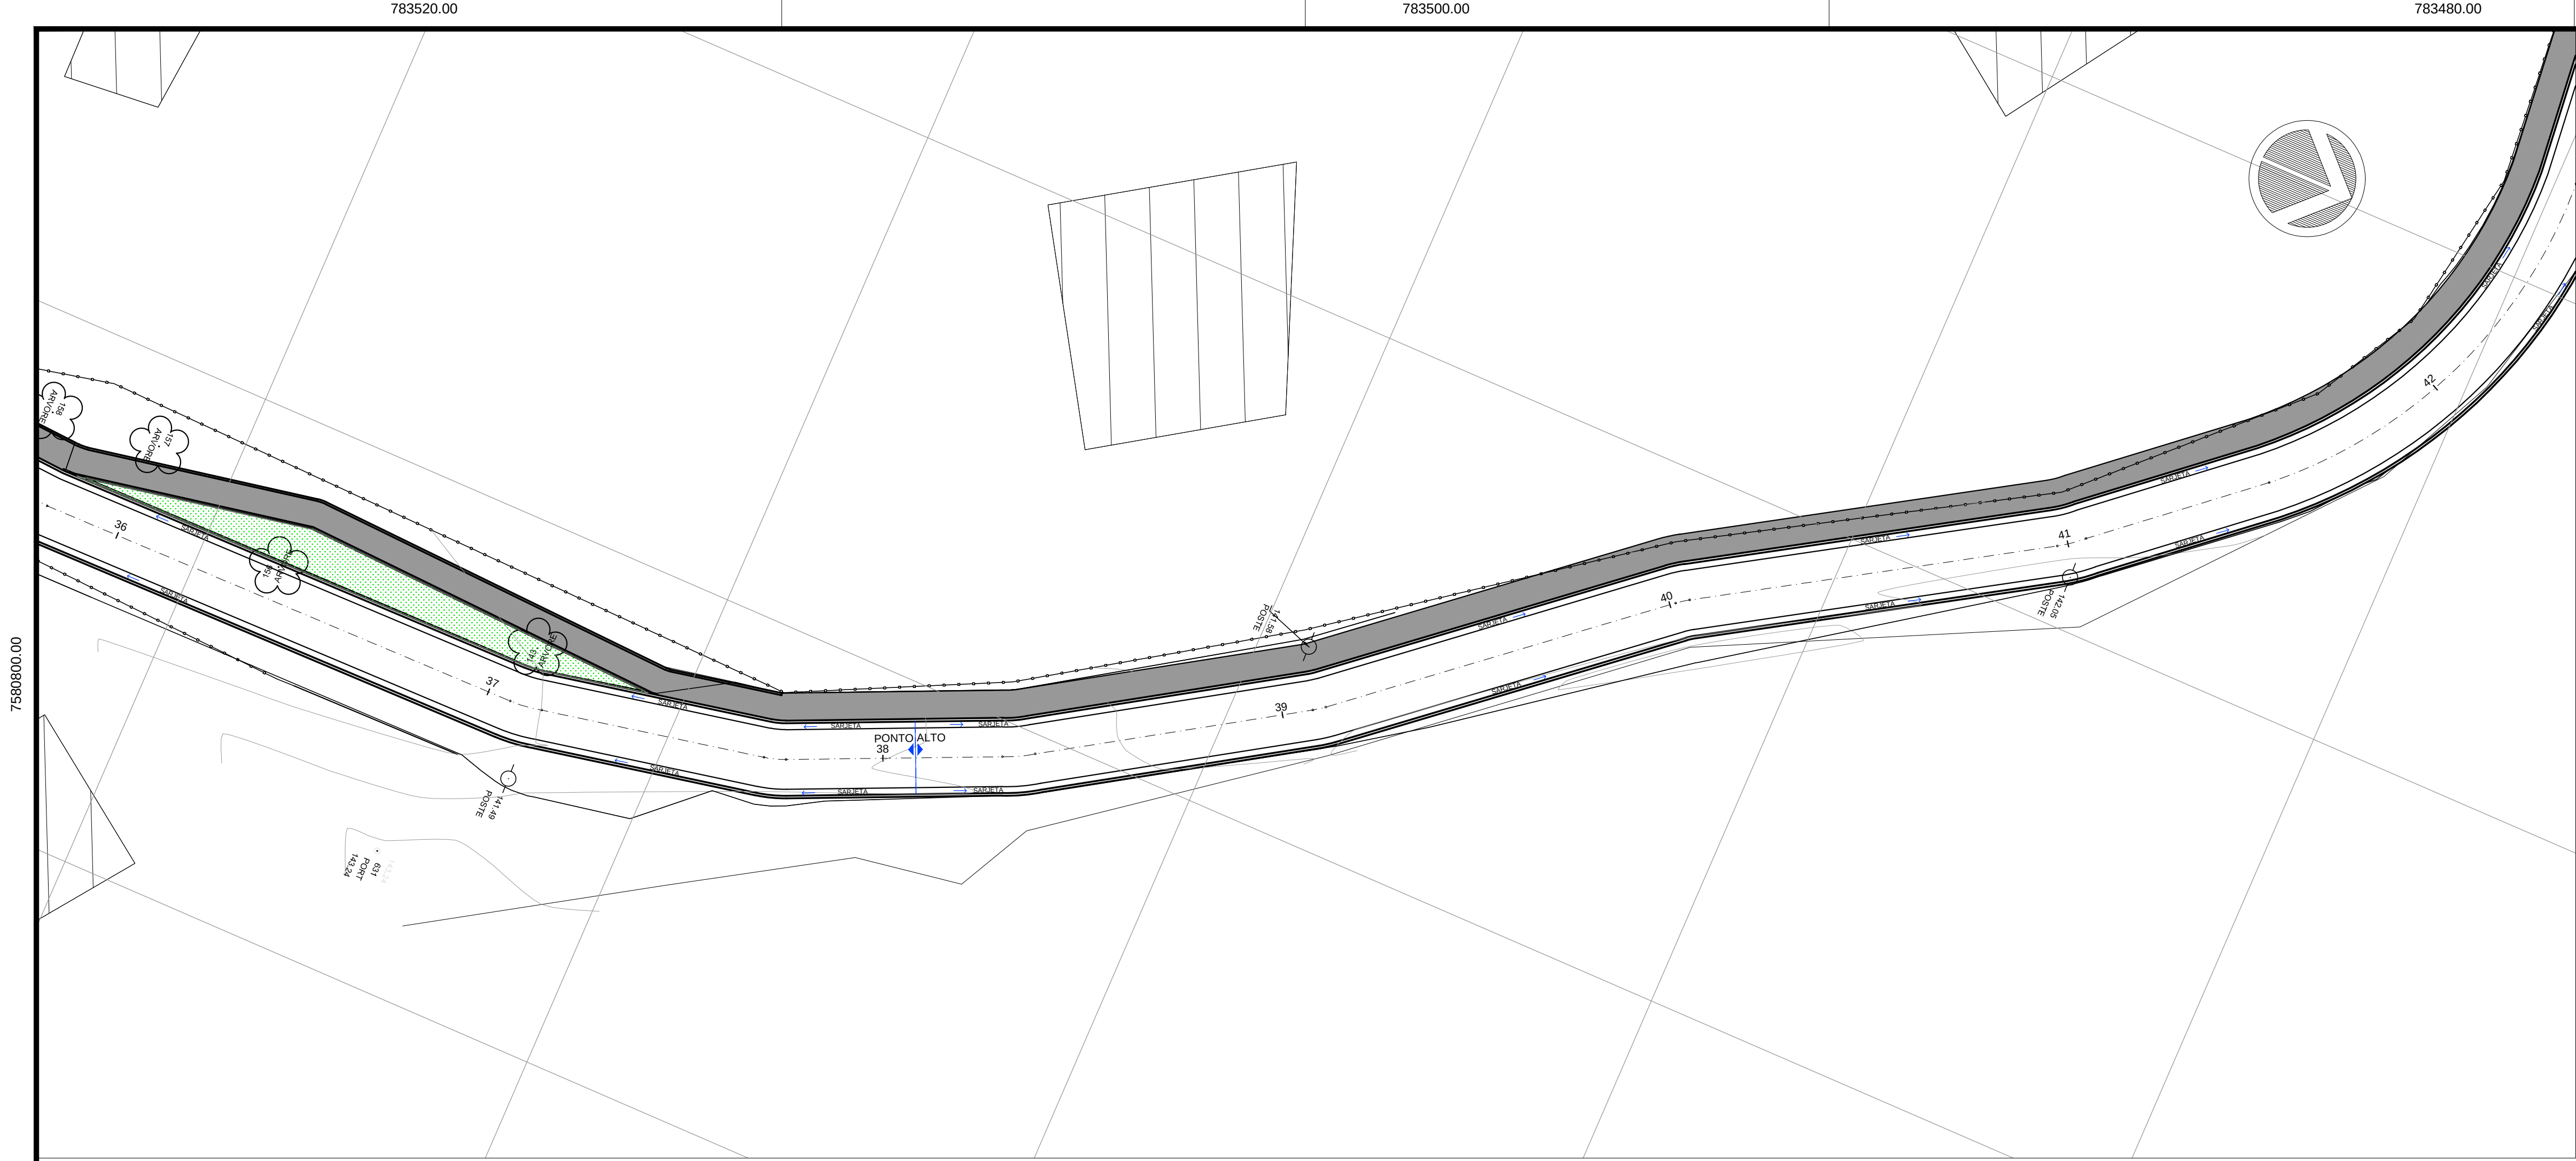

CARIMBOS:

APROVADO
Em: 12/10
Eng.º Tarciso dos Santos Ferreira
Matrícula: 3090-2
Diretor da Divisão de Urbanismo

DEFERIDO
Em: 12/10
Eng.º Max Luiz Silva Vieira
Matrícula: 1062-6
Secretário Mun. de Obras e Serviços Públicos

Cícero Costa Cabral
Engenheiro Civil
CREA-RJ 851042326/D
Matrícula nº 207.261-Q

PREFEITURA MUNICIPAL DE CANTAGALO

SITUAÇÃO	
ENDEREÇO: RUA DE ACESSO AO CEMITÉRIO DE BOA SORTE - 5º DISTRITO-CANTAGALO - RJ	
DESCRIÇÃO DO PROJETO: Projeto de Pavimentação e Sinalização da rua de acesso ao Cemitério de Boa Sorte - 5º distrito de Cantagalo - RJ	
CONTEÚDO: Pavimentação Sinalização Perfil Longitudinal	
ÁREA TOTAL DO TERRENO:	FOLHA: 7/10
ÁREA TOTAL DA CONSTRUÇÃO:	DATA: Agosto / 2019
Ocupação:	DESENHO:
ÁREA PERMEÁVEL:	DESENHO
ARQUIVO:	
ARQUIVO	

