
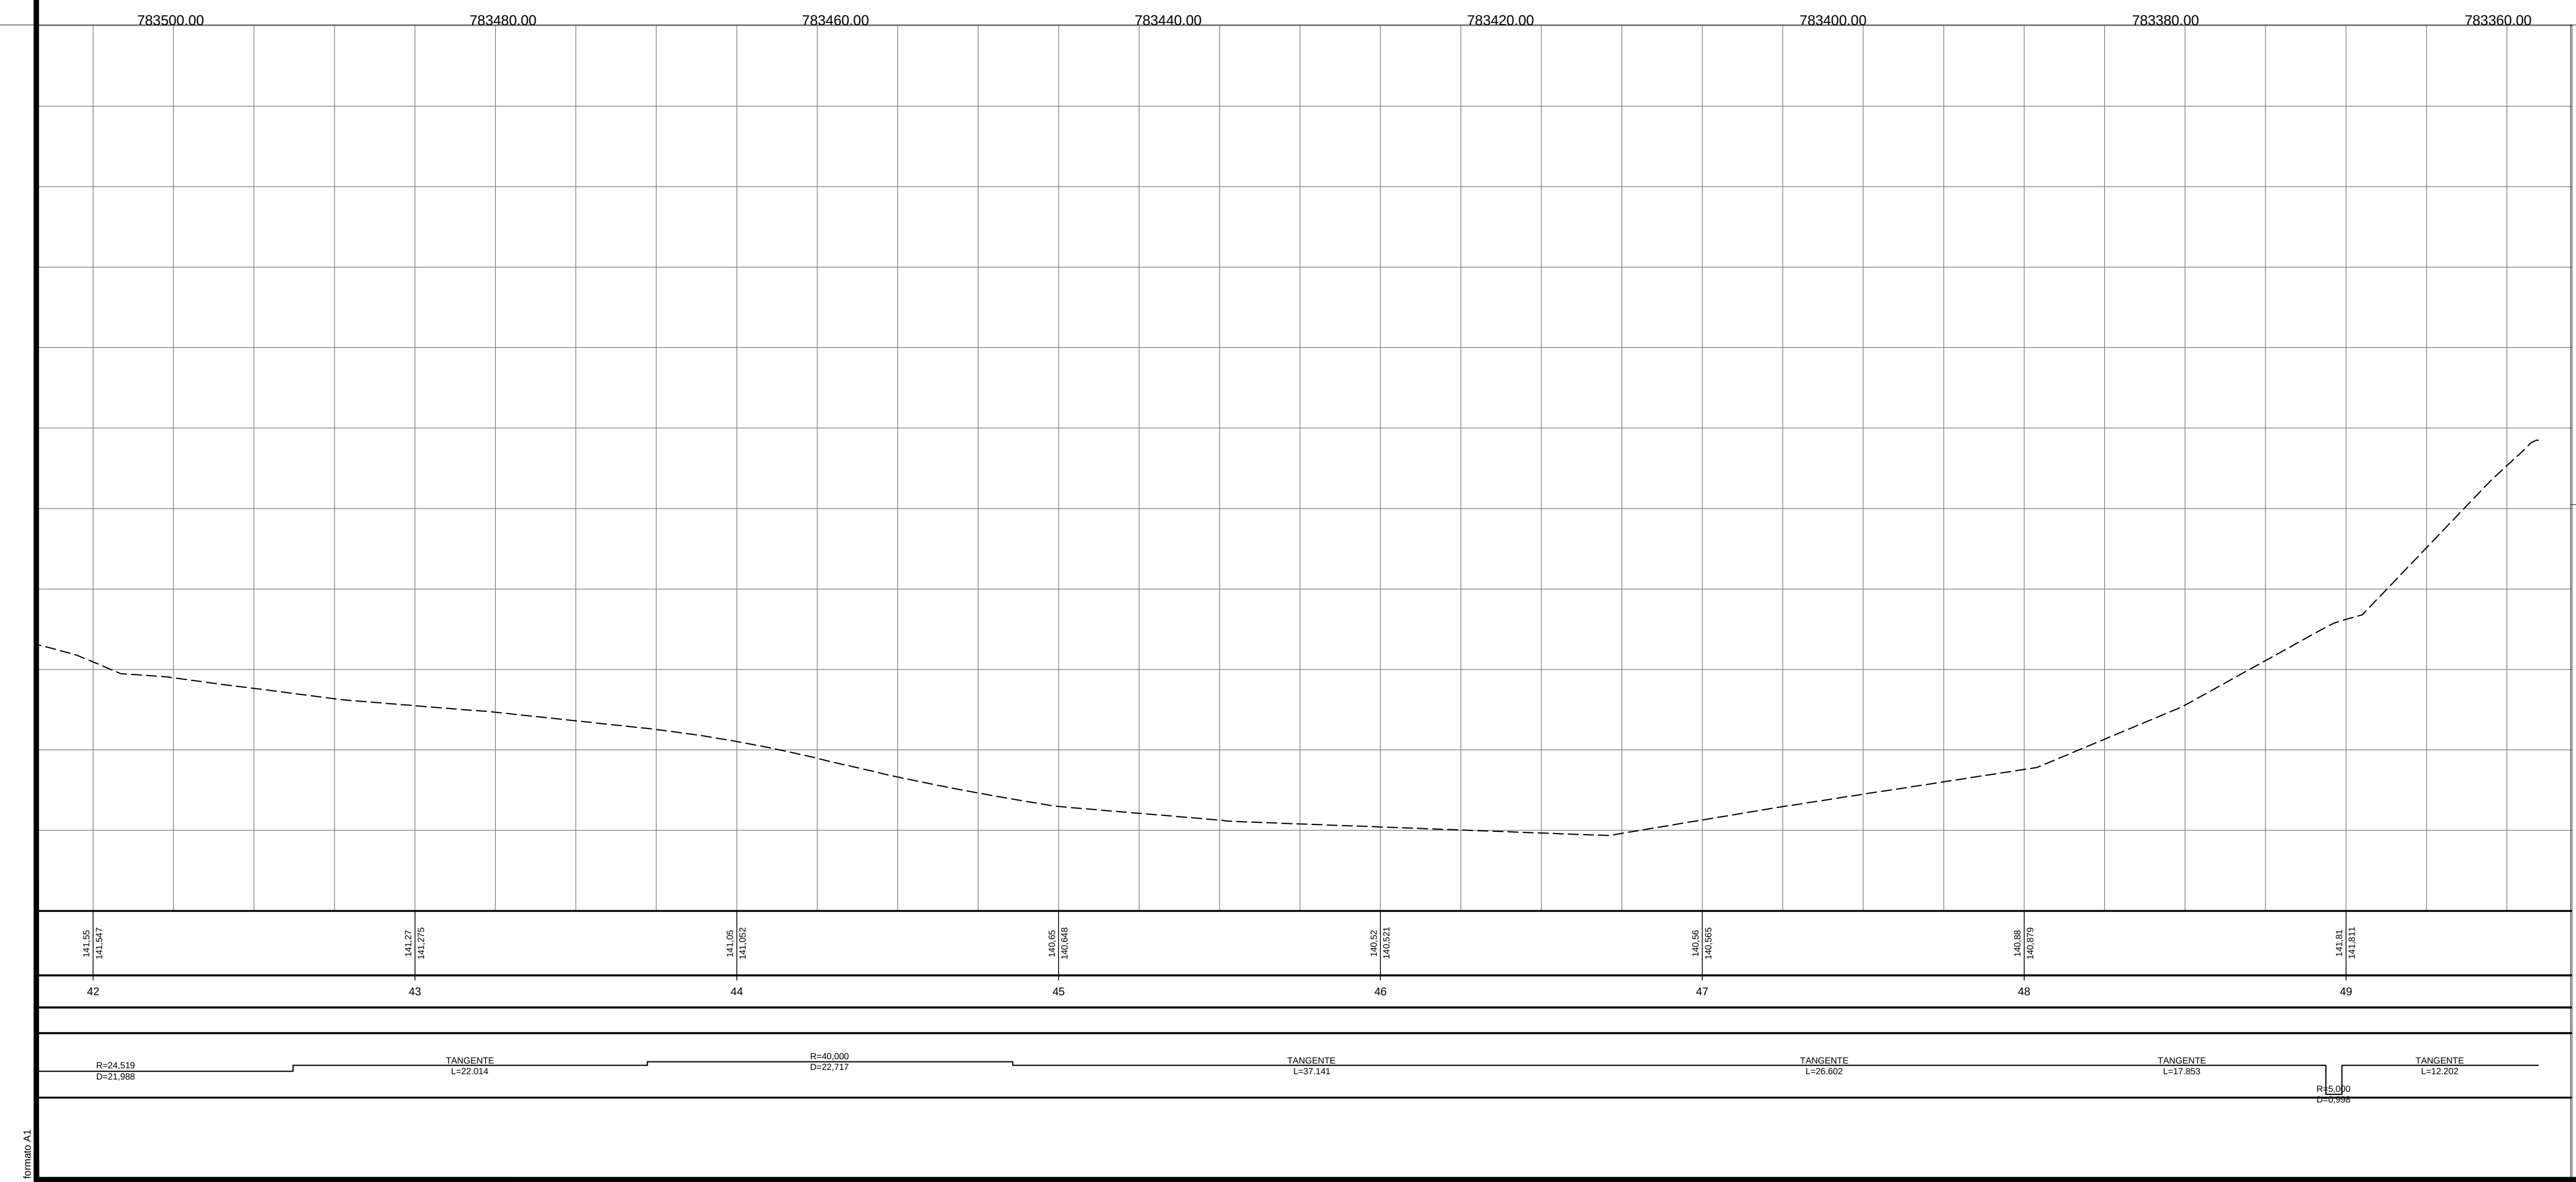


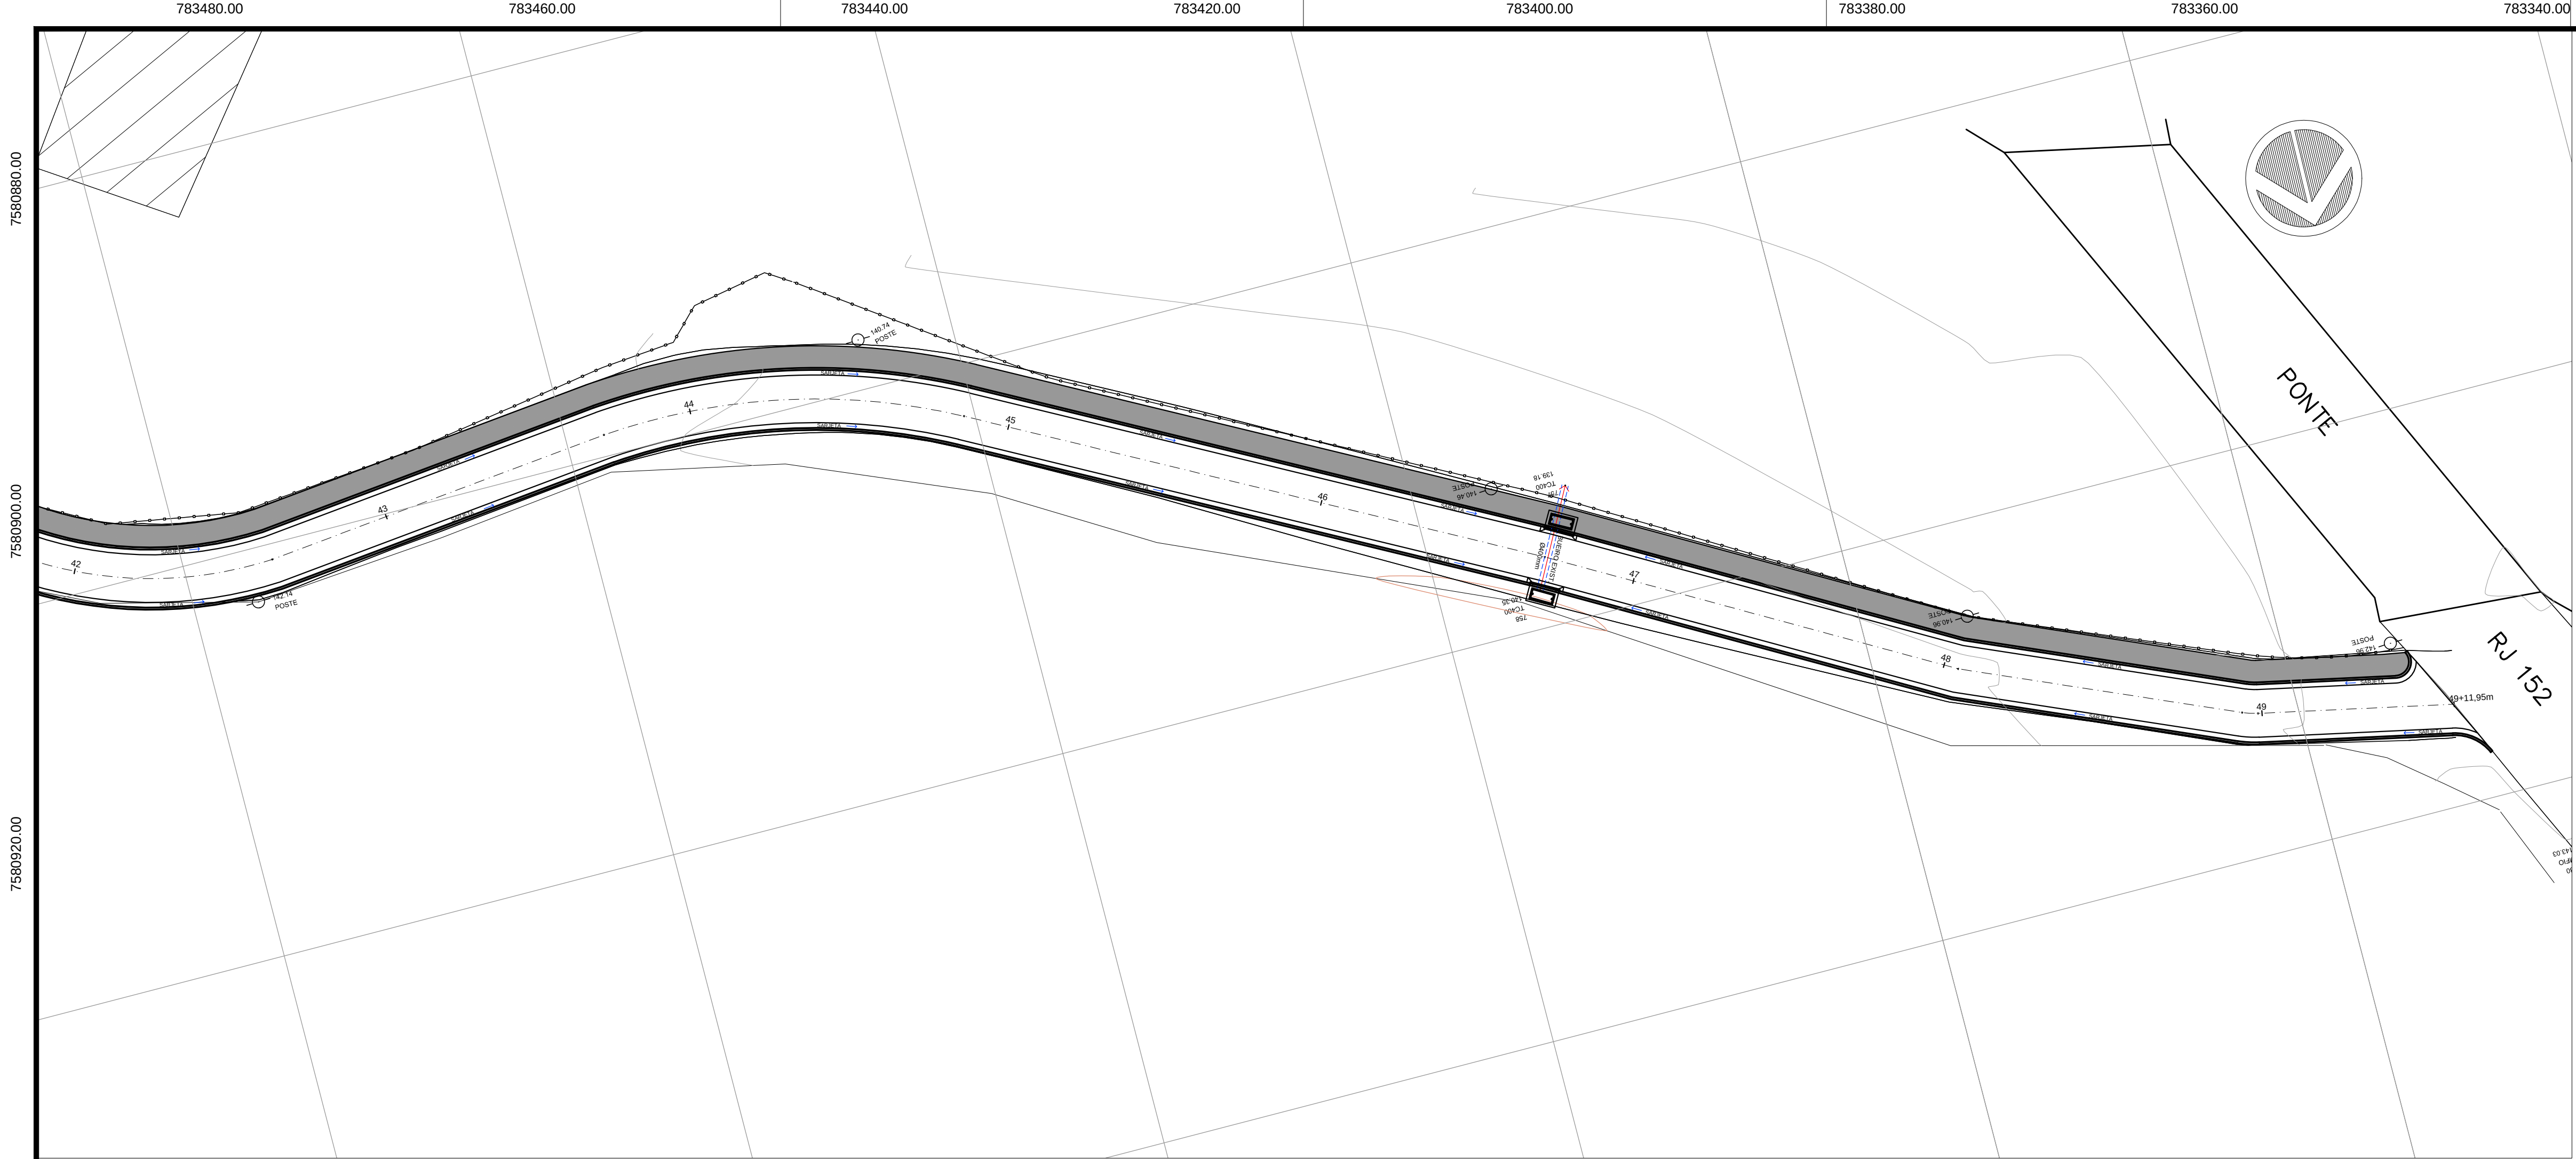

APROVADO

Em:

Eng.º Tarcleio dos Santos Ferreira

Matrícula: 3090-2

Diretor da Divisão de Urbanismo

DEFERIDO

Em:

Eng.º Max Luiz Silva Vieira

Matrícula: 1062-6

Secretário Mun. de Obras e Serviços Públicos

Engenheiro Civil

CREA-RJ 851042326/D

Matrícula nº 207.261-0

SITUAÇÃO

ENDEREÇO: RUA DE ACESSO AO CEMITÉRIO DE BOA SORTE - 5º DISTRITO-CANTAGALO - RJ

DESCRIÇÃO DO PROJETO:

Projeto de Pavimentação e Sinalização da rua de acesso ao Cemitério de Boa Sorte - 5º distrito de Cantagalo - RJ

CONTEÚDO:

Pavimentação

Sinalização

Perfil Longitudinal

ÁREA TOTAL DO TERRENO:

ÁREA TOTAL DA CONSTRUÇÃO:

Ocupação:

ÁREA PERMEÁVEL:

ARQUIVO:

ARQUIVO

FOLHA:

8/10

DATA:

Agosto / 2019

DESENHO:

DESENHO

Formulário A11

Adaptado © TODOS OS DIREITOS AUTORAIS RESERVADOS NOS TERMOS DA LEI 9610/98.