



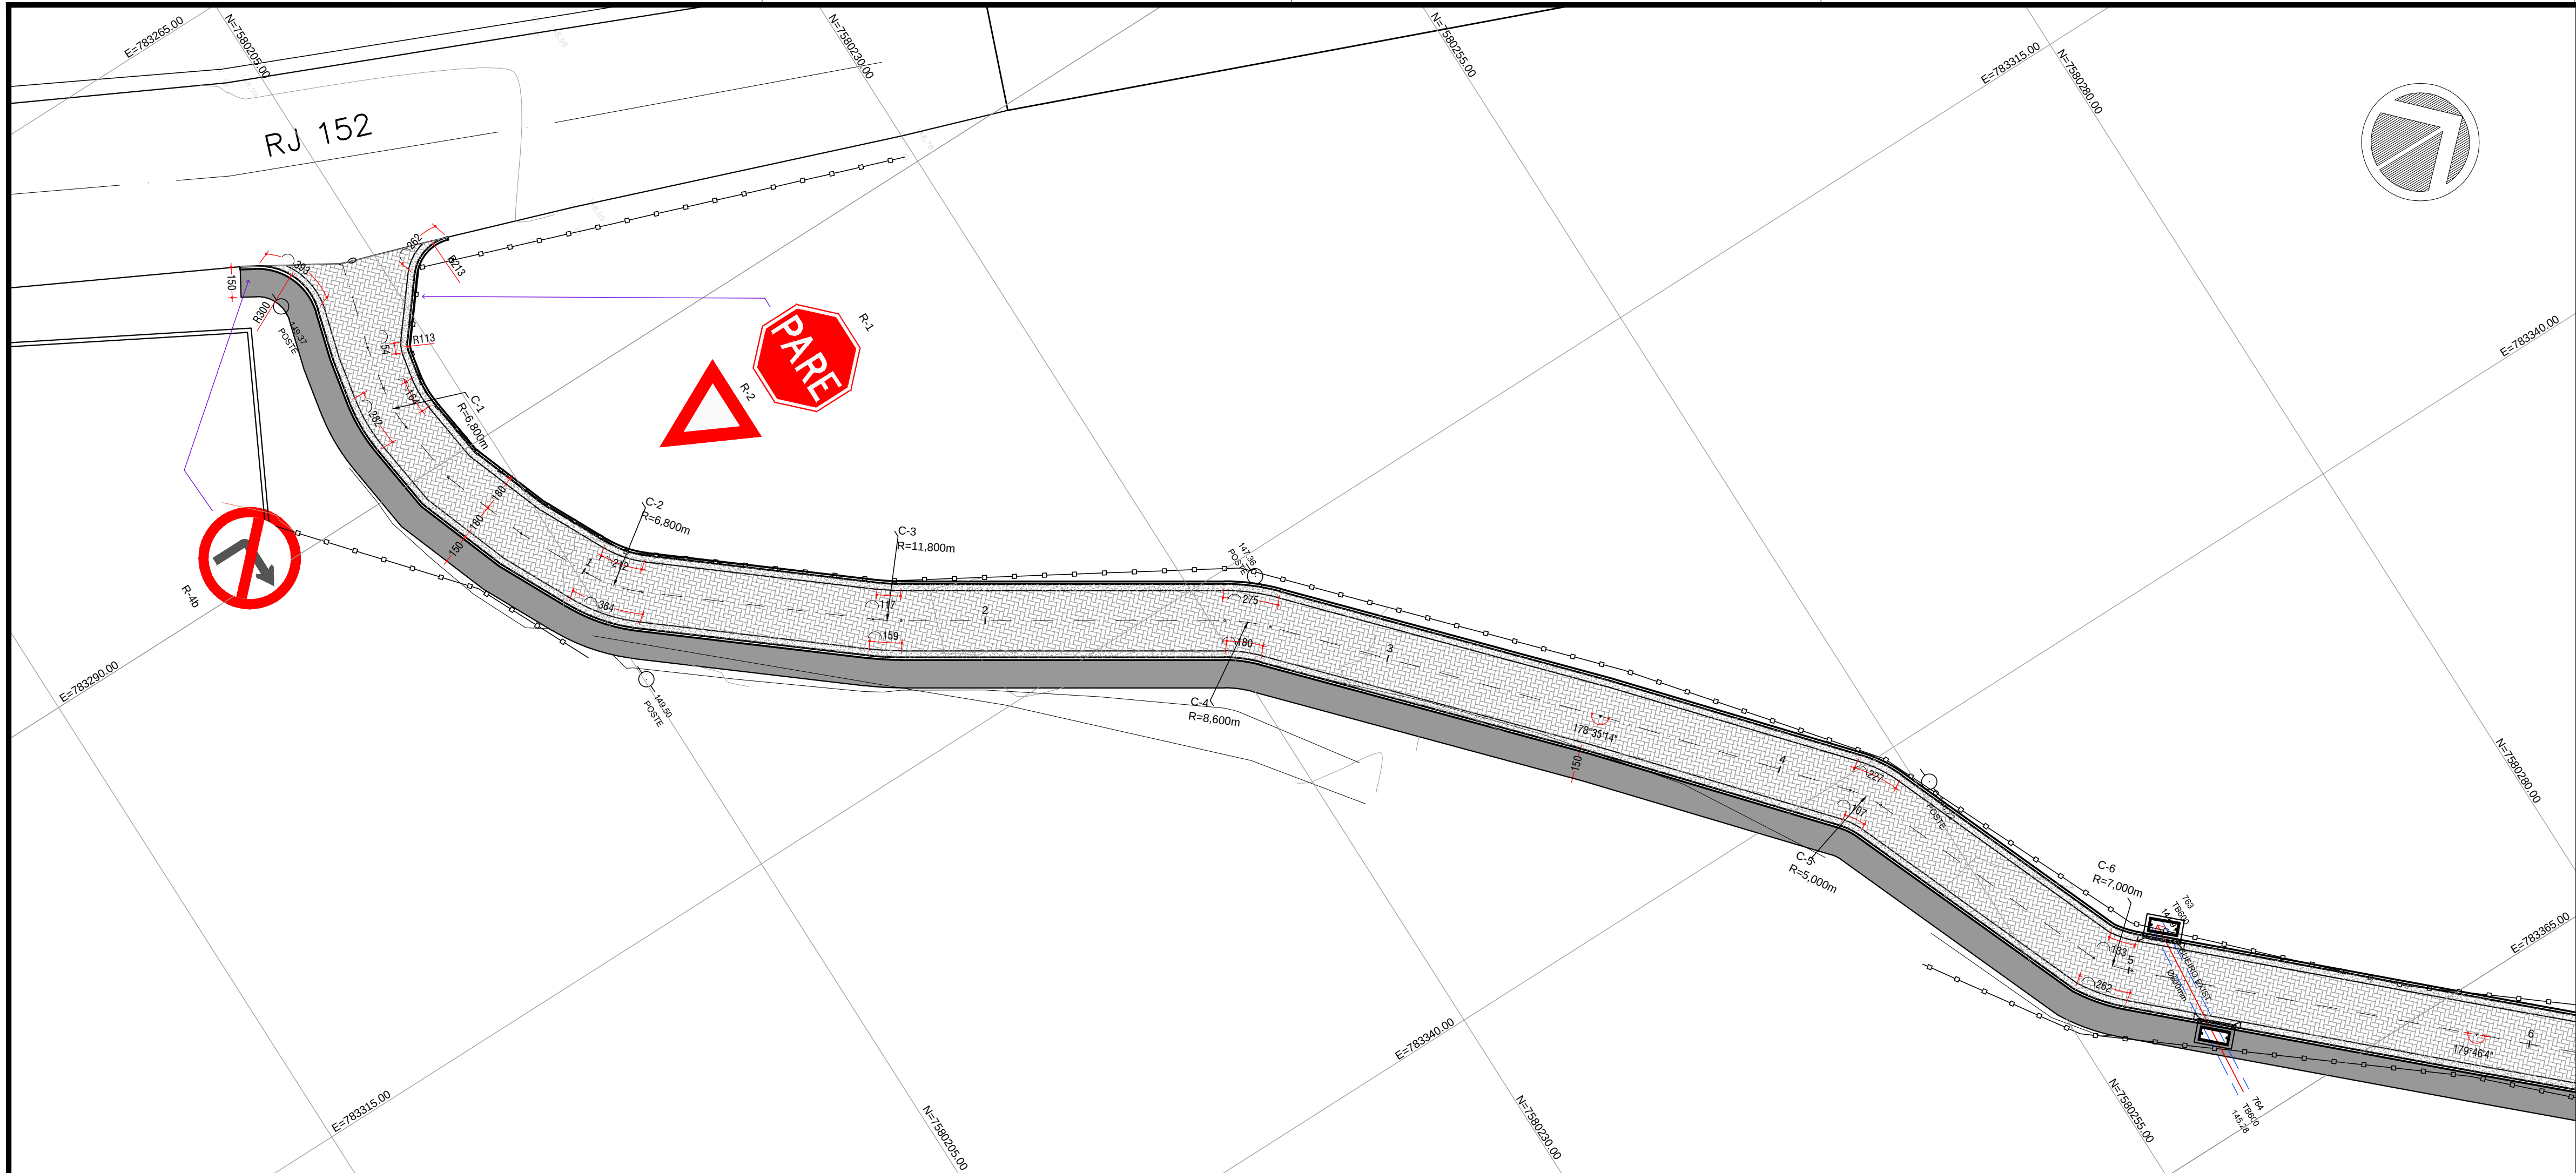

QUADRO DE ÁREAS

Área de Pavimentação	2.942,75m2
Área de Pav. das Calçadas	1.208,65m2
Área de Grama	404,57m2
Meio-Fio (Guia) Trecho Reto	2.597,90m
Meio-Fio (Guia) Trecho Curvo	186,38m
Meio-Fio (Guia) Urbanização	250,39m

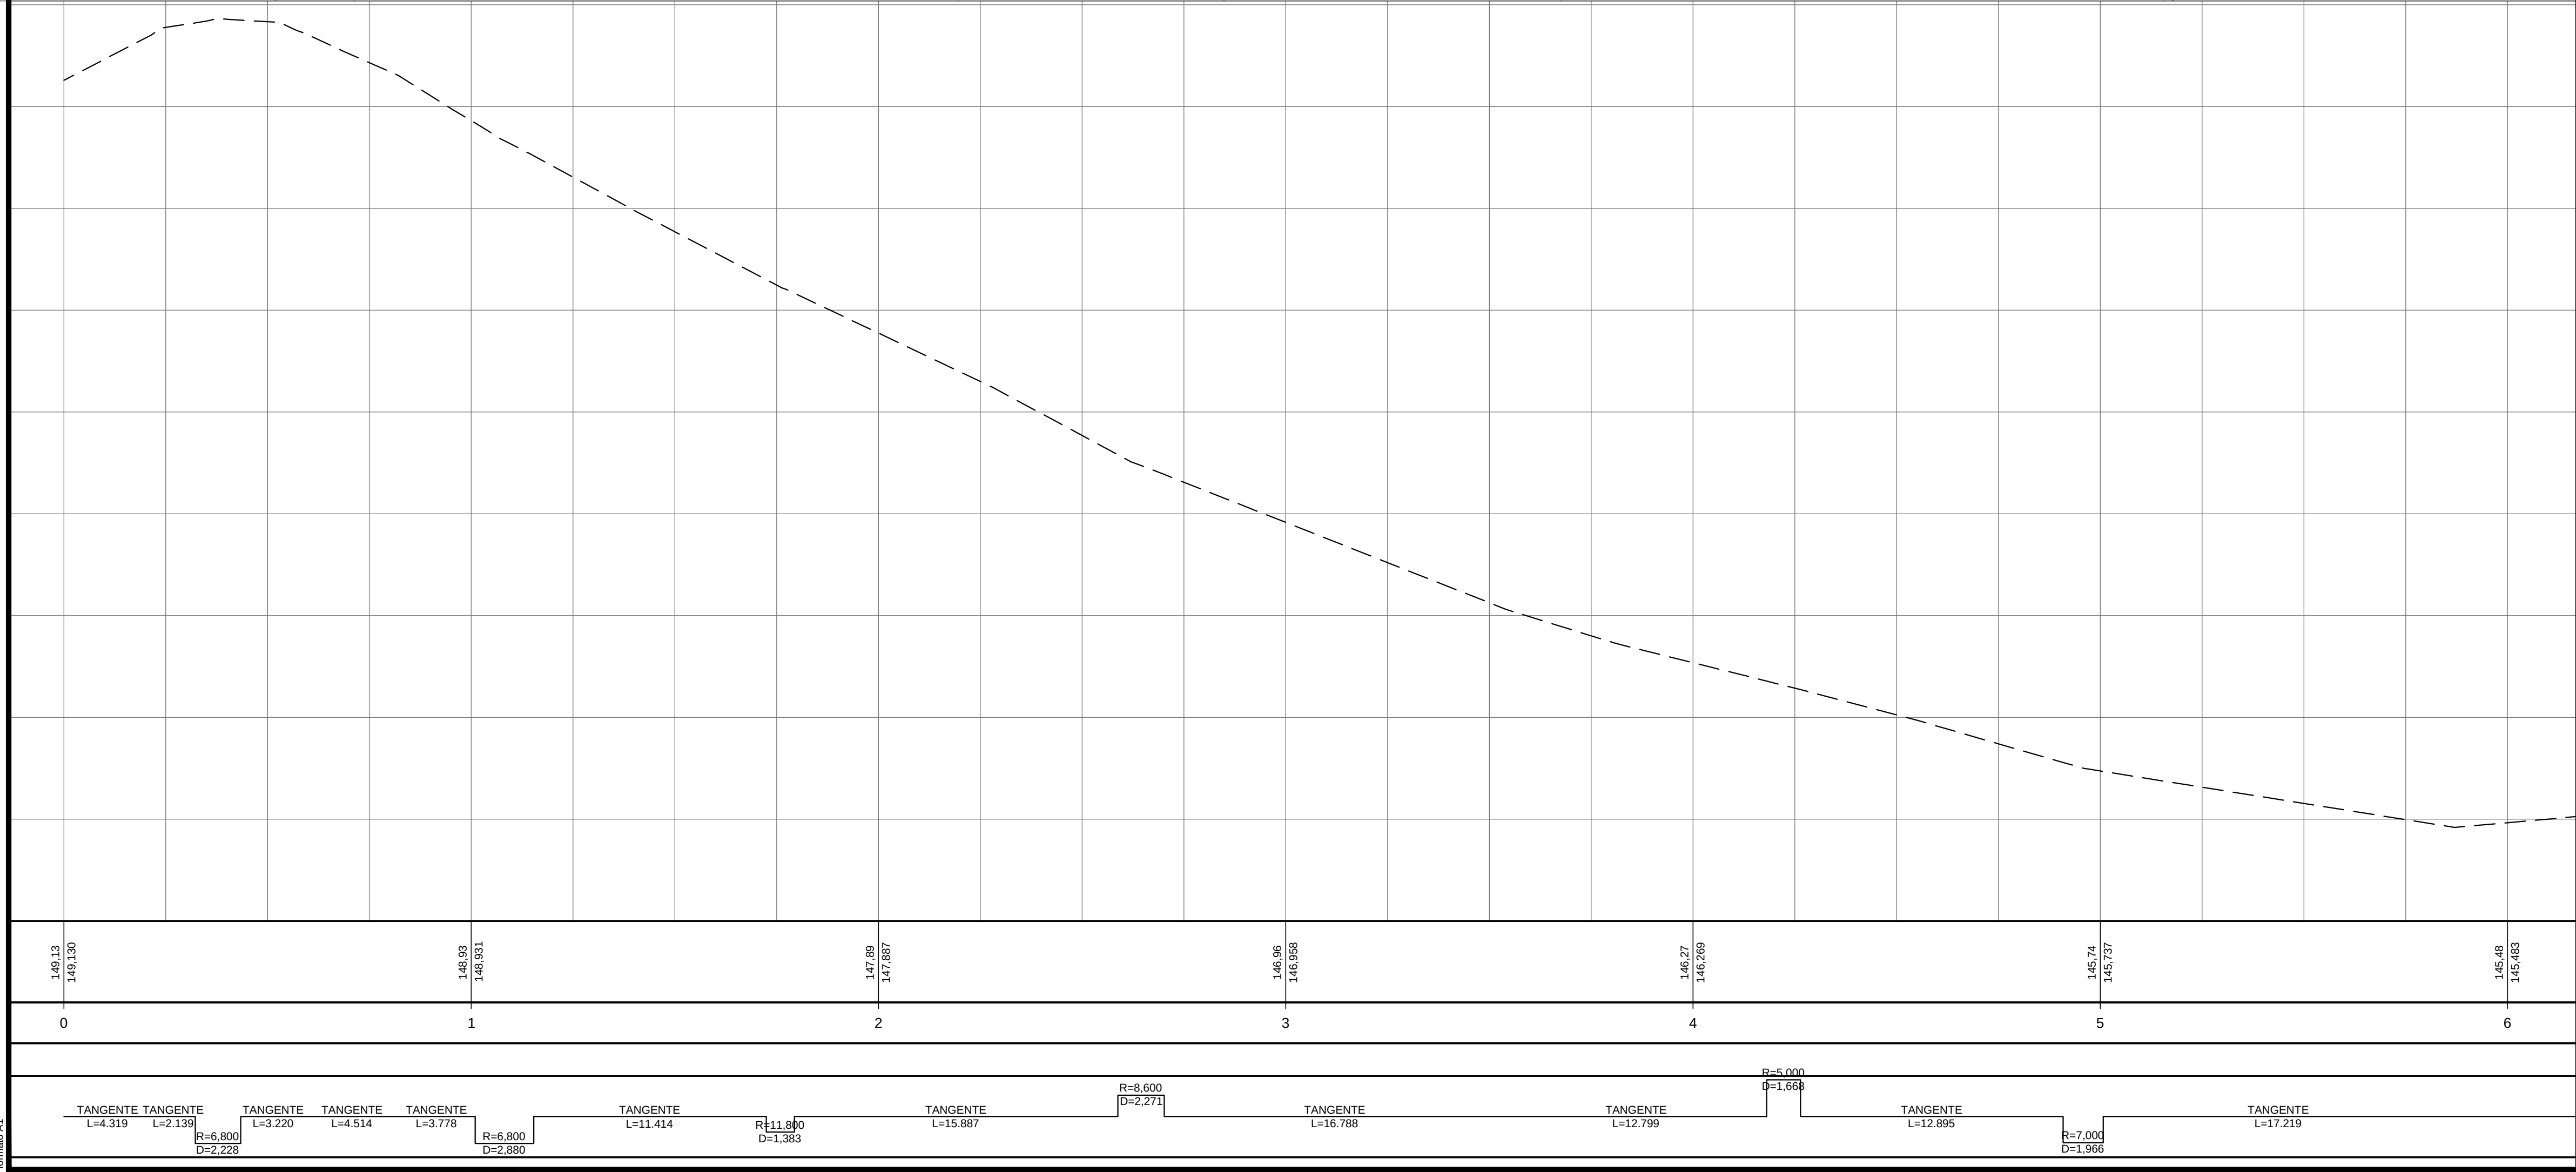

CARIMBOS:

SITUAÇÃO

APROVADO

Em: 12/07

Eng.º Tarcelo dos Santos Ferreira

Matrícula: 3090-2

Diretor da Divisão de Urbanismo

DEFERIDO

Em: 12/07

Eng.º Max Luiz Silva Vieira

Matrícula: 1062-6

Secretário Mun. de Obras e Serviços Públicos

Cícero Carlos Cabral

Engenheiro Civil

CREA-RJ 851042326/D

Matrícula nº 207.261-Q

ENDEREÇO: RUA DE ACESSO AO CEMITÉRIO DE BOA SORTE - 5º DISTRITO-CANTAGALO - RJ

INFRAESTRUTURA URBANA

PAVIMENTAÇÃO E SINALIZAÇÃO

DESCRIÇÃO DO PROJETO:

Projeto de Pavimentação e Sinalização da rua de acesso ao Cemitério de Boa Sorte - 5º distrito de Cantagalo - RJ

CONTEÚDO:

Pavimentação

Sinalização

Perfil Longitudinal

ÁREA TOTAL DO TERRENO:

ÁREA TOTAL DA CONSTRUÇÃO:

Ocupação:

ÁREA PERMEÁVEL:

ARQUIVO:

ARQUIVO:

FOLHA:

1/9

DATA:

Agosto / 2019

DESENHO:

DESENHO

Formulário A1

Acadêmico e todos os direitos autorais reservados nos termos da Lei 9610/98.