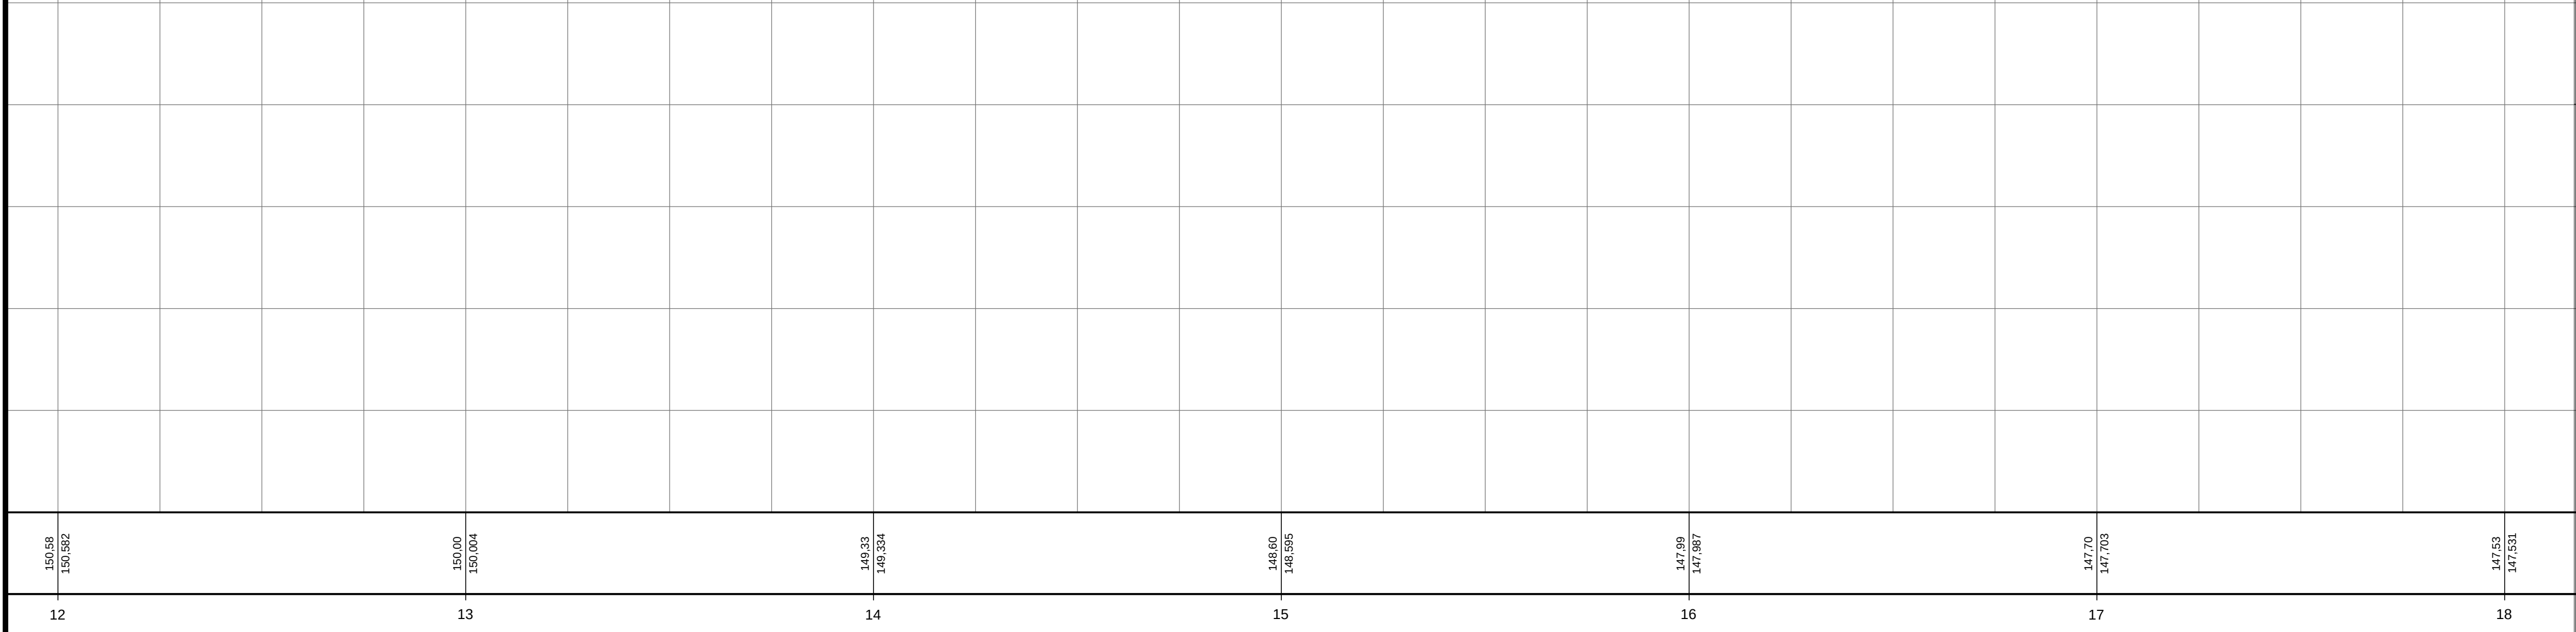
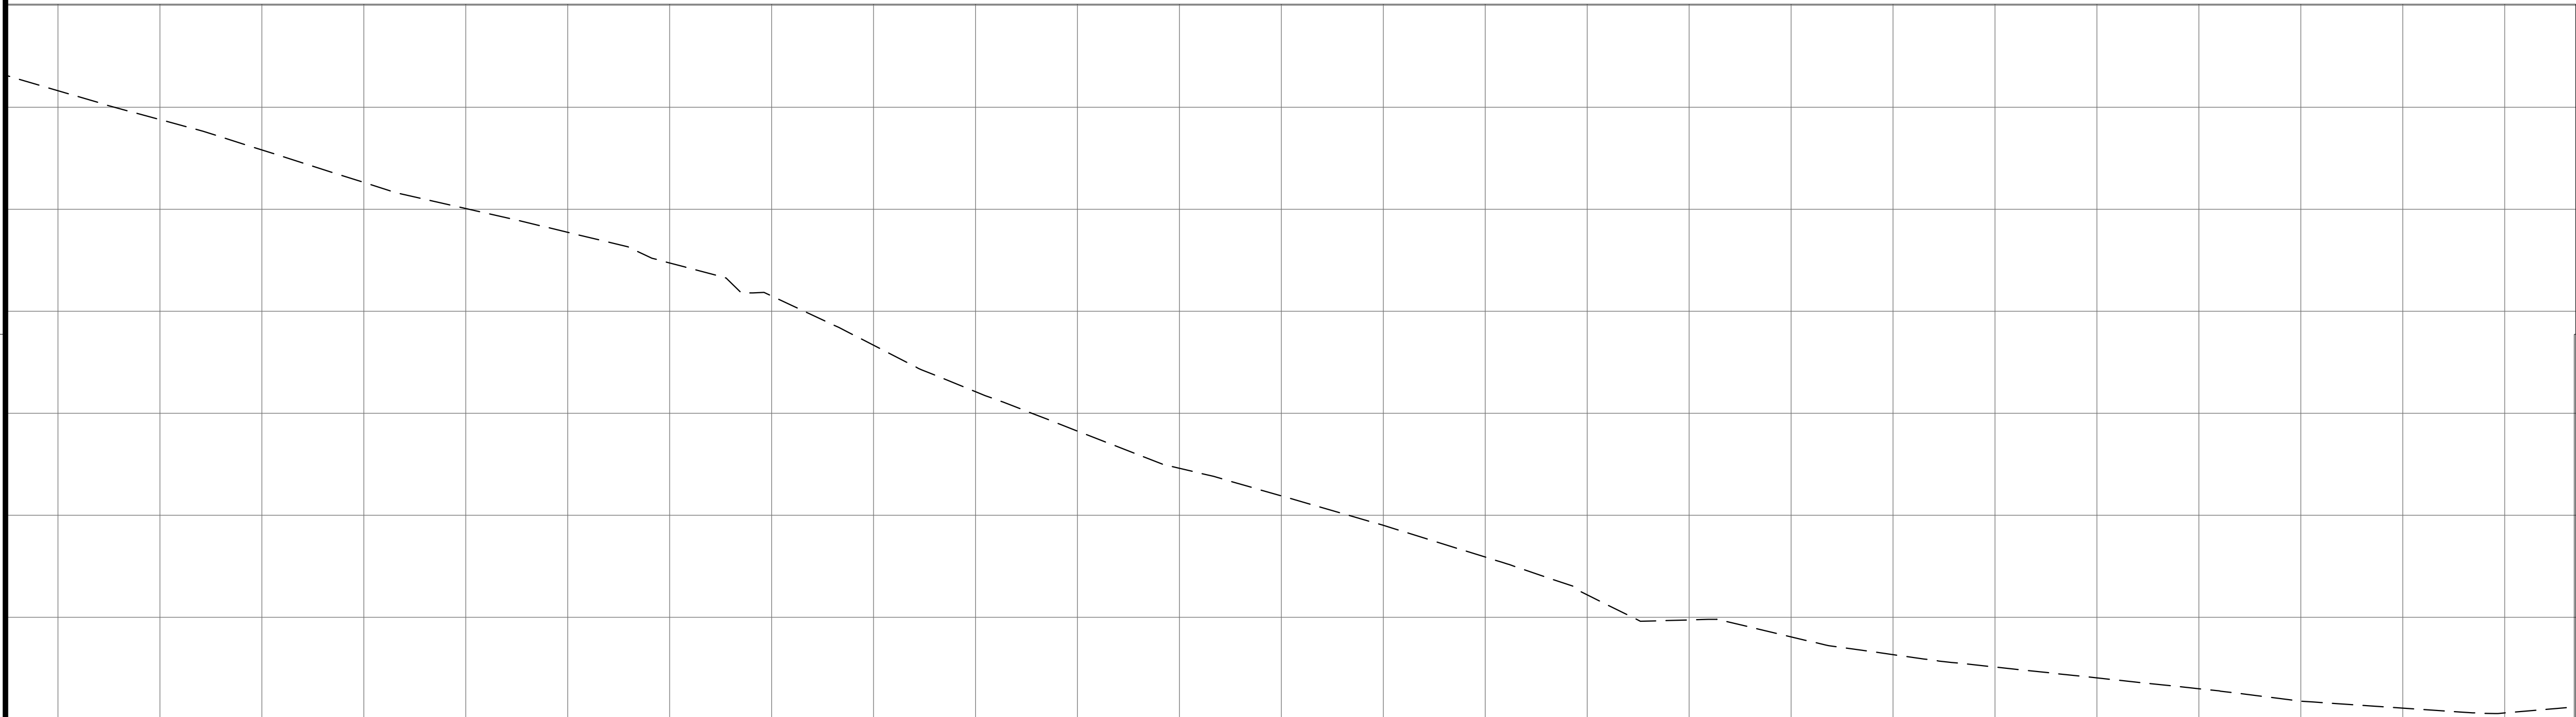
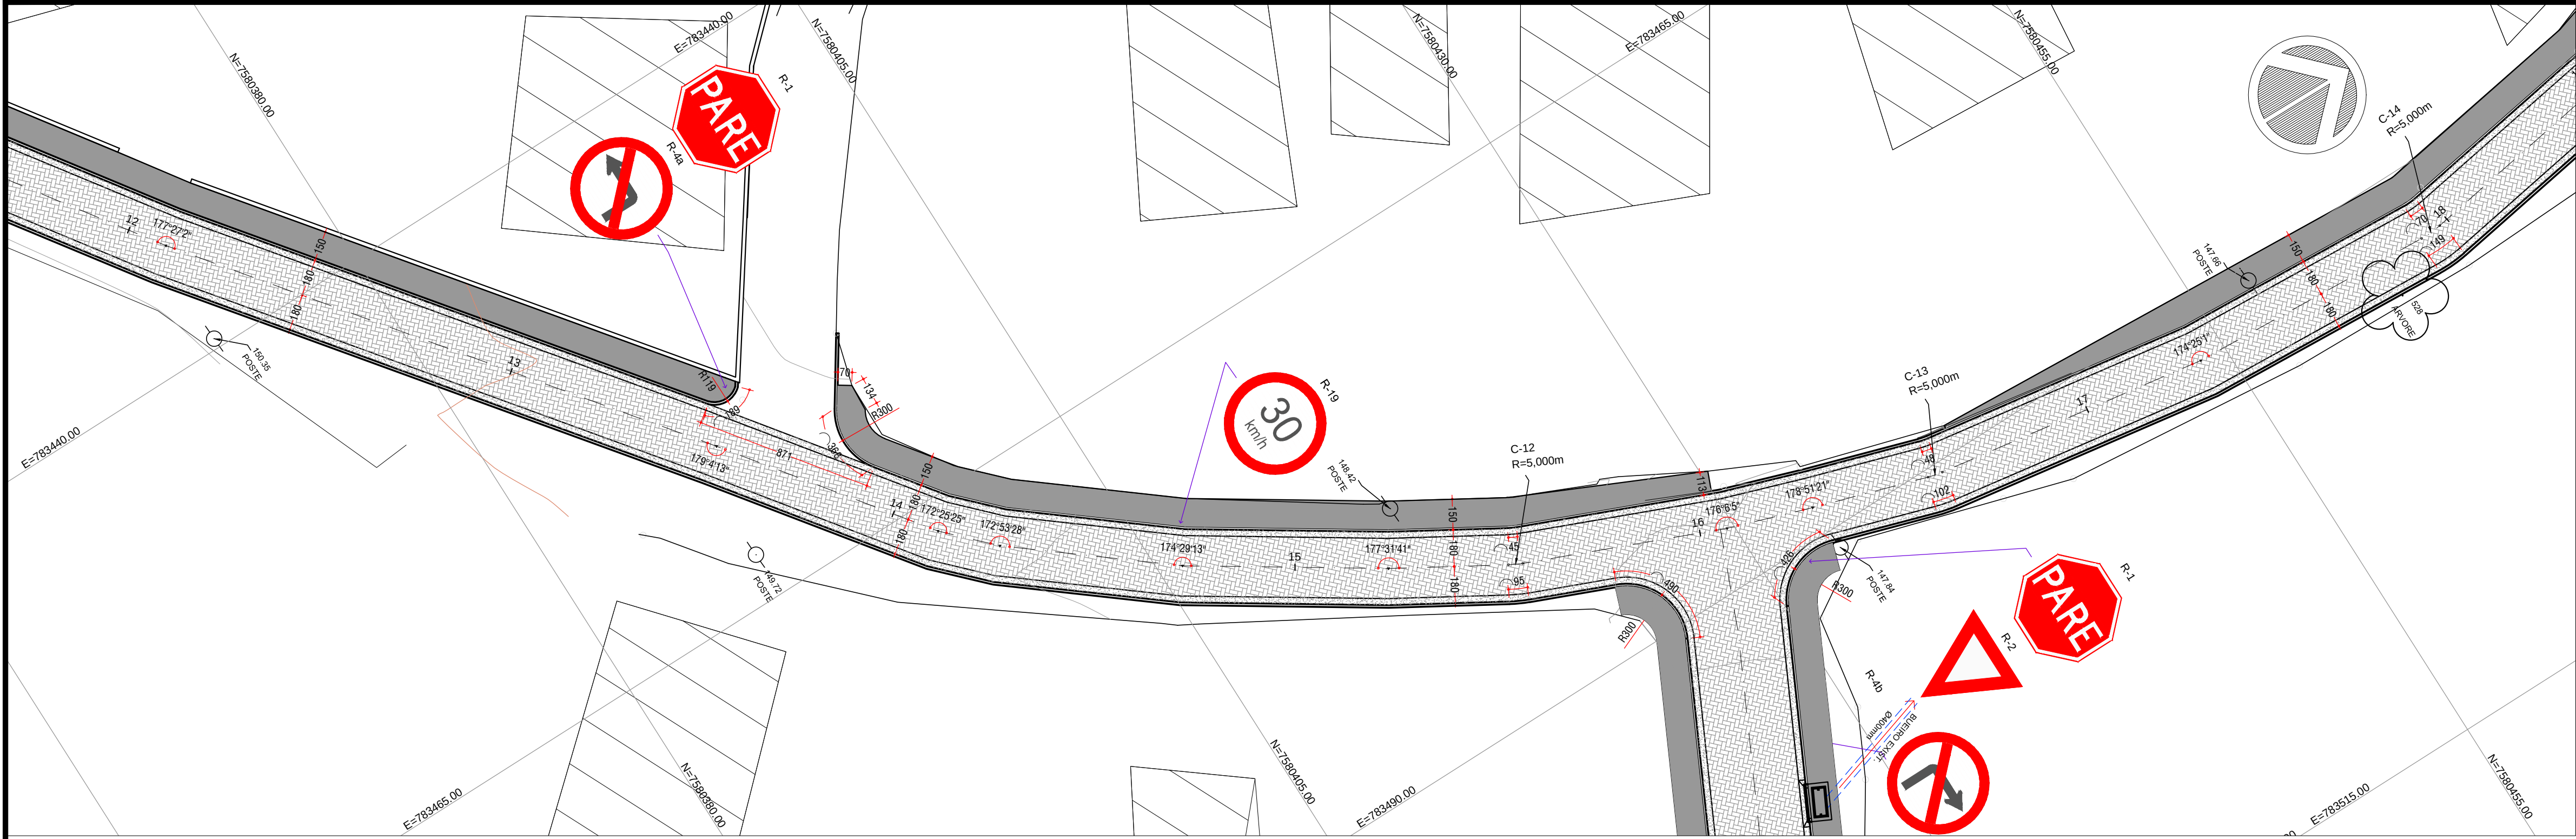


CARIMBOS:

PREFEITURA MUNICIPAL DE CANTAGALO

SITUAÇÃO

APROVADO

Em: 15/08/2019

Eng.º Tarlício dos Santos Ferreira

Matrícula: 3090-2

Diretor de Divisão de Urbanismo


DEFERIDO

Em: 15/08/2019

Eng.º Max Luiz Silva Vieira

Matrícula: 1062-6

Secretário Mun. de Obras e Serviços Públicos

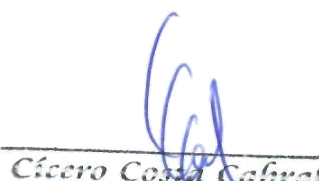
Cicero Costa Cabral
Engenheiro Civil
CREA-RJ 851042326/D
Matrícula nº 207.261-9

ENDEREÇO: RUA DE ACESSO AO CEMITÉRIO DE BOA SORTE - 5º DISTRITO-CANTAGALO - RJ

DESCRIÇÃO DO PROJETO:
Projeto de Pavimentação e Sinalização da rua de acesso ao Cemitério de Boa Sorte - 5º distrito de Cantagalo - RJ

CONTEÚDO:
Pavimentação
Sinalização
Perfil Longitudinal

ÁREA TOTAL DO TERRENO:	FOLHA:
ÁREA TOTAL DA CONSTRUÇÃO:	3/9
OCUPAÇÃO:	
ÁREA PERMEÁVEL:	DATA: Agosto / 2019
ARQUIVO:	DESENHO:
ARQUIVO	DESENHO



Formulário A1

Adaptado de todos os direitos autorais reservados nos termos da Lei 9610/98.