
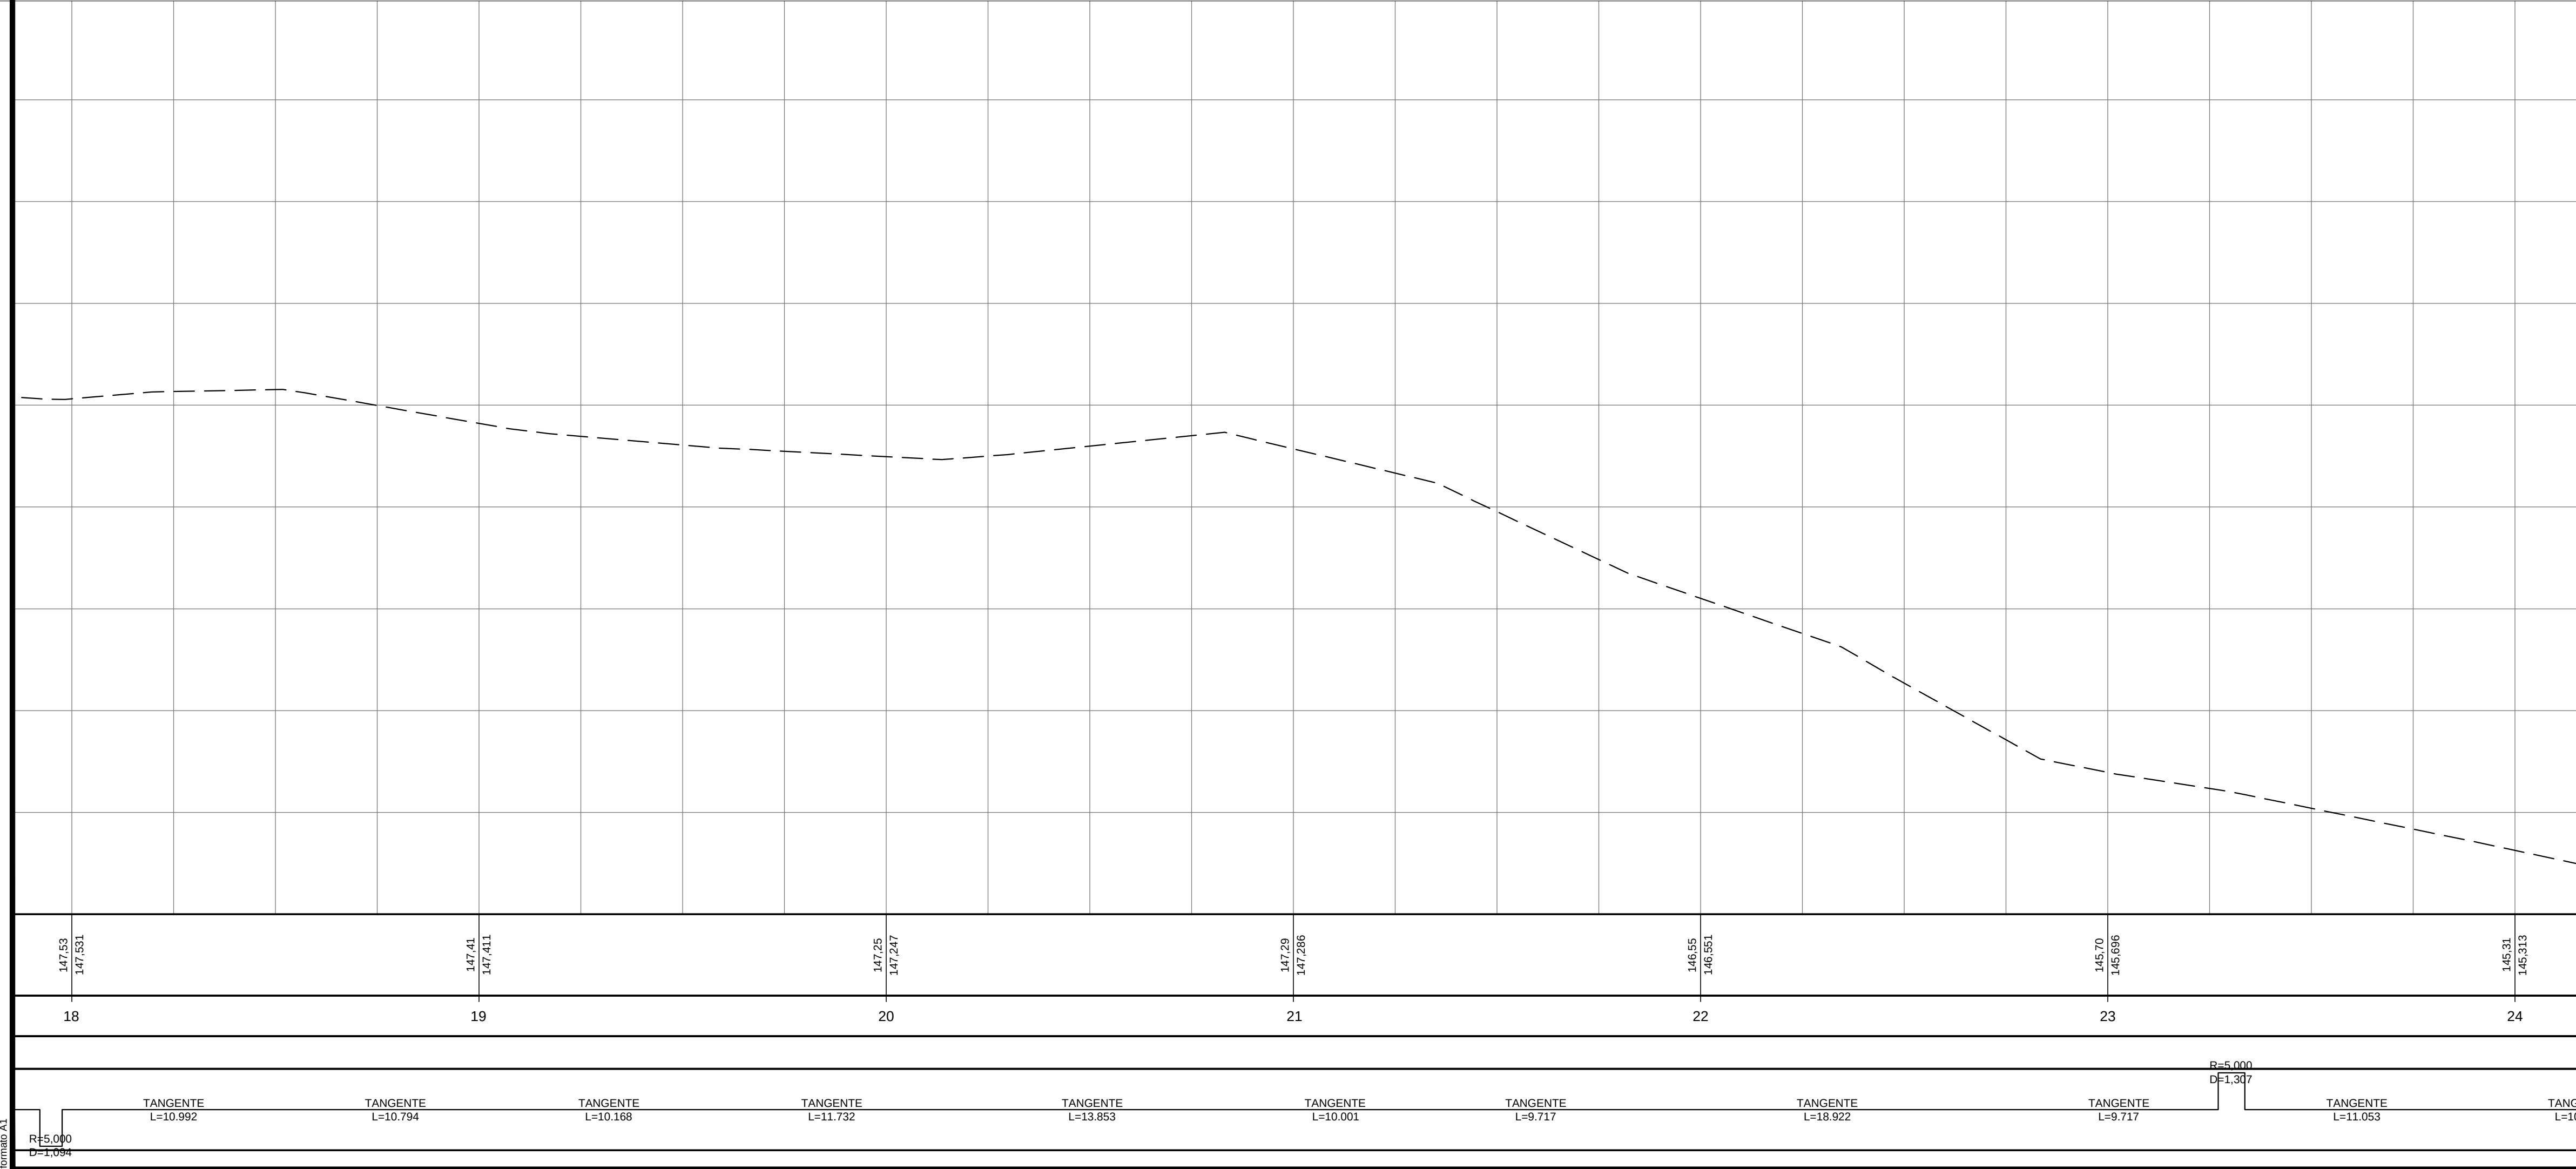


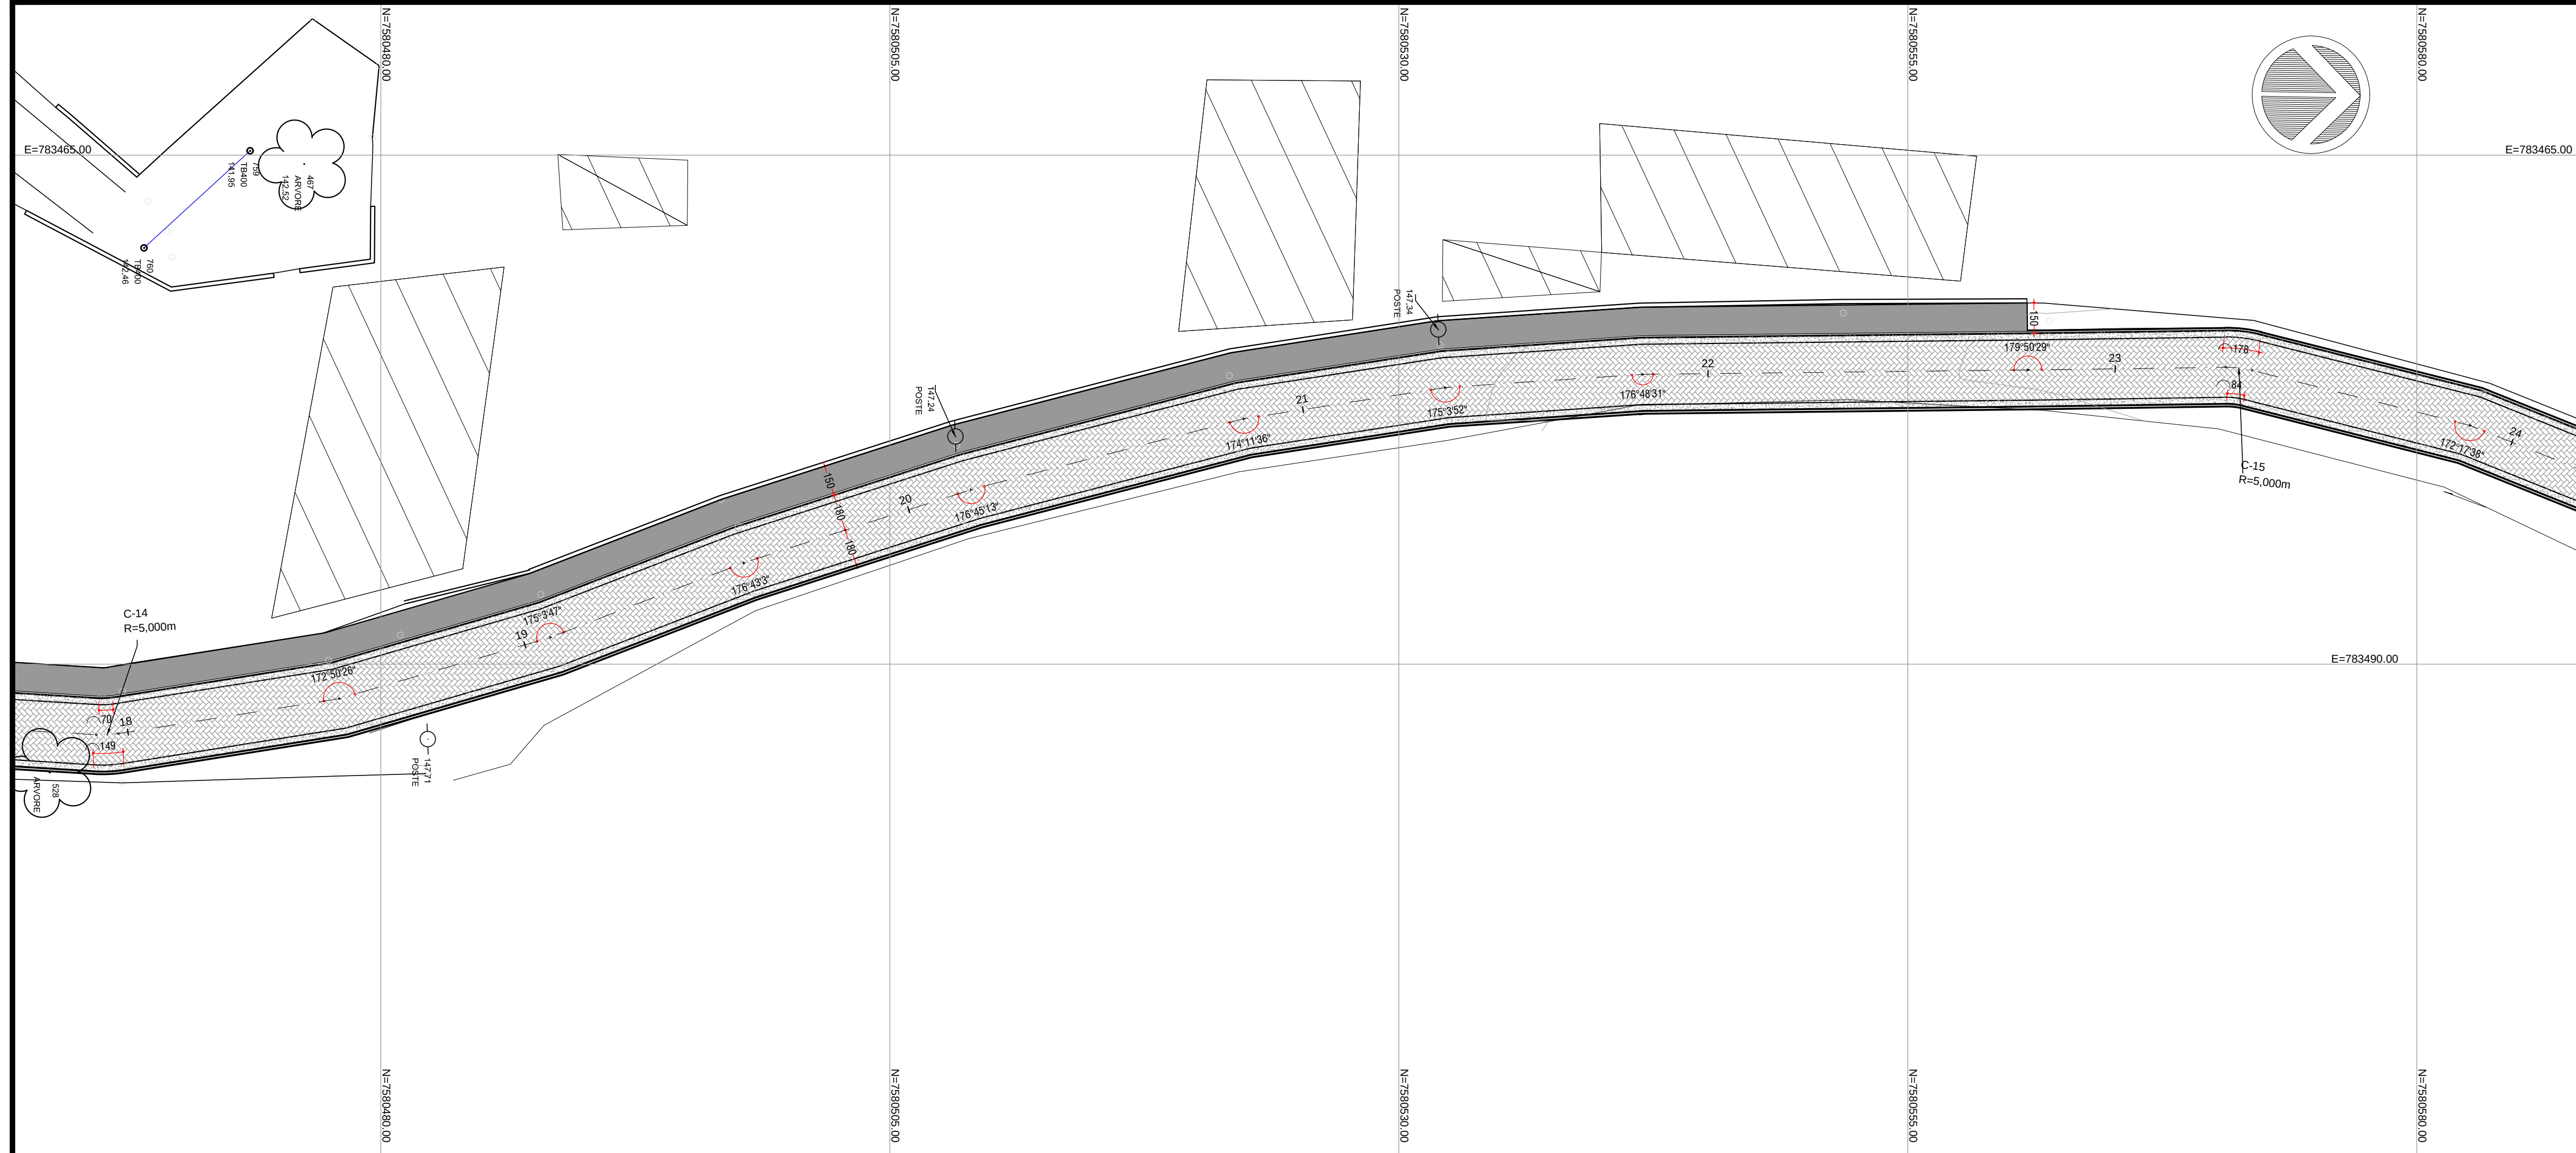

CARIMBOS:

SITUAÇÃO

APROVADO
Em: *[Signature]*
Eng.º Tarciso dos Santos Ferreira
Márcula: 3090-2
Diretor da Divisão de Urbanismo

DEFERIDO
Em: *[Signature]*
Eng.º Max Luiz Silva Vieira
Márcula: 1062-6
Secretário Mun. de Obras e Serviços Públicos

Engenheiro Civil
CREA-RJ 851042326/D
Matrícula nº 207.281-3

ENDEREÇO: RUA DE ACESSO AO CEMITÉRIO DE BOA SORTE - 5º DISTRITO-CANTAGALO - RJ

DESCRIÇÃO DO PROJETO:
Projeto de Pavimentação e Sinalização da rua de acesso ao Cemitério de Boa Sorte - 5º distrito de Cantagalo - RJ

CONTEÚDO:
Pavimentação
Sinalização
Perfil Longitudinal

ÁREA TOTAL DO TERRENO:	FOLHA:
ÁREA TOTAL DA CONSTRUÇÃO:	4/9
Ocupação:	
ÁREA PERMEÁVEL:	DATA: Agosto / 2019
ARQUIVO:	DESENHO:
ARQUIVO	DESENHO