
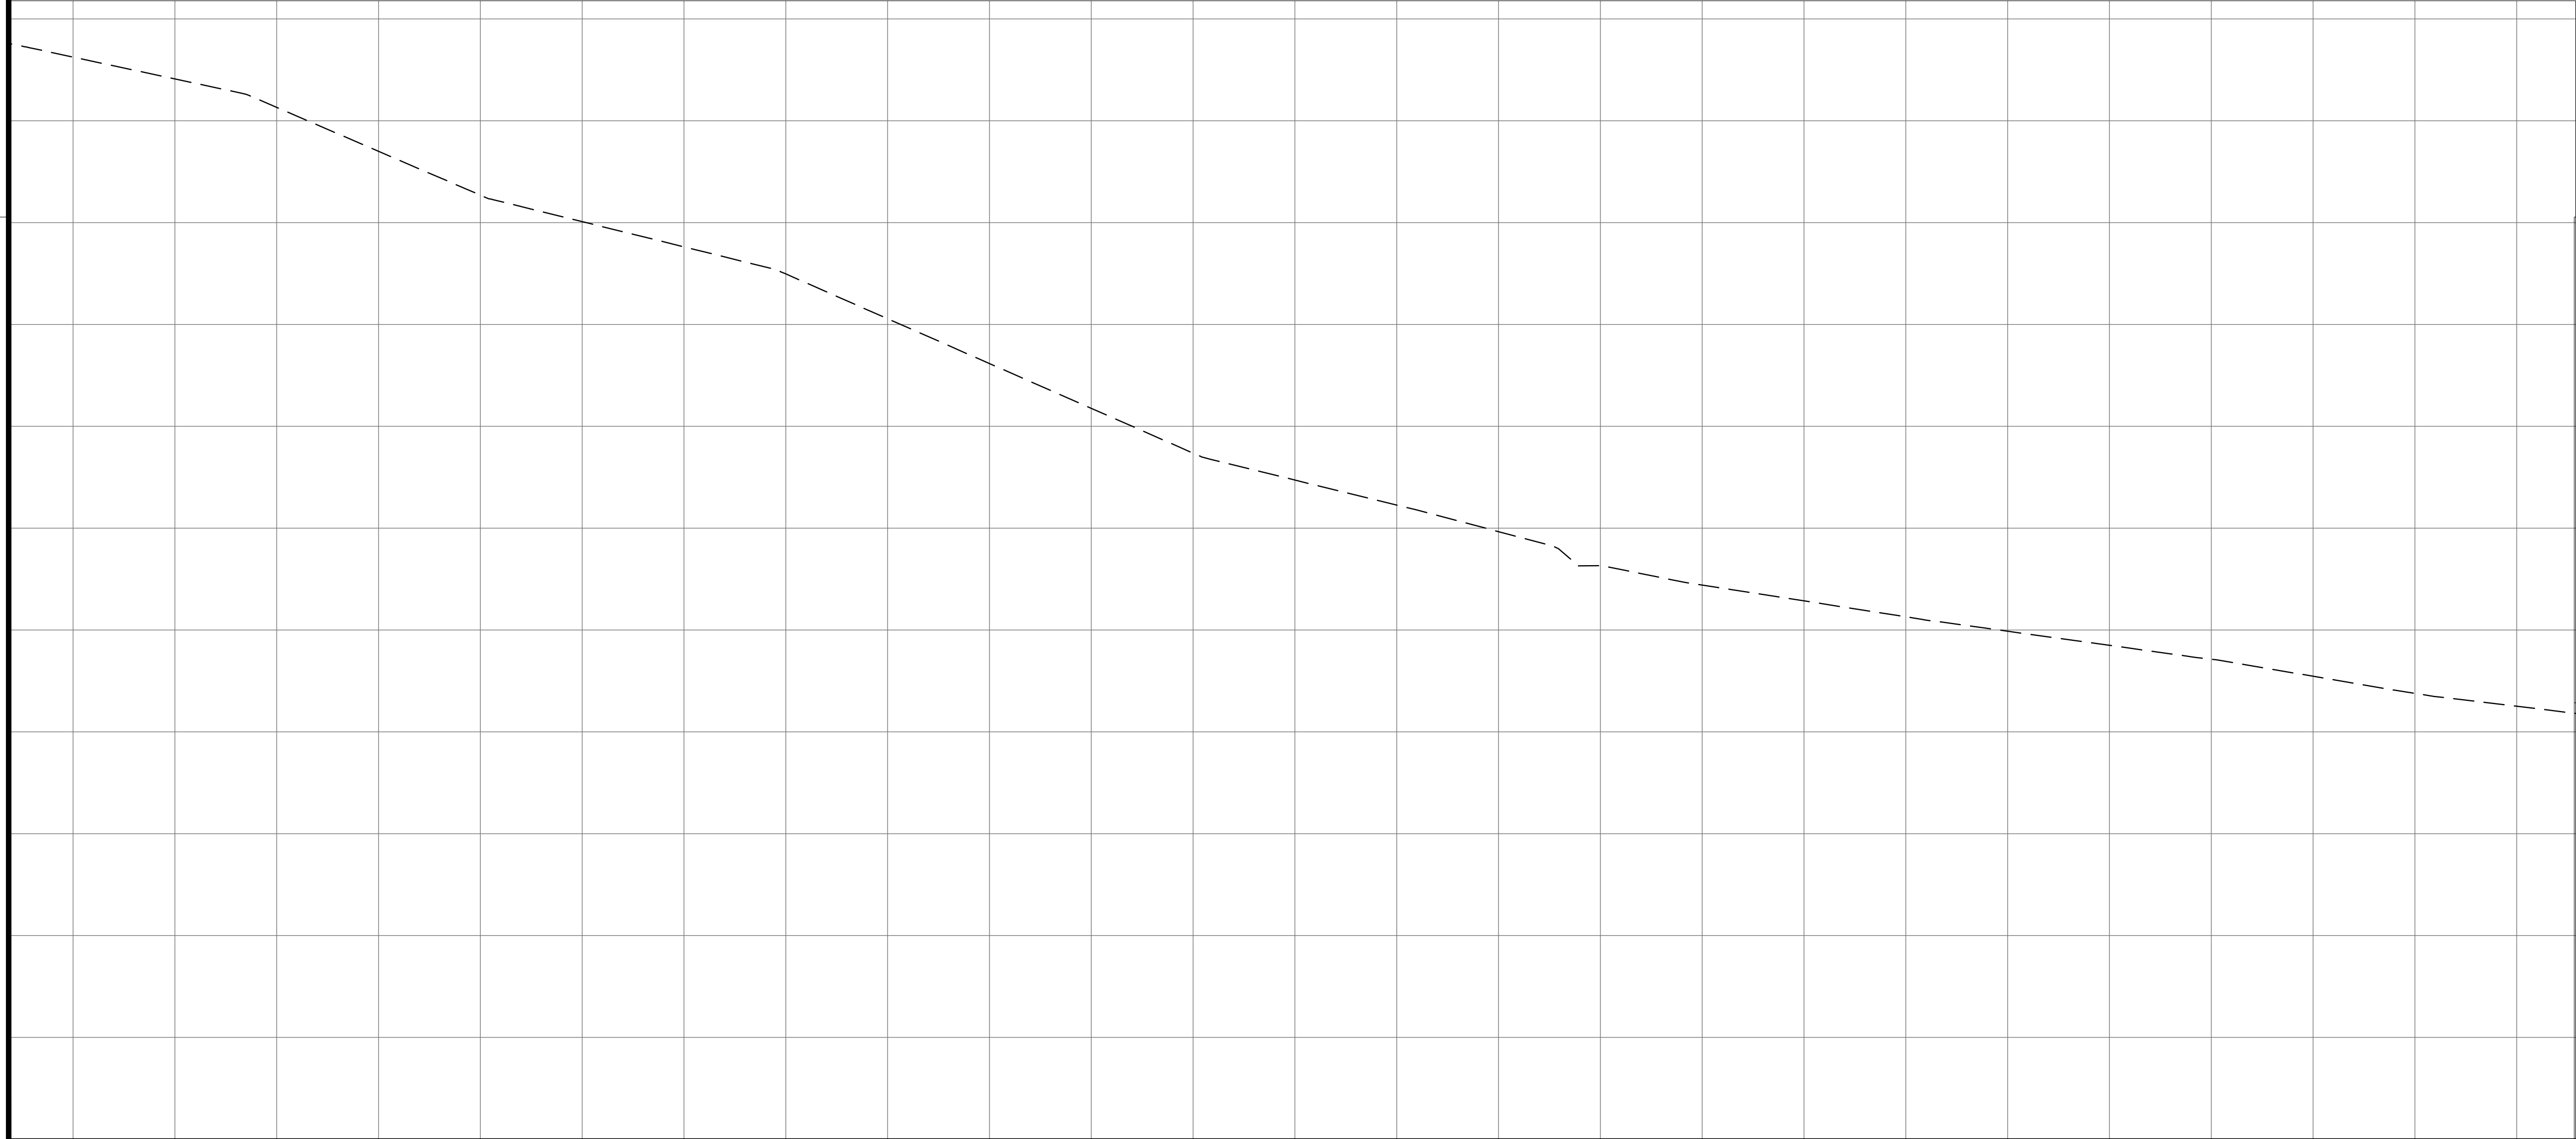


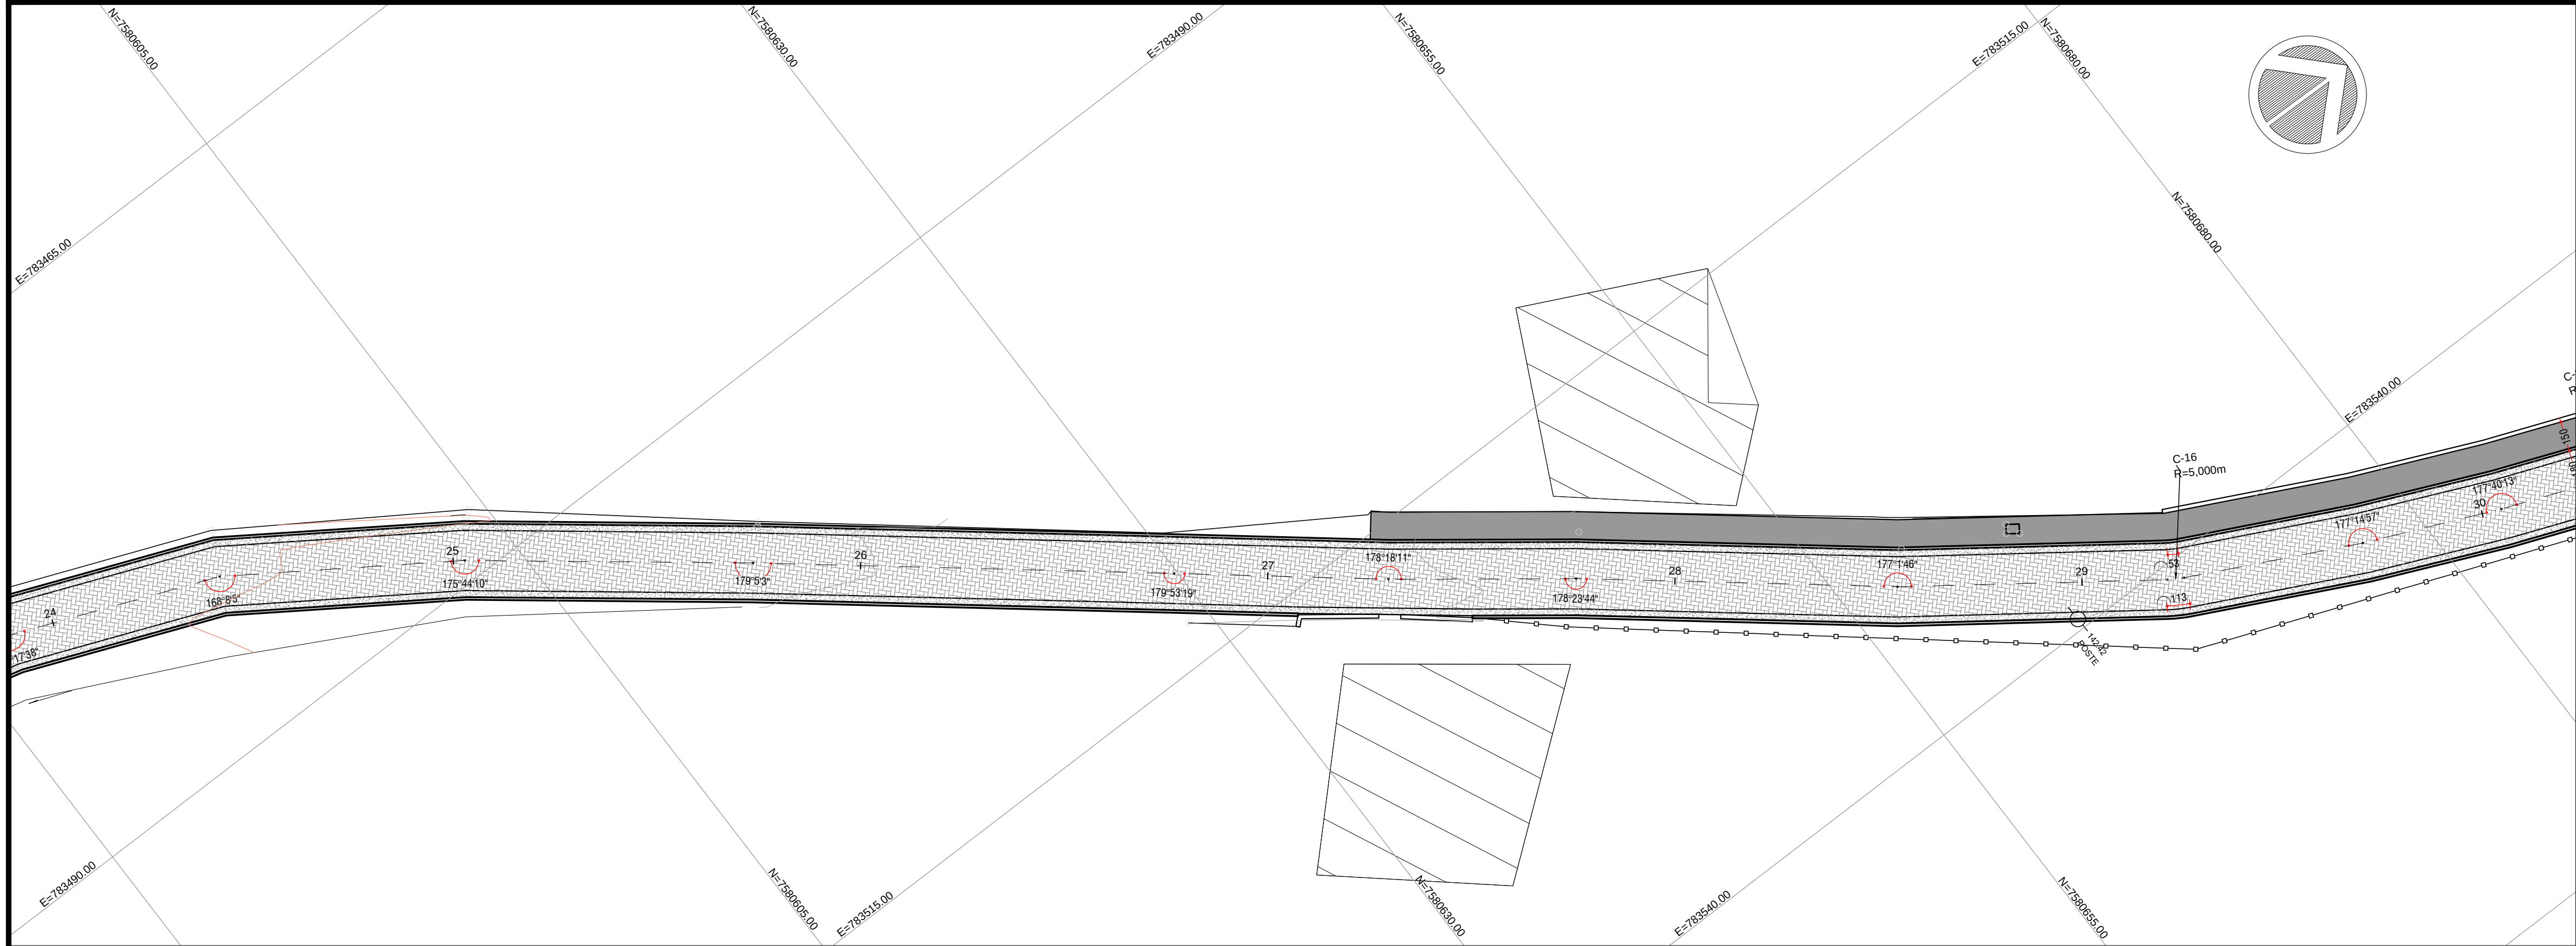

145.31 145.313	144.63 144.635	144.03 144.028	143.24 143.236	142.72 142.721	142.42 142.425	142.13 142.126
24	25	26	27	28	29	30
TANGENTE L=10.712		TANGENTE L=14.156		TANGENTE L=20.687		TANGENTE L=10.522
TANGENTE L=12.069		TANGENTE L=15.794		TANGENTE L=9.213		TANGENTE L=13.250
TANGENTE L=8.947		TANGENTE L=7.008		TANGENTE L=5.000		TANGENTE L=0.025

CARIMBOS:

APROVADO
Em: 1.8.19
Eng.º Tarcísio dos Santos Ferreira
Mátrícula: 3090-2
Diretor da Divisão de Urbanismo

DEFERIDO
Em: 1.8.19
Eng.º Max Luiz Silva Vieira
Mátrícula: 1062-6
Secretário Mun. de Obras e Serviços Públicos

Cícero Costa Cabral
Engenheiro Civil
CREA-RJ 851042326/D
Matrícula nº 207.261-0

PREFEITURA MUNICIPAL DE CANTAGALO

SITUAÇÃO			
ENDEREÇO: RUA DE ACESSO AO CEMITÉRIO DE BOA SORTE - 5º DISTRITO-CANTAGALO - RJ			
DESCRIÇÃO DO PROJETO: Projeto de Pavimentação e Sinalização da rua de acesso ao Cemitério de Boa Sorte - 5º distrito de Cantagalo - RJ			
CONTEÚDO:		ÁREA TOTAL DO TERRENO:	FOLHA:
Pavimentação		ÁREA TOTAL DA CONSTRUÇÃO:	5/9
Sinalização		Ocupação:	
Perfil Longitudinal		ÁREA PERMEÁVEL:	
		ARQUIVO:	DATA: Agosto / 2019
		ARQUIVO	DESENHO: DESENHO

