
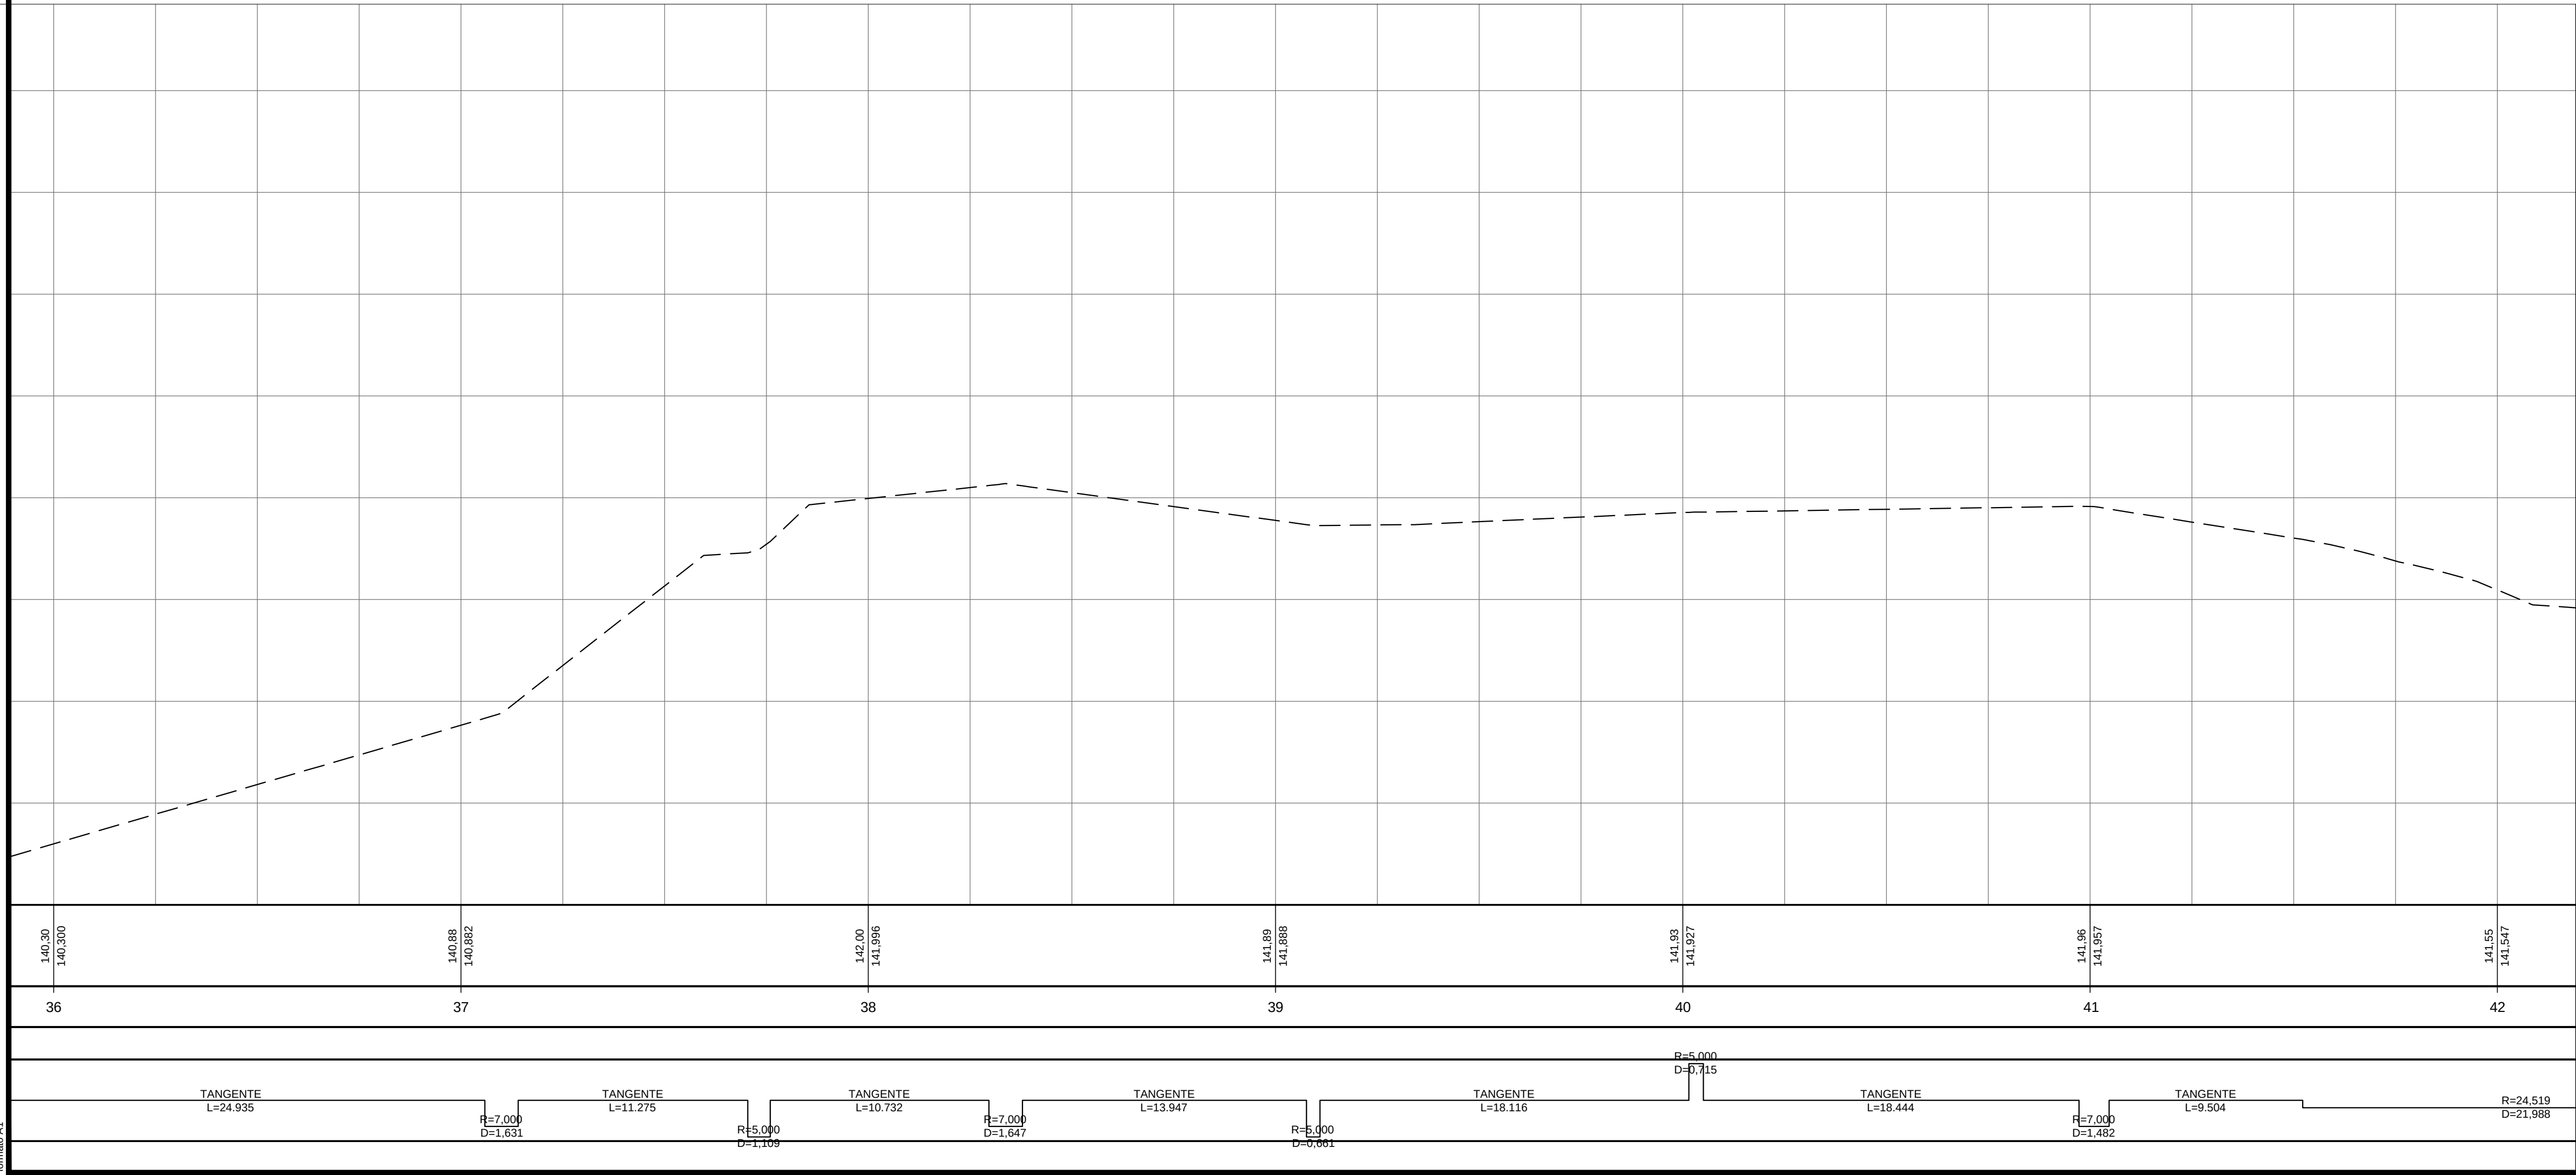


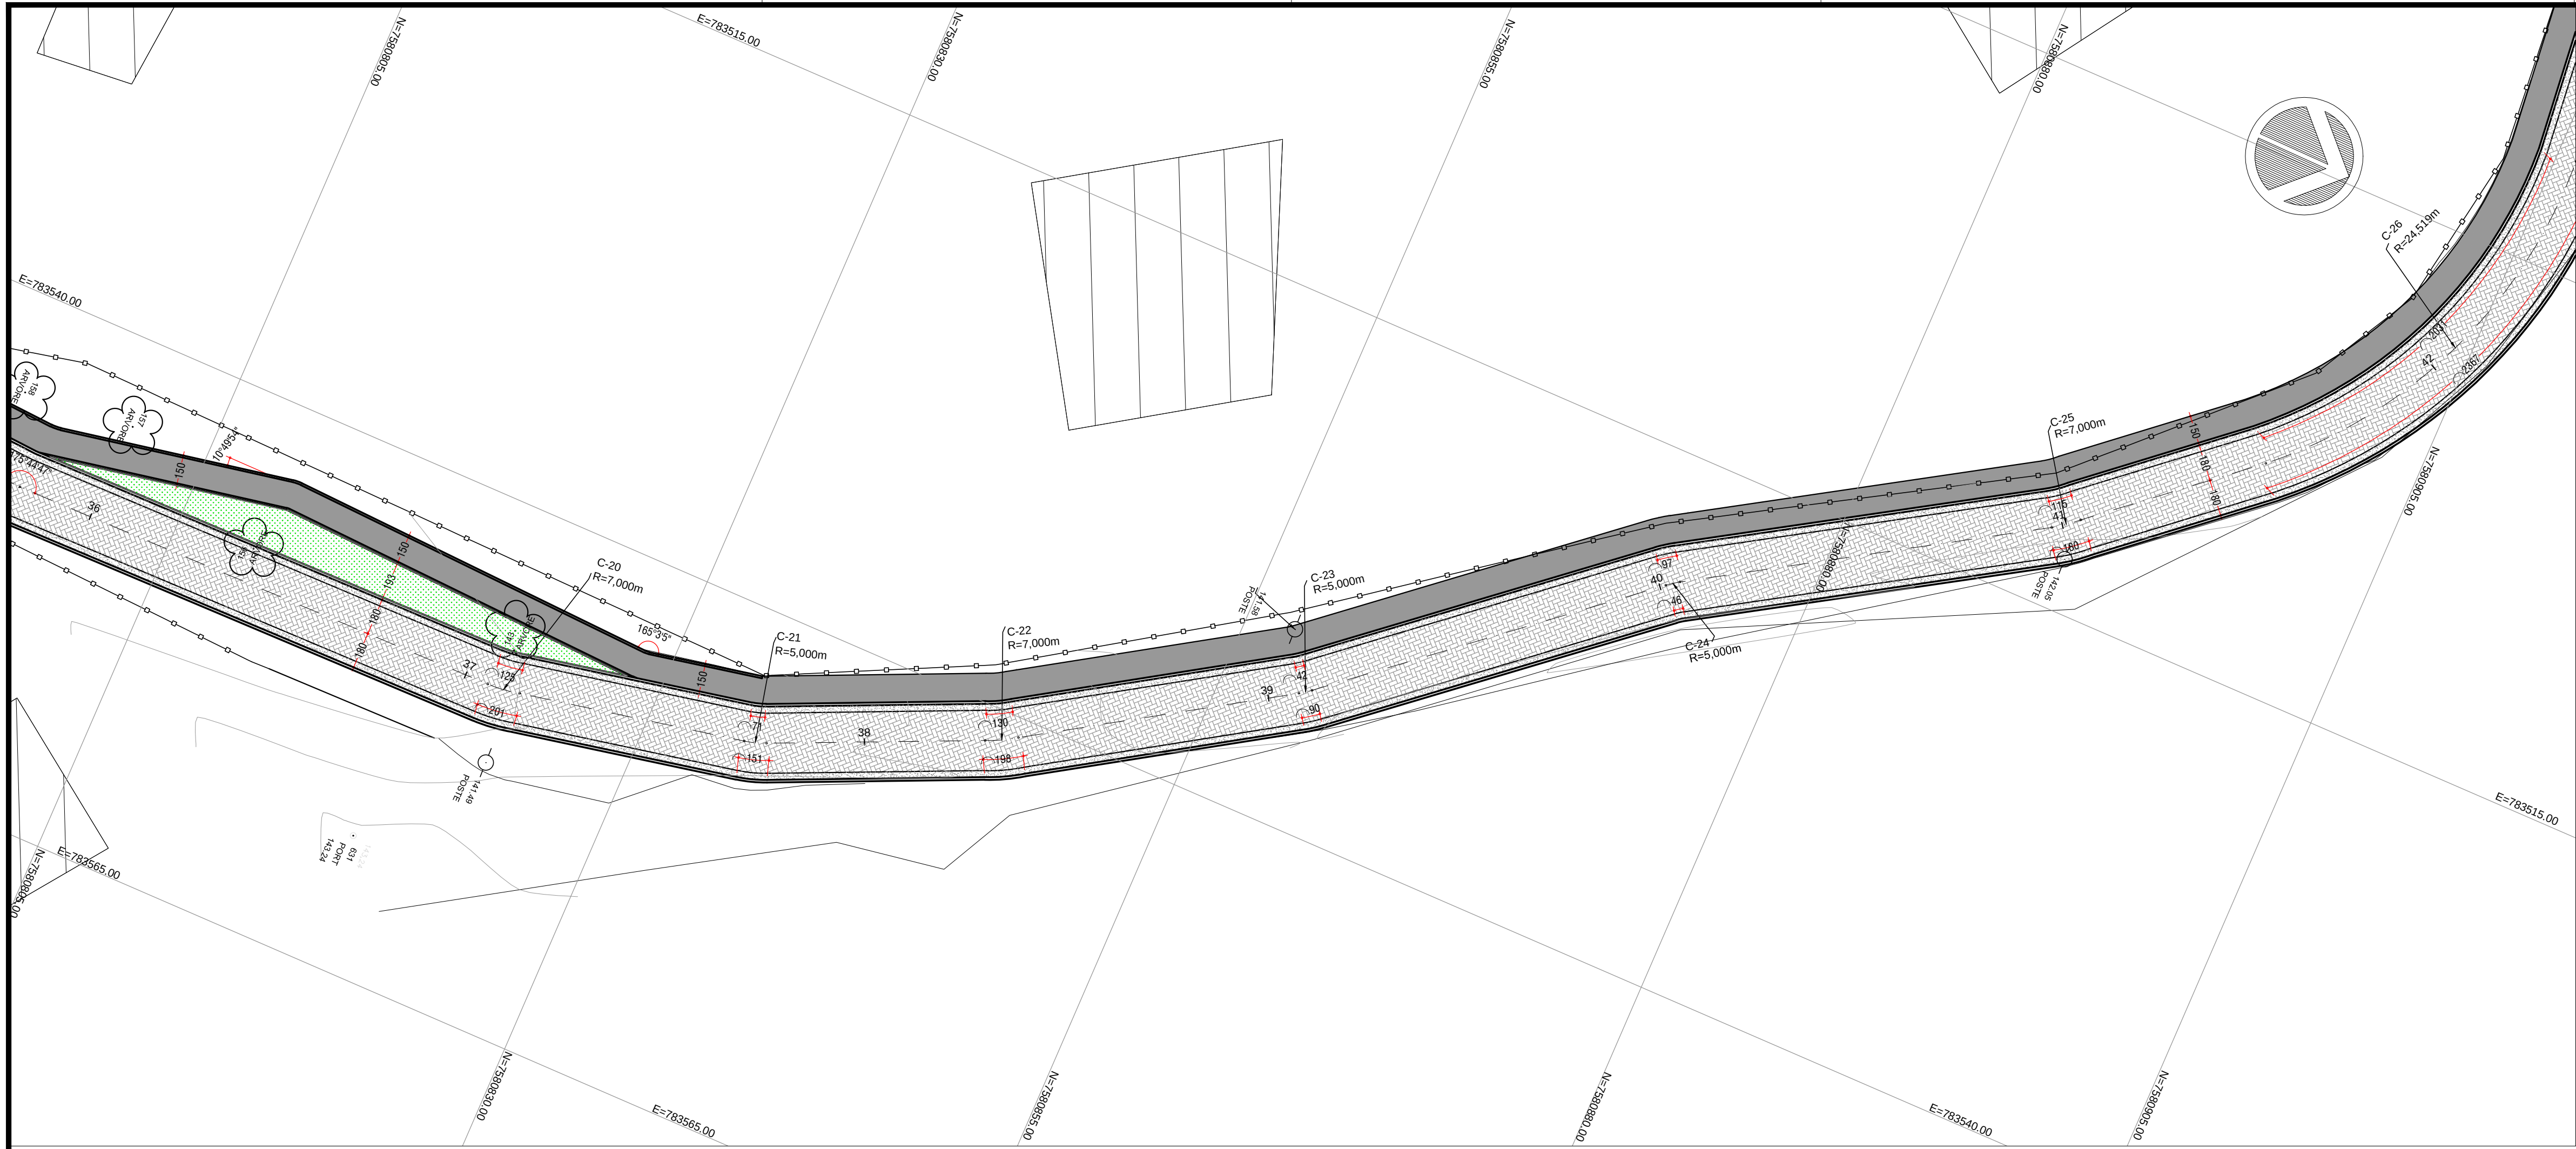

CARIMBOS:

APROVADO
Em: *[Signature]*
Eng.º Tarleio dos Santos Ferreira
Matrícula: 3090-2
Diretor da Divisão de Urbanismo

DEFERIDO
Em: *[Signature]*
Eng.º Max Luiz Silva Vieira
Matrícula: 1062-6
Secretário Mun. de Obras e Serviços Públicos

[Signature]
Cícero Costa Cabral
Engenheiro Civil
CREA-RJ 851042326/D
Matrícula nº 207.261-0

PREFEITURA MUNICIPAL DE CANTAGALO

SITUAÇÃO	
ENDEREÇO: RUA DE ACESSO AO CEMITÉRIO DE BOA SORTE - 5º DISTRITO-CANTAGALO - RJ	
DESCRIÇÃO DO PROJETO: Projeto de Pavimentação e Sinalização da rua de acesso ao Cemitério de Boa Sorte - 5º distrito de Cantagalo - RJ	
CONTEÚDO:	ÁREA TOTAL DO TERRENO:
Pavimentação	ÁREA TOTAL DA CONSTRUÇÃO:
Sinalização	Ocupação:
Perfil Longitudinal	ÁREA PERMEÁVEL:
	ARQUIVO:
	ARQUIVO
	DATA:
	Agosto / 2019
	DESENHO:
	DESENHO

