
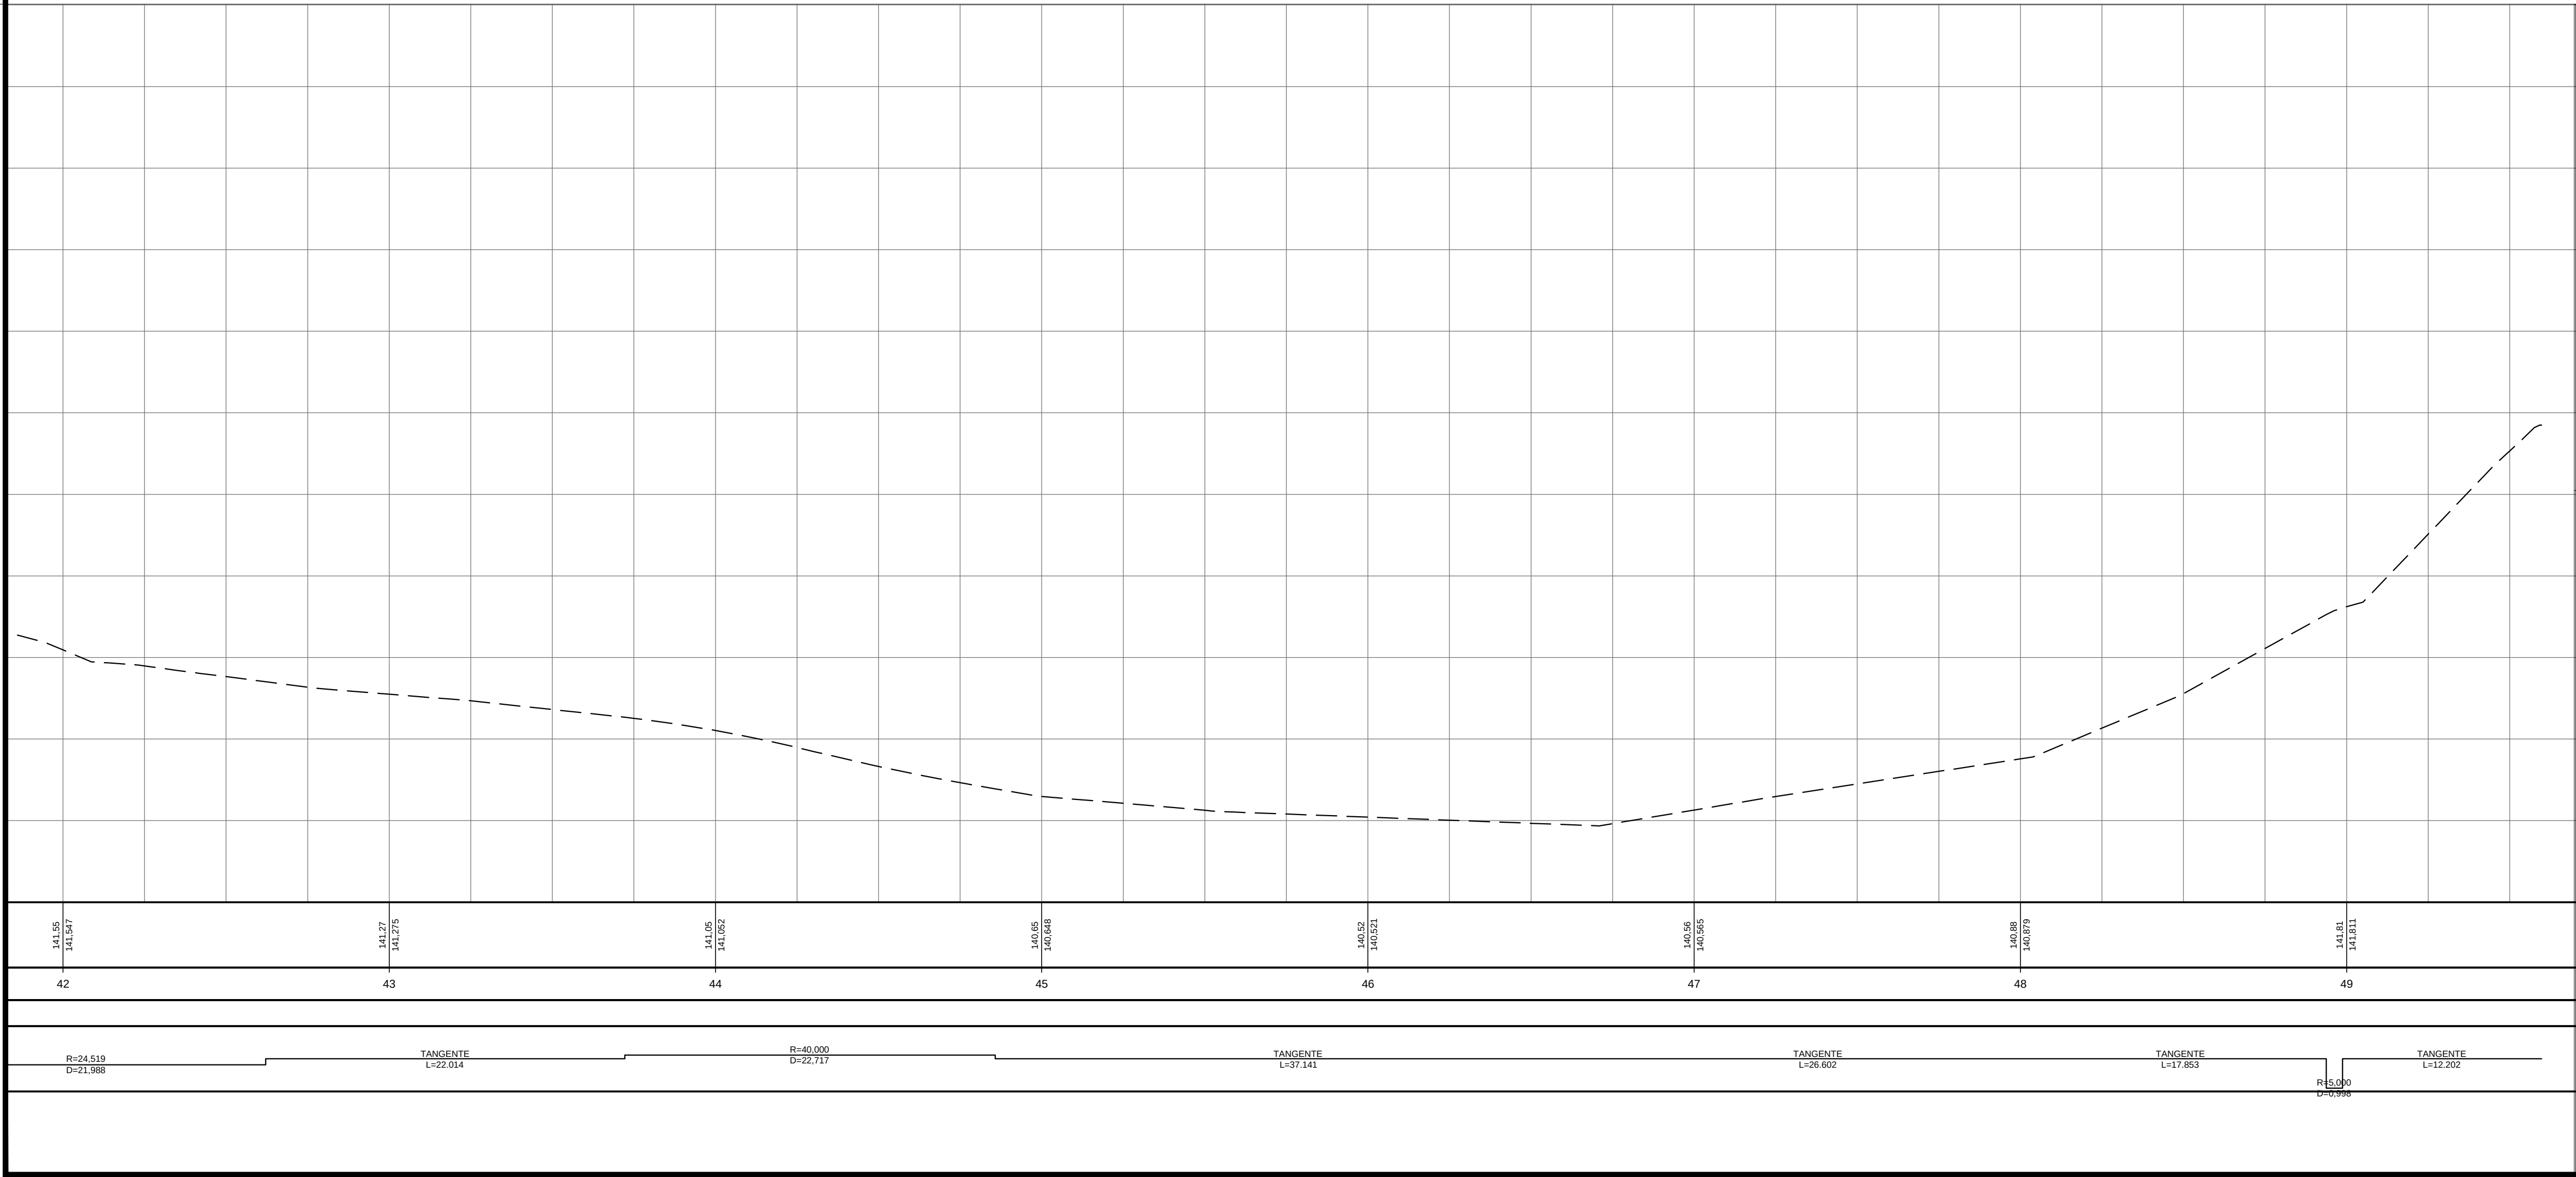


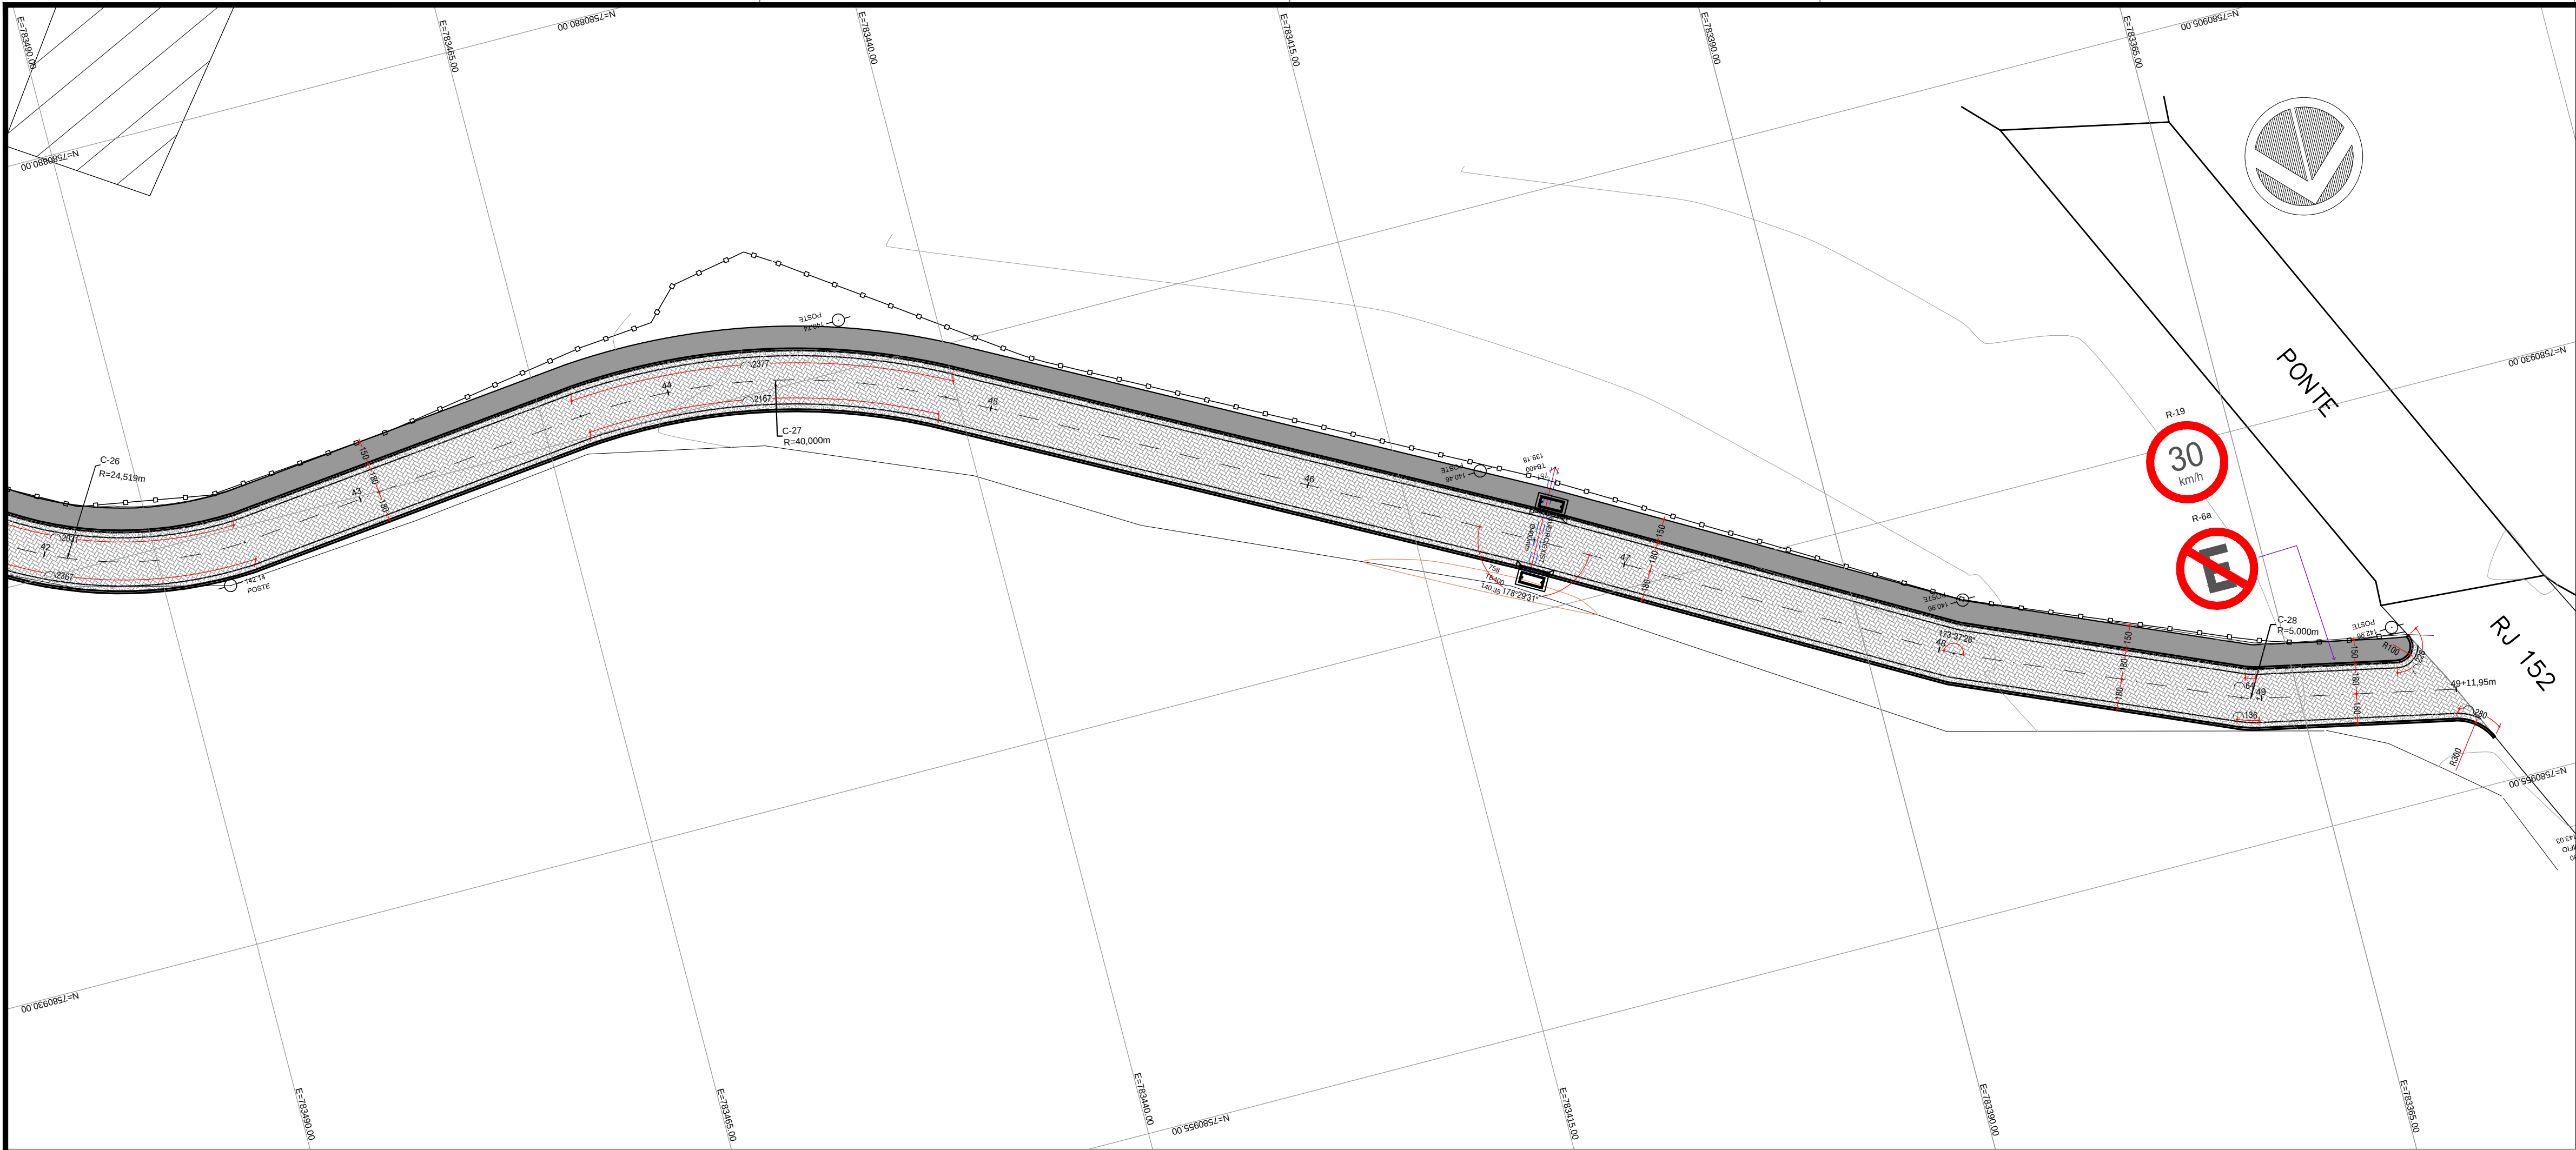

CARIMBOS:

APROVADO
Em: 1.8.17
Eng.º **Tarciso dos Santos Ferreira**
Matrícula: 3090-2
Diretor da Divisão de Urbanismo

DEFERIDO
Em: 1.8.17
Eng.º **Max Luiz Silva Vieira**
Matrícula: 1062-6
Secretário Mun. de Obras e Serviços Públicos

Cícero Costa Cabral
Engenheiro Civil
CREA-RJ 851042326/D
Matrícula nº 207.261-0

PREFEITURA MUNICIPAL DE CANTAGALO

SITUAÇÃO

ENDEREÇO: RUA DE ACESSO AO CEMITÉRIO DE BOA SORTE - 5º DISTRITO-CANTAGALO - RJ

DESCRIÇÃO DO PROJETO: Projeto de Pavimentação e Sinalização da rua de acesso ao Cemitério de Boa Sorte - 5º distrito de Cantagalo - RJ	
CONTEÚDO:	
Pavimentação	
Sinalização	
Perfil Longitudinal	
ÁREA TOTAL DO TERRENO:	FOLHA:
ÁREA TOTAL DA CONSTRUÇÃO:	8/9
Ocupação:	
ÁREA PERMEÁVEL:	DATA:
ARQUIVO:	Agosto / 2019
ARQUIVO	DESENHO:
	DESENHO

