
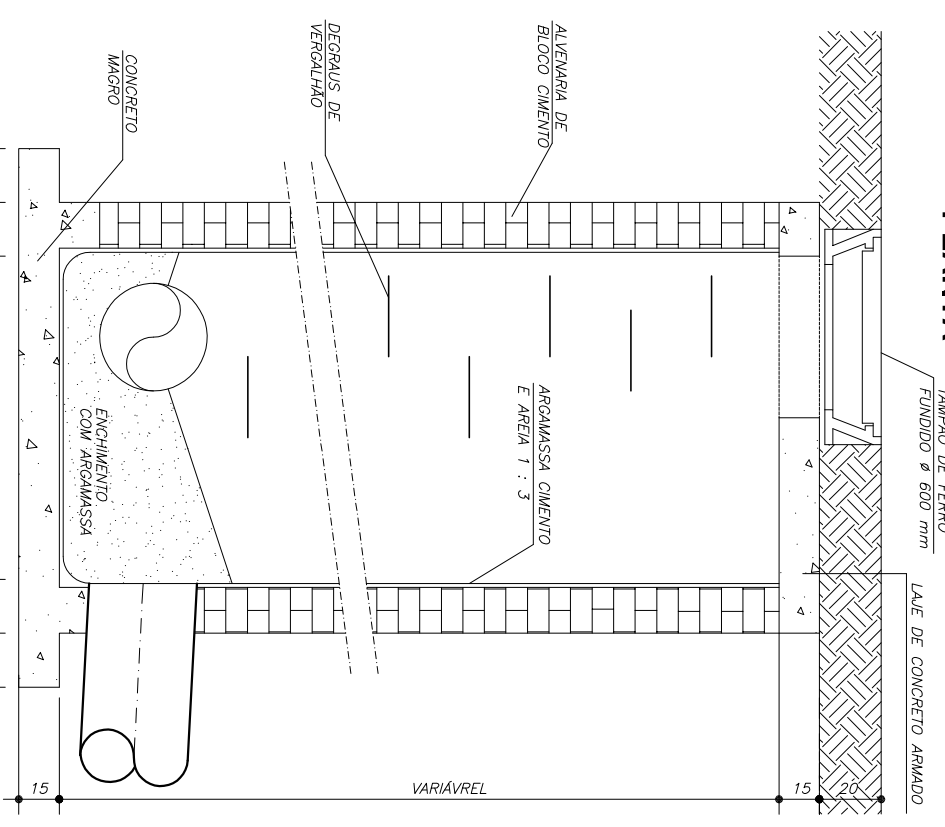
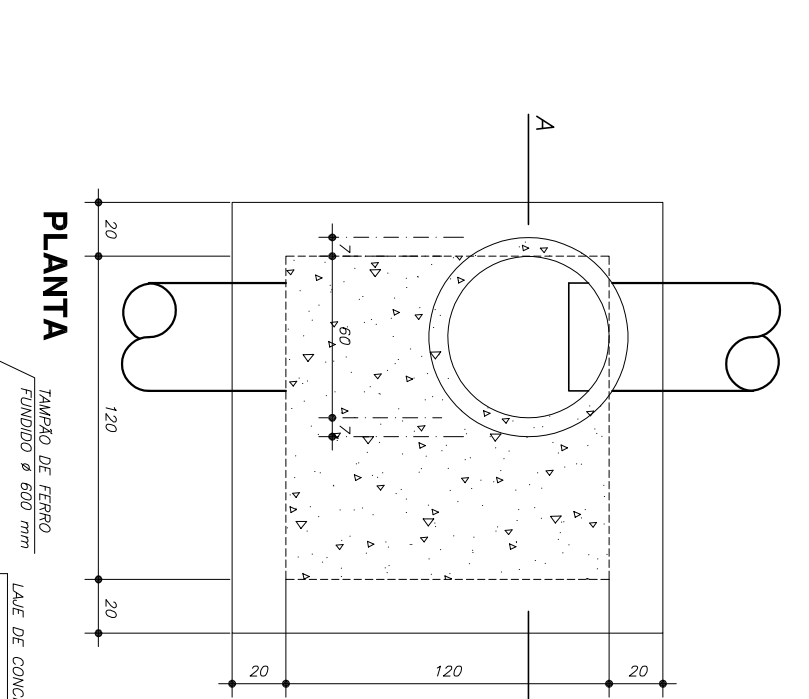
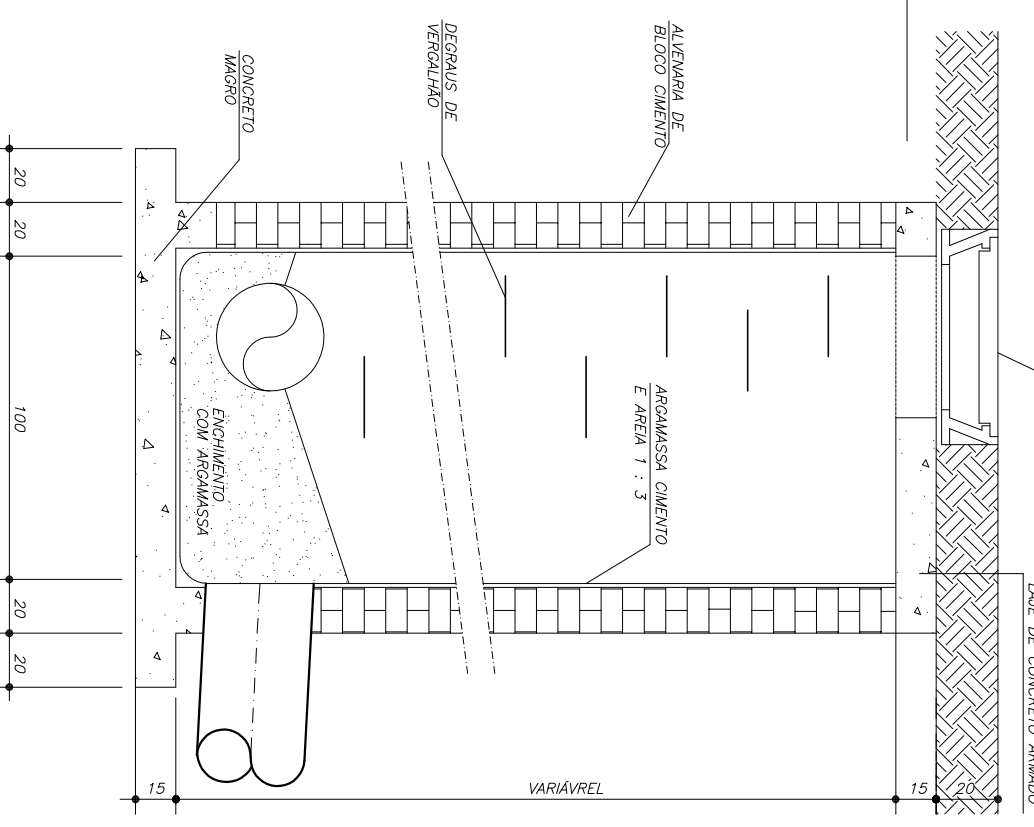
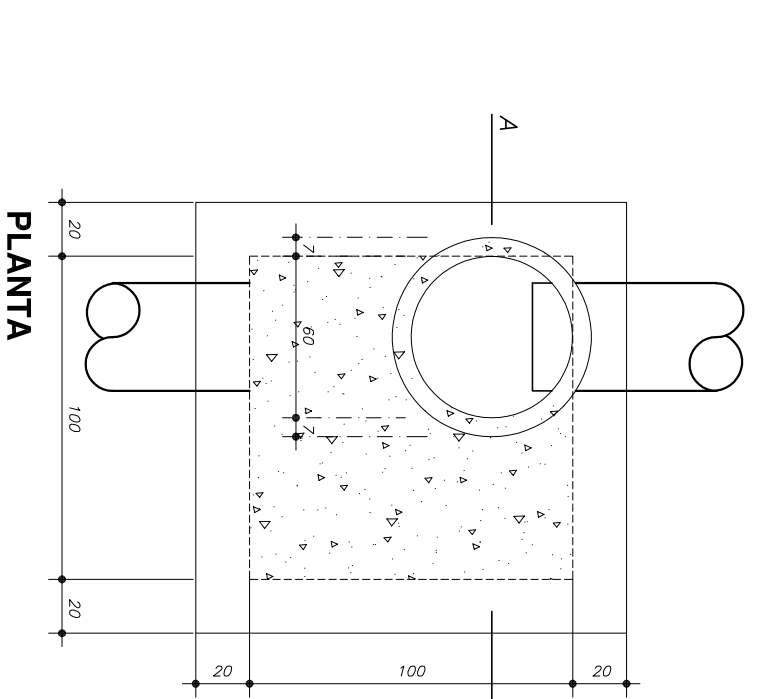
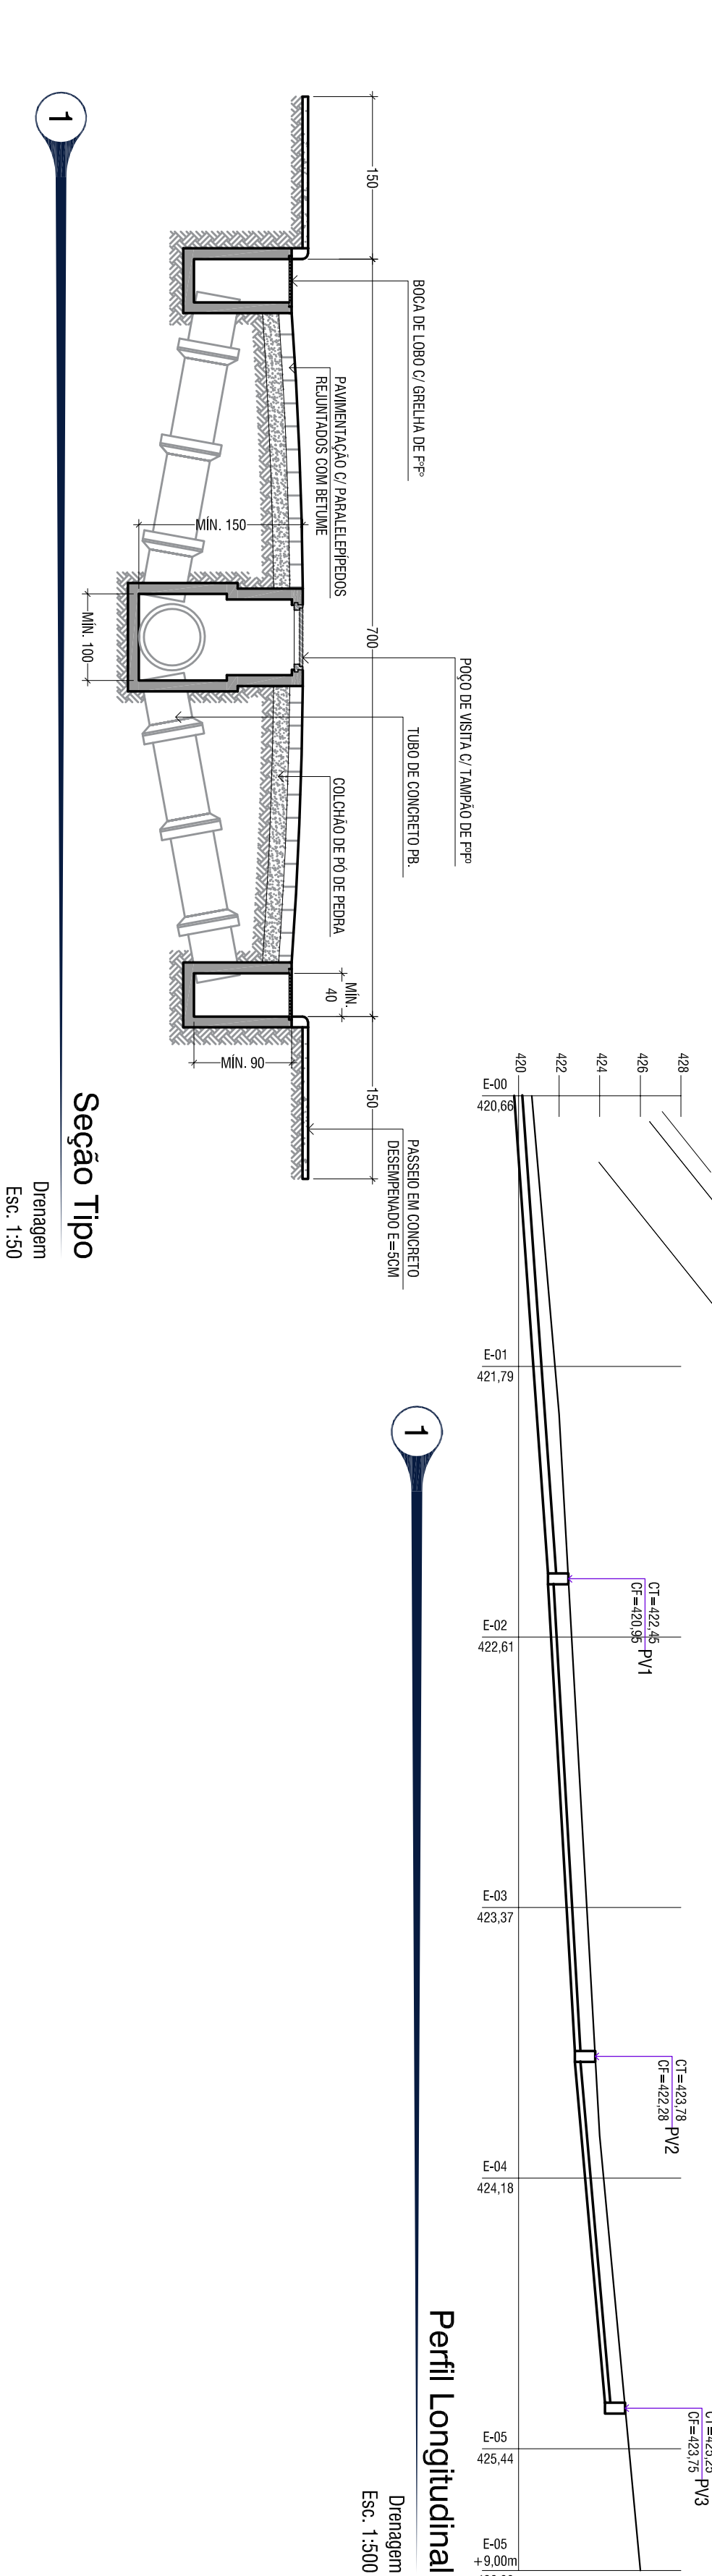
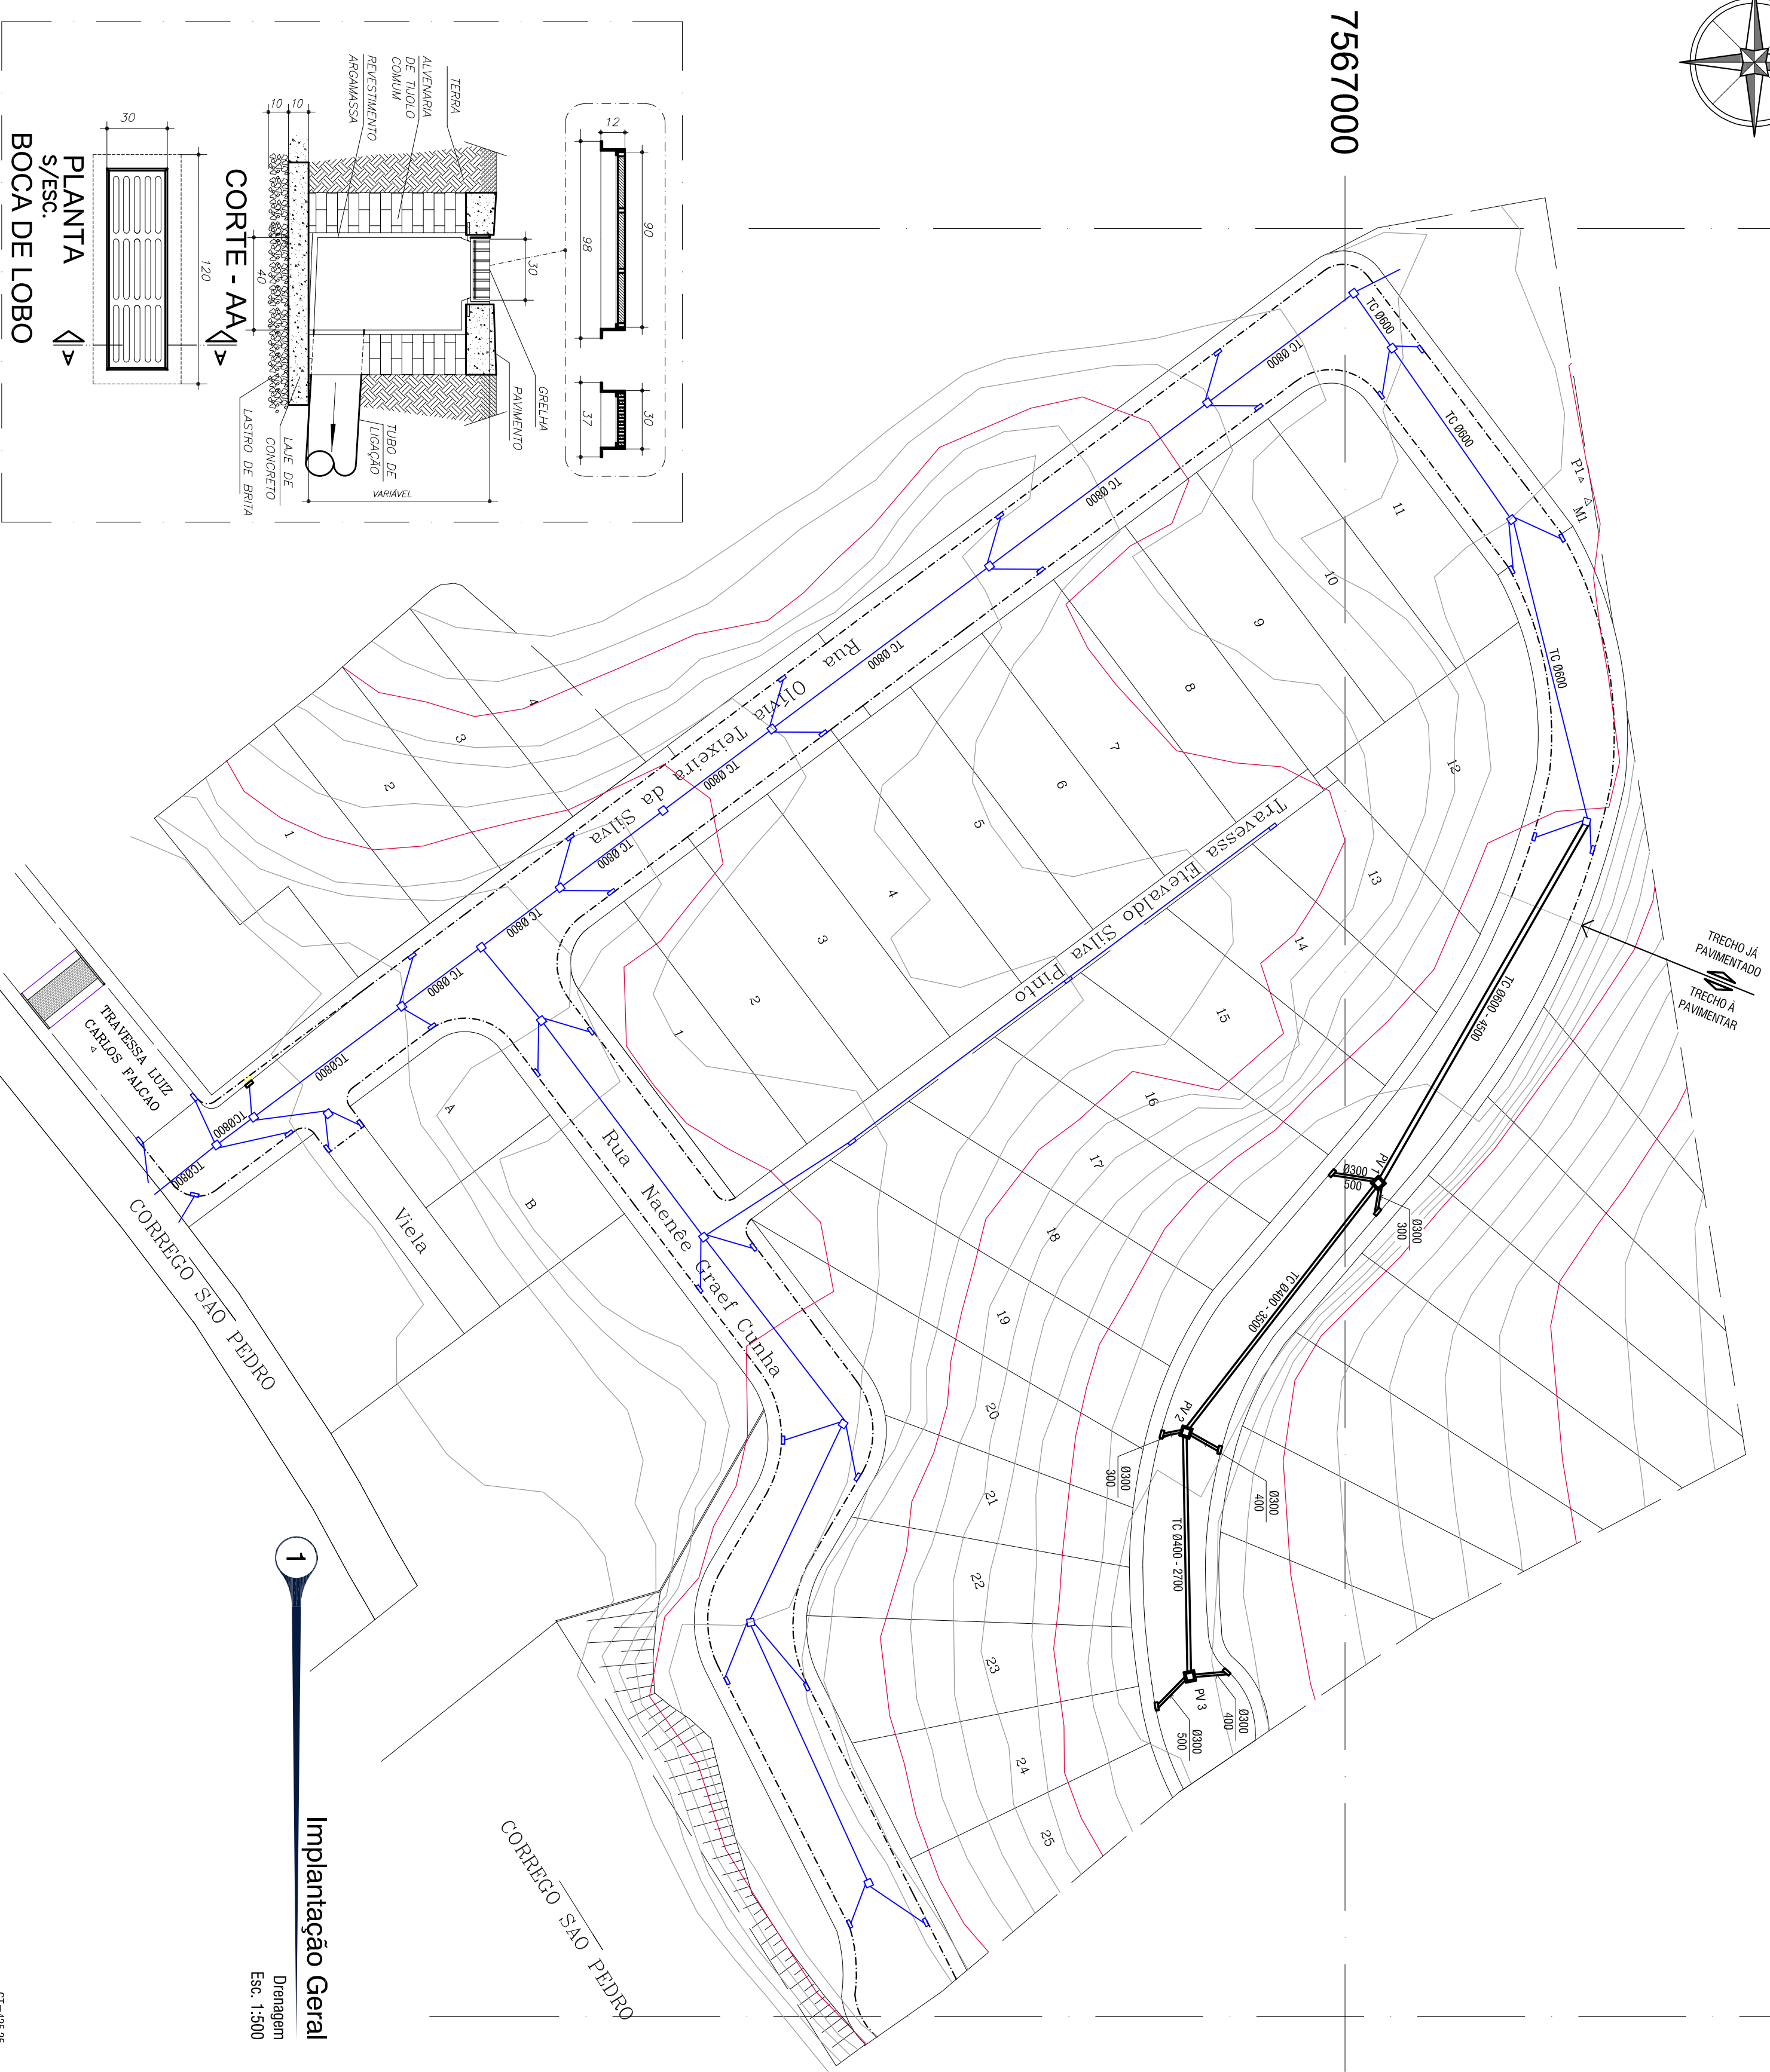


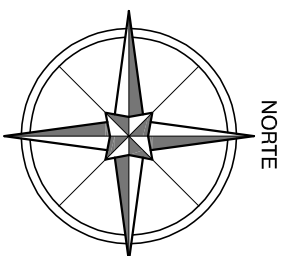

CORTE - A.A
POÇO DE VISITA - ÁGUAS PLUVIAIS
REDES Ø0,40m
S/ESC.

CORTE - A.A
POÇO DE VISITA - ÁGUAS PLUVIAIS
REDES Ø0,60m
S/ESC.

NOTAS

1. TODAS AS CORTAS APRESENTADAS DE PROJETO SÃO REFERENTES A COTA DE USO ACABADO. VERIFICAR PROJETO DE PAVIMENTAÇÃO PARA COTA DA TERRAPLENAGEM FINAL DAS RUAS.
2. MEDIDAS EM CENTÍMETROS E NÍVEIS EM METROS (ESTAÇAS DE 20 EM 20 m).
3. AS VALAS DE DREAGEM DEVEM SEGUIR O EXPOSTO NA NORMA NBR-12266/1992

DRENAGEM PLUVIAL EXISTENTE

DRENAGEM PLUVIAL À CONSTRUIR

PREFEITURA MUNICIPAL DE CANTAGALO



INFRAESTRUTURA URBANA - DRENAGEM

DESCRIÇÃO DO PROJETO:
PROJETO PARA PAVIMENTAÇÃO COM PARALELEPÍEDOS, DRENAGEM, SINALIZAÇÃO E CONSTRUÇÃO DE PASSEIO

CONTEUDO:

SEÇÃO TIPO

PERFIL LONGITUDINAL

DETALHE

--	--

$$\frac{M}{\omega}$$
