






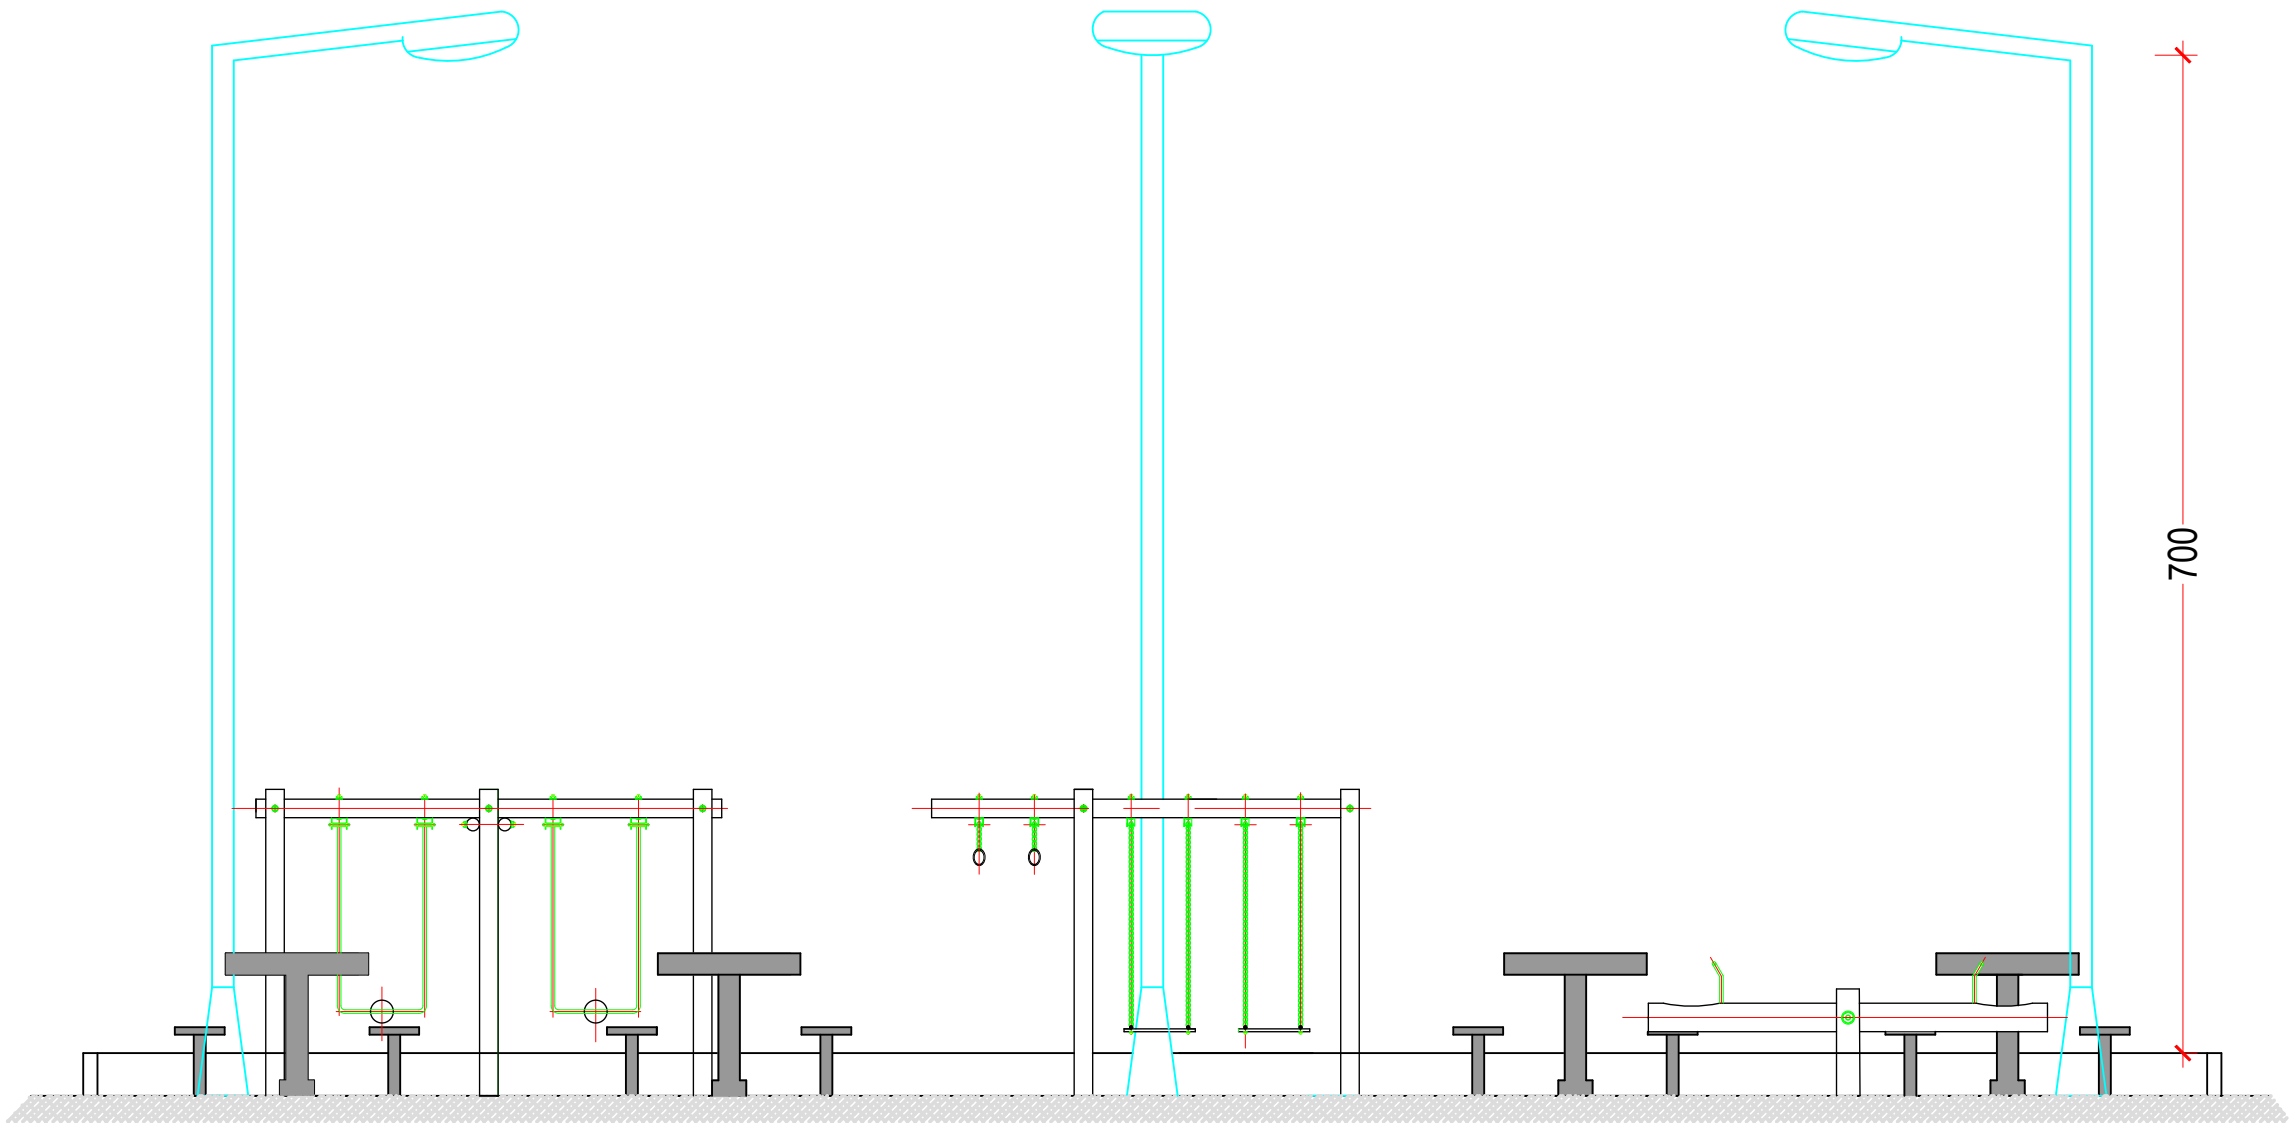


Corte AA
Esc: 1:50




Postes de Aço Engastado 7000.
Luminária Super Led 100W IP65.

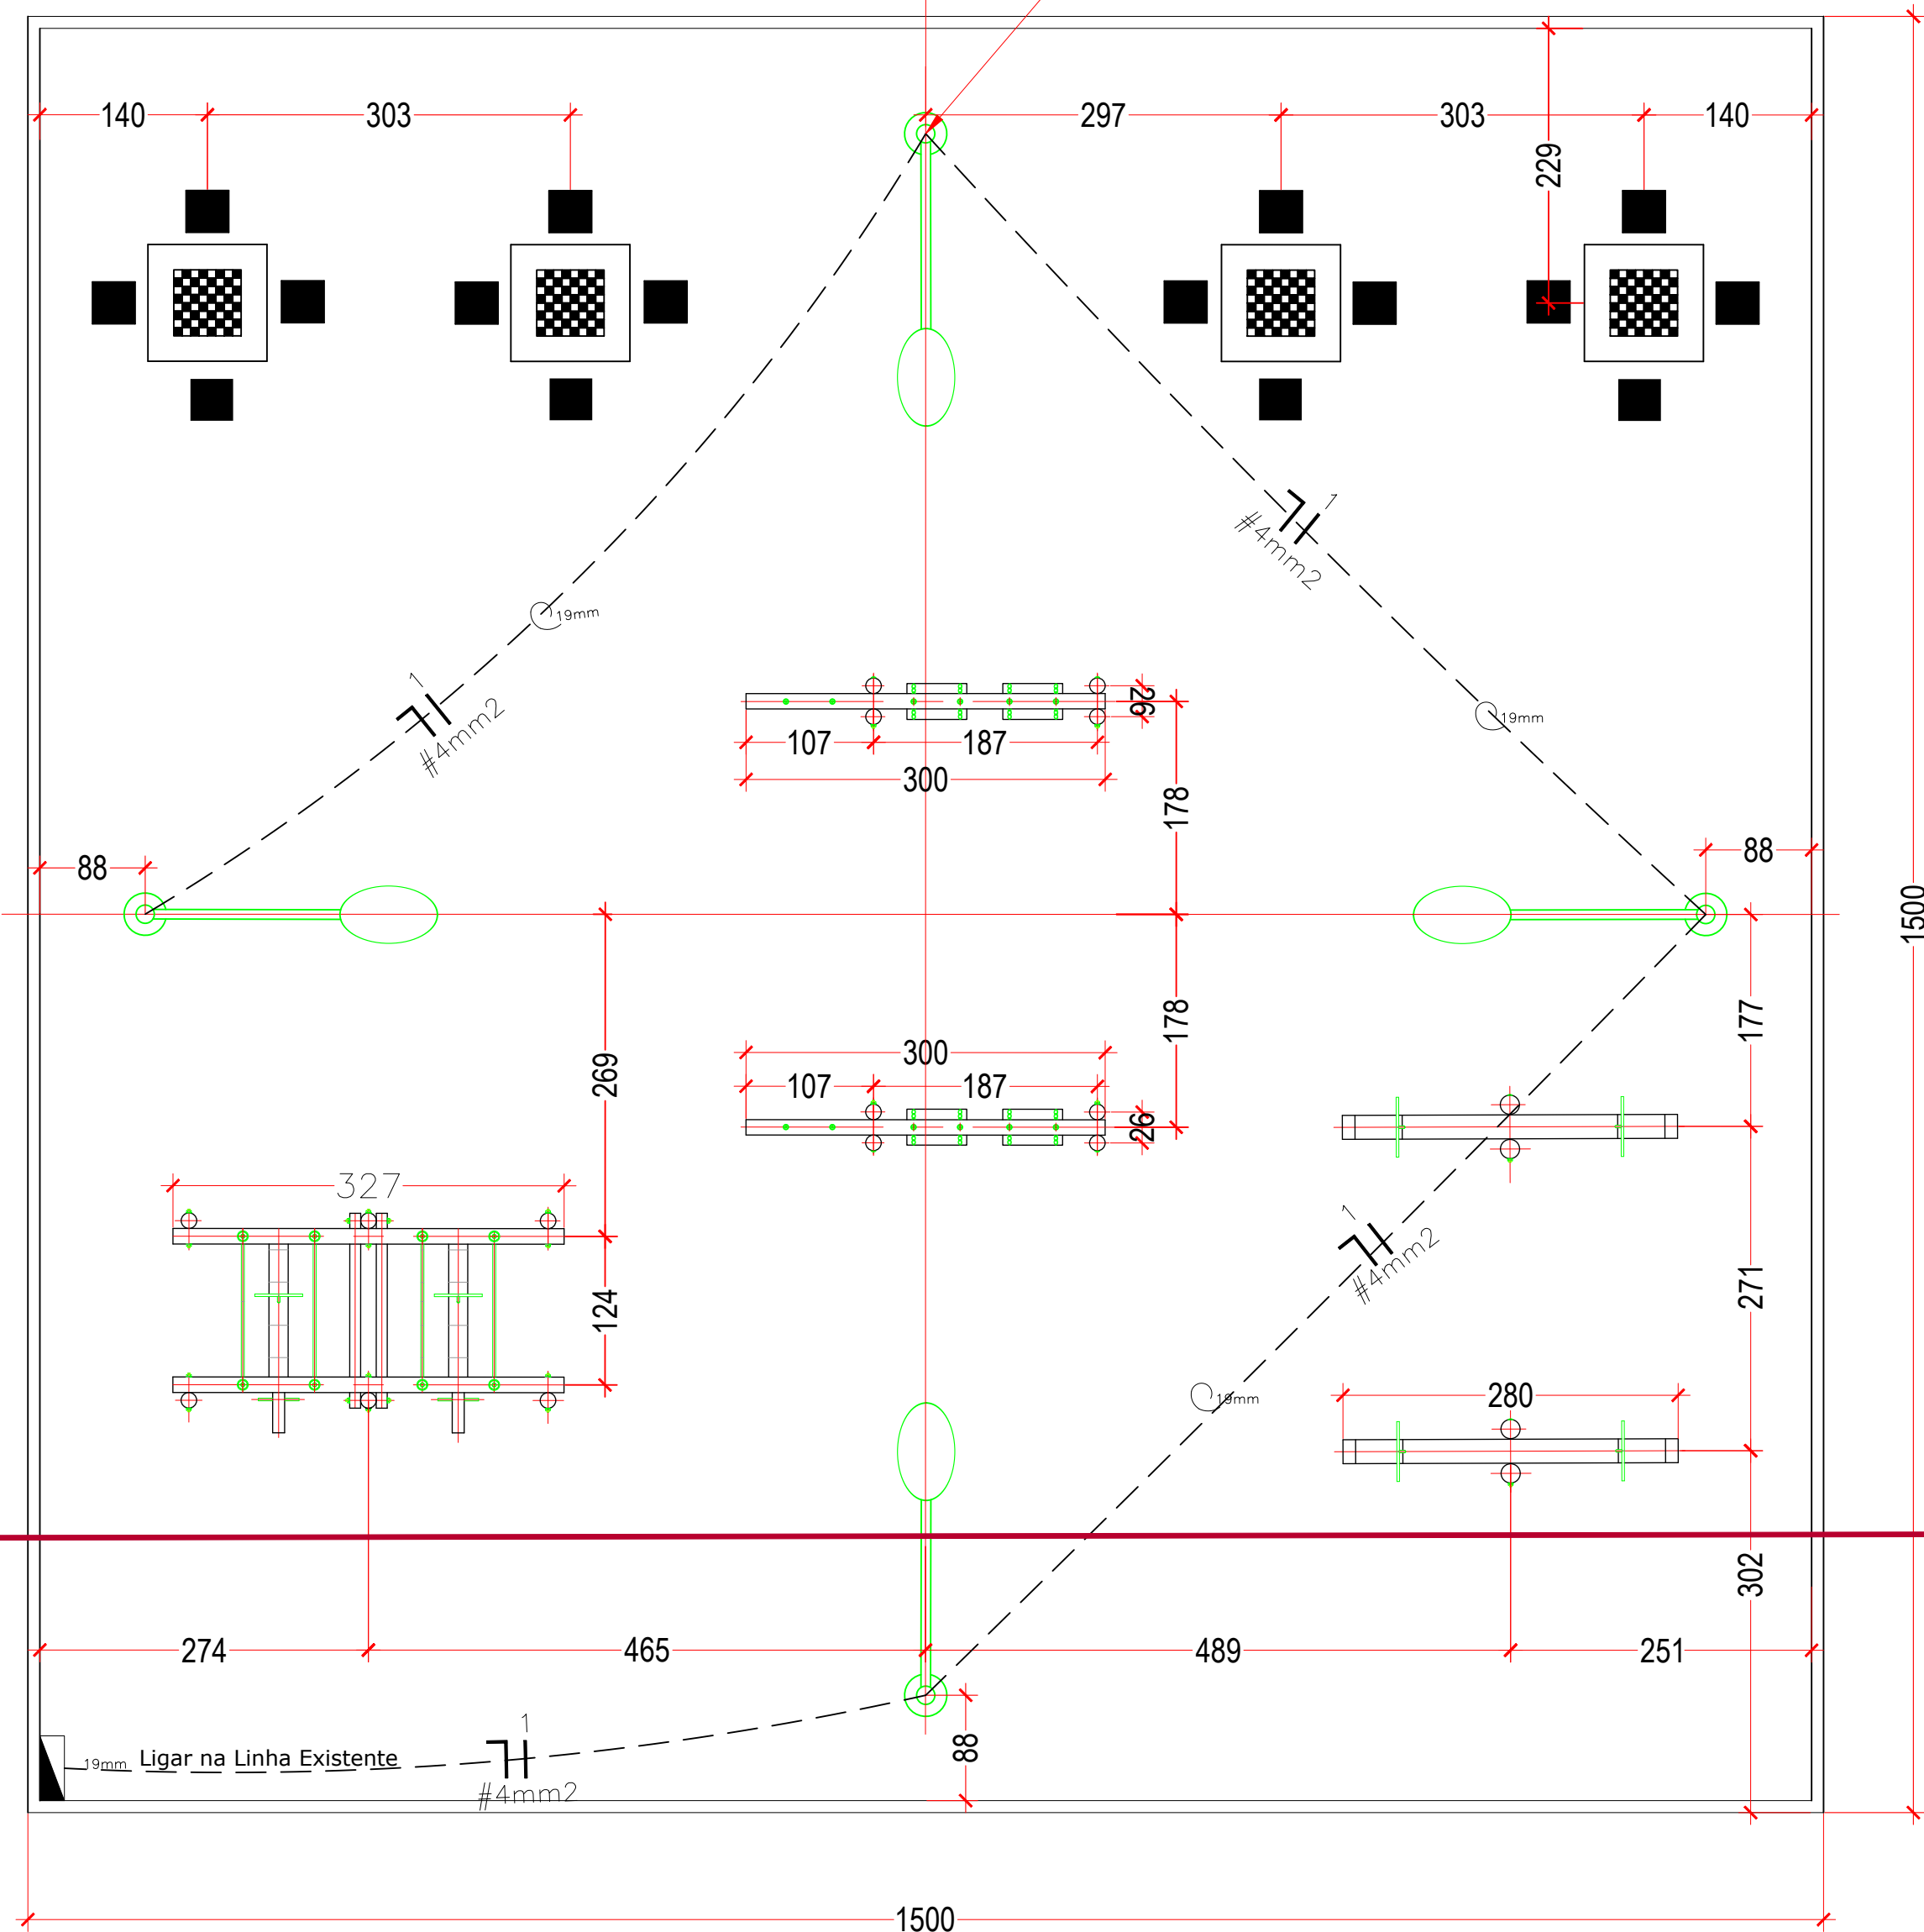

Planta Baixa
Esc: 1:50

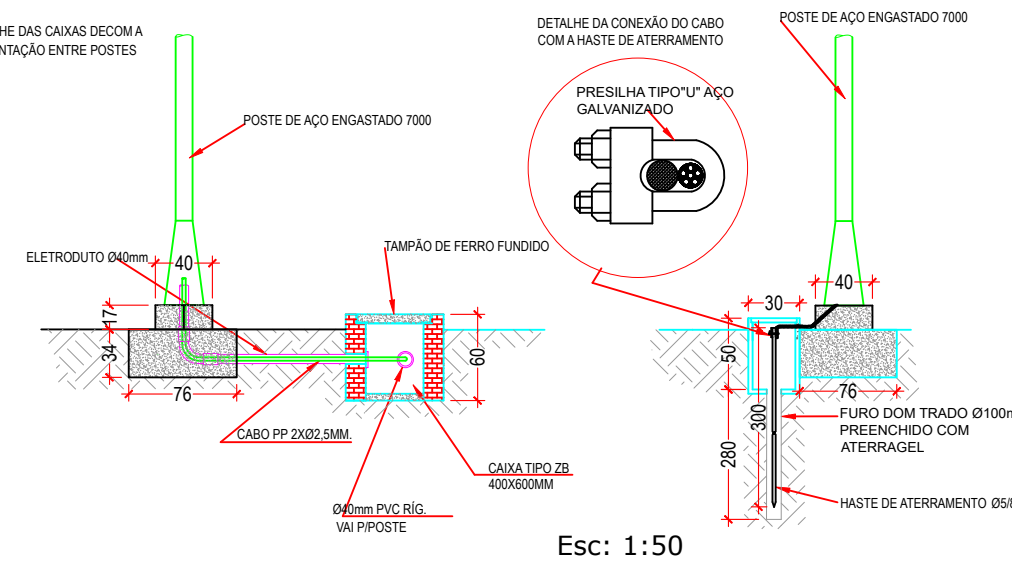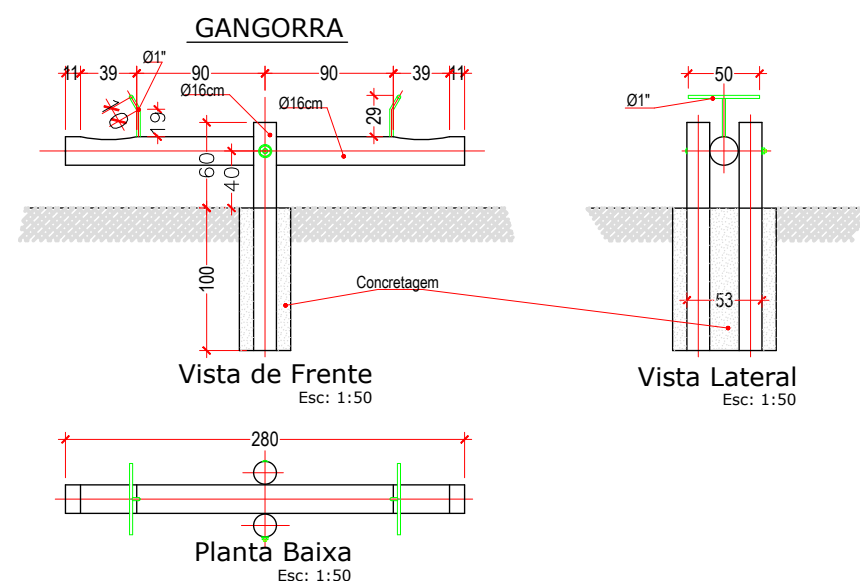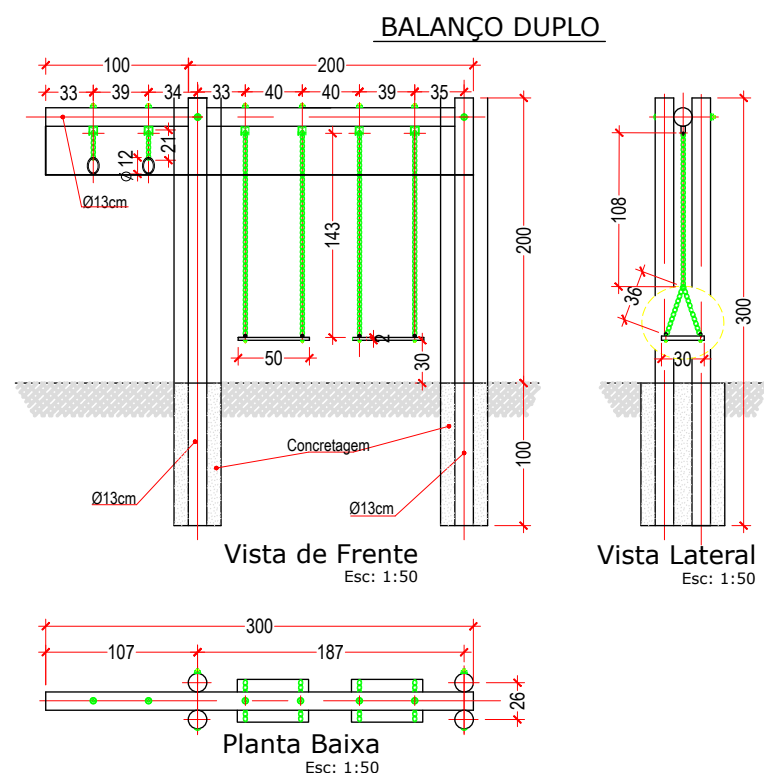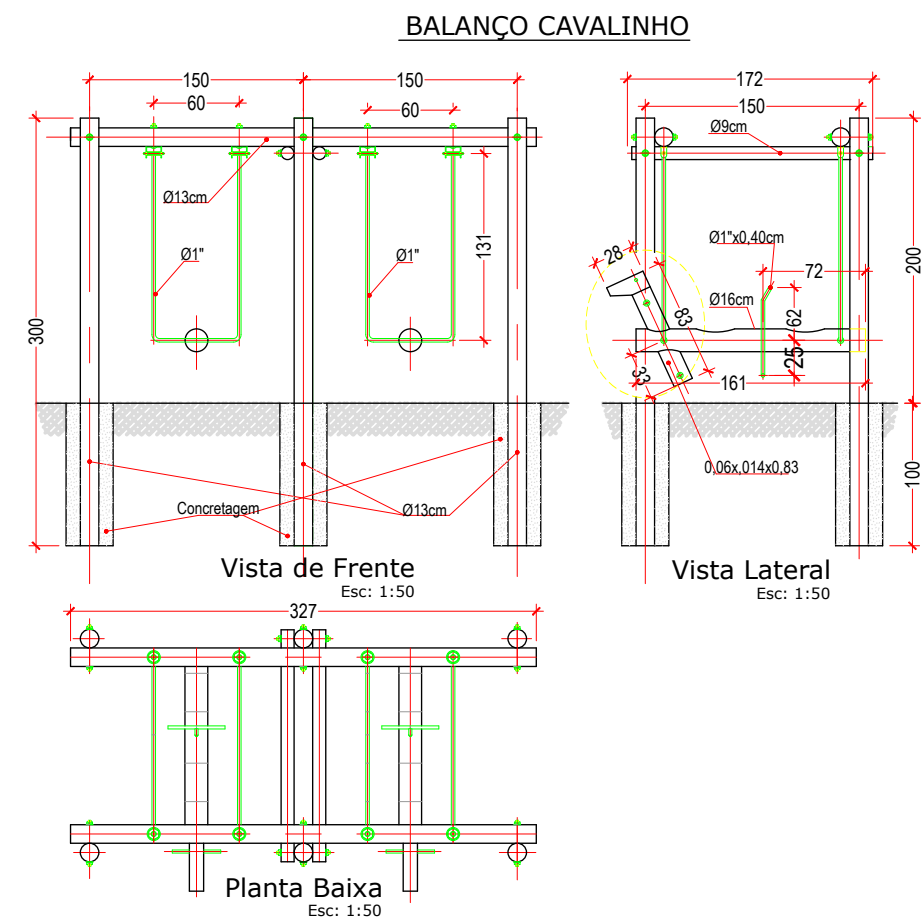

- Material Elétrico.**
- 50,00m de Cabo PP 2XØ4mm².
 - 40,00m de Cabo PP 2XØ1,5mm².
 - 4 Postes de Aço Engastado 7000.
 - 4 Luminárias Super Led 200W IP65
 - 4 Caixas de Aterramento PVC
 - 4 Hastes de Cobre Ø½" p/ aterramento.
 - 4 Presilhas Tipo U Aço Galvanizado.
 - 9,00m de Cordoalha de Cobre.
 - 50,00m de Eletroduto Ø19mm.
 - 4 Curvas de Eletroduto Ø19mm.
 - 4 Luvas de Eletroduto Ø19mm.
- Legenda:**
- Circuito Subterrâneo.
 - Condutor Neutro.
 - Condutor Fase.
 - ▬ Padrão de Medição.
 - Poste de FG Tipo Engastado.
 - ◇ Luminária Tipo LED.
 - Relé Fotoelétrico Bivolt.

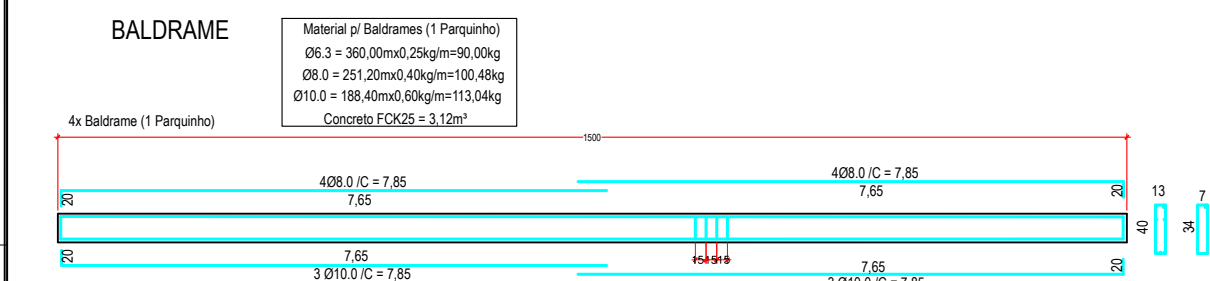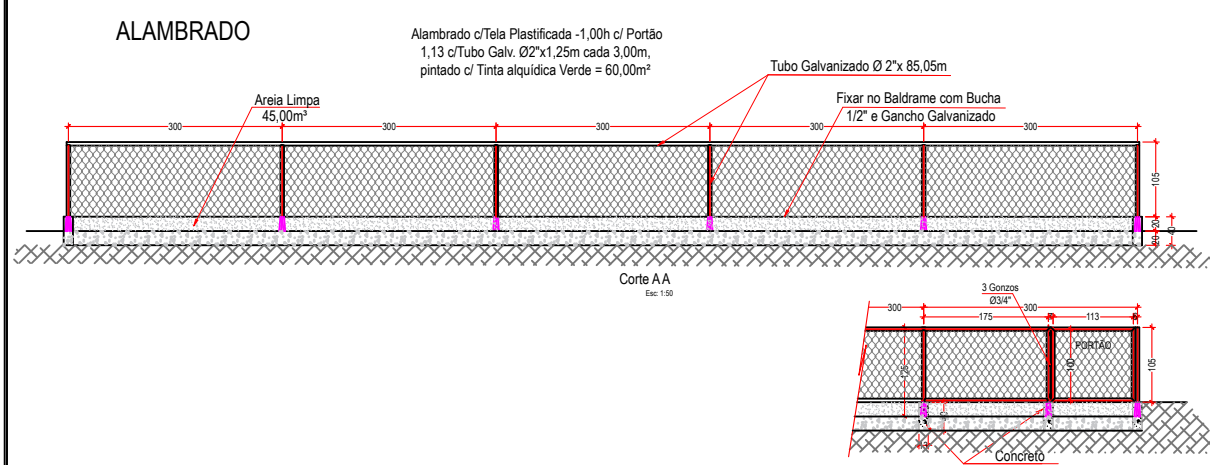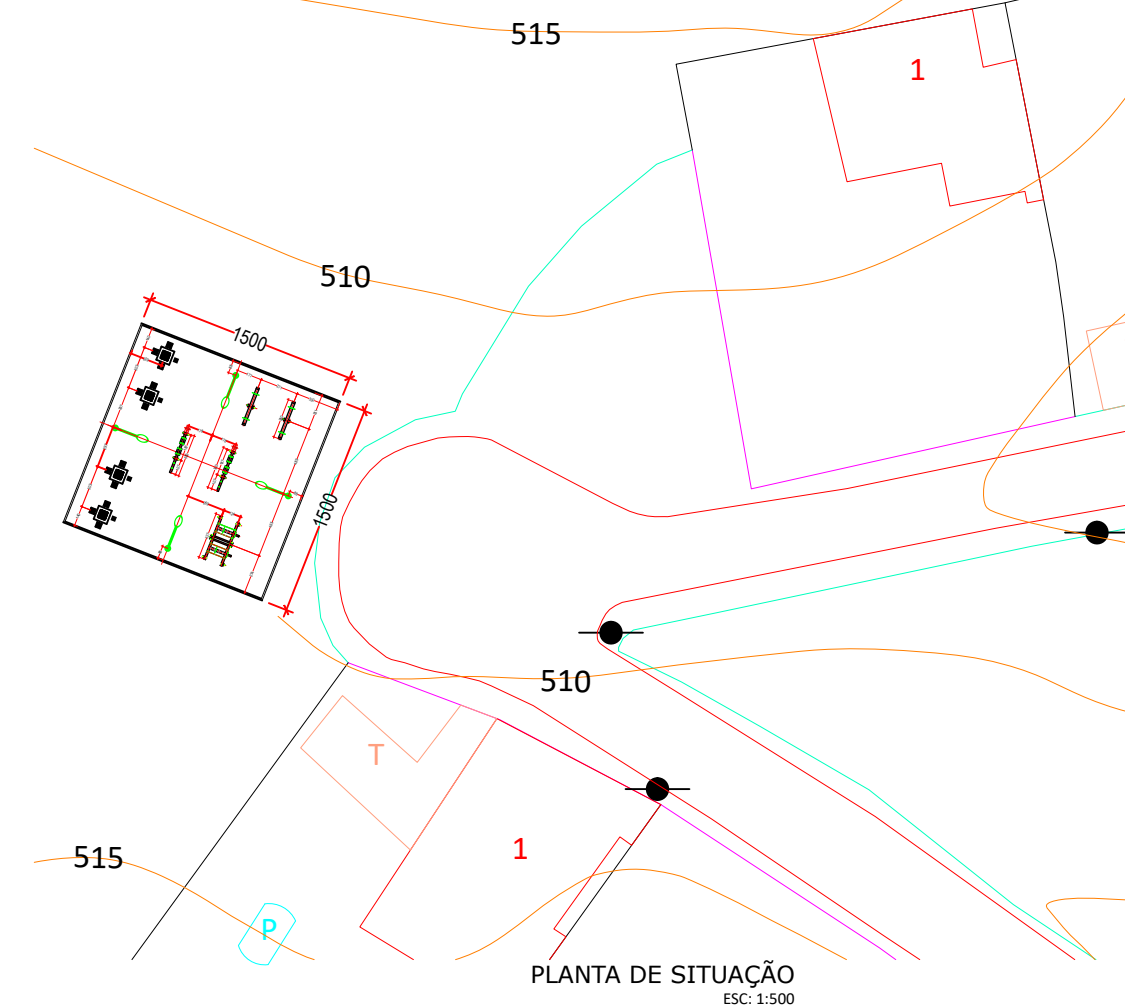

APROVAÇÃO/CARIMBOS:

SITUAÇÃO

ENDEREÇO: R. Antonio Castro - Bairro Passo dos Reis - Cantagalo - RJ

Requalificação da Praça Passo dos Reis

DESCRIÇÃO DO PROJETO:
Projeto de Arquitetura
Plantas da Praça e Projeto dos Brinquedos

CONTEÚDO:
Planta Baixa
Vista Principal
Corte A A
Lista Mat Elétrico

ÁREA TOTAL DO TERRENO:
ÁREA TOTAL DA CONSTRUÇÃO:
OCUPAÇÃO:
ÁREA PERMEÁVEL:
ARQUIVO:

FOLHA:
2/4
DATA:
janeiro / 2024
DESENHO:
Jorge Correa

