
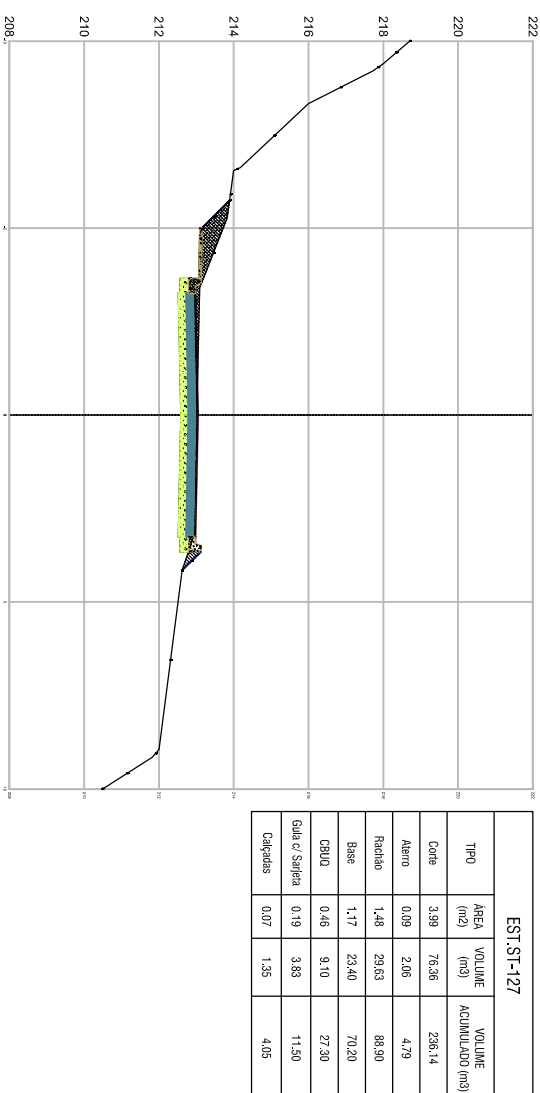
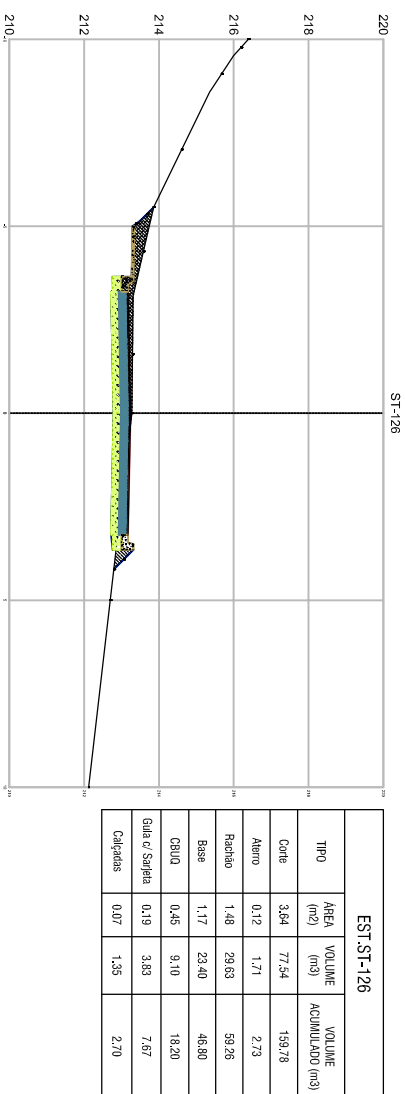
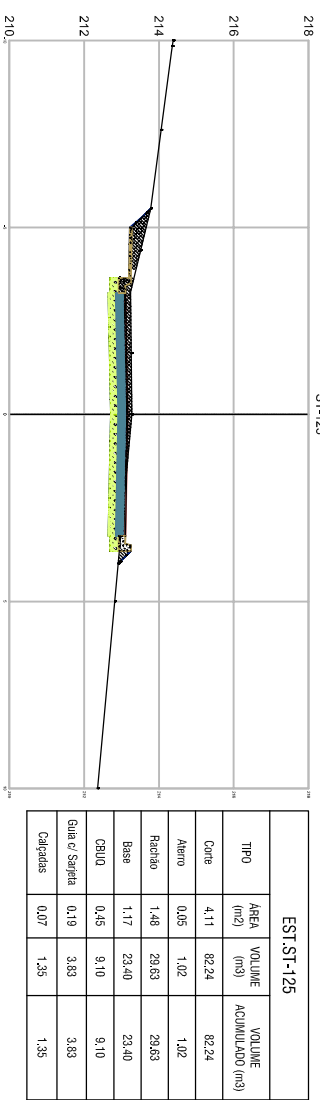
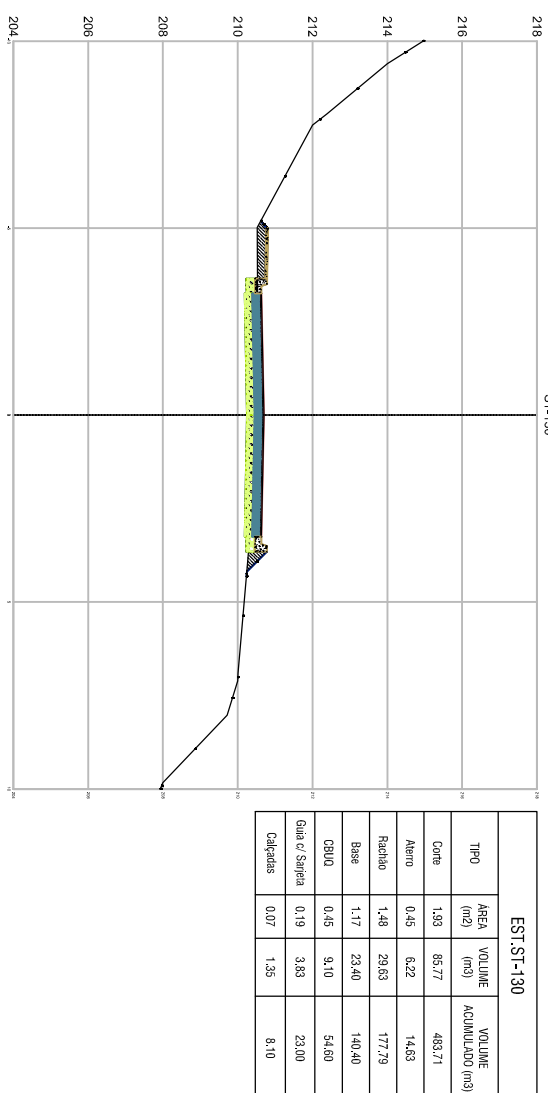
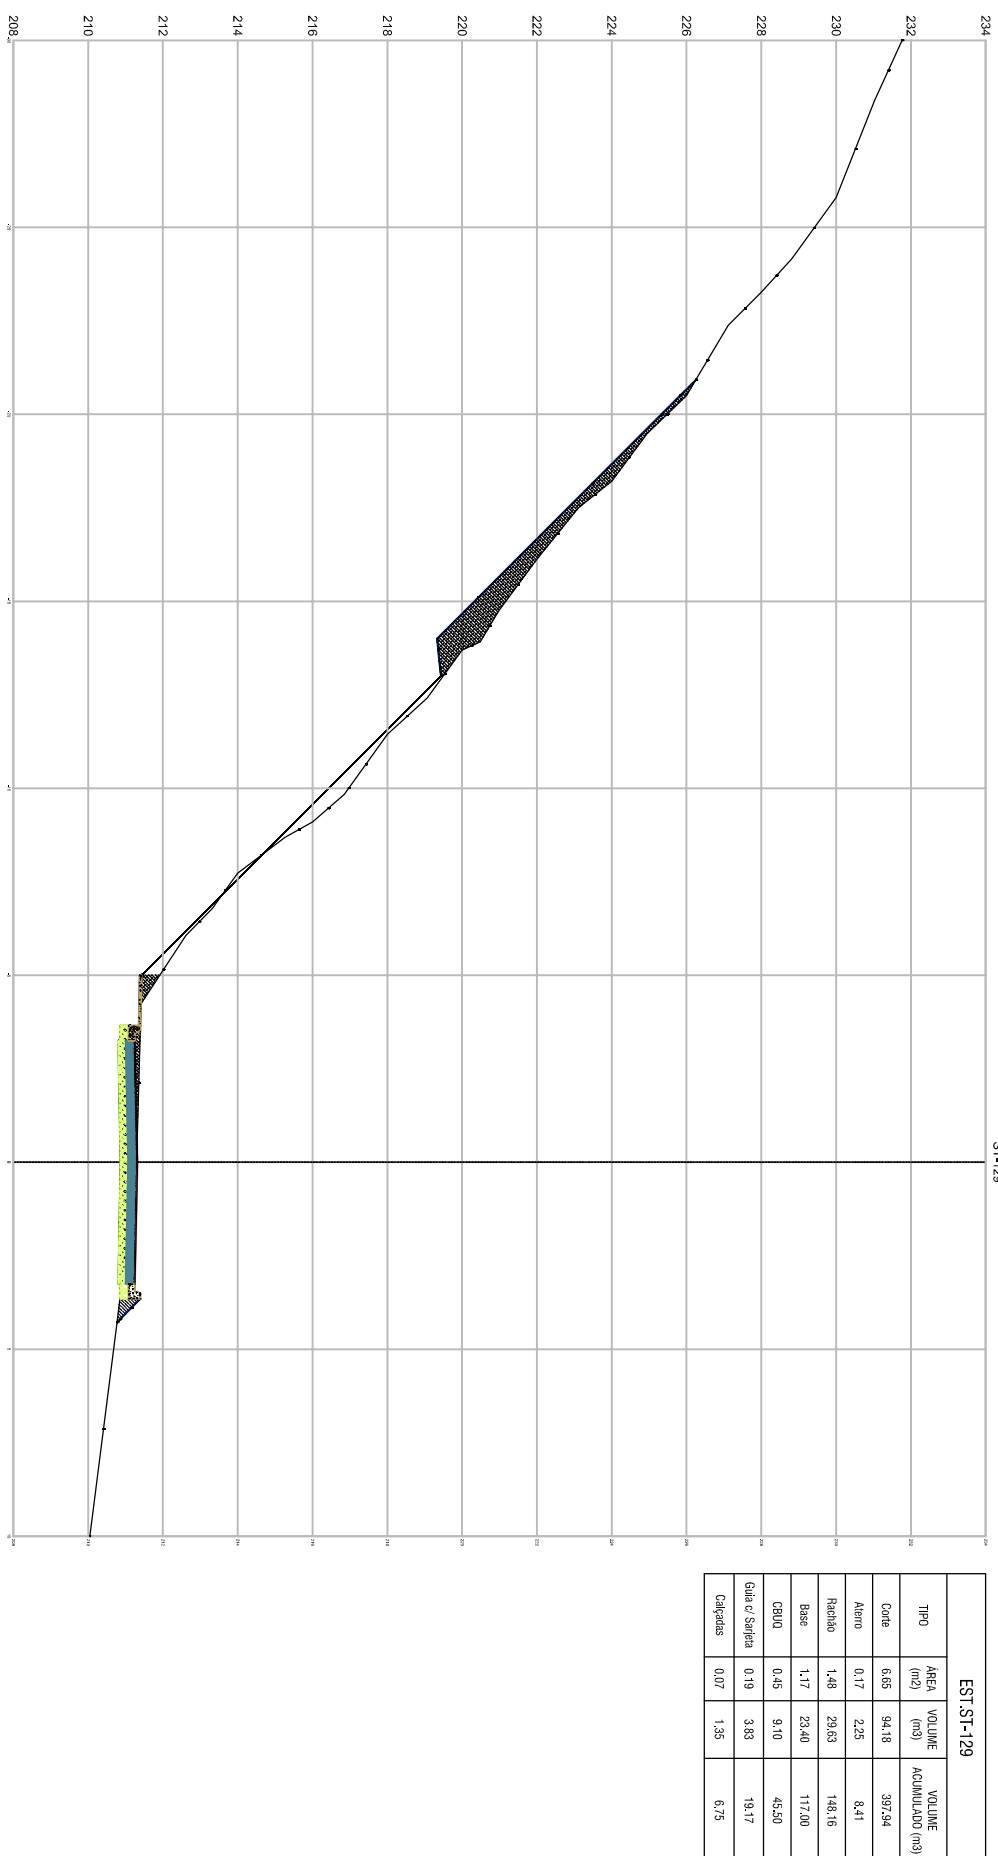
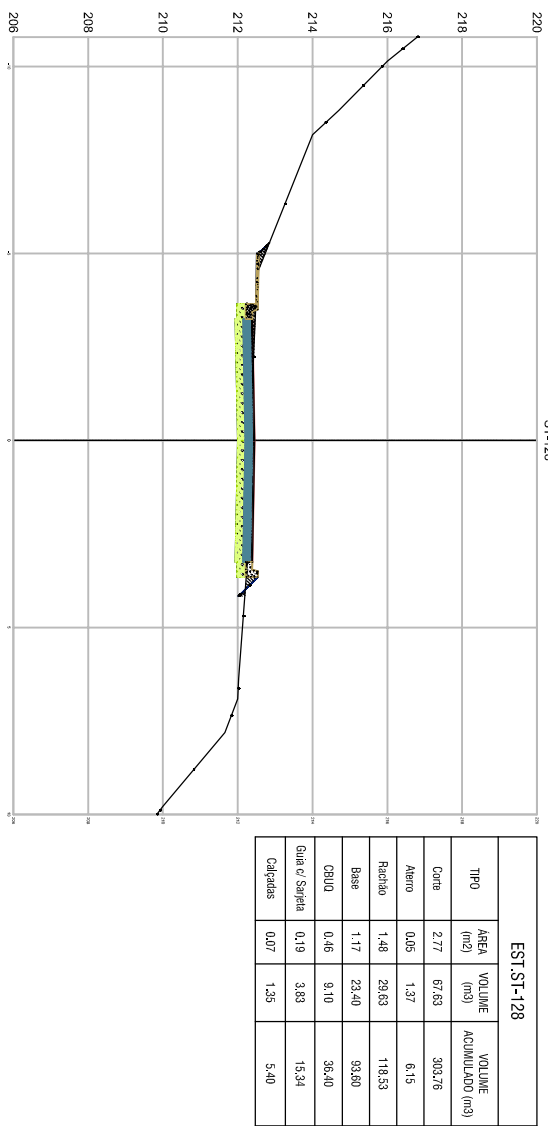
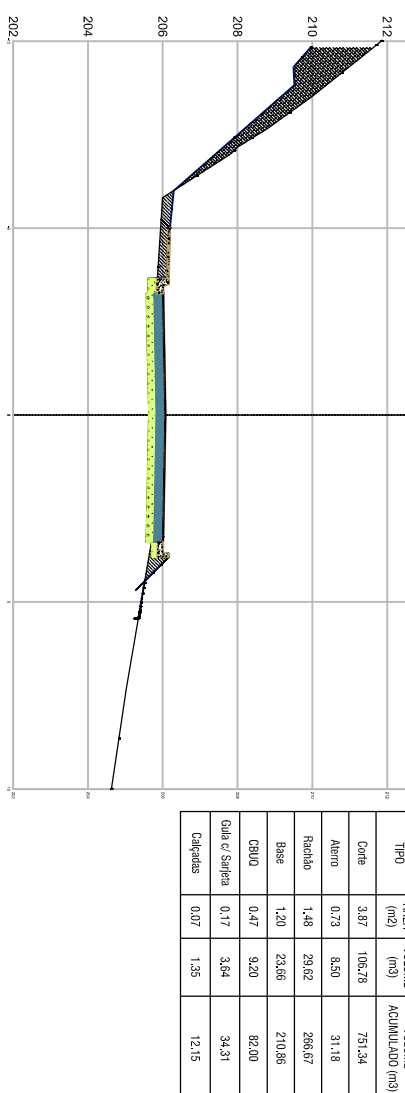
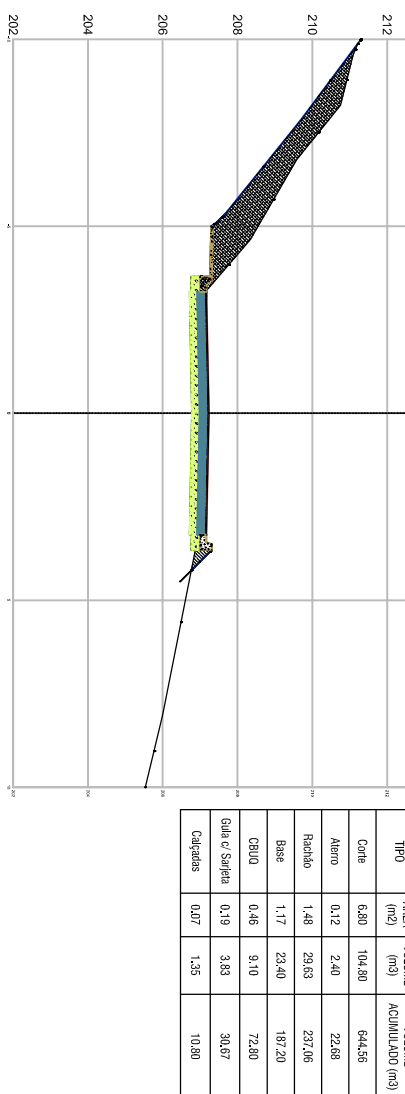
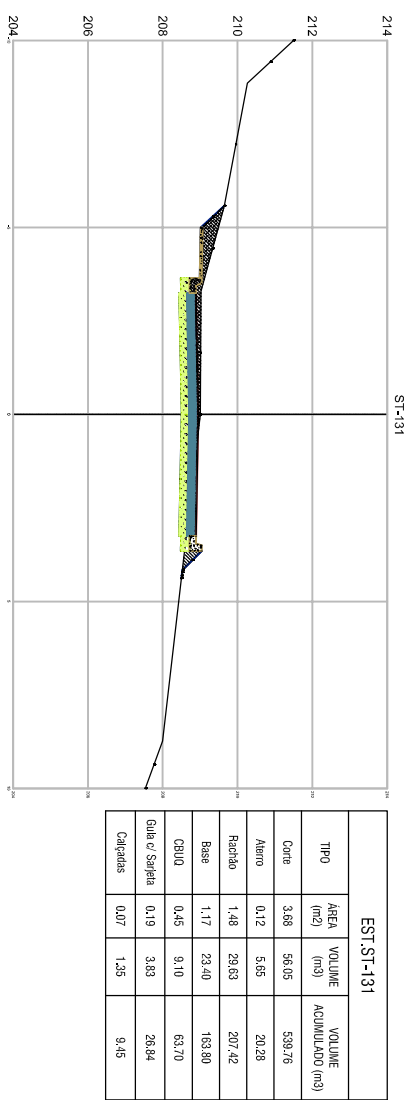
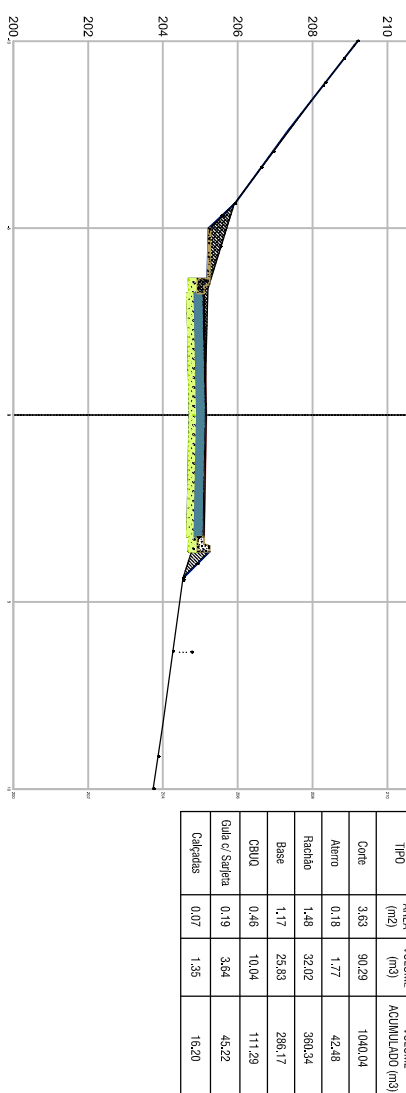
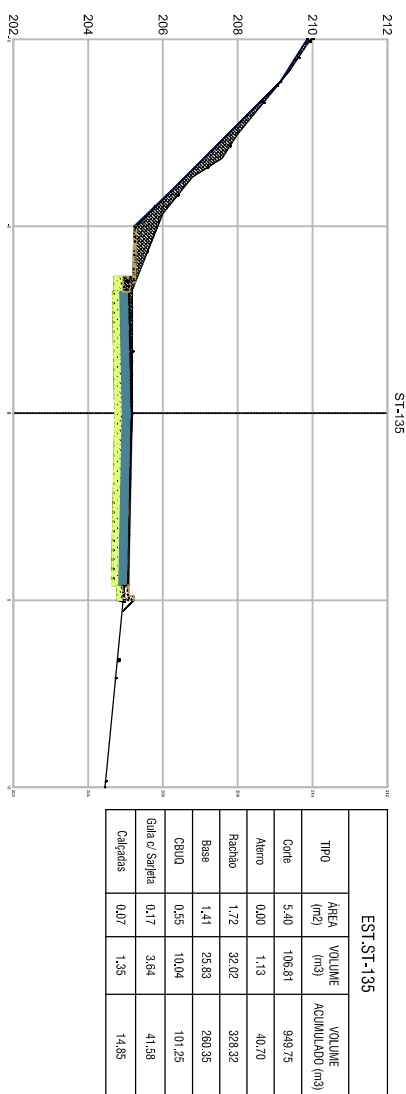
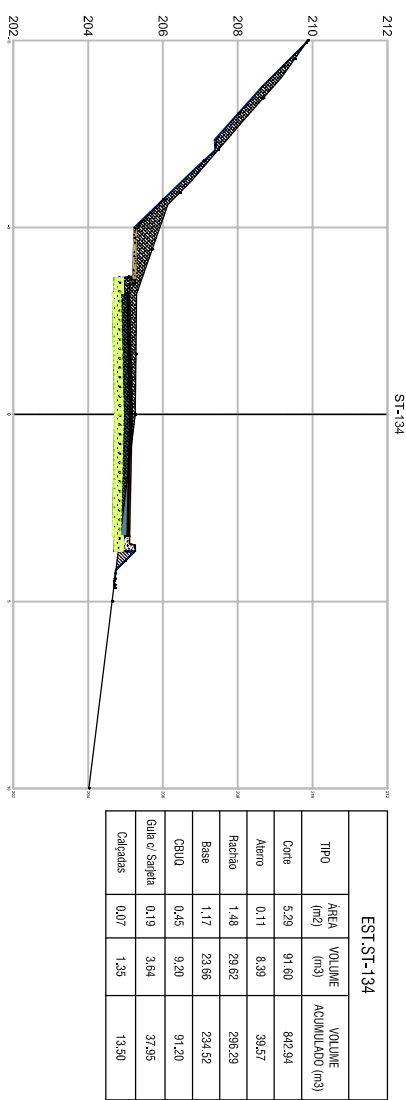
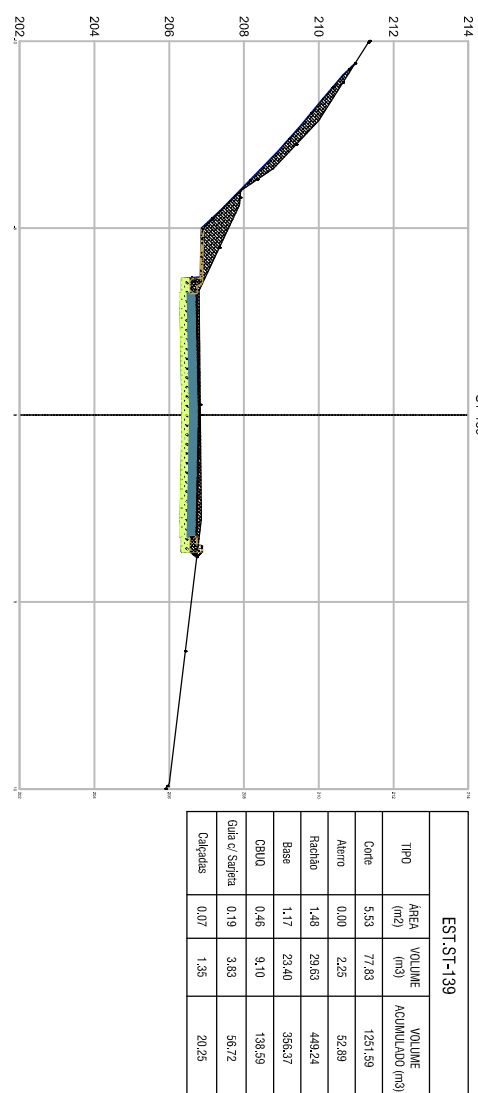
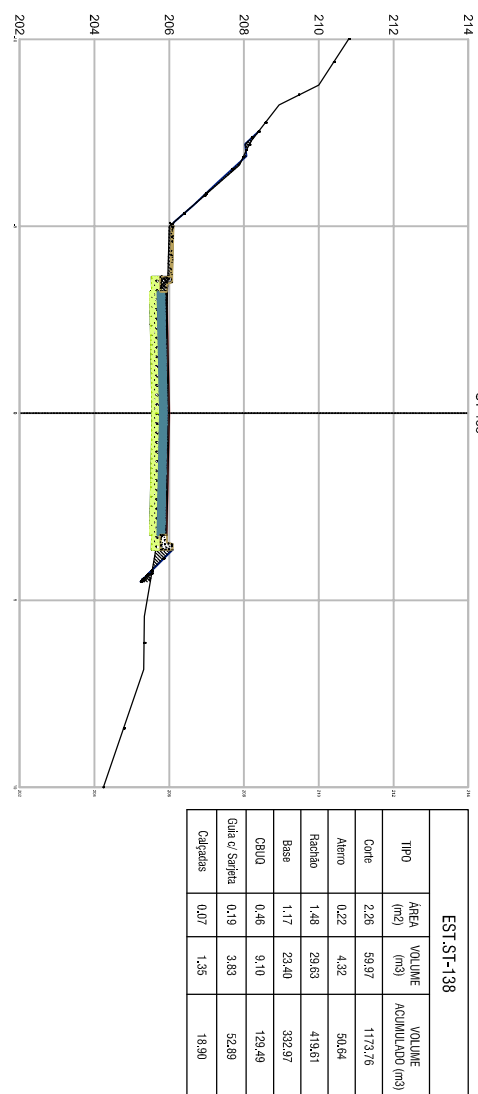


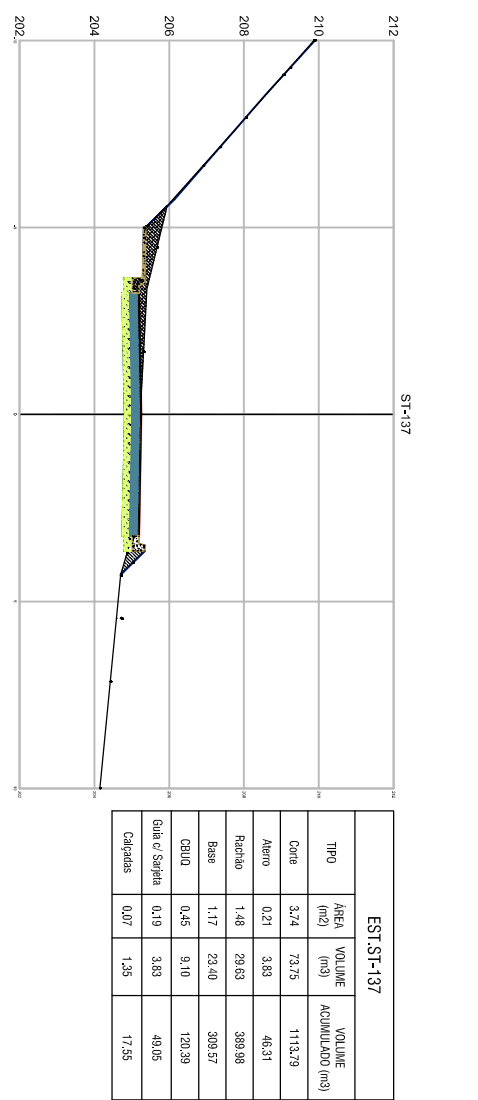

PREFEITURA MUNICIPAL DE CANTAGALO

CONTEÚDO:		FOLHAS:
ÁREA TOTAL DO TERRENO:		
m²		
ÁREA ÚTIL DA CONSTRUÇÃO:		
m²		
Ocupação:		
m²		X / X
ÁREA PERMITEU:		
m²	DATA:	
	Fev/2018	
ASSINATURA	CESSEMENTO	
ARQUIVO		

SANTA RITA DE CASSIA

IMPLANTAÇÃO DE INFRAESTRUTURA URBANA

